

LEGENDA STUDIO ARCHEOLOGICO


TIPI DI PRESENZE ARCHEOLOGICHE

- AREA DI MATERIALE MOBILE (FRAMMENTI FITTLI/ELEMENTI LITICI)
- VILLA/INSEDIAMENTO RUSTICO
- RITROVAMENTO SPORADICO
- NECROPOLI/AREA AD USO FUNERARIO
- NON DETERMINATA
- TRACCE DI FREQUENTAZIONE
- STRUTTURA ABITATIVA
- LUOGO DI ATTIVITA' PRODUTTIVA
- INSEDIAMENTO
- STRUTTURE MURARIE
- INFRASTRUTTURA VARIATA
- STRUTTURA FORTIFICATA
- INSEDIAMENTO FORTIFICATO
- STRUTTURA PER IL CULTO
- DEPOSIZIONE DI MATERIALE
- INFRASTRUTTURA DI SERVIZIO
- INSEDIAMENTO URBANO
- EDIFICIO TERMALE
- INFRASTRUTTURA ASSISTENZIALE
- INFRASTRUTTURA IDRICA

- TOPONIMO
- AREA DI MATERIALE MOBILE (FRAMMENTI FITTLI/ELEMENTI LITICI)
- Limiti area di materiali mobili
 - Sporadici < (1 fr. mq)
 - Medio Basso (2-5 fr. mq)
 - Medio Alto (6-10 fr. mq)
 - Alto (> 10 fr. mq)

- ZONE DI INTERESSE ARCHEOLOGICO INDIZIATE (ai sensi dell'art. 142 d.lgs. 42/2004 e s.m.l.)
- Area di centuriazione romana con tracciati ipotetici (da P.T.R. Campania)
- VINCOLI ARCHEOLOGICI
- OPERE IN PROGETTO
- IPOTESI DI ANDAMENTO VIARIO ANTICO
- ANOMALIE FOTO AEREE
- CONFINI COMUNALI E REGIONALI

- CRONOLOGIA (applicato al simbolo)
- Età preistorica
 - Età protostorica
 - Età arcaica
 - Età ellenistica
 - Età romana
 - Età tardoantica/medievale
 - Età moderna
 - Più fasi cronologiche
 - Età non determinata

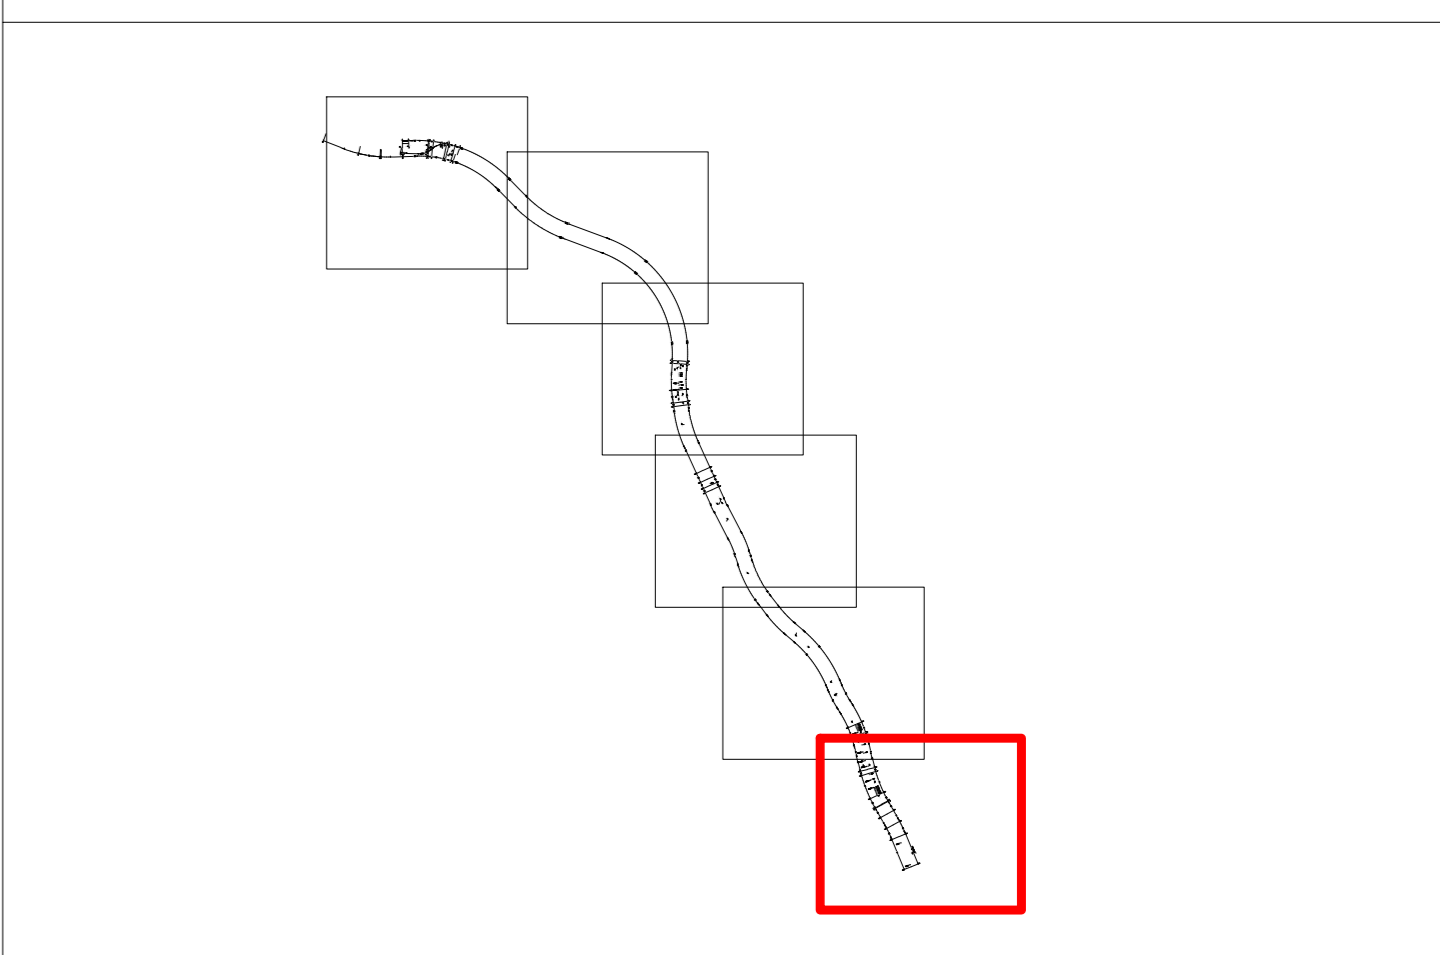

COMMITTENTE: **RFI**
GRUPPO FERROVIARIO ITALIANO

PROGETTAZIONE: **ITALFERR**
GRUPPO FERROVIE DELLO STATO ITALIANO

U.O. ARCHITETTURA, AMBIENTE, TERRITORIO
S.O. ARCHEOLOGIA

PROGETTO DI FATTIBILITA' TECNICA ED ECONOMICA

LINEA SALERNO – REGGIO CALABRIA
NUOVA LINEA AV SALERNO – REGGIO CALABRIA
LOTTO 1 BATTIPAGLIA – PRAIA
ELABORATI GENERALI LOTTO 1B ROMAGNANO-BUONABITACOLO

STUDIO ARCHEOLOGICO
Carta delle presenze archeologiche e dei vincoli. Tav. 6 di 6

SCALA: 1:10.000

COMMESSA	LOTTO	FASE	ENTE	TIPO DOC.	OPERADISCIPLINA	PROGR.	REV.
RC2A	B1	R	2	N4	A H 0 0 1	0 0 6	E

Rev.	Descrizione	Redatto	Data	Verificato	Data	Approvato	Data	Autorizzato	Data
A	Emissione esecutiva	S. G. Manno	Dicembre 2021	R. Milano	Dicembre 2021	I. Di Anneo	Dicembre 2021		
B	Emissione esecutiva	S. G. Manno	Gennaio 2022	R. Milano	Gennaio 2022	I. Di Anneo	Gennaio 2022		
C	Emissione a regola di richiesta	M. M. Sica	Febbraio 2022	R. Milano	Febbraio 2022	I. Di Anneo	Febbraio 2022		
D	Emissione a regola di richiesta	S. Stefano	Luglio 2023	R. Milano	Luglio 2023	I. Di Anneo	Luglio 2023		
E	Emissione esecutiva	S. Stefano	Ottobre 2023	R. Milano	Ottobre 2023	I. Di Anneo	Ottobre 2023		

File: RC2AB1R22N4AH0001006E.dwg In. Elab.: 6/6

