

LEGENDA STUDIO ARCHEOLOGICO

TIPI DI PRESENZE ARCHEOLOGICHE

- AREA DI MATERIALE MOBILE (FRAMMENTI FITILI/ELEMENTI LITICI)
- VILLA/INSEDIAMENTO RUSTICO
- RITROVAMENTO SPORADICO
- NECROPOLI/AREA AD USO FUNERARIO
- NON DETERMINATA
- TRACCE DI FREQUENTAZIONE
- STRUTTURA ABITATIVA
- LUOGO DI ATTIVITA' PRODUTTIVA
- INSEDIAMENTO
- STRUTTURE MURARIE
- INFRASTRUTTURA VARIATA
- STRUTTURA FORTIFICATA
- INSEDIAMENTO FORTIFICATO
- STRUTTURA PER IL CULTO
- DEPOSIZIONE DI MATERIALE
- INFRASTRUTTURA DI SERVIZIO
- INSEDIAMENTO URBANO
- EDIFICIO TERMALE
- INFRASTRUTTURA ASSISTENZIALE
- INFRASTRUTTURA IDRICA

- AREA DI MATERIALE MOBILE (FRAMMENTI FITILI/ELEMENTI LITICI)
- Limiti area di materiali mobili
 - Sporadici (< 1 fr. mq)
 - Medio Basso (2-5 fr. mq)
 - Medio Alto (6-10 fr. mq)
 - Alto (> 10 fr. mq)


- GRADO DI VISIBILITA' DEI SUOLI

 - Alto
 - Medio Alto
 - Medio Basso
 - Nullo
 - Area inaccessibile
 - Area urbanizzata

CRONOLOGIA (applicato al simbolo)

 - Età preistorica
 - Età protostorica
 - Età arcaica
 - Età ellenistica
 - Età romana
 - Età tardoantica/medievale
 - Età moderna
 - Età non determinata

- OPERE IN PROGETTO
- CORRISPETTIVO NUMERICO SCHEDA P.A.
- AREA NON RICOGNITA - GALLERIA NATURALE

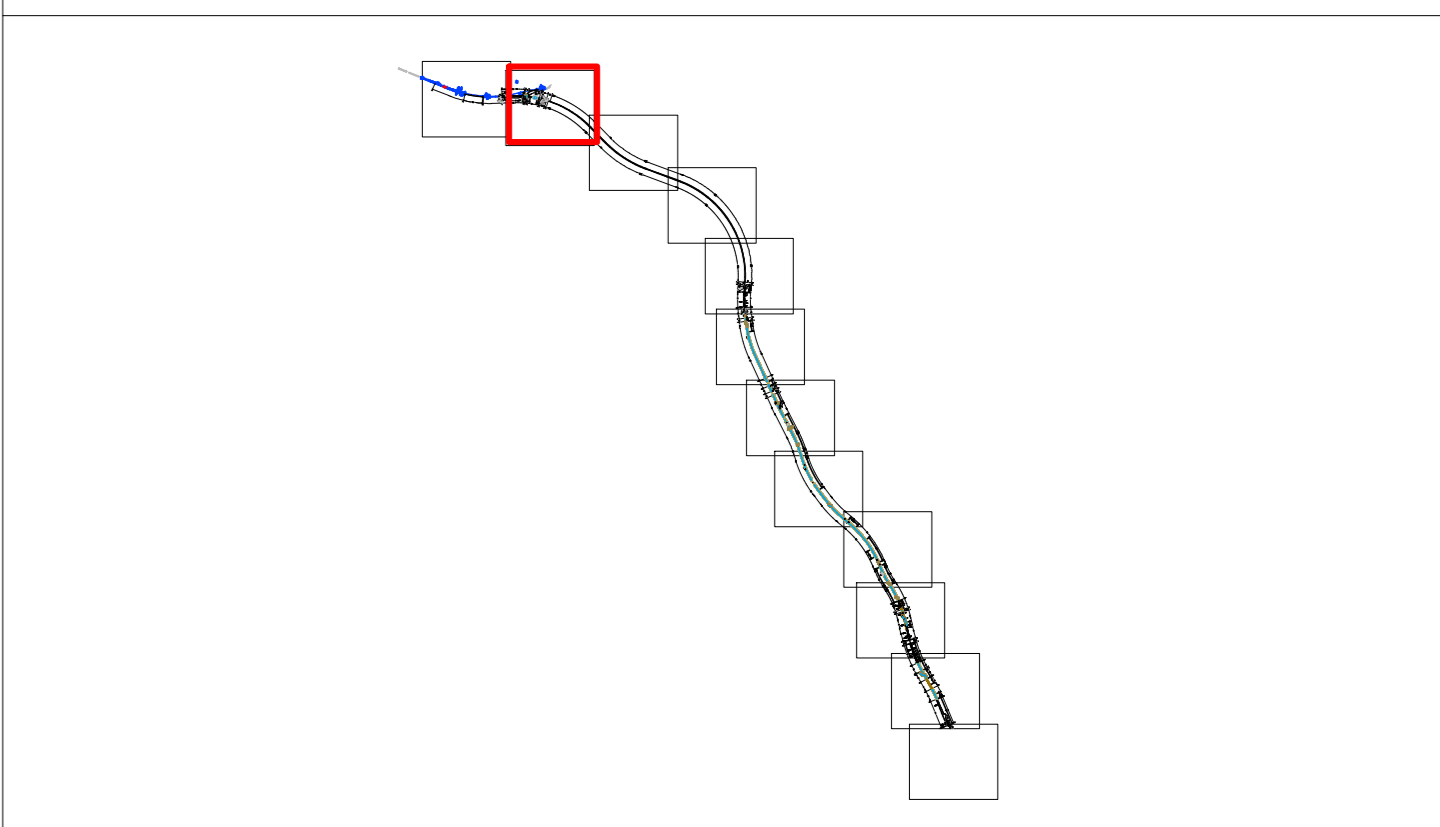

COMMITTENTE:

PROGETTAZIONE:

U.O. ARCHITETTURA, AMBIENTE E TERRITORIO
S.O. ARCHEOLOGIA

PROGETTO DI FATTIBILITA' TECNICA ED ECONOMICA

LINEA SALERNO - REGGIO CALABRIA
NUOVA LINEA AV SALERNO - REGGIO CALABRIA
LOTTO 1 BATTIPAGLIA - PRAIA
ELABORATI GENERALI LOTTO 1B ROMAGNANO-BUONABITACOLO

STUDIO ARCHEOLOGICO
 Carta della ricognizione e della visibilità. Tav. 2 di 12

SCALA: 1:5.000

| Rev. | Descrizione | Redatto | Data | Verificato | Data | Approvato | Data | Autorizzato Data |
|------|------------------------------------|--------------|---------------|------------|---------------|--------------|---------------|--|
| A | Emissione esecutiva | S. G. Madaro | Dicembre 2021 | R. Milano | Dicembre 2021 | I. Di Franco | Dicembre 2021 | |
| B | Emissione esecutiva | S. G. Madaro | Luglio 2022 | R. Milano | Luglio 2022 | I. Di Franco | Luglio 2022 | |
| C | Emissione a regola d'arte e stampa | S. G. Madaro | Luglio 2022 | R. Milano | Luglio 2022 | I. Di Franco | Luglio 2022 | Per emissione S. G. Madaro Dir. Area Progettazione S.O. Archeologia Lugli-2022 |

