

LEGENDA STUDIO ARCHEOLOGICO

TIPI DI PRESENZE ARCHEOLOGICHE

- AREA DI MATERIALE MOBILE (FRAGMENTI FITILI/ELEMENTI LITICI)
- VILLA/INSEDIAMENTO RUSTICO
- RITROVAMENTO SPORADICO
- NECROPOLI/AREA AD USO FUNERARIO
- NON DETERMINATA
- TRACCE DI FREQUENTAZIONE
- STRUTTURA ABITATIVA
- LUOGO DI ATTIVITA' PRODUTTIVA
- INSEDIAMENTO
- STRUTTURE MURARIE
- INFRASTRUTTURA VARIA
- STRUTTURA FORTIFICATA
- INSEDIAMENTO FORTIFICATO
- STRUTTURA PER IL CULTO
- DEPOSIZIONE DI MATERIALE
- INFRASTRUTTURA DI SERVIZIO
- INSEDIAMENTO URBANO
- EDIFICIO TERMALE
- INFRASTRUTTURA ASSISTENZIALE
- INFRASTRUTTURA IDRICA
- TOPONIMO

- AREA DI MATERIALE MOBILE (FRAGMENTI FITILI/ELEMENTI LITICI)
- Limiti area di materiali mobili
  - Sporadici <math>\leq 1 \text{ fr. mq}</math>
  - Medio Basso (2-5 fr. mq)
  - Medio Alto (6-10 fr. mq)
  - Alto (> 10 fr. mq)

GRADO DI VISIBILITA' DEI SUOLI

- Alto
- Medio Alto
- Medio Basso
- Nullo
- Area inaccessibile
- Area urbanizzata


CRONOLOGIA (applicato al simbolo)

- Età preistorica
- Età protoistorica
- Età arcaica
- Età ellenistica
- Età romana
- Età tardoantica/medievale
- Età moderna
- Età non determinata

OPERE IN PROGETTO

001 CORRISPETTIVO NUMERICO SCHEDA P.A.

AREA NON RICOGNITA - GALLERIA NATURALE

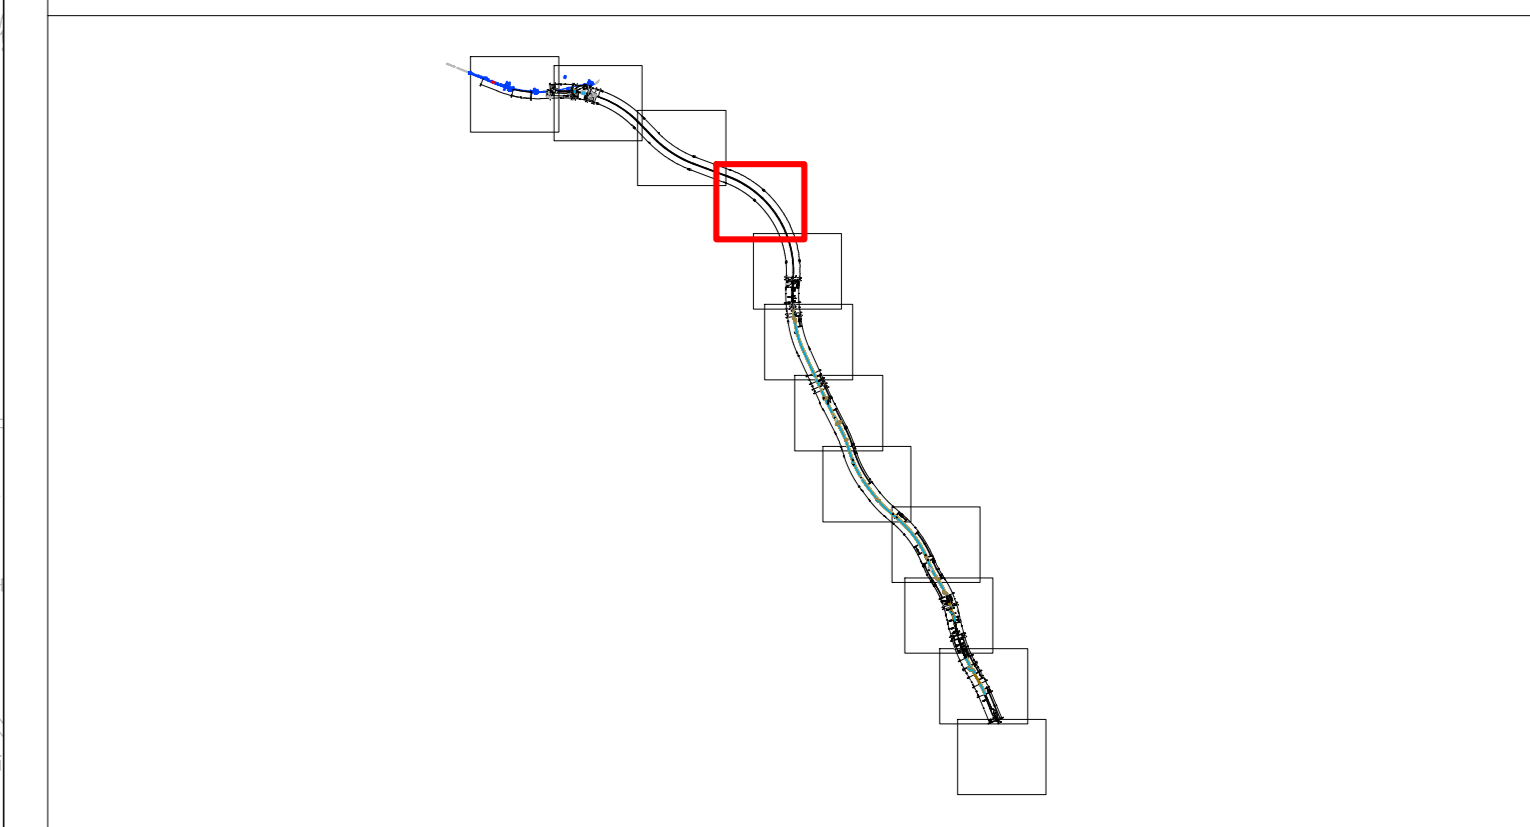

COMMITTENTE:



PROGETTAZIONE:



U.O. ARCHITETTURA, AMBIENTE E TERRITORIO  
S.O. ARCHEOLOGIA

PROGETTO DI FATTIBILITA' TECNICA ED ECONOMICA

LINEA SALERNO - REGGIO CALABRIA  
NUOVA LINEA AV SALERNO - REGGIO CALABRIA  
LOTTO 1 BATTIPAGLIA - PRAIA

ELABORATI GENERALI LOTTO 1B ROMAGNANO-BUONABITACOLO

STUDIO ARCHEOLOGICO  
Carta della ricognizione e della visibilità. Tav. 4 di 12

SCALA:  
1:5.000

COMMESSA LOTTO FASE ENTE TIPO DOC. OPERA/DISCIPLINA PROGR. REV.

RC2A	B1	R	22	N5	AH0001	016	B
------	----	---	----	----	--------	-----	---

Rev.	Descrizione	Redatto	Data	Verificato	Data	Approvato	Data	Autorizzato	Data
A	Emissione esecutiva	S. G. Milano	Dicembre 2021	R. Milano	Dicembre 2021	L. Firenze	Dicembre 2021		
B	Emissione a supporto di richiesta di autorizzazione	S. G. Milano	14 Luglio 2023	R. Milano	14 Luglio 2023	L. Firenze	Luglio 2023		