

LEGENDA STUDIO ARCHEOLOGICO

TIPI DI PRESENZE ARCHEOLOGICHE

- AREA DI MATERIALE MOBILE (FRAMMENTI FITILI/ELEMENTI LITICI)
- VILLA/INSEDIAMENTO RUSTICO
- RITROVAMENTO SPORADICO
- NECROPOLI/AREA AD USO FUNERARIO
- NON DETERMINATA
- TRACCE DI FREQUENTAZIONE
- STRUTTURA ABITATIVA
- LUOGO DI ATTIVITA' PRODUTTIVA
- INSEDIAMENTO
- STRUTTURE MURARIE
- INFRASTRUTTURA VARIA
- STRUTTURA FORTIFICATA
- INSEDIAMENTO FORTIFICATO
- STRUTTURA PER IL CULTO
- DEPOSIZIONE DI MATERIALE
- INFRASTRUTTURA DI SERVIZIO
- INSEDIAMENTO URBANO
- EDIFICIO TERMALE
- INFRASTRUTTURA ASSISTENZIALE
- INFRASTRUTTURA IDRICA

- AREA DI MATERIALE MOBILE (FRAMMENTI FITILI/ELEMENTI LITICI)
- Limiti area di materiali mobili
 - Sporadici < (1 fr. mq)
 - Medio Basso (2-5 fr. mq)
 - Medio Alto (6-10 fr. mq)
 - Alto (> 10 fr. mq)


- GRADO DI VISIBILITA' DEI SUOLI

 - Alto
 - Medio Alto
 - Medio Basso
 - Nullo
 - Area inaccessibile
 - Area urbanizzata

CRONOLOGIA (applicato al simbolo)

 - Età preistorica
 - Età protoistorica
 - Età arcaica
 - Età ellenistica
 - Età romana
 - Età tardoantica/medievale
 - Età moderna
 - Età non determinata

- OPERE IN PROGETTO
- CORRISPETTIVO NUMERICO SCHEDA P.A.
- AREA NON RICOGNITA - GALLERIA NATURALE

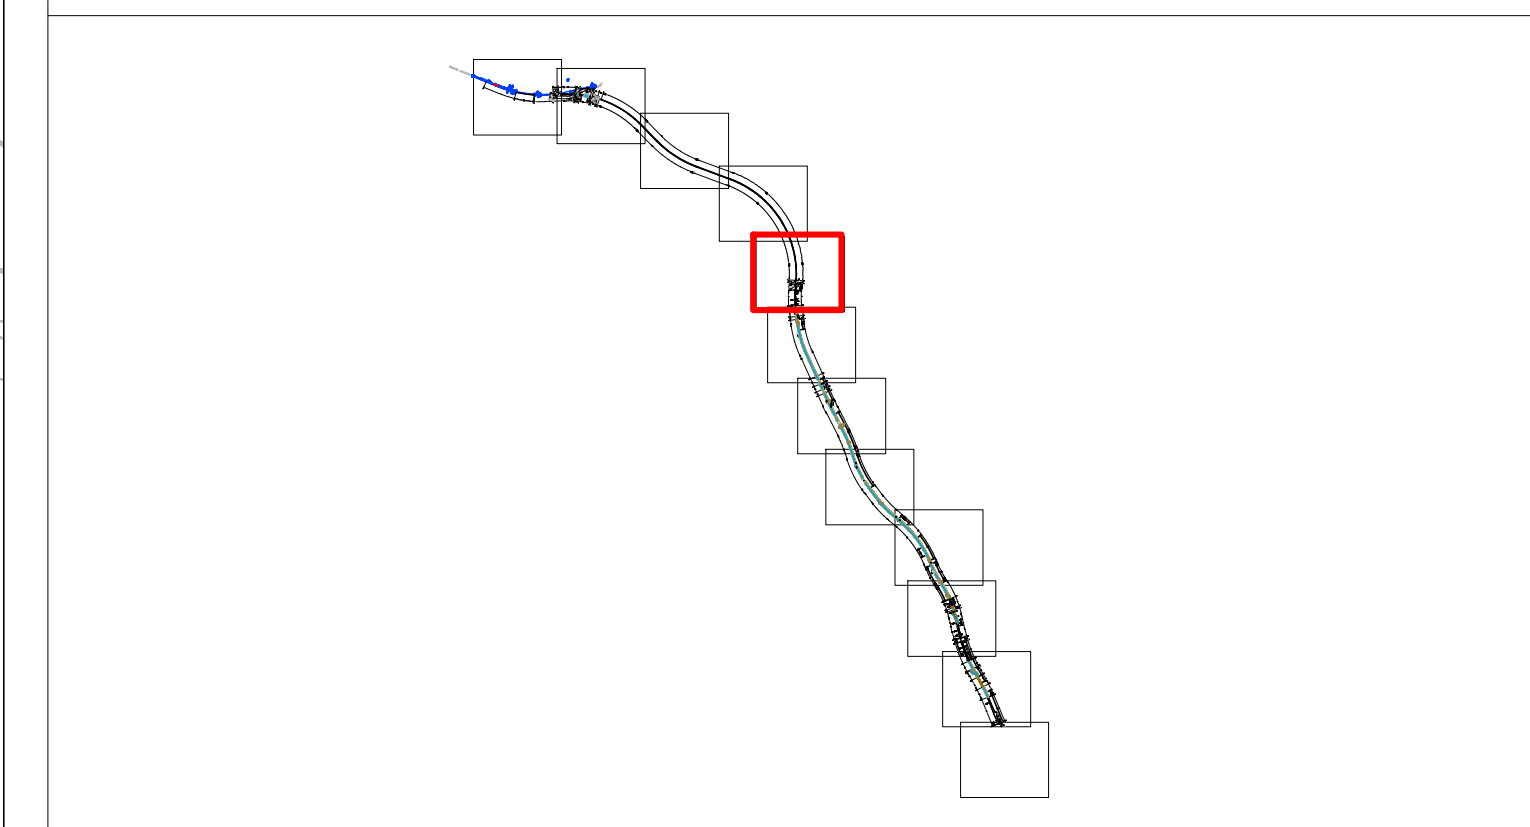

COMMITTENTE:

PROGETTAZIONE:

U.O. ARCHITETTURA, AMBIENTE E TERRITORIO
S.O. ARCHEOLOGIA

PROGETTO DI FATTIBILITA' TECNICA ED ECONOMICA

LINEA SALERNO - REGGIO CALABRIA
NUOVA LINEA AV SALERNO - REGGIO CALABRIA
LOTTO 1 BATTAPAGLIA - PRAIA
ELABORATI GENERALI LOTTO 1B ROMAGNANO-BUONABITACOLO

STUDIO ARCHEOLOGICO
 Carta della ricognizione e della visibilità. Tav. 5 di 12

SCALA: 1:5.000

COMMESSA	LOTTO	FASE	ENTE	TIPO DOC.	OPERADISCIPLINA	PROGR.	REV.
RC2A	B1	R	22	N5	AH0001	017	D

Rev.	Descrizione	Redatto	Data	Verificato	Data	Approvato	Data	Autorizzato	Data
A	Emissione esecutiva	S. G. Milano	Dicembre 2011	R. Milano	Dicembre 2011	I. Catania	Dicembre 2011		
B	Emissione esecutiva	S. G. Milano	Gennaio 2012	R. Milano	Gennaio 2012	I. Catania	Gennaio 2012		
C	Emissione esecutiva	S. G. Milano	Maggio 2012	R. Milano	Maggio 2012	I. Catania	Maggio 2012		
D	Emissione a seguito di chiarimenti	S. Salerno	Luglio 2012	R. Milano	Luglio 2012	I. Catania	Luglio 2012		

File: RC2AB1R22N5AH0001017D.dwg In. Elab.: 5/12

