

LEGENDA STUDIO ARCHEOLOGICO


TIPI DI PRESENZE ARCHEOLOGICHE

- AREA DI MATERIALE MOBILE (FRAMMENTI FITTLI/ELEMENTI LITICI)
- VILLA/INSEDIAMENTO RUSTICO
- RITROVAMENTO SPORADICO
- NECROPOLI/AREA AD USO FUNERARIO
- NON DETERMINATA
- TRACCE DI FREQUENTAZIONE
- STRUTTURA ABITATIVA
- LUOGO DI ATTIVITA' PRODUTTIVA
- INSEDIAMENTO
- STRUTTURE MURARIE
- INFRASTRUTTURA VIARIA
- STRUTTURA FORTIFICATA
- INSEDIAMENTO FORTIFICATO
- STRUTTURA PER IL CULTO
- DEPOSIZIONE DI MATERIALE
- INFRASTRUTTURA DI SERVIZIO
- INSEDIAMENTO URBANO
- EDIFICIO TERMAL
- INFRASTRUTTURA ASSISTENZIALE
- INFRASTRUTTURA IDRICA

- TOPONIMO
- AREA DI MATERIALE MOBILE (FRAMMENTI FITTLI/ELEMENTI LITICI)
- Limiti area di materiali mobili
- Sporadici < (1 fr. mq)
- Medio Basso (2-5 fr. mq)
- Medio Alta (6-10 fr. mq)
- Alta (> 10 fr. mq)

GRADO DI VISIBILITA' DEI SUOLI		CRONOLOGIA (applicato al simbolo)	
■ Alto	■ Età preistorica	■ Età protostorica	■ Età arcaica
■ Medio Alto	■ Età ellenistica	■ Età romana	■ Età tardoantica/medievale
■ Medio Basso	■ Età moderna	■ Età determinata	
■ Nullo			
■ Area inaccessibile			
■ Area urbanizzata			

- OPERE IN PROGETTO
- 001 CORRISPETTIVO NUMERICO SCHEDA PA
- AREA NON RICONITA - GALLERIA NATURALE

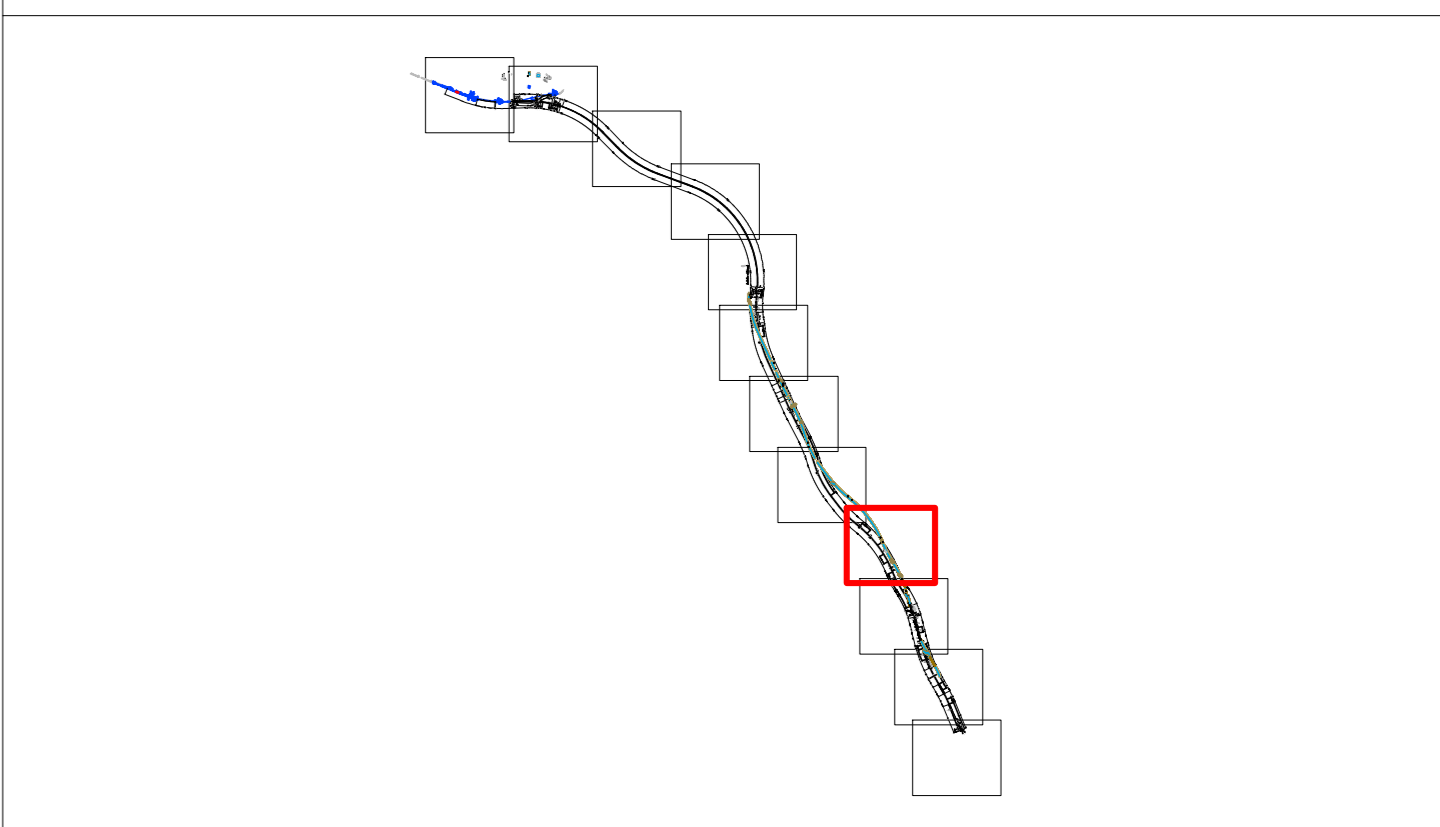

COMMITTENTE:  **RFI**
GRUPPO FERROVIARIO ITALIANO
GRUPPO FERROVIE DELLO STATO ITALIANO

PROGETTAZIONE:  **ITAFERR**
GRUPPO FERROVIE DELLO STATO ITALIANO

U.O. ARCHITETTURA, AMBIENTE E TERRITORIO
S.O. ARCHEOLOGIA

PROGETTO DI FATTIBILITA' TECNICA ED ECONOMICA
LINEA SALERNO – REGGIO CALABRIA
NUOVA LINEA AV SALERNO – REGGIO CALABRIA
LOTTO 1 BATTIPAGLIA – PRAIA
ELABORATI GENERALI LOTTO 1B ROMAGNANO-BUONABITACOLO

STUDIO ARCHEOLOGICO
Carta della ricognizione e della visibilità. Tav. 9 di 12

SCALA:
1:5.000

COMMESSA	LOTTO	FASE	ENTE	TIPO DOC.	OPERADISCIPLINA	PROGR.	REV.
RC2A	B1	R	22	N5	AH0001	021	C

Rev.	Descrizione	Redatto	Data	Verificato	Data	Approvato	Data	Autorizzato Data
A	Emissione esecutiva	S. G. Meola	Dicembre 2021	R. Milano	Dicembre 2021	L. Di Franco	Dicembre 2021	Per autorizzazio: Italferr S.p.A. Ufficio Progettazione S.O. Archeologia Luglio 2022
B	Emissione esecutiva	S. G. Meola	Maggio 2022	R. Milano	Maggio 2022	L. Di Franco	Maggio 2022	
C	Emessa e seguita al riassetto di integrazione da parte del GLLP	S. Agnola	Luglio 2022	R. Milano	Luglio 2022	L. Di Franco	Luglio 2022	

