

LEGENDA

IDENTIFICATIVO RICETTORE

1xxx	Numero ricettore fascia unica AV/Iato dispari	2xxx	Numero ricettore fascia unica AV/Iato pari
P	Numero di piani del ricettore	P	Numero di piani del ricettore
5xxx	Numero ricettore fascia esterna / lato dispari	6xxx	Numero ricettore fascia esterna / lato pari
P	Numero di piani del ricettore	P	Numero di piani del ricettore
10xxx	Numero ricettore fascia esterna / lato dispari	0xxx	Numero ricettore integrativo studio vibrazionale
P	Numero di piani del ricettore	P	Numero di piani del ricettore

DESTINAZIONE D'USO RICETTORE

Commerciale e Servizi	Ospedali, case di cura	Residenziale
Asili, Scuole ed Università	Monumentale, religioso	In demolizione
Industriale e artigianale	Ruineri, Dismessi, Box e Depositi	
Pertinenza FS	X - Fasciata cieca (senza infissi)	

FASCE DI PERTINENZA

Fascia A - Linea Storica (0 - 100 m per lato da binario esterno)	Fascia AV - Fascia B Linea Storica (100 - 250 m per lato da binario esterno)
Fascia Esterna 50 m - Zonizzazione acustica (250 - 300 m per lato da binario esterno di progetto)	Ambito di studio 250 m (0 - 250 m da binario esterno di progetto)
Limite indagine acustica per i ricettori sensibili (500 m da binario esterno di progetto)	Inizio e Fine Ambito di studio
Limite studio vibrazioni (50 m da binario esterno di progetto, delta p-q-c < 70m)	

Fasce di pertinenza acustica di infrastrutture stradali concorsuali (Strade esistenti e assimilabili) - D.P.R. 30/03/2004 n° 142 - tab. 2

Fasce per strada Tipo A (CdS) - Autostrada

Fascia A (0 - 100 m per lato dal ciglio)	Fascia B (100 - 250 m per lato dal ciglio)
--	--

Fasce per strada Tipo C (CdS) - Sottopasso a fini acustici "Ca"



Fascia A (0 - 100 m per lato dal ciglio)	Fascia B (100 - 250 m per lato dal ciglio)
--	--

Fasce per strada Tipo C (CdS) - Sottopasso a fini acustici "Cb"

Fascia A (0 - 100 m per lato dal ciglio)	Fascia B (100 - 150 m per lato dal ciglio)
--	--

Mosaico Piani di classificazione acustica comunale (PCCA)
PCCA ai sensi della L. 447/1995

colore	classificazione	colore	classificazione
verde scuro	classe I	verde chiaro	Zona A
verde medio	classe II	rosa	Zona Industriale
verde chiaro	classe III	blu	Tutto il territorio nazionale
giallo	classe IV		
arancione	classe V		
rosso	classe VI		

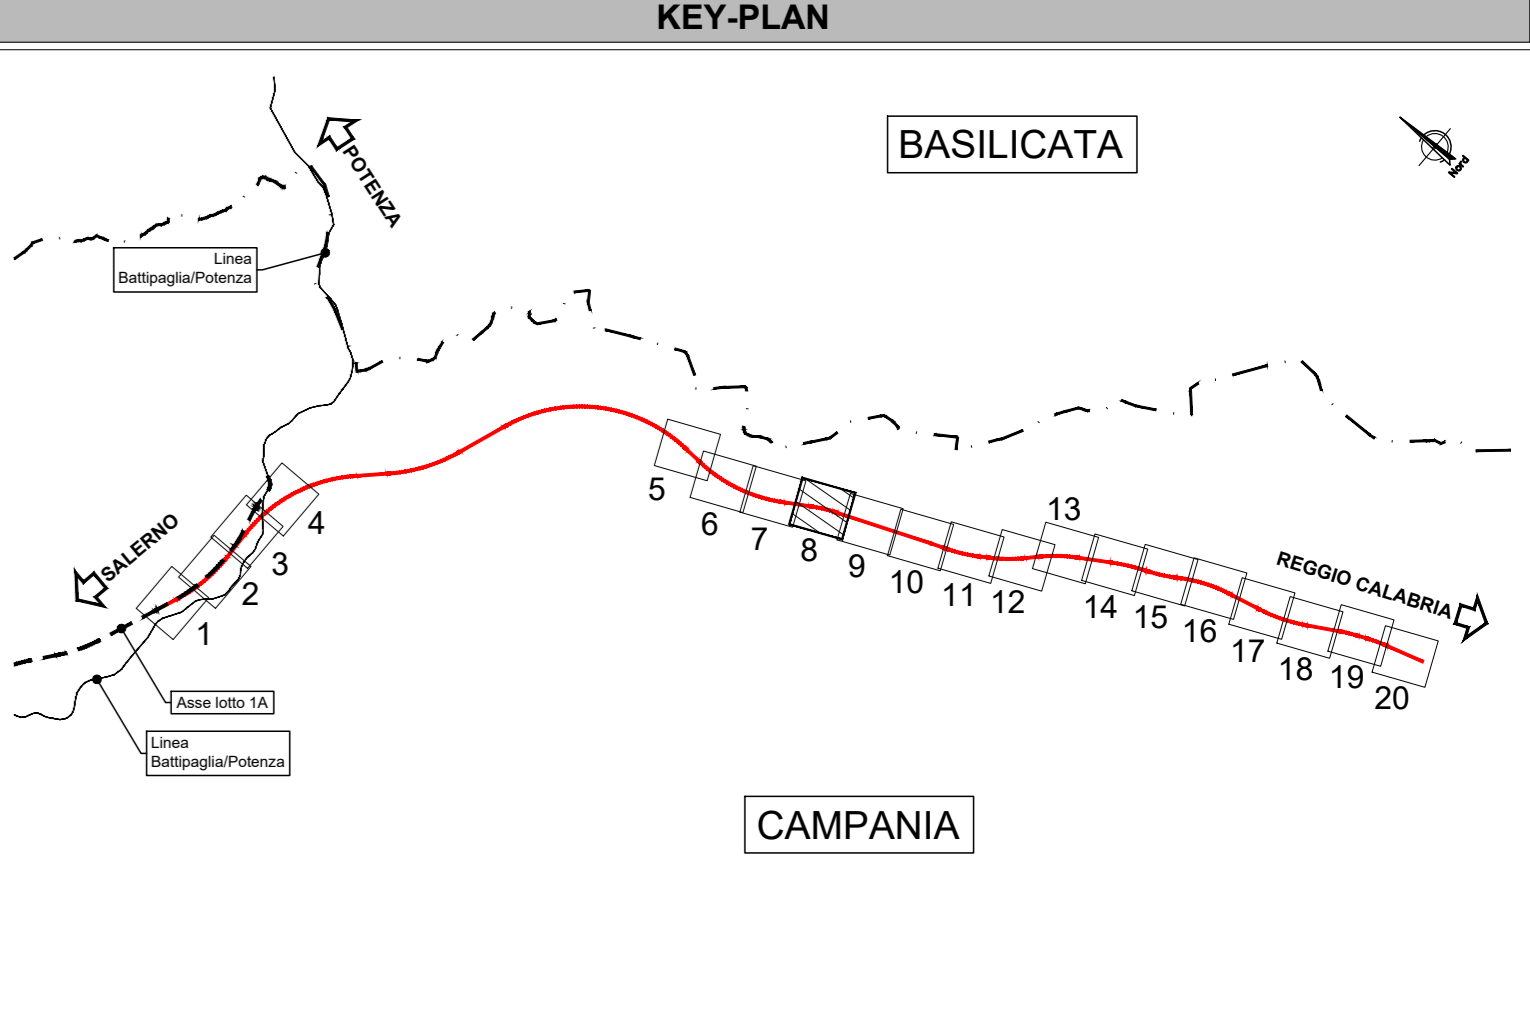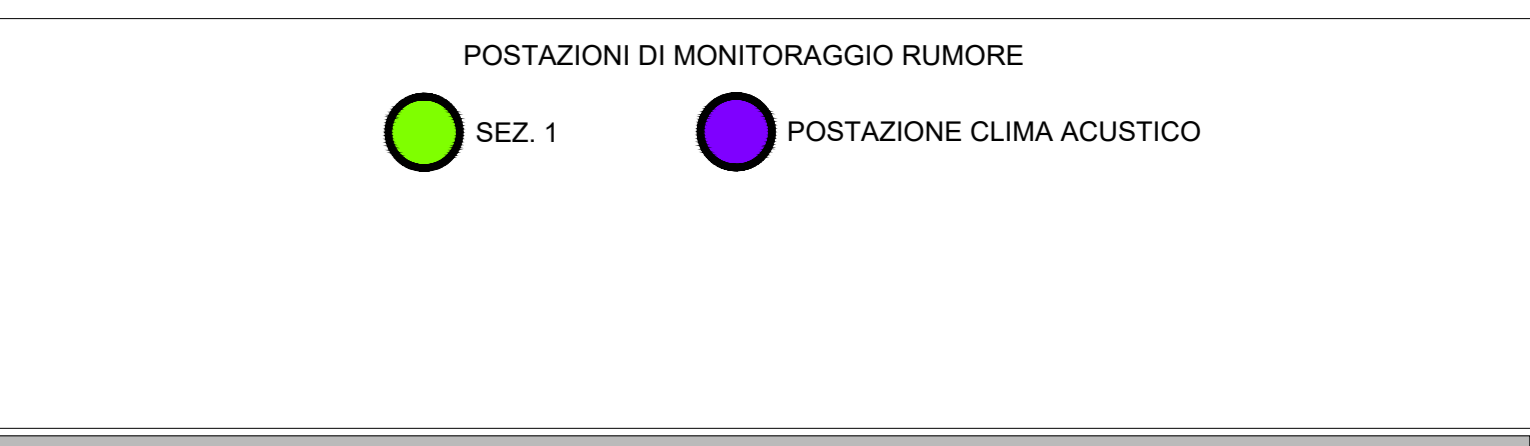

COMMITTENTE: **RFI RETE FERROVIARIA ITALIANA GRUPPO FERROVIE DELLO STATO ITALIANE**

PROGETTAZIONE: **ITALFERR**

U.O. ARCHITETTURA, AMBIENTE E TERRITORIO
S.O. AMBIENTE ED ENERGY SAVING

PROGETTO DI FATTIBILITA' TECNICA ED ECONOMICA

LINEA SALERNO - REGGIO CALABRIA
NUOVA LINEA AV SALERNO - REGGIO CALABRIA
LOTTO 1 BATTIPAGLIA - PRAIA
LOTTO 1B ROMAGNANO - BUONABITACOLO

STUDIO ACUSTICO E VIBRAZIONALE
Planimetria localizzazione dei ricettori censiti - tav. 8/20

SCALA: 1:2.000

COMMESSA	LOTTO	FASE	ENTE	TIPO DOC.	OPERA/DISCIPLINA	PROGR.	REV.
RC2A	B1	R	22	P6	IM0004	008	B

Rev.	Descrizione	Redatto	Data	Verificato	Data	Approvato	Data	Autorizzato Data
A	Emissione emissiva	F. Tamburri	02/01/2021	S. Scudato	02/01/2021	[Firma]	02/01/2021	
B	Emissione emissiva	F. Tamburri	15/01/2021	S. Scudato	15/01/2021	[Firma]	15/01/2021	

PER EMISSIONE ITALFERR S.p.A. Direzione S.O. Ambiente

File: RC2AB1R22P6IM0004008B n. Elab.: