SCAVI E BONIFICHE		
STERRO	14.573	mq
FOSSO	1.065	mq
RILEVATI		
RILEVATO	0.142	mq
TERRENO VEGETALE	0.579	m
SOVRASTRUTTURA STRADALE		
CASSONETTO (BANCHINA)	2.075	m
CASSONETTO	7.000	m
MARCIAPIEDE	0.805	m
CASSONETTO PISTA	2.209	m
MANUFATTI		
CANALETTA	0.077	mq
CORDOLO	2.000	u.to

SEZIONE N. : 1
QT. PROGETTO : 164.450
DIST.PROG. : 0+000.000 (0+065.973)
DIST.SUCC. : 25.000

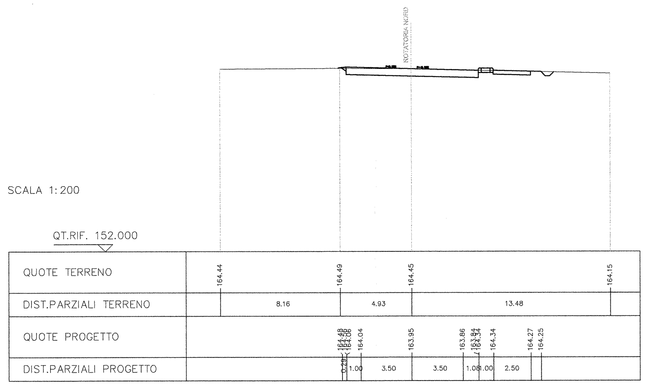

SCAVI E BONIFICHE		
STERRO	4.370	mq
FOSSO	0.359	mq
RILEVATI		
RILEVATO	0.043	mq
TERRENO VEGETALE	0.609	m
SOVRASTRUTTURA STRADALE		
CASSONETTO (BANCHINA)	2.000	m
CASSONETTO	6.000	m
MANUFATTI		
CANALETTA	0.077	mq

SEZIONE N. : 1
QT. PROGETTO : 164.448
DIST.PROG. : 0+000.000
DIST.SUCC. : 25.000

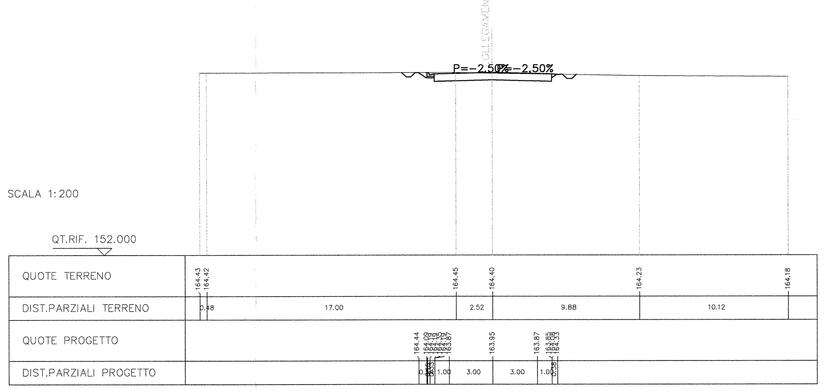

SCAVI E BONIFICHE		
STERRO	11.573	mq
FOSSO	0.369	mq
RILEVATI		
RILEVATO	0.098	mq
TERRENO VEGETALE	2.149	m
SOVRASTRUTTURA STRADALE		
CASSONETTO (BANCHINA)	2.000	m
CASSONETTO	6.000	m
MANUFATTI		
CANALETTA	0.156	mq

SEZIONE N. : 2
QT. PROGETTO : 163.785
DIST.PROG. : 0+025.000
DIST.PREC. : 25.000
DIST.SUCC. : 25.000

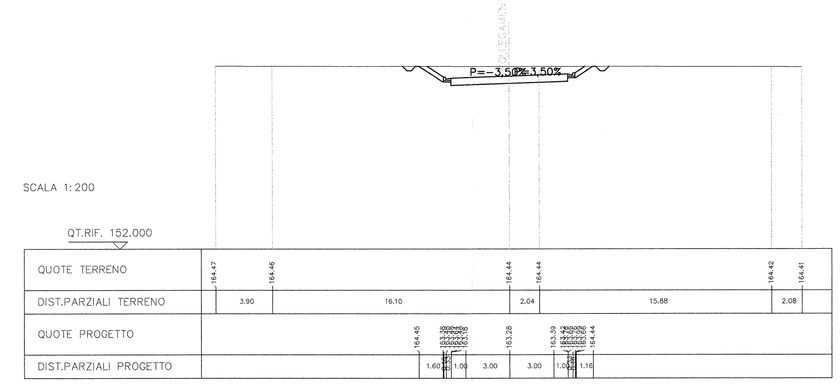

SCAVI E BONIFICHE		
STERRO	6.865	mq
RILEVATI		
TERRENO VEGETALE	0.573	m
SOVRASTRUTTURA STRADALE		
CASSONETTO (BANCHINA)	1.700	m
CASSONETTO	5.000	m

SEZIONE N. : 2
QT. PROGETTO : 164.449
DIST.PROG. : 0+025.000
DIST.PREC. : 25.000
DIST.SUCC. : 25.000

SCOLI E BONIFICHE	
STERRO	25.748 mq
SOVRASTRUTTURA STRADALE	
CASSONETTO (BANCHINA)	2.000 m
CASSONETTO	6.000 m

SEZIONE N. : 3
QT. PROGETTO : 162.040
DIST.PROG. : 0+050.000
DIST.PREC. : 25.000
DIST.SUCC. : 25.000

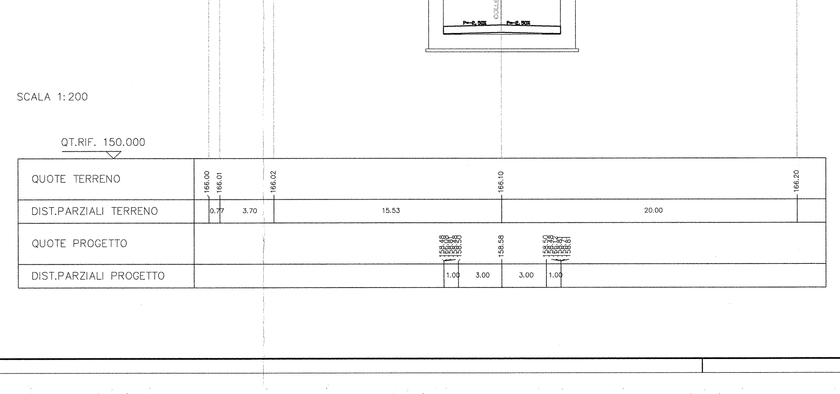

SCAVI E BONIFICHE		
STERRO	40.874	mq
SOVRASTRUTTURA STRADALE		
CASSONETTO (BANCHINA)	1.582	m
CASSONETTO	6.000	m

SEZIONE N. : 4
QT. PROGETTO : 160.287
DIST.PROG. : 0+075.000
DIST.PREC. : 25.000
DIST.SUCC. : 25.000

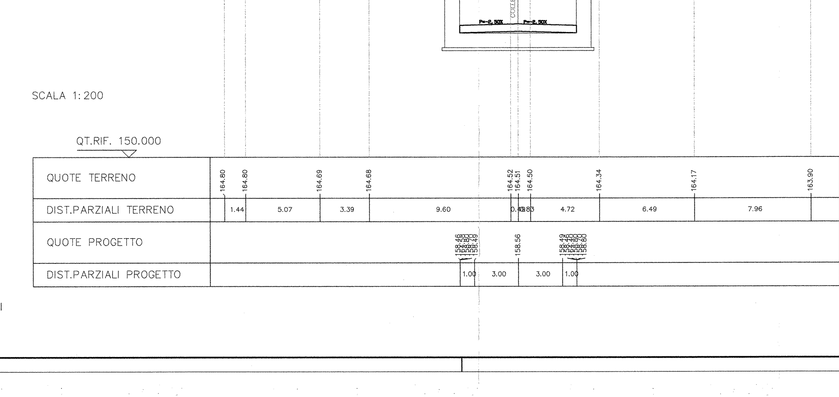

SCAVI E BONIFICHE		
STERRO	6.116	mq
FOSSO	0.359	mq
RILEVATI		
TERRENO VEGETALE	1.389	m
SOVRASTRUTTURA STRADALE		
CASSONETTO (BANCHINA)	2.000	m
CASSONETTO	7.000	m
MARCIAPIEDE	0.805	m
CASSONETTO PISTA	2.209	m
MANUFATTI		
CORDOLO	2.000	u.to

SEZIONE N. : 3
QT. PROGETTO : 164.449
DIST.PROG. : 0+050.000
DIST.PREC. : 25.000
DIST.SUCC. : 15.973

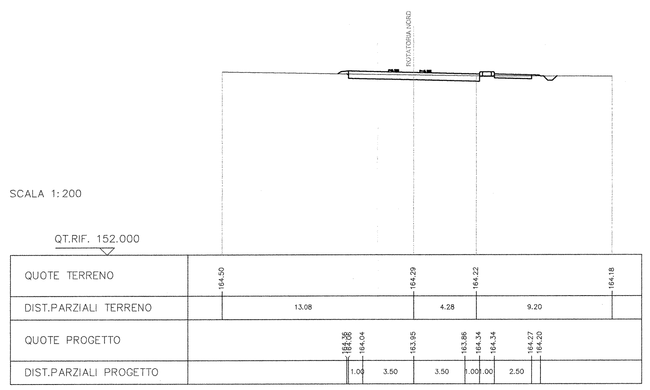

SCAVI E BONIFICHE		
STERRO	52.275	mq
SOVRASTRUTTURA STRADALE		
CASSONETTO (BANCHINA)	2.000	m
CASSONETTO	6.000	m

SEZIONE N. : 5
QT. PROGETTO : 159.305
DIST.PROG. : 0+100.000
DIST.PREC. : 25.000
DIST.SUCC. : 10.286

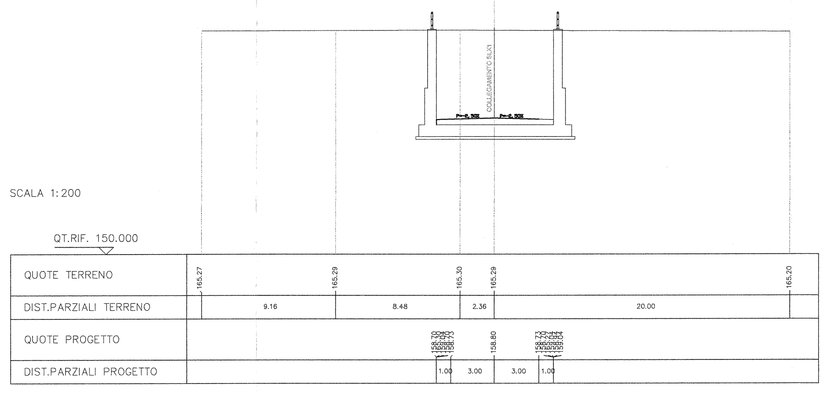

SCAVI E BONIFICHE		
STERRO	53.659	mq
RILEVATI		
RILEVATO	0.010	mq
SOVRASTRUTTURA STRADALE		
CASSONETTO (BANCHINA)	2.000	m
CASSONETTO	6.000	m

SEZIONE N. : 6
QT. PROGETTO : 159.153
DIST.PROG. : 0+110.286
DIST.PREC. : 10.286
DIST.SUCC. : 14.714

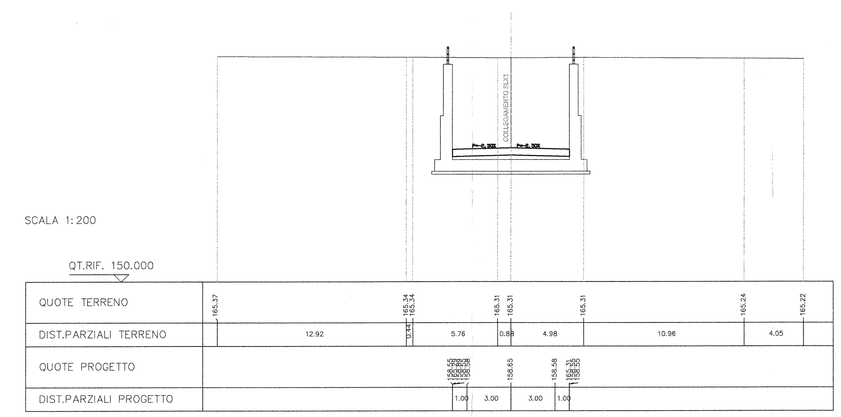

SCAVI E BONIFICHE		
STERRO	47.929	mq
SOVRASTRUTTURA STRADALE		
CASSONETTO (BANCHINA)	2.000	m
CASSONETTO	6.000	m

SEZIONE N. : 7
QT. PROGETTO : 159.076
DIST.PROG. : 0+125.000
DIST.PREC. : 14.714
DIST.SUCC. : 11.671

SCAVI E BONIFICHE		
STERRO	47.929	mq
SOVRASTRUTTURA STRADALE		
CASSONETTO (BANCHINA)	2.000	m
CASSONETTO	6.000	m

SEZIONE N. : 8
QT. PROGETTO : 159.062
DIST.PROG. : 0+136.671
DIST.PREC. : 11.671
DIST.SUCC. : 13.329

COMMITTENTE:

RFI RETE FERROVIARIA ITALIANA
GRUPPO FERROVIE DELLO STATO

PROGETTAZIONE:

ITALFERR
GRUPPO FERROVIE DELLO STATO

INFRASTRUTTURE FERROVIARIE STRATEGICHE DEFINITE DALLA LEGGE OBIETTIVO N. 443/01

DIREZIONE TECNICA - CENTRO DI PRODUZIONE MILANO

PROGETTO DEFINITIVO PER APPALTO INTEGRATO

POTENZIAMENTO DELLA LINEA RHO-ARONA. TRATTA RHO-GALLARATE QUADRUPLICAMENTO RHO-PARABIAGO E RACCORDO Y

OPERE PRINCIPALI - SOTTOVIA E SOTTOPASSI
SLX1 - Nuovo sottovia via Arluno-Pogliano M.se al km 4+251.47
Sezioni trasversali - tav 1 di 2

SCALA : 1:200

COMMESSA	LOTTO	FASE	ENTE	TIPO DOC.	OPERA/DISCIPLINA	PROGR.	REV.
MDL1	12	D	26	W9	SLX100	001	A

Revis.	Descrizione	Redatto	Data	Verificato	Data	Approvato	Data	Autorizzato / Data
A	Emissione Esecutiva	A.Inglieti	Dic.2010			S. Borelli		

File: MDL112D26W9SLX100001A

n. Elab.: -