


Pianta quota sottopasso (piazzale di ingresso) - scala 1:200

Prospetto longitudinale AA' - scala 1:200



LEGENDA DEI PERCORSI TATTILI CON LINGUAGGIO LVE

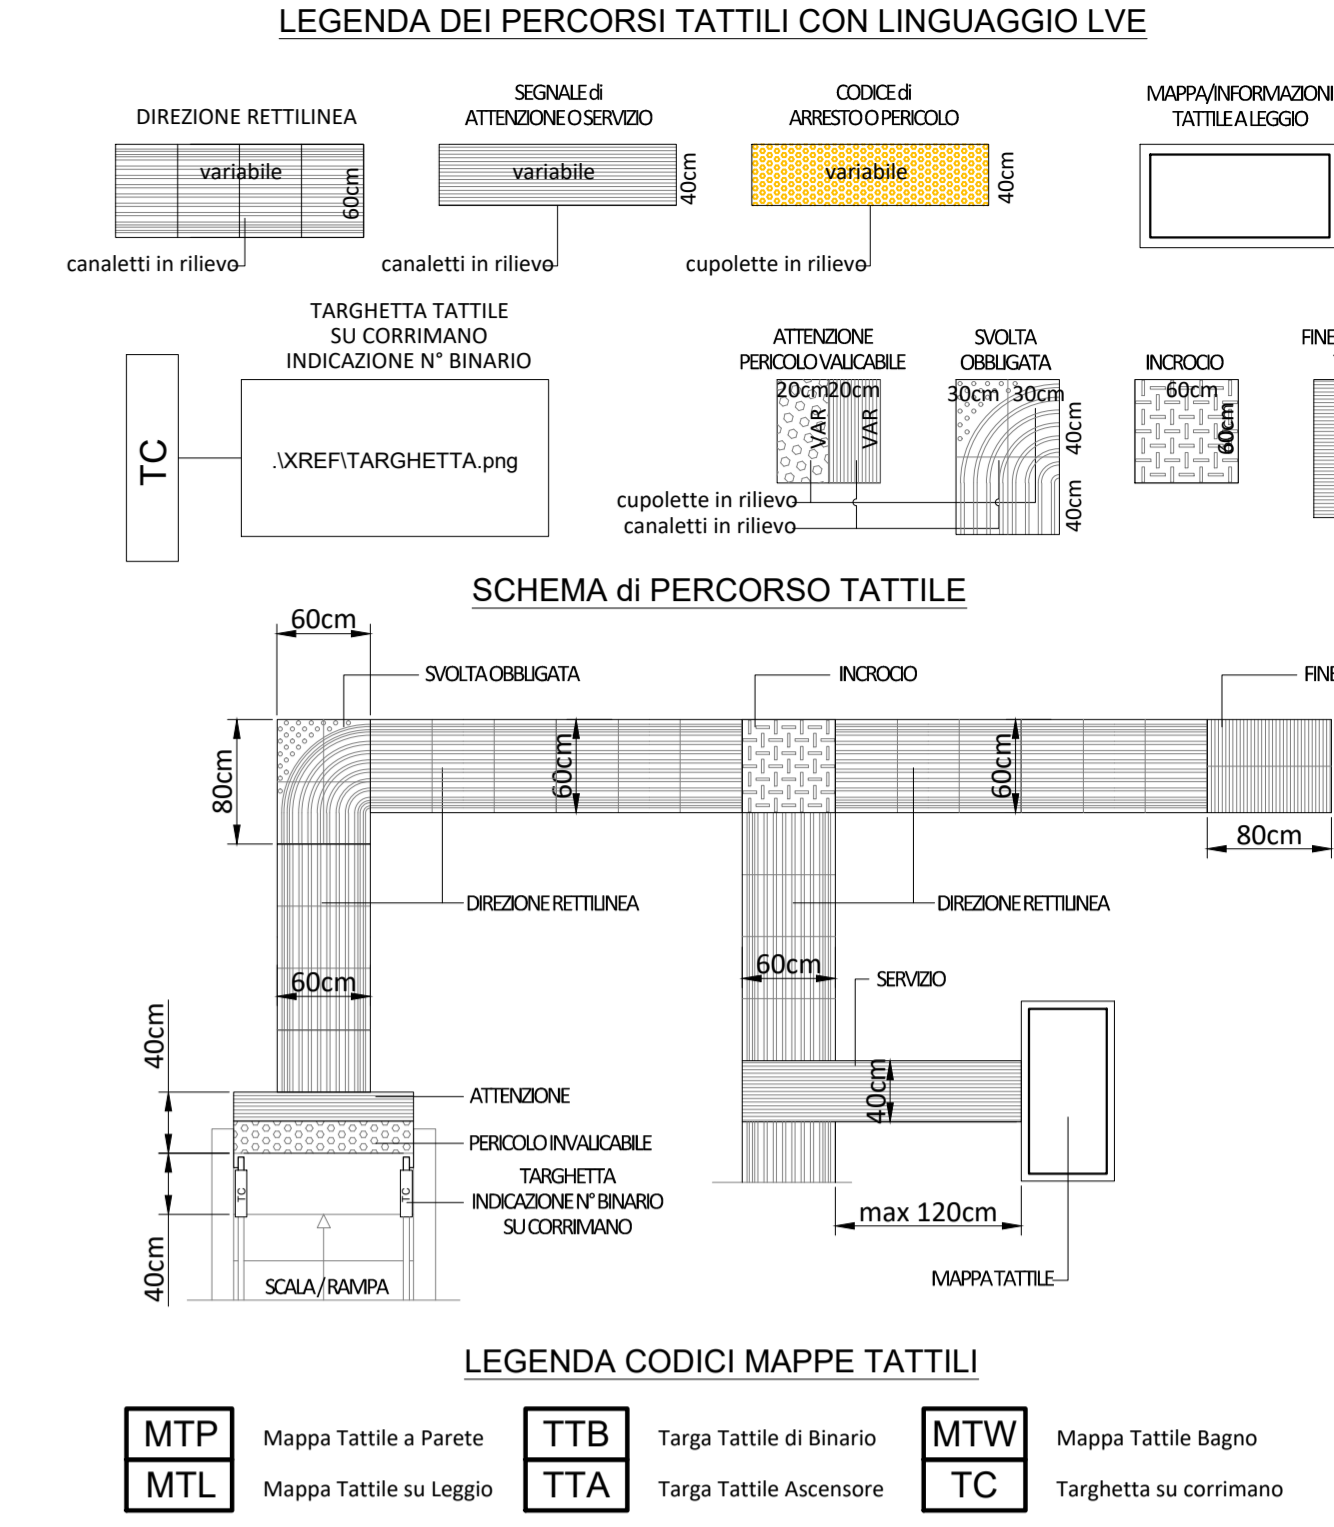

SCHEMA DI PERCORSO TATTILE

LEGENDA CODICI MAPPE TATTILI

MTP Mappa Tattile a Parete
 MTL Mappa Tattile su Legge
 TTB Targa Tattile di Binario
 TTA Targa Tattile Ascensore
 MTW Mappa Tattile Bagno
 TC Targhetta su corrimano

COMMITTENTE: **RFI** RETE FERROVIARIA ITALIANA GRUPPO FERROVIE DELLO STATO ITALIANE
 PROGETTAZIONE: **ITALFERR** GRUPPO FERROVIE DELLO STATO ITALIANE

S.O. ARCHITETTURA STAZIONI E TERRITORIO
 PROGETTO DI FATTIBILITA' TECNICA ED ECONOMICA
 LINEA SALERNO - REGGIO CALABRIA
 NUOVA LINEA AV SALERNO - REGGIO CALABRIA
 LOTTO 1 BATTIPAGLIA - PRAIA
 LOTTO 1B ROMAGNANO - BUONABITACOLO

FV01 - NUOVA STAZIONE DEL VALLO DI DIANO
 PIANTA QUOTA PIAZZA E PROSPETTO

SCALA:
 1:200

COMMESSA	LOTTO	FASE	ENTE	TIPO DOC.	OPERA/DISCIPLINA	PROGR.	REV.
RC2A	B1	R	44	P9	FV0100	001	C

Rev.	Descrizione	Redatto	Data	Verificato	Data	Approvato	Data	Autorizzato Data
A	Emissione esecutiva	F. Iacobucci	Nov 2022	C. Valeri	Nov 2022	L. D'Amore	Nov 2022	08. Marzo 2023
B	Emissione esecutiva	F. Iacobucci	Lug 2023	C. Valeri	Lug 2023	L. D'Amore	Lug 2023	08. Marzo 2023
C	Emissione esecutiva	F. Iacobucci	Ott 2023	C. Valeri	Ott 2023	L. D'Amore	Ott 2023	08. Marzo 2023