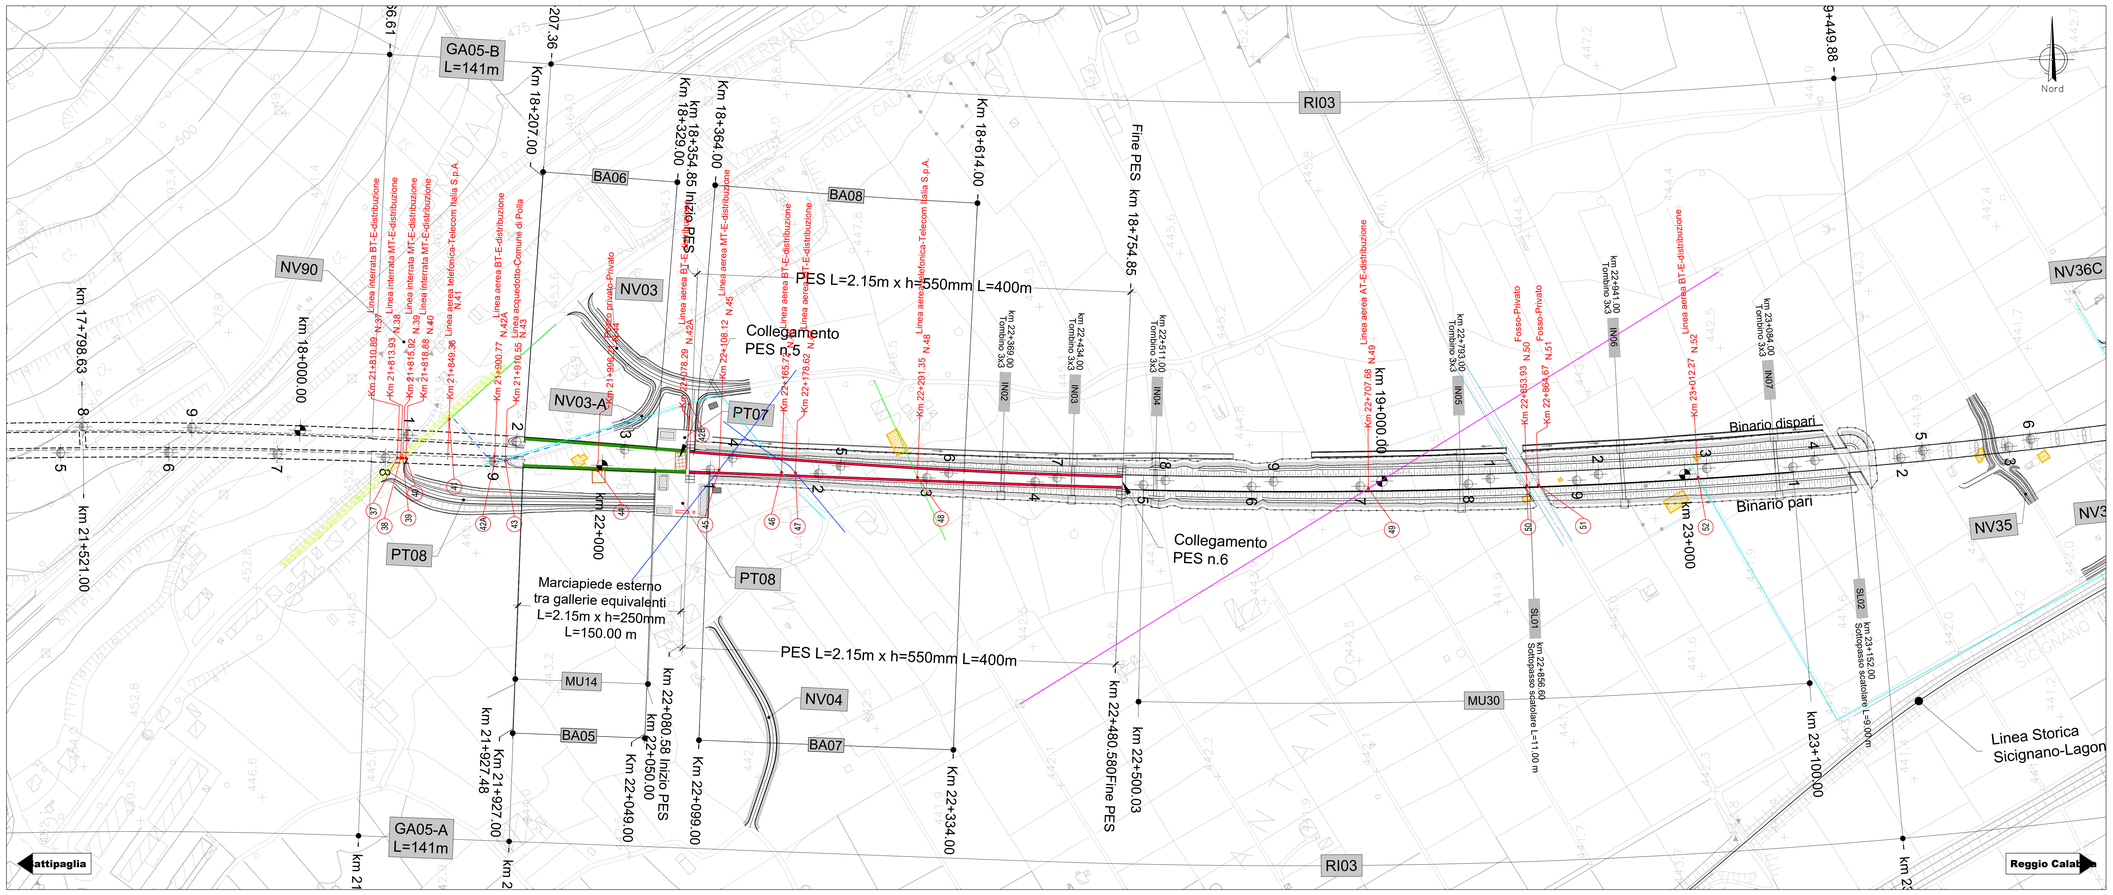

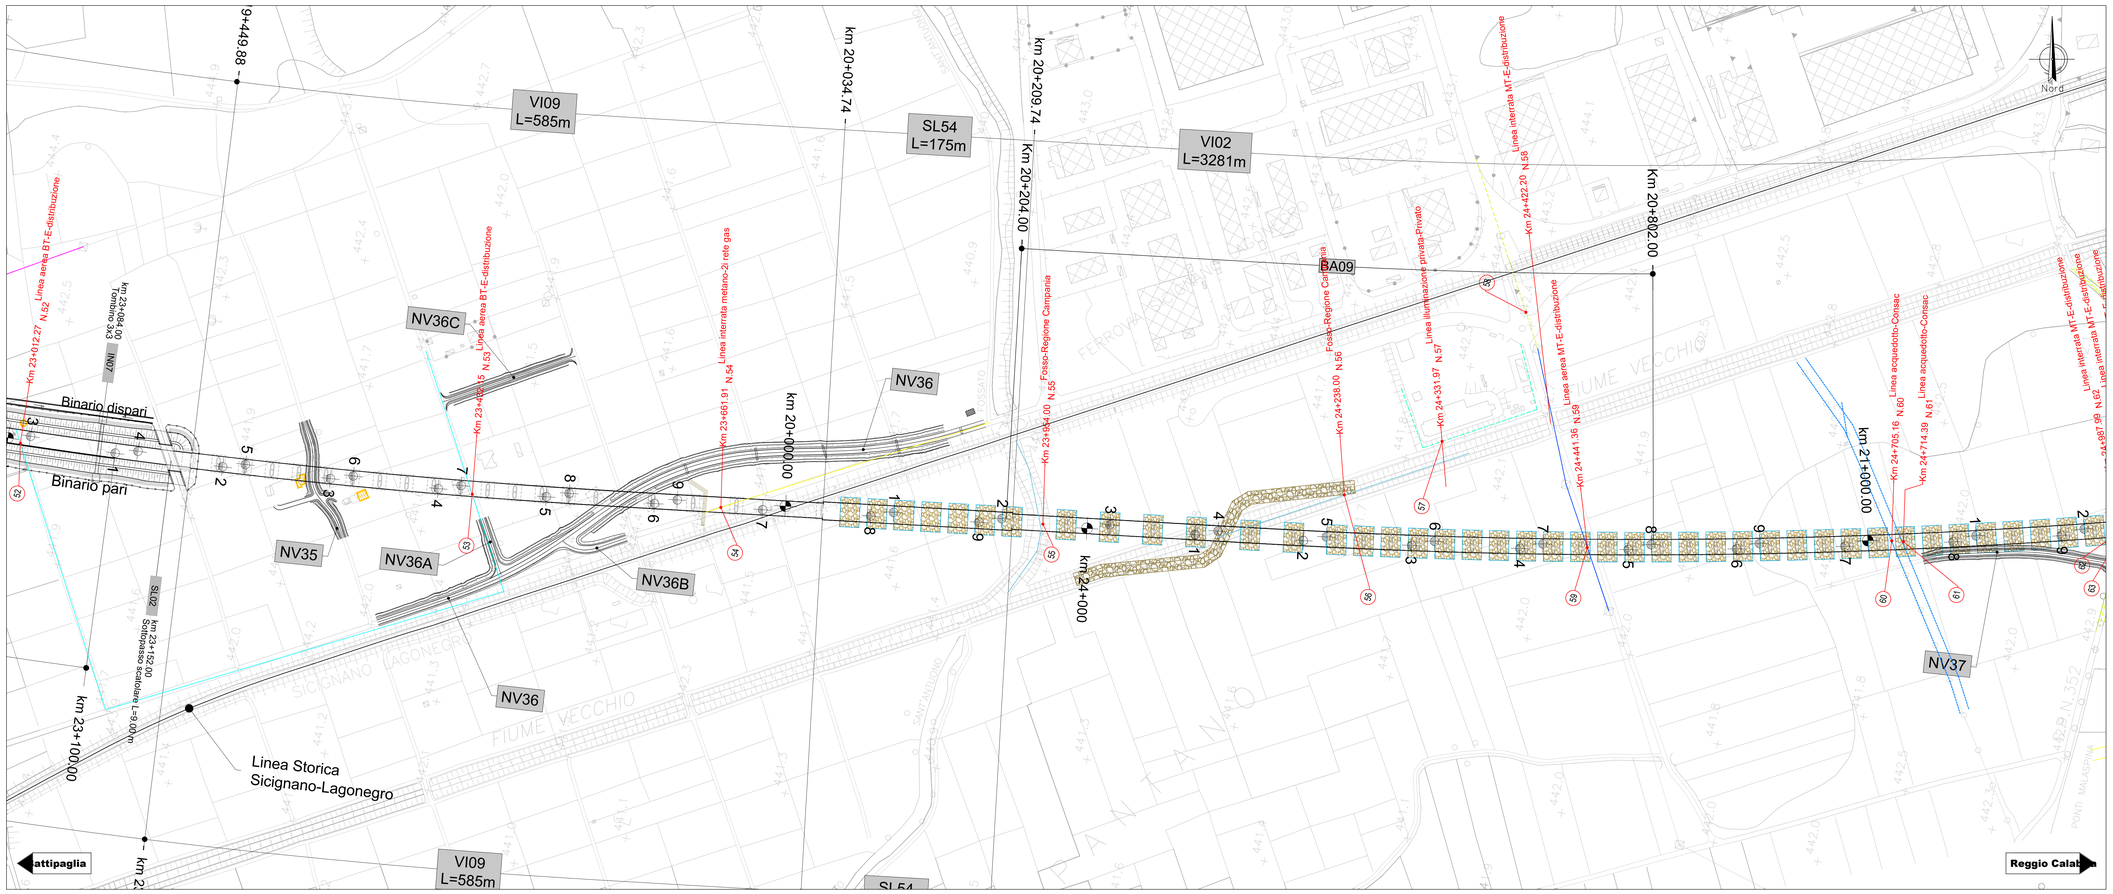

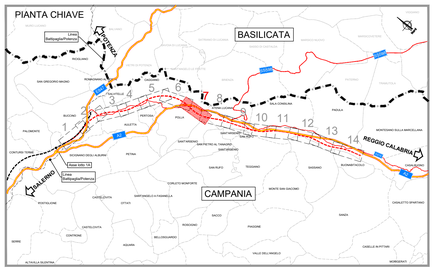

Legenda

- Linea Enel BT aeree esistente
- Linea Enel BT aeree esistente PRIVATA
- Linea Enel BT interrata esistente
- Linea Enel MT aeree esistente
- Linea Enel AT aerea esistente
- Linea Telecom aerea esistente
- Linea Telecom interrata esistente
- Linea Metano interrata esistente
- Linea Rete acquedotto interrata esistente
- Linea Fognature acque bianche esistente
- Linea canali irrigazione
- Linea interrata varia
- Strada
- Pozzetto Generico
- Pozzetto Acquedotto
- Pozzetto Telecom
- Palo Telefonia Mobile
- Pozzo Privato
- Manufatto Acquedotto

COMMITTENTE:

RFI RETE FERROVIARIA ITALIANA
GRUPPO FERROVIE DELLO STATO ITALIANE

PROGETTAZIONE:

ITALFERR
GRUPPO FERROVIE DELLO STATO ITALIANE

U.O. CANTIERIZZAZIONE, INTERFERENZE SOTTOSERVIZI E PROGRAMMA LAVORI

PROGETTO DI FATTIBILITA' TECNICA ED ECONOMICA

LINEA SALERNO – REGGIO CALABRIA
NUOVA LINEA AV SALERNO – REGGIO CALABRIA
LOTTO 1 BATTIPAGLIA – PRAIA
LOTTO 1B ROMAGNANO – BUONABITACOLO

CENSIMENTO SOTTOSERVIZI

Planimetria censimento sottoservizi - Tav. 7 di 15

SCALA: 1:2000

COMMESSA	LOTTO	FASE	ENTE	TIPO DOC.	OPERA/DISCIPLINA	PROGR.	REV.
RC2A	B1	R	53	P6	SI0000	007	B

Rev.	Descrizione	Redatto	Data	Verificato	Data	Approvato	Data	Autorizzato Data
A	Emissione esecutiva	L.Nani	Dic-2021	D. Manni	Dic-2021	I.D'Amore	Dic-2021	
B	Emissione esecutiva	D. Manni	Lug-2023	D. Manni	Lug-2023	I.D'Amore	Lug-2023	

File: RC2A.B.1.R.53.P6.SI.00.0.0.007.B — n. Elab.: