


LEGENDA		
	CB - CANTIERE BASE	
	CO - CANTIERE OPERATIVO	
	AT - AREA TECNICA	
	AS - AREA DI STOCCAGGIO	
	DT - DEPOSITO TERRE	
	CA - CANTIERE ARMAMENTO	
	CT - CANTIERE PER ATTREZZAGGIO TECNOLOGICO	
	FRONTE DI AVANZAMENTO IN GALLERIA - SCAVO TRADIZIONALE	
	FRONTE DI AVANZAMENTO IN GALLERIA - SCAVO MECCANIZZATO	
	LINEA FERROVIARIA IN PROGETTO	
	OPERE IN PROGETTO APPARTENENTI AD ALTRI LOTTI FUNZIONALI	
	LINEA FERROVIARIA ESISTENTE	
	VIABILITA' PRIMARIA A2 Autostrada del Mediterraneo	
	VIABILITA' PRINCIPALE	
	VIABILITA' SECONDARIA O LOCALE	
	STRADA PODERALE	
	AREA DI LAVORO	
	AREA DI LAVORO IN GALLERIA	
	PISTA DI CANTIERE	
	ACCESSO AI CANTIERI	
	DIREZIONI	
	OPERE IN PROGETTO	
	OPERE REALIZZATE IN ALTRO LOTTO	
	DEMOLIZIONI	

MITIGAZIONI	
	BAGNATURA PIAZZALE
	BAGNATURA PISTE
	SPAZZOLATURA PISTE
	BARRIERE ANTIRUMORE DI CANTIERE - FISSE
	BARRIERE ANTIRUMORE DI CANTIERE - MOBILI

DESTINAZIONE D'USO RICETTORI			
	COMMERCIALE E SERVIZI		RUDERI, DISMESSI, BOX E DEPOSITI
	PERTINENZA F.S.		INDUSTRIALE ED ARTIGIANALE
	RESIDENZIALE		OSPEDALI, CASE DI CURA
	ASILI, SCUOLE ED UNIVERSITA'		

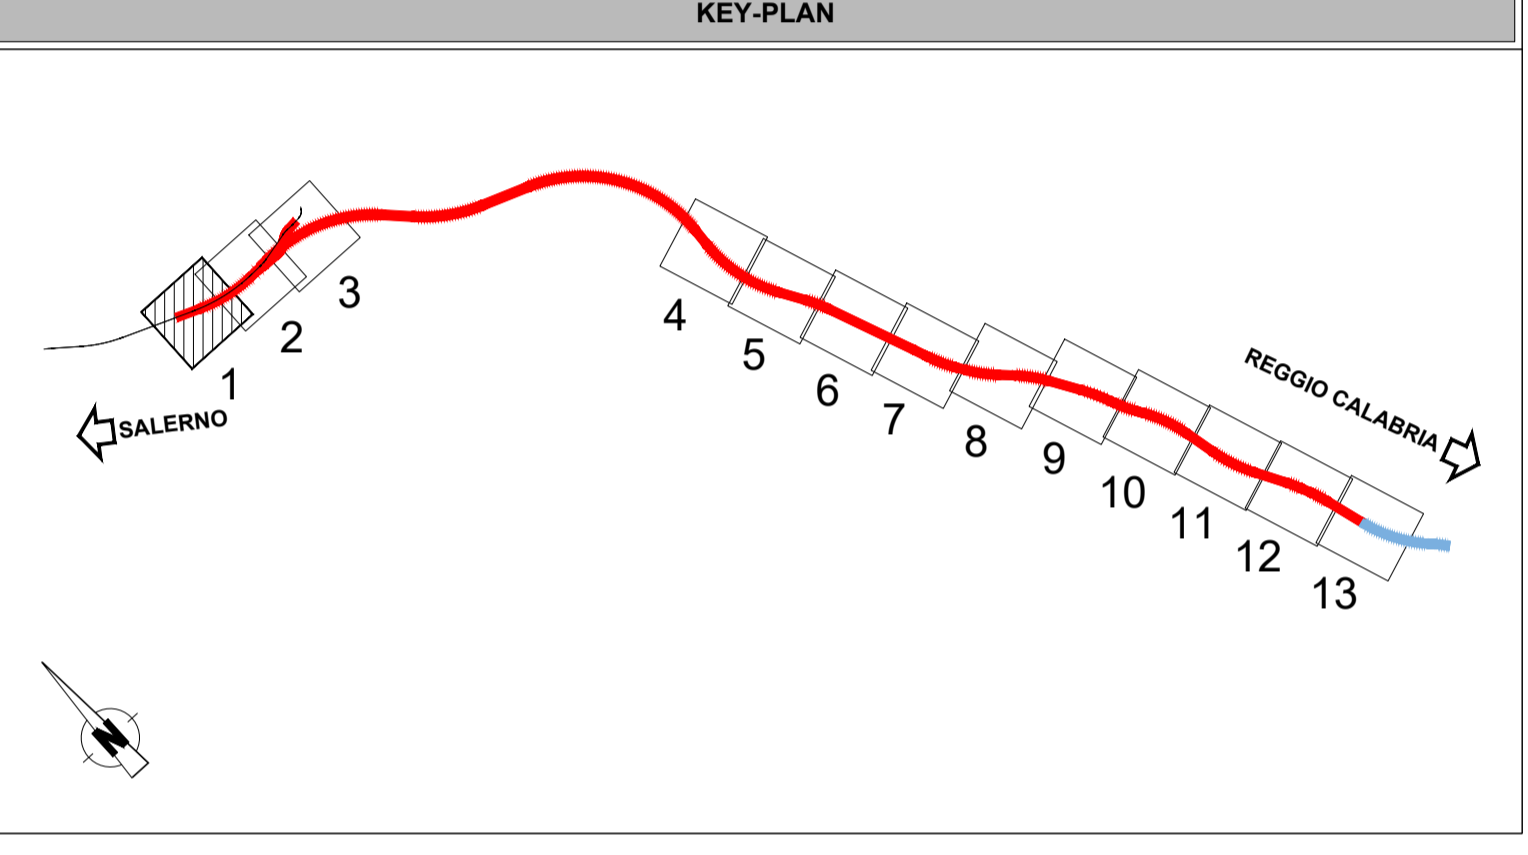

COMMITTENTE: **RFI** RETE FERROVIARIA ITALIANA GRUPPO FERROVIE DELLO STATO ITALIANE

PROGETTAZIONE: **ITALFERR** GRUPPO FERROVIE DELLO STATO ITALIANE

S.O. INGEGNERIA AMBIENTALE E DEL TERRITORIO

PROGETTO DI FATTIBILITA' TECNICA ED ECONOMICA

LINEA SALERNO – REGGIO CALABRIA
NUOVA LINEA AV SALERNO – REGGIO CALABRIA
LOTTO 1 BATTIPAGLIA – PRAIA
LOTTO 1B ROMAGNANO – BUONABITACOLO

PROGETTO AMBIENTALE DELLA CANTIERIZZAZIONE
 Planimetria localizzazione interventi di mitigazione - tav. 1/13

SCALA: 1:5.000

COMMESSA	LOTTO	FASE	ENTE	TIPO DOC.	OPERA/DISCIPLINA	PROGR.	REV.
RC2A	B1	R	69	P5	CA0000	001	C

Rev.	Descrizione	Redatto	Data	Verificato	Data	Approvato	Data	Autorizzato Data
A	Emissione esecutiva	ATI Srispan - Ambiente MPA - Tunnel Consult	Gennaio 2022	F. Amorizzi	Gennaio 2022	I. D'Amore	Gennaio 2022	S. Padellaro Agosto 2023
B	Emissione esecutiva	Francesca Tamburini	Luglio 2023	F. Amorizzi	Luglio 2023	I. D'Amore	Luglio 2023	ITALFERR S.p.A. n. 25827 sec. A
C	Emissione esecutiva	Francesca Tamburini	Agosto 2023	F. Amorizzi	Agosto 2023	I. D'Amore	Agosto 2023	ITALFERR S.p.A. n. 25827 sec. A

File: RC2AB1R69P5CA000001C n. Elab.: