


| LEGENDA                      |  |  |  |  |                                 |
|------------------------------|--|--|--|--|---------------------------------|
|                              | CB - CANTIERE BASE                                     |  | LINEA FERROVIARIA IN PROGETTO                            |  | PISTA DI CANTIERE               |
|                              | CO - CANTIERE OPERATIVO                                |  | OPERE IN PROGETTO APPARTENENTI AD ALTRI LOTTI FUNZIONALI |  | ACCESSO AI CANTIERI             |
|                              | AT - AREA TECNICA                                      |  | LINEA FERROVIARIA ESISTENTE                              |  | DIREZIONI                       |
|                              | AS - AREA DI STOCCAGGIO                                |  | VIABILITA' PRIMARIA A2 Autostrada del Mediterraneo       |  | OPERE IN PROGETTO               |
|                              | DT - DEPOSITO TERRE                                    |  | VIABILITA' PRINCIPALE                                    |  | OPERE REALIZZATE IN ALTRO LOTTO |
|                              | CA - CANTIERE ARMAMENTO                                |  | VIABILITA' SECONDARIA O LOCALE                           |  | DEMOLIZIONI                     |
|                              | CT - CANTIERE PER ATTREZZAGGIO TECNOLOGICO             |  | STRADA PODERALE  |  |                                 |
|                              | FRONTE DI AVANZAMENTO IN GALLERIA - SCAVO TRADIZIONALE |  | AREA DI LAVORO   |  |                                 |
|                              | FRONTE DI AVANZAMENTO IN GALLERIA - SCAVO MECCANIZZATO |  | AREA DI LAVORO IN GALLERIA                               |  |                                 |
| MITIGAZIONI                  |  |  |  |  |                                 |
|                              | BAGNATURA PIAZZALE                                     |  | BARRIERE ANTIRUMORE DI CANTIERE - FISSE                  |  |                                 |
|                              | BAGNATURA PISTE  |  | BARRIERE ANTIRUMORE DI CANTIERE - MOBILI                 |  |                                 |
|                              | SPAZZOLATURA PISTE                                     |  |  |  |                                 |
| DESTINAZIONE D'USO RICETTORI |  |  |  |  |                                 |
|                              | COMMERCIALE E SERVIZI                                  |  | RUDERI, DISMESSI, BOX E DEPOSITI                         |  |                                 |
|                              | PERTINENZA F.S.  |  | INDUSTRIALE ED ARTIGIANALE                               |  |                                 |
|                              | RESIDENZIALE   |  | OSPEDALI, CASE DI CURA                                   |  |                                 |
|                              | ASILI, SCUOLE ED UNIVERSITA'                           |  |  |  |                                 |
| KEY-PLAN                     |  |  |  |  |                                 |

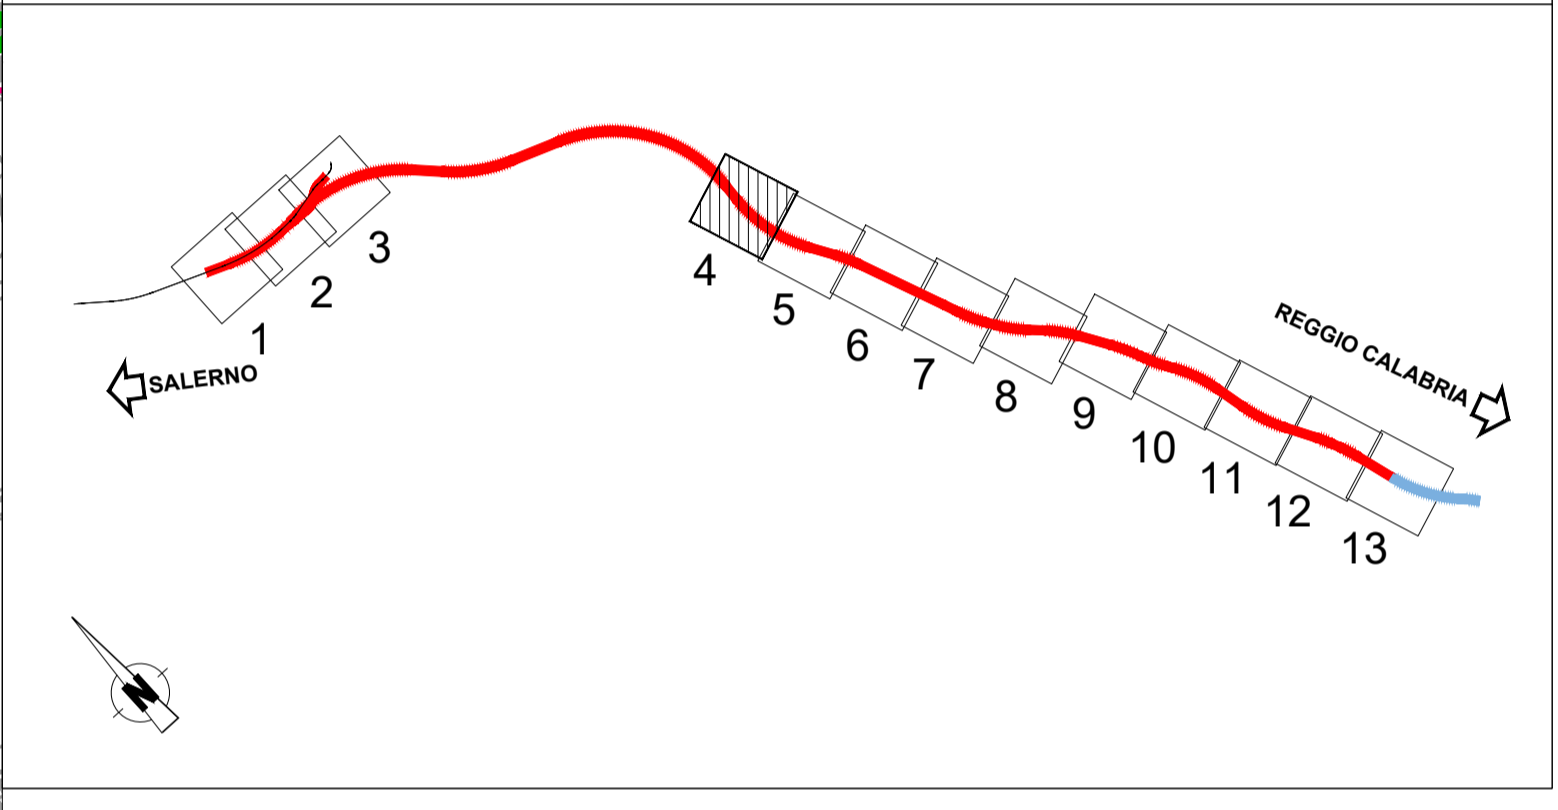

COMMITTENTE:

PROGETTAZIONE:

**S.O. INGEGNERIA AMBIENTALE E DEL TERRITORIO**

**PROGETTO DI FATTIBILITA' TECNICA ED ECONOMICA**

**LINEA SALERNO – REGGIO CALABRIA**  
**NUOVA LINEA AV SALERNO – REGGIO CALABRIA**  
**LOTTO 1 BATTIPAGLIA – PRAIA**  
**LOTTO 1B ROMAGNANO – BUONABITACOLO**

PROGETTO AMBIENTALE DELLA CANTIERIZZAZIONE  
 Planimetria localizzazione interventi di mitigazione - tav.4/13

SCALA: 1:5.000

| COMMESSA | LOTTO | FASE | ENTE | TIPO DOC. | OPERA/DISCIPLINA | PROGR. | REV. |
|----------|-------|------|------|-----------|------------------|--------|------|
| RC2A     | B1    | R    | 69   | P5        | CA0000           | 004    | C    |

| Rev. | Descrizione         | Redatto                                    | Data         | Verificato  | Data         | Approvato  | Data         | Autorizzato Data         |
|------|---------------------|--|--------------|-------------|--------------|------------|--------------|--------------------------|
| A    | Emissione esecutiva | ATI Sirisano - Anselmi MPA - Fiume Consult | Gennaio 2022 | F. Amorrigi | Gennaio 2022 | I. D'Amore | Gennaio 2022 | S. Padellaro Agosto 2023 |
| B    | Emissione esecutiva | Francesca Tamburini                        | Luglio 2023  | F. Amorrigi | Luglio 2023  | I. D'Amore | Luglio 2023  |                          |
| C    | Emissione esecutiva | Francesca Tamburini                        | Agosto 2023  | C. Maruocci | Agosto 2023  |            | Agosto 2023  |                          |

File:RC2AB1R69P5CA000004C n. Elab.: