


LEGENDA					
	CB - CANTIERE BASE		LINEA FERROVIARIA IN PROGETTO		PISTA DI CANTIERE
	CO - CANTIERE OPERATIVO		OPERE IN PROGETTO APPARTENENTI AD ALTRI LOTTI FUNZIONALI		ACCESSO AI CANTIERI
	AT - AREA TECNICA		LINEA FERROVIARIA ESISTENTE		DIREZIONI
	AS - AREA DI STOCCAGGIO		VIABILITA' PRIMARIA A2 Autostrada del Mediterraneo		OPERE IN PROGETTO
	DT - DEPOSITO TERRE		VIABILITA' PRINCIPALE		OPERE REALIZZATE IN ALTRO LOTTO
	CA - CANTIERE ARMAMENTO		VIABILITA' SECONDARIA O LOCALE		DEMOLIZIONI
	CT - CANTIERE PER ATTREZZAGGIO TECNOLOGICO		STRADA PODERALE		
	FRONTE DI AVANZAMENTO IN GALLERIA - SCAVO TRADIZIONALE		AREA DI LAVORO		
	FRONTE DI AVANZAMENTO IN GALLERIA - SCAVO MECCANIZZATO		AREA DI LAVORO IN GALLERIA		

MITIGAZIONI			
	BAGNATURA PIAZZALE		BARRIERE ANTIRUMORE DI CANTIERE - FISSE
	BAGNATURA PISTE		BARRIERE ANTIRUMORE DI CANTIERE - MOBILI
	SPAZZOLATURA PISTE		

DESTINAZIONE D'USO RICETTORI			
	COMMERCIALE E SERVIZI		RUDERI, DISMESSI, BOX E DEPOSITI
	PERTINENZA F.S.		INDUSTRIALE ED ARTIGIANALE
	RESIDENZIALE		OSPEDALI, CASE DI CURA
	ASILI, SCUOLE ED UNIVERSITA'		

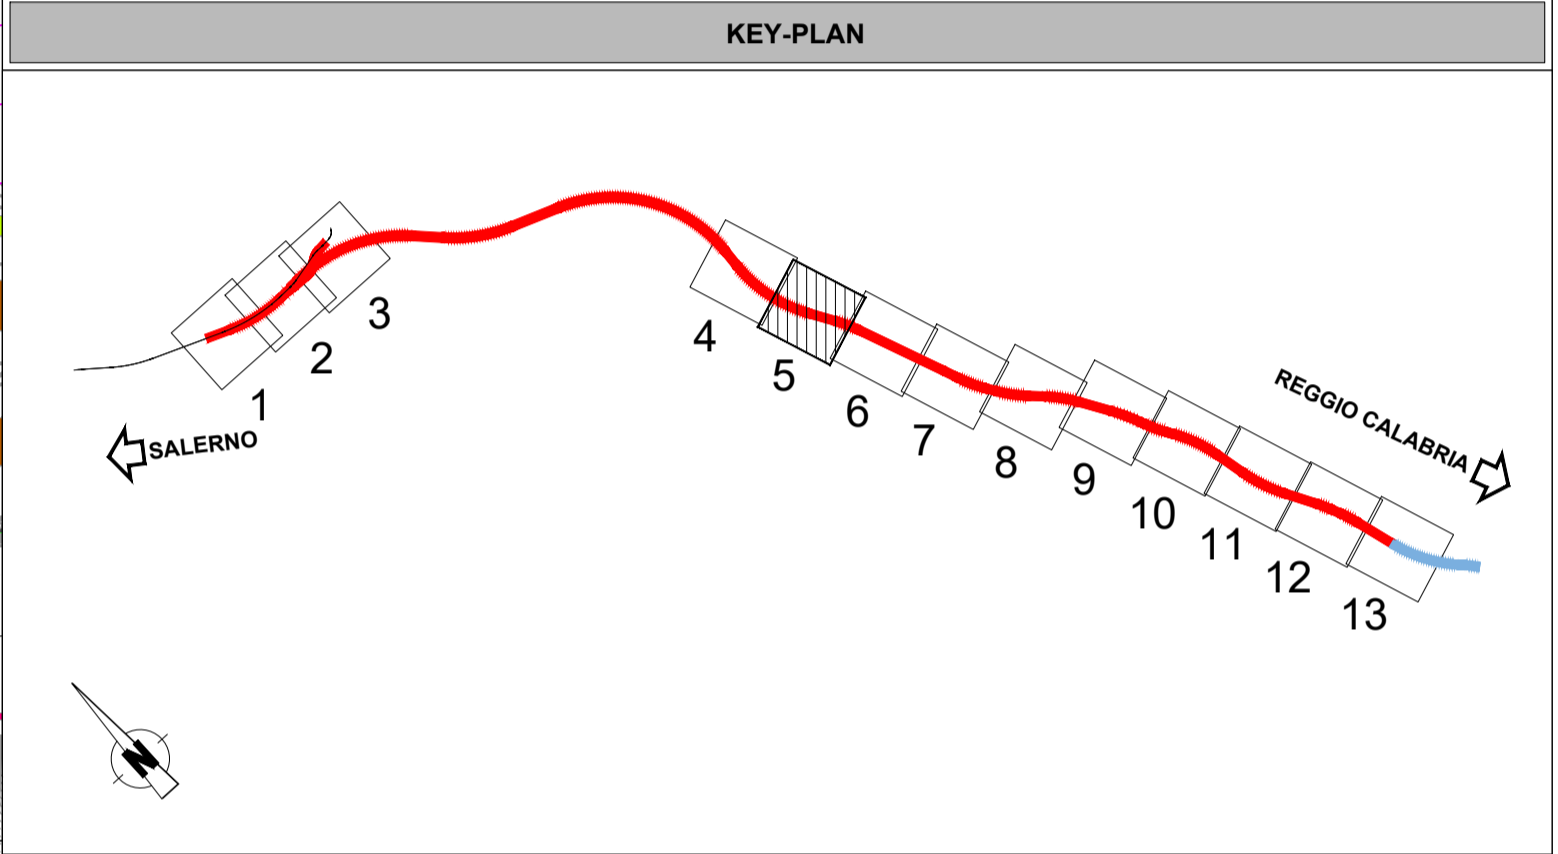

COMMITTENTE:

PROGETTAZIONE:

S.O. INGEGNERIA AMBIENTALE E DEL TERRITORIO

PROGETTO DI FATTIBILITA' TECNICA ED ECONOMICA

LINEA SALERNO – REGGIO CALABRIA
NUOVA LINEA AV SALERNO – REGGIO CALABRIA
LOTTO 1 BATTIPAGLIA – PRAIA
LOTTO 1B ROMAGNANO – BUONABITACOLO

PROGETTO AMBIENTALE DELLA CANTIERIZZAZIONE
 Planimetria localizzazione interventi di mitigazione - tav.5/13

SCALA: 1:5.000

COMMESSA	LOTTO	FASE	ENTE	TIPO DOC.	OPERA/DISCIPLINA	PROGR.	REV.
RC2A	B1	R	69	P5	CA0000	005	C

Rev.	Descrizione	Redatto	Data	Verificato	Data	Approvato	Data	Autorizzato Data
A	Emissione esecutiva	Francesca Tamburini	Genno 2022	F. Amorrigi	Genno 2022	I. D'Amore	Genno 2022	S. Padellaro Agosto 2023
B	Emissione esecutiva	Francesca Tamburini	Luglio 2023	F. Amorrigi	Luglio 2023	I. D'Amore	Luglio 2023	
C	Emissione esecutiva	Francesca Tamburini	Agosto 2023	F. Amorrigi	Agosto 2023	I. D'Amore	Agosto 2023	

File:RC2AB1R69P5CA000005C n. Elab.: