


LEGENDA					
	CB - CANTIERE BASE		LINEA FERROVIARIA IN PROGETTO		PISTA DI CANTIERE
	CO - CANTIERE OPERATIVO		OPERE IN PROGETTO APPARTENENTI AD ALTRI LOTTI FUNZIONALI		ACCESSO AI CANTIERI
	AT - AREA TECNICA		LINEA FERROVIARIA ESISTENTE		DIREZIONI
	AS - AREA DI STOCCAGGIO		VIABILITA' PRIMARIA A2 Autostrada del Mediterraneo		OPERE IN PROGETTO
	DT - DEPOSITO TERRE		VIABILITA' PRINCIPALE		OPERE REALIZZATE IN ALTRO LOTTO
	CA - CANTIERE ARMAMENTO		VIABILITA' SECONDARIA O LOCALE		DEMOLIZIONI
	CT - CANTIERE PER ATTREZZAGGIO TECNOLOGICO		STRADA PODERALE		AREA DI LAVORO
	FRONTE DI AVANZAMENTO IN GALLERIA - SCAVO TRADIZIONALE		AREA DI LAVORO IN GALLERIA		
	FRONTE DI AVANZAMENTO IN GALLERIA - SCAVO MECCANIZZATO				

MITIGAZIONI			
	BAGNATURA PIAZZALE		BARRIERE ANTIRUMORE DI CANTIERE - FISSE
	BAGNATURA PISTE		BARRIERE ANTIRUMORE DI CANTIERE - MOBILI
	SPAZZOLATURA PISTE		

DESTINAZIONE D'USO RICETTORI			
	COMMERCIALE E SERVIZI		RUDERI, DISMISSI, BOX E DEPOSITI
	PERTINENZA F.S.		INDUSTRIALE ED ARTIGIANALE
	RESIDENZIALE		OSPEDALI, CASE DI CURA
	ASILI, SCUOLE ED UNIVERSITA'		

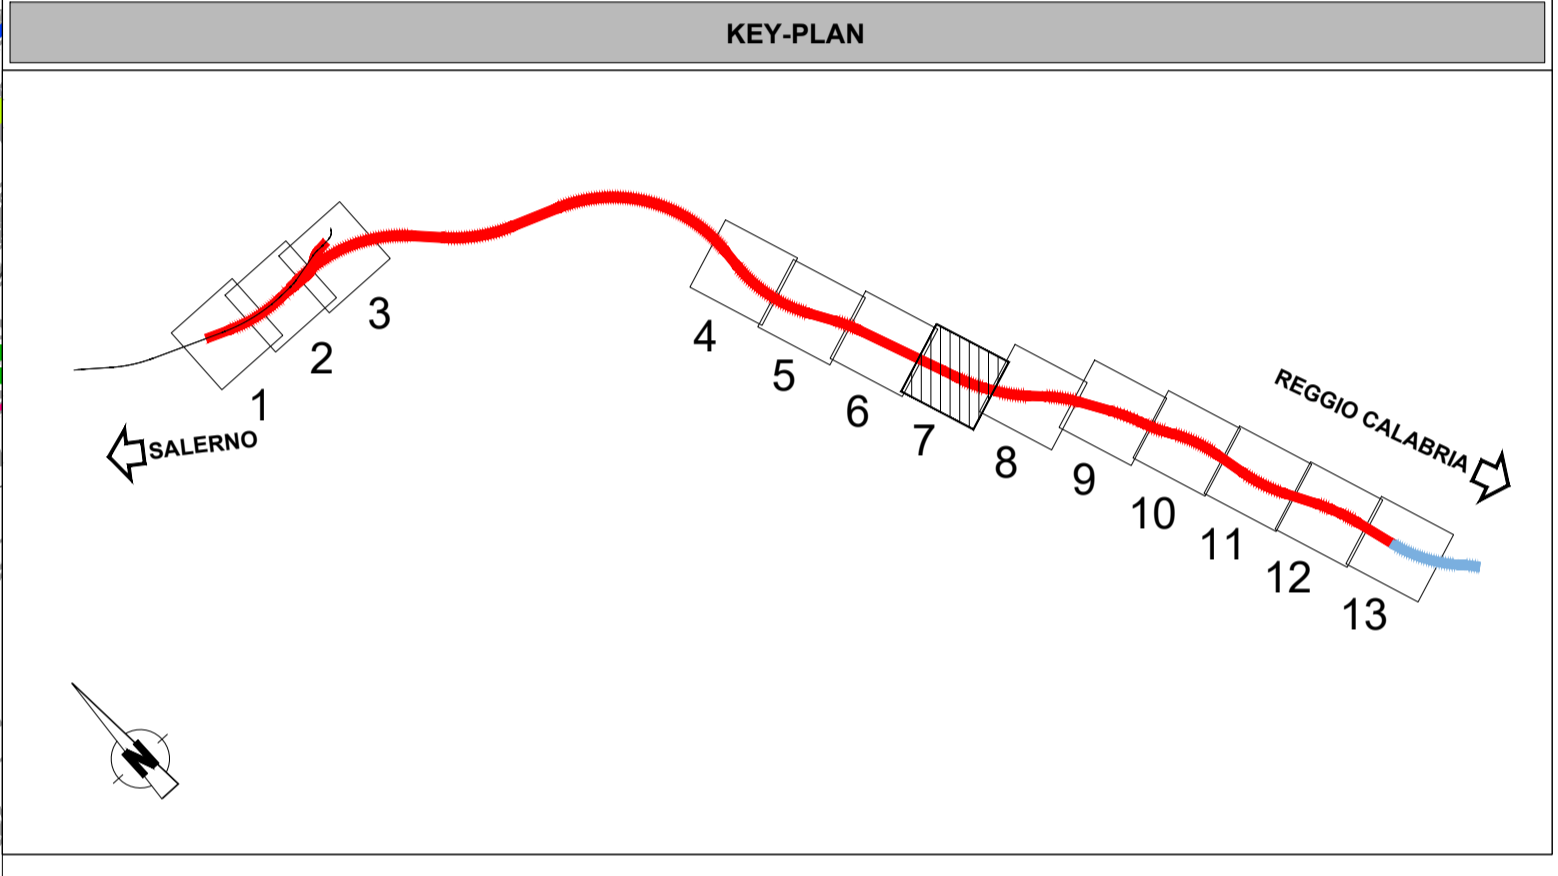

COMMITTENTE: **RFI** RETE FERROVIARIA ITALIANA GRUPPO FERROVIE DELLO STATO ITALIANE

PROGETTAZIONE: **ITALFERR** GRUPPO FERROVIE DELLO STATO ITALIANE

**S.O. INGEGNERIA AMBIENTALE E DEL TERRITORIO**

**PROGETTO DI FATTIBILITA' TECNICA ED ECONOMICA**

**LINEA SALERNO – REGGIO CALABRIA  
NUOVA LINEA AV SALERNO – REGGIO CALABRIA  
LOTTO 1 BATTIPAGLIA – PRAIA  
LOTTO 1B ROMAGNANO – BUONABITACOLO**

PROGETTO AMBIENTALE DELLA CANTIERIZZAZIONE  
Planimetria localizzazione interventi di mitigazione - tav.7/13

SCALA: **1:5.000**

COMMESSA	LOTTO	FASE	ENTE	TIPO DOC.	OPERA/DISCIPLINA	PROGR.	REV.
RC2A	B1	R	69	P5	CA0000	007	C

Rev.	Descrizione	Redatto	Data	Verificato	Data	Approvato	Data	Autorizzato Data
A	Emissione esecutiva	ATI Srispana - Anselmi MPA - Funari Consult	Gennaio 2022	F. Amorizzi	Gennaio 2022	I. D'Amore	Gennaio 2022	S. Padellaro Agosto 2023
B	Emissione esecutiva	Francesca Tamburini	Luglio 2023	F. Amorizzi	Luglio 2023	I. D'Amore	Luglio 2023	
C	Emissione esecutiva	Francesca Tamburini	Agosto 2023	Francesca Tamburini	Agosto 2023		Agosto 2023	ITALFERR S.p.A. n. 25827 rev. A

File:RC2AB1R69P5CA000007C n. Elab.: