
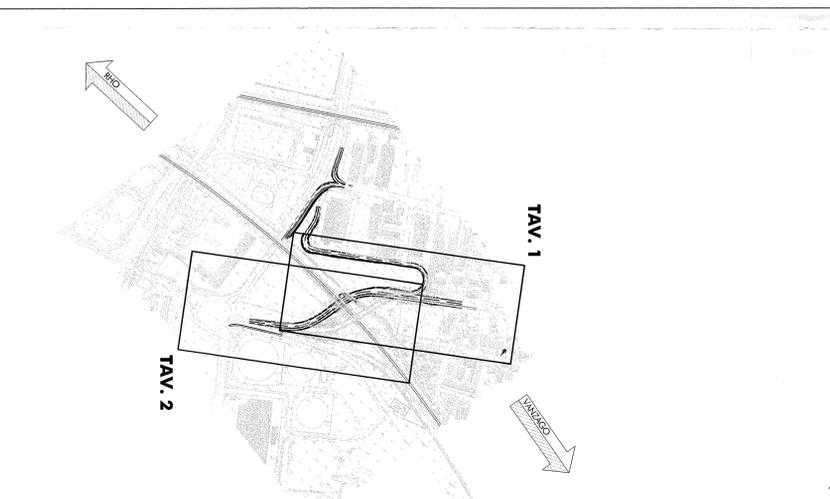


2  
Planimetria di tracciamento TAV.

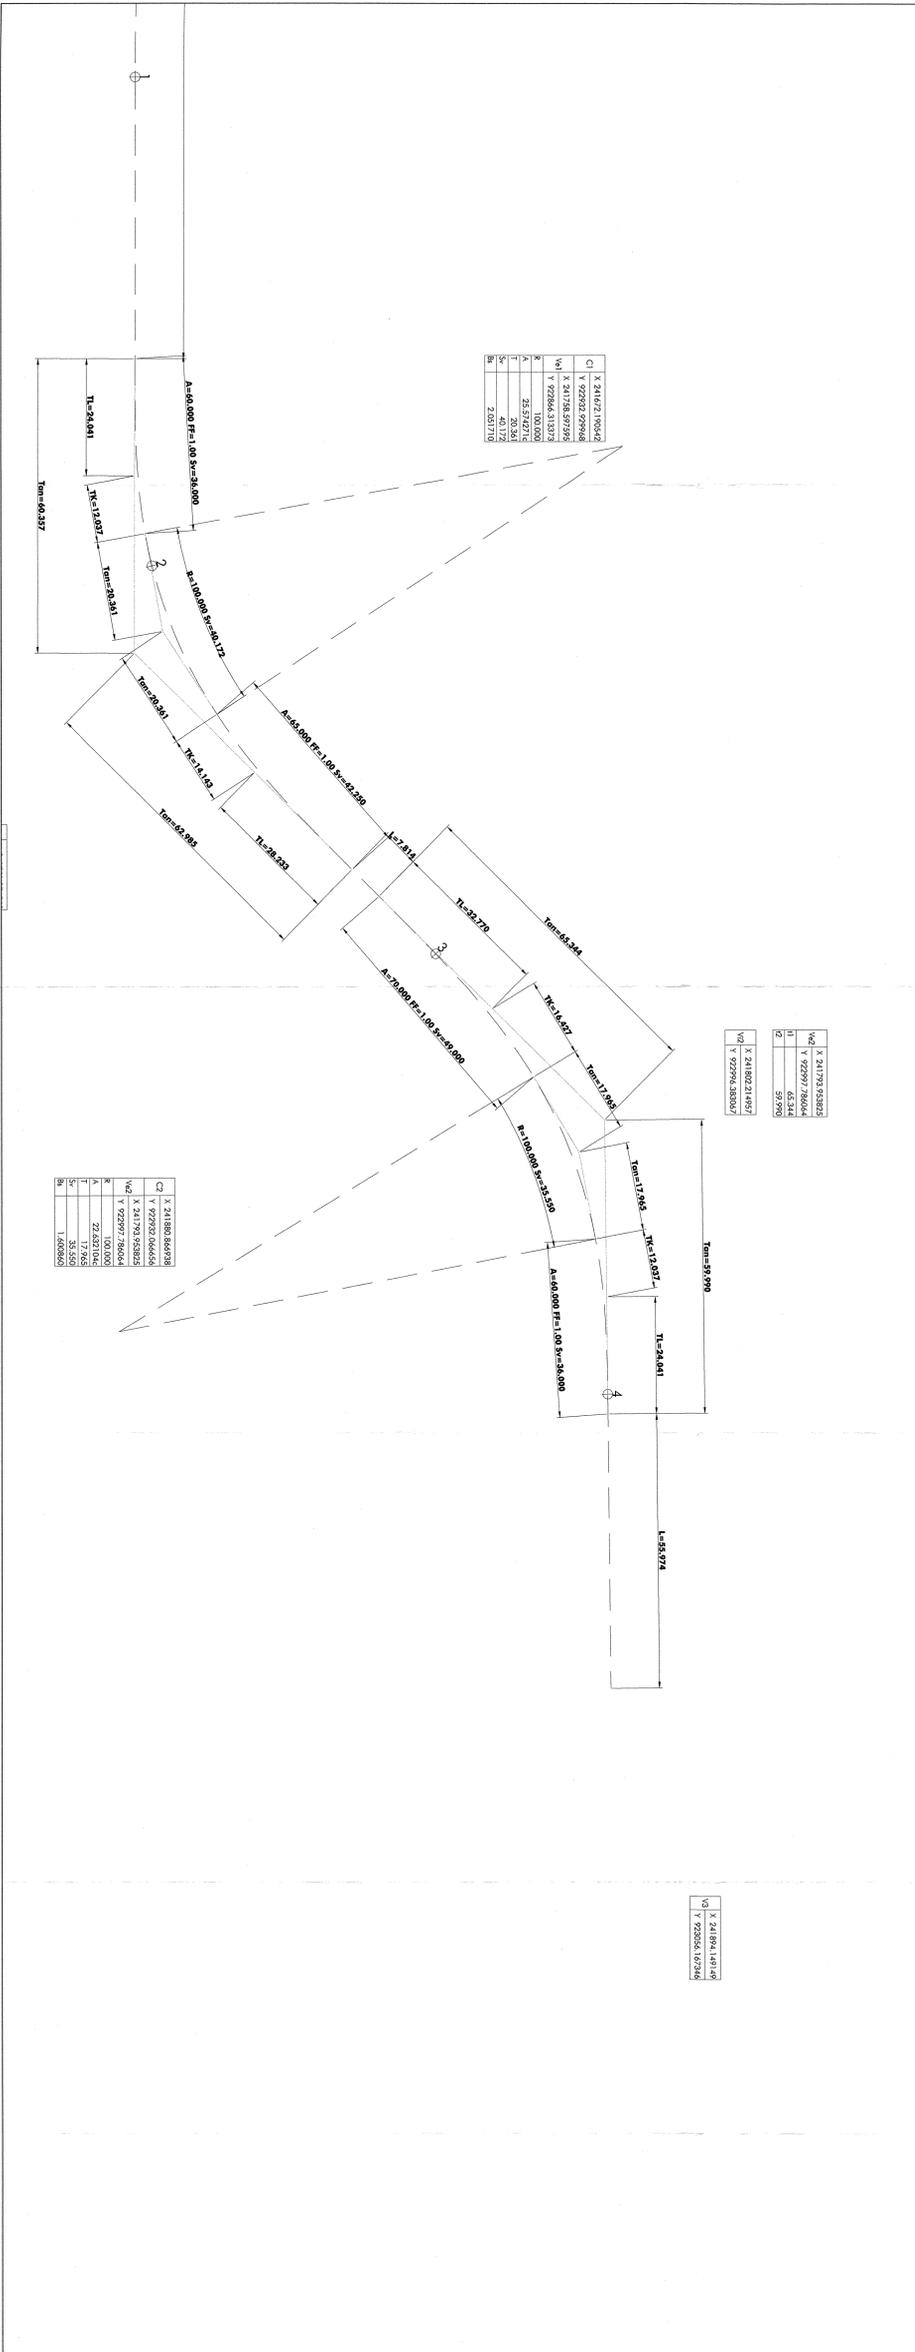

COMITENTE:  
**RFI**  
GRUPPO FERROVIE DELLO STATO

PROGETTAZIONE:  
**ITALFER**  
GRUPPO FERROVIE DELLO STATO

INFRASTRUTTURE FERROVIARIE STRATEGICHE DEFINITE  
DALLA LEGGE OBBIETTIVO N. 443/01

DIREZIONE TECNICA - CENTRO DI PRODUZIONE MILANO  
PROGETTO DEFINITIVO PER APPALTO INTEGRATO  
POTENZIAMENTO DELLA LINEA RHO-ARONA, TRATTA RHO-GALLARATE  
QUADROPULCIMENTO RHO-PARABIAISO E RACCORDO Y

OPERE PRINCIPALI - INTERFERENZE VARIE  
Nuovo sottovia lungo V.le Lombardia  
Planimetria di progetto e tracciamento - lav. 2 / 2

SCALA:  
1:500

COMMESSA LOTTO FASE ENTE TIPO DOC OPERAZIONE/PIANA PRIOR. REV.  
MDL1 12 D 26 P8 SLZ100 003 A

Rev.	Descrizione	Redatto	Data	Verificato	Data	Approvato	Data	Autografato	Data
A	Emissione Esecutiva	A. Valsecchi	04/04/2011	[Signature]		[Signature]		[Signature]	

Fig. No. 1320/0001\_Z0000A