


GN01 - Galleria Lagonegro
GN02 - Galleria Trecchia


GALLERIA NATURALE
SINGOLO BINARIO

SEZIONE CORRENTE IN CURVA
CON STRADELLO ALL'INTERNO
(max sopraelevazione)

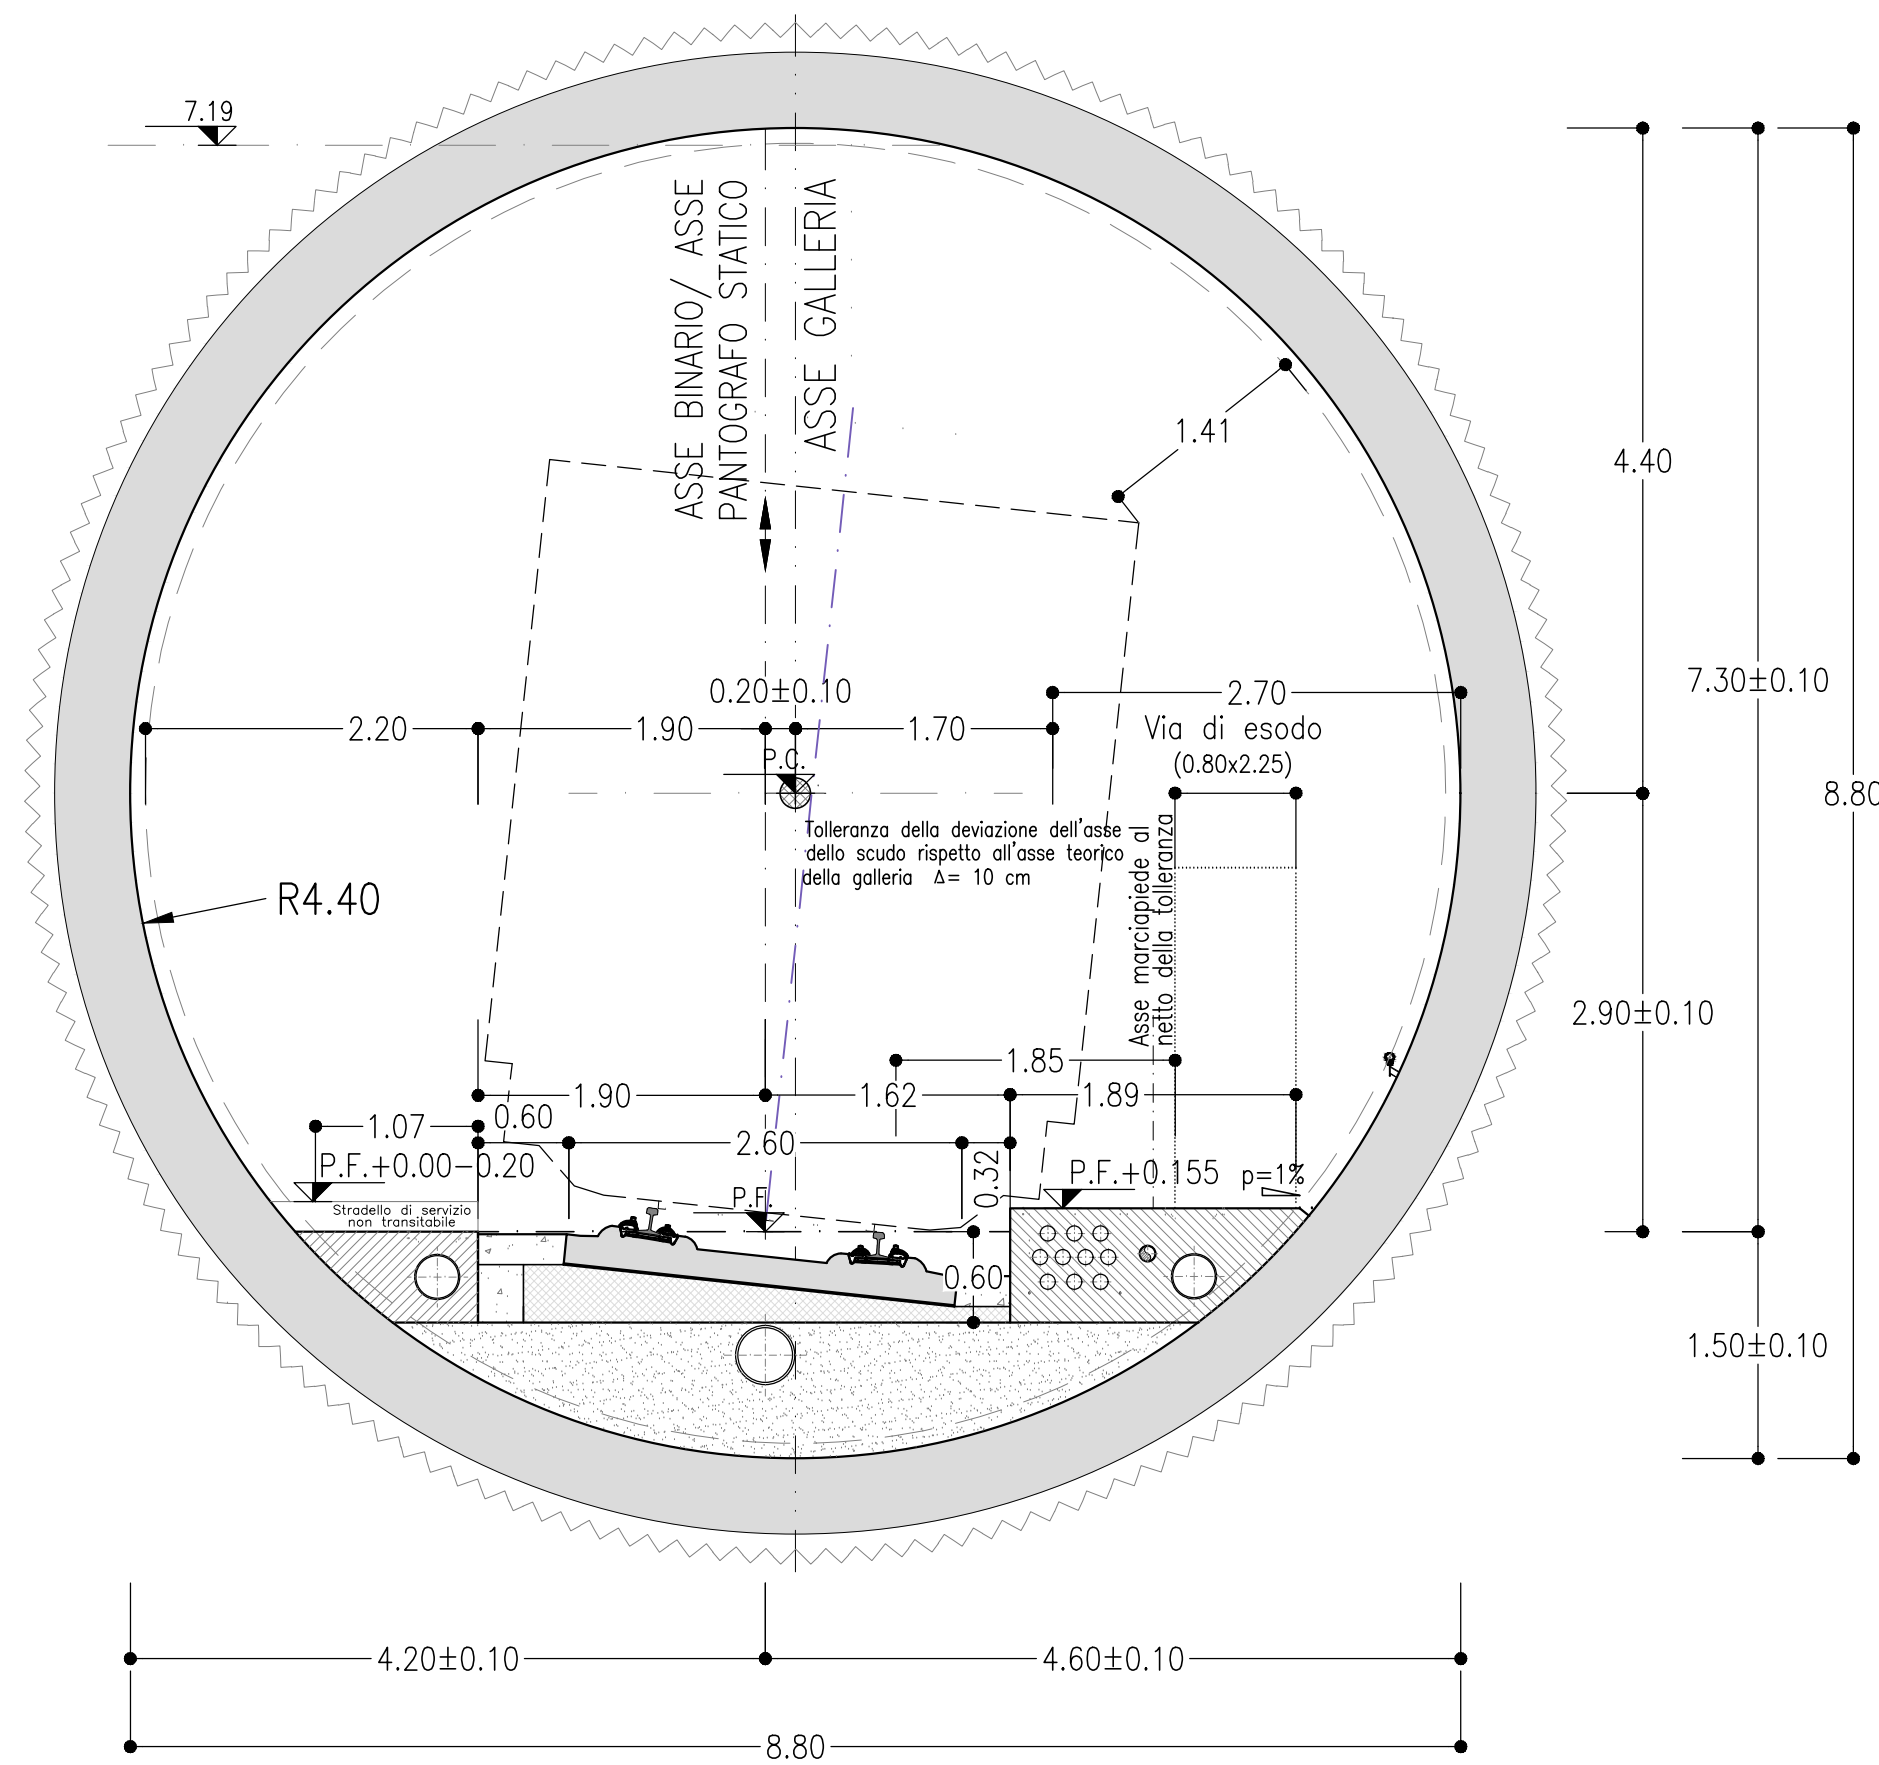


GALLERIA NATURALE
SINGOLO BINARIO

SEZIONE CORRENTE IN CURVA
CON STRADELLO ALL'ESTERNO
(max sopraelevazione)

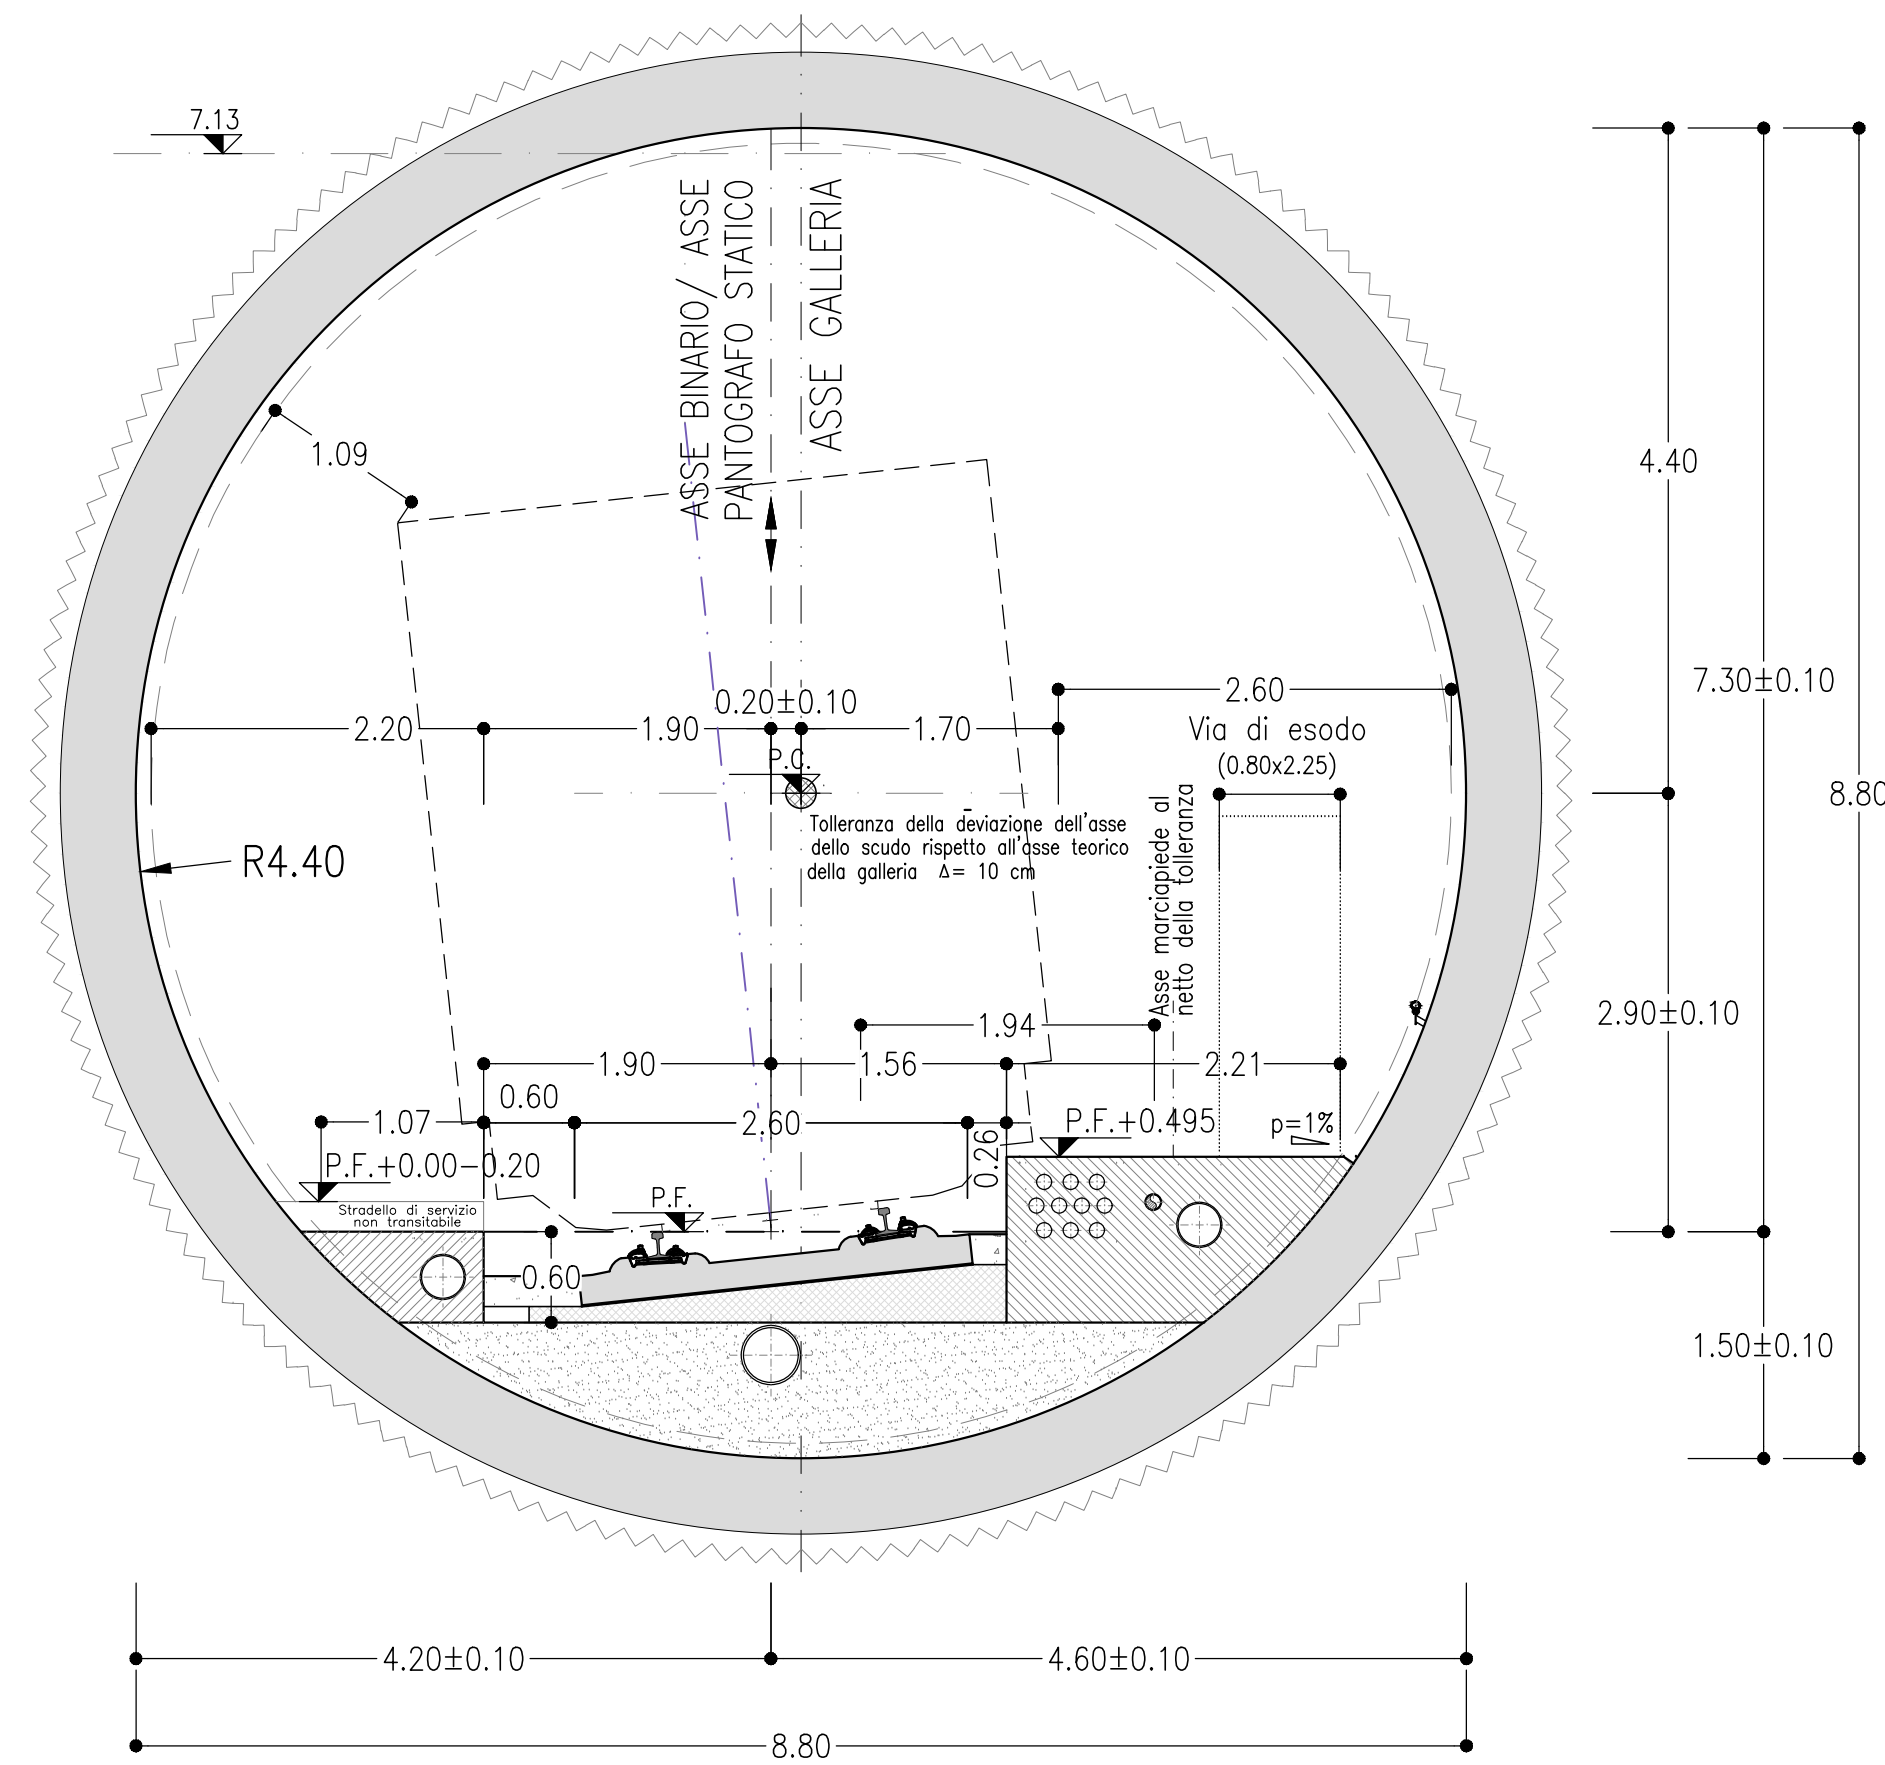

GALLERIA NATURALE
SINGOLO BINARIO


SEZIONE CORRENTE IN RETTIFILLO

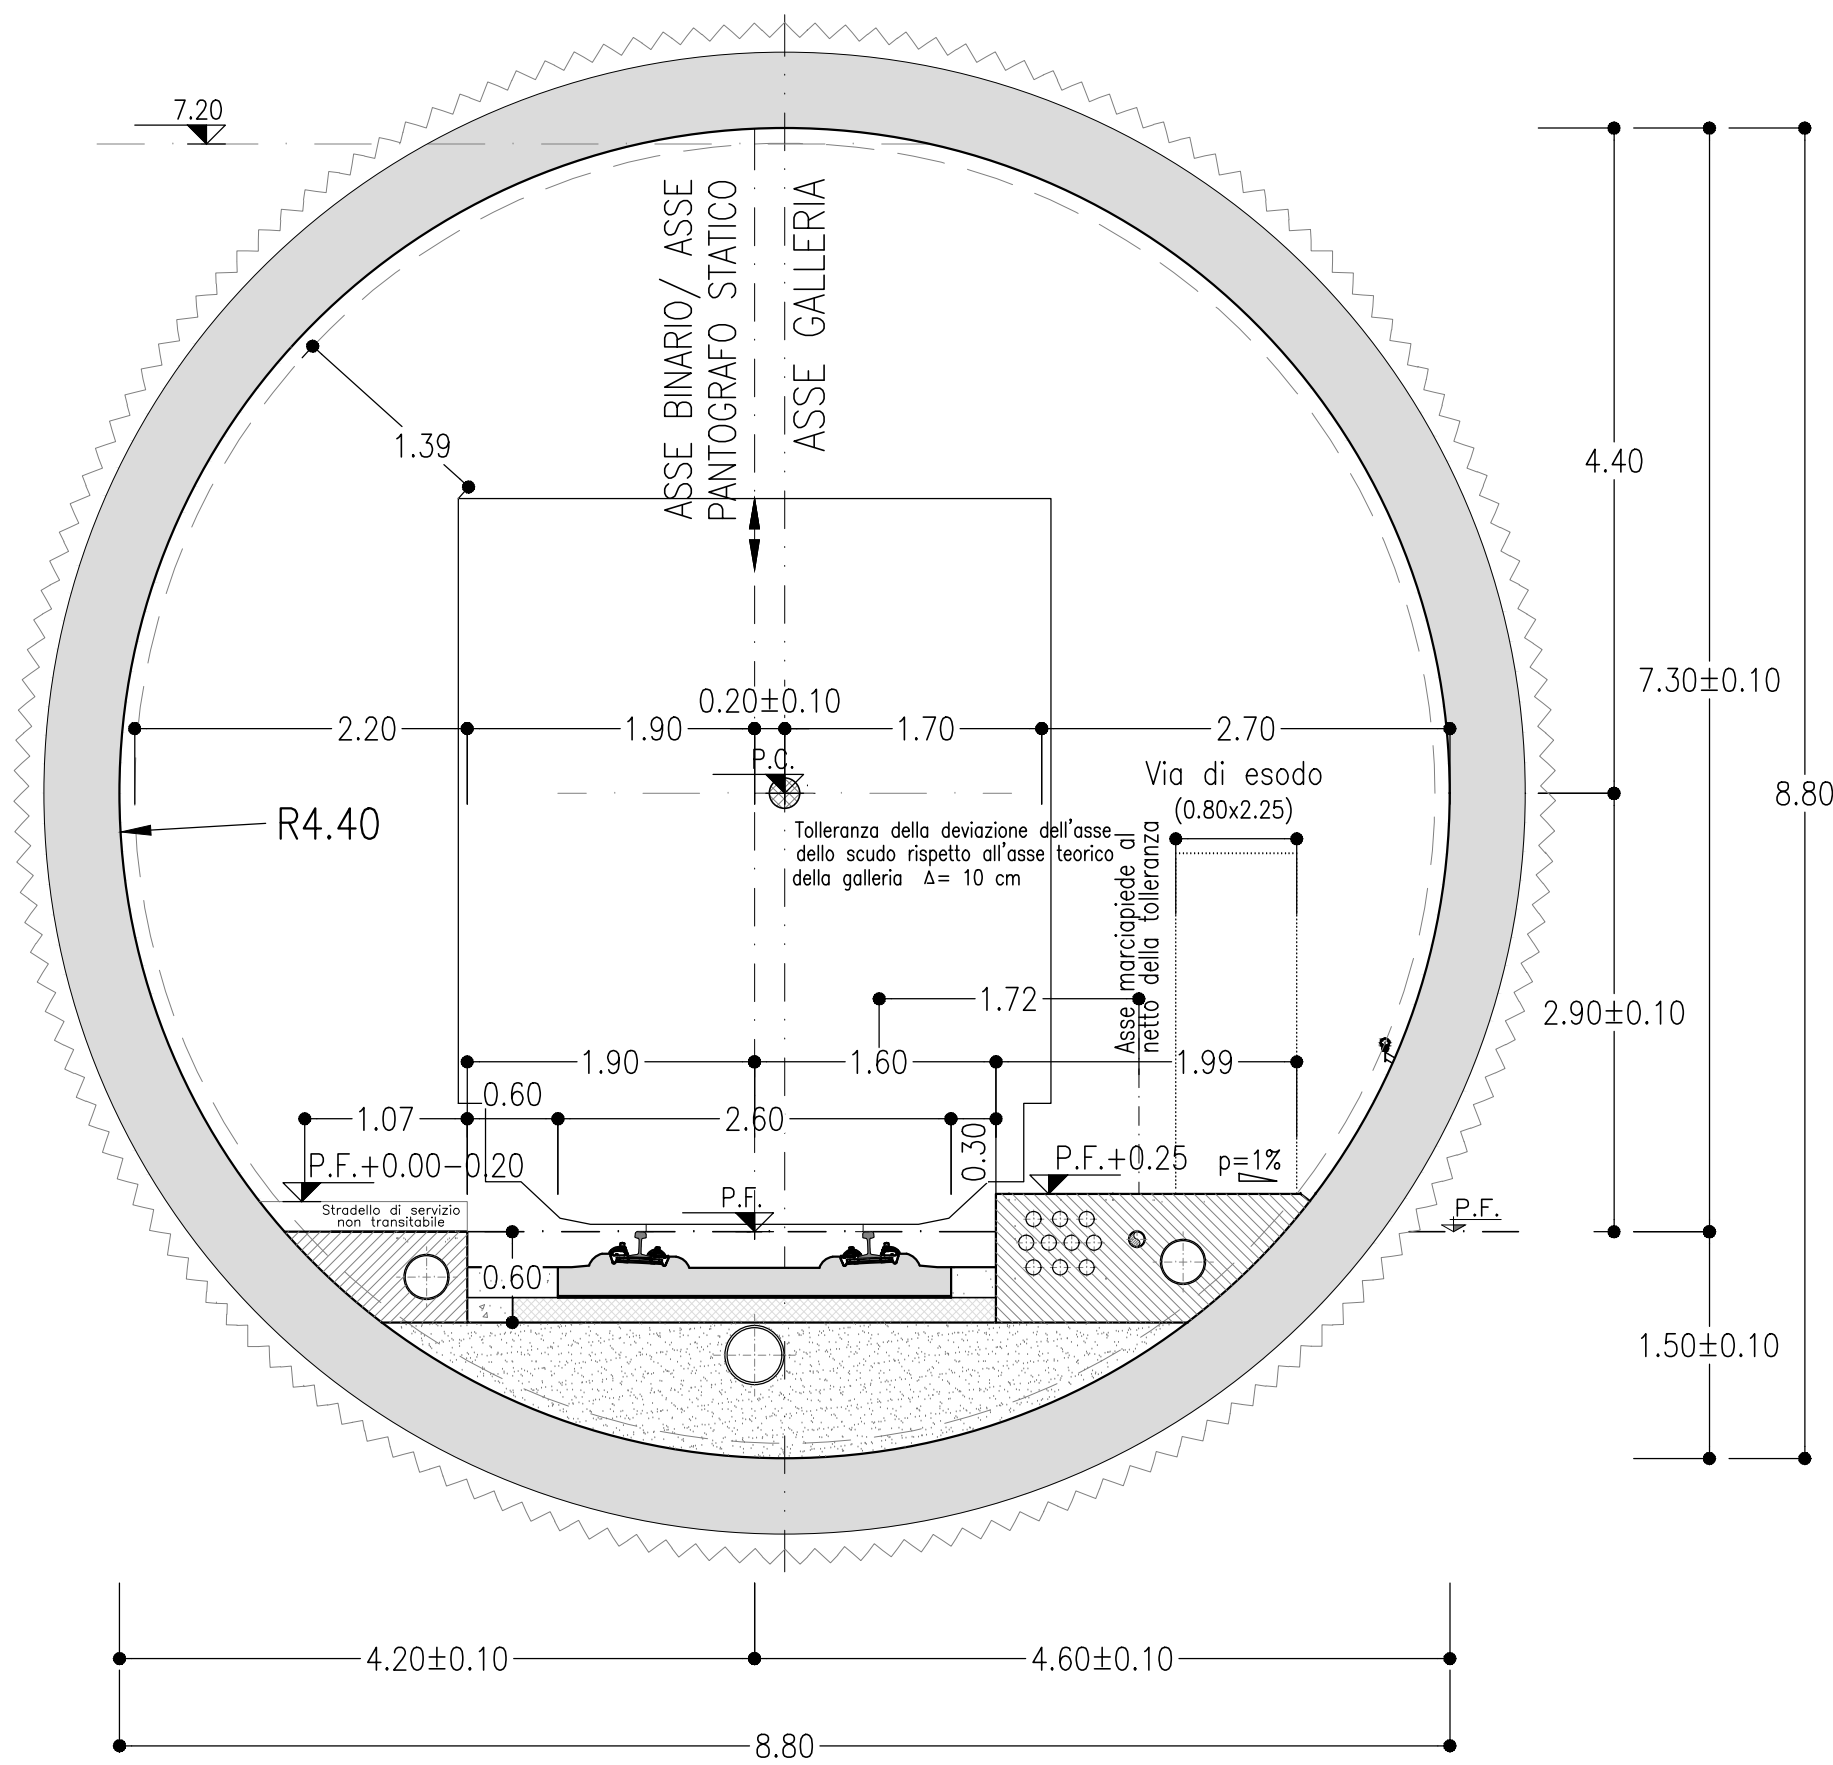

GN03 - Galleria Rosaneto + Interc. BP e BD
GN04 - Galleria Tortora


GALLERIA NATURALE
SINGOLO BINARIO

SEZIONE CORRENTE IN CURVA
CON STRADELLO ALL'INTERNO
(max sopraelevazione)

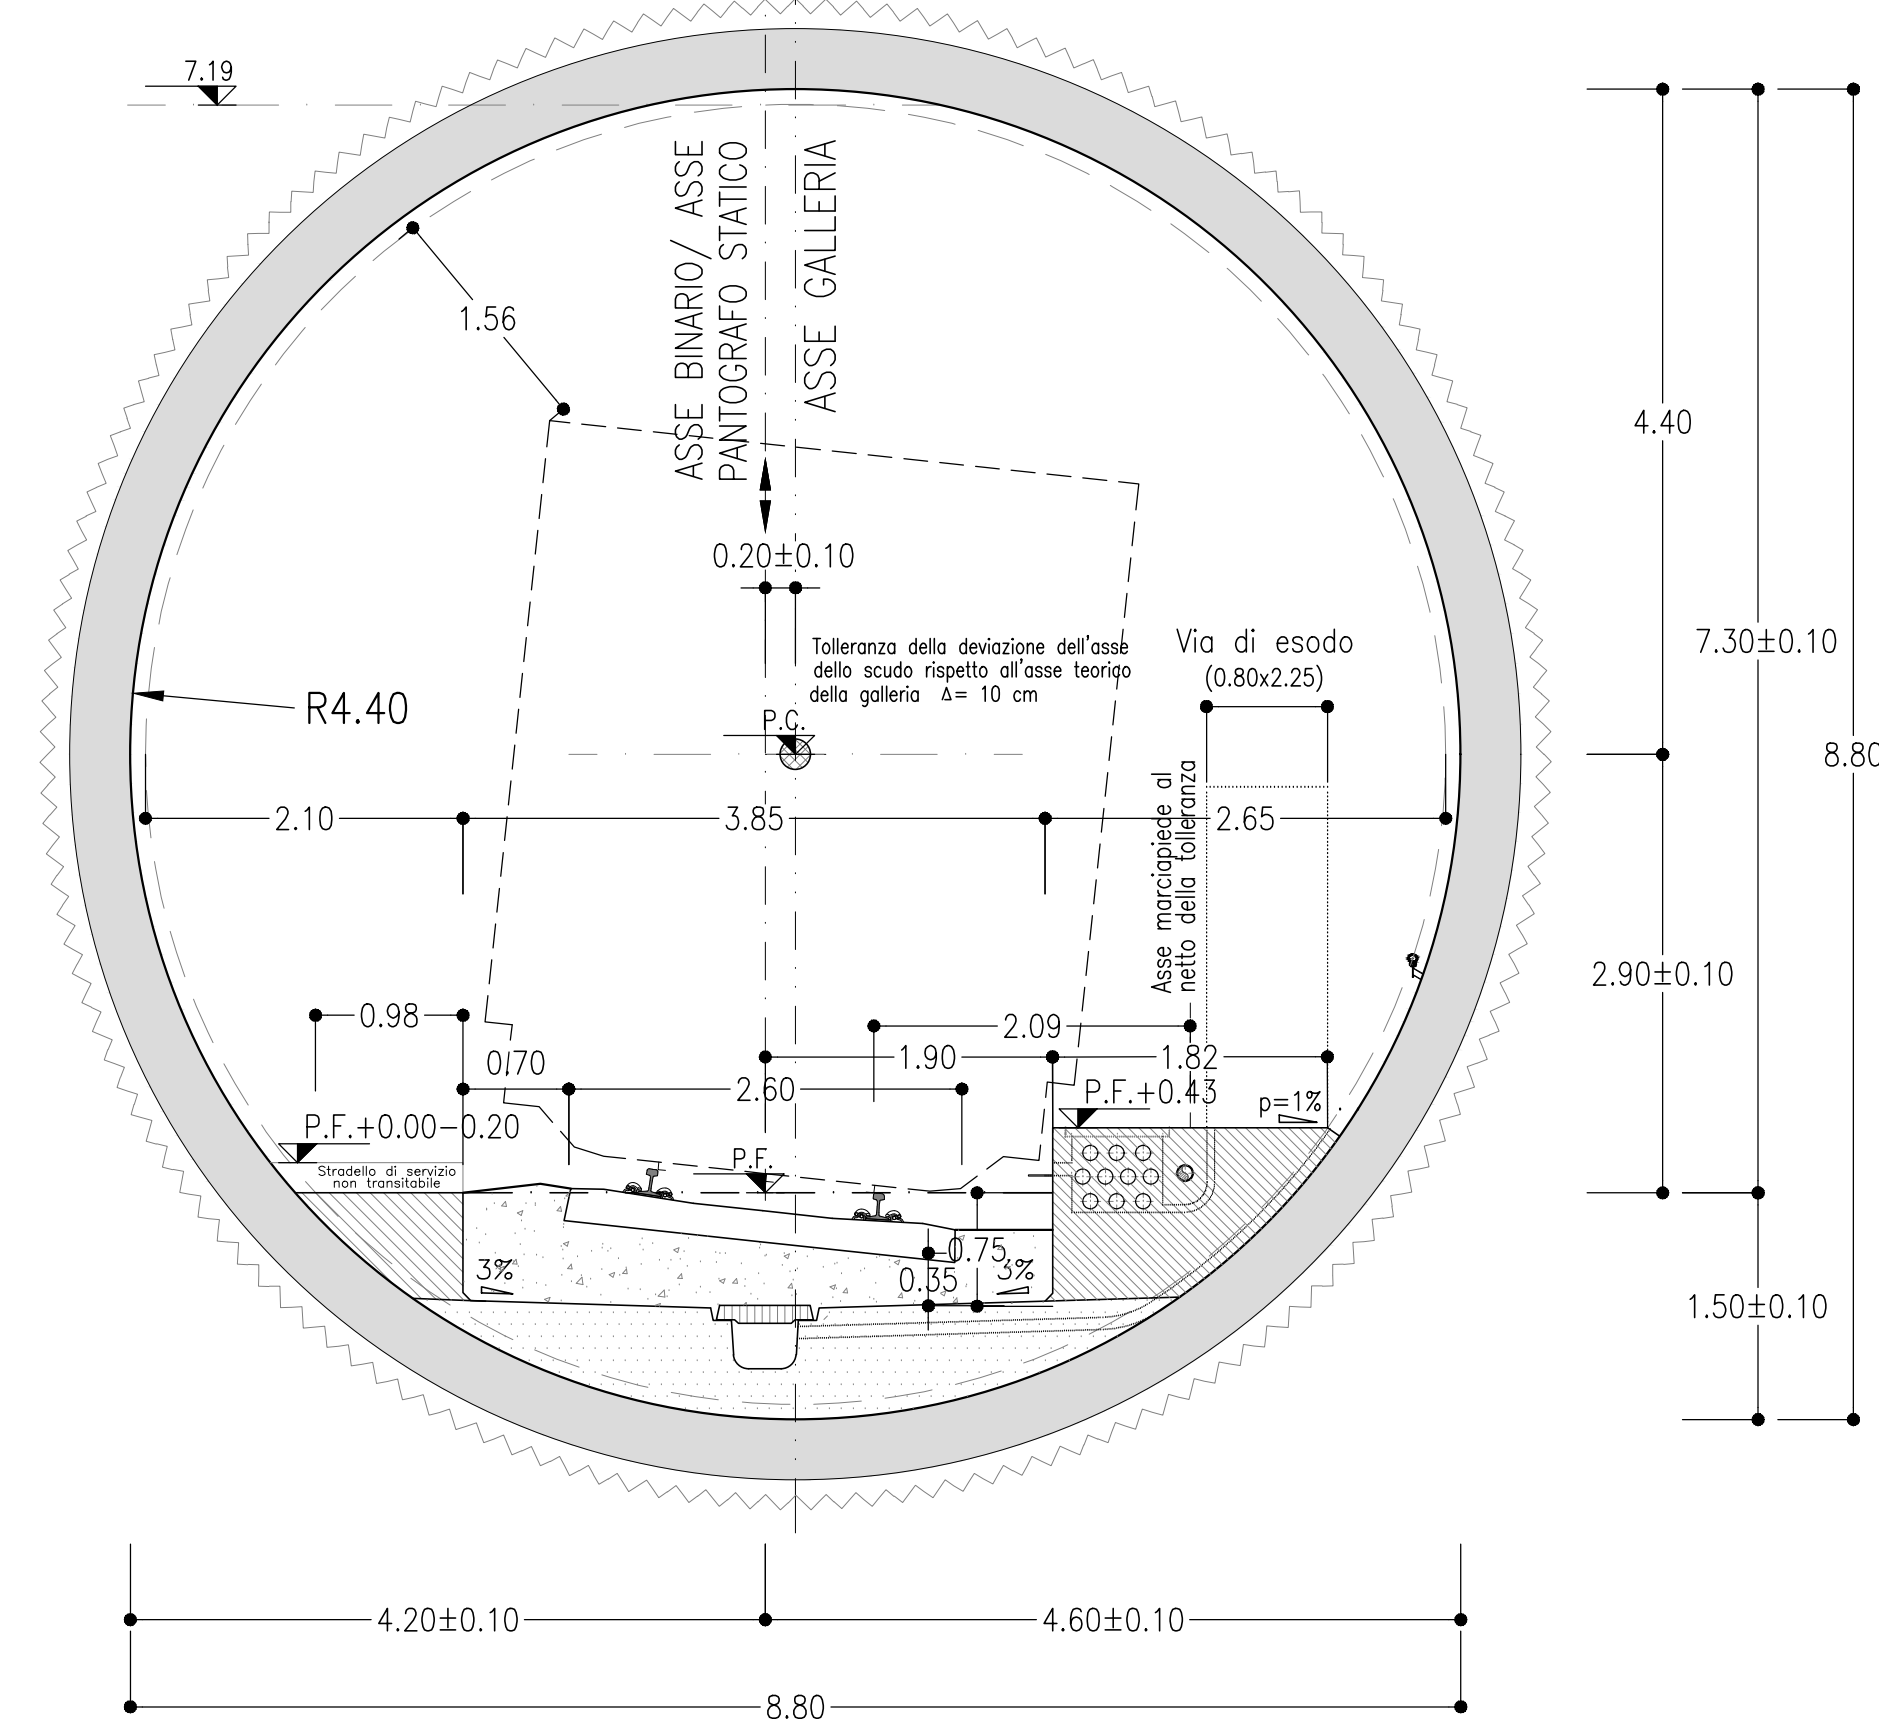


GALLERIA NATURALE
SINGOLO BINARIO

SEZIONE CORRENTE IN CURVA
CON STRADELLO ALL'ESTERNO
(max sopraelevazione)

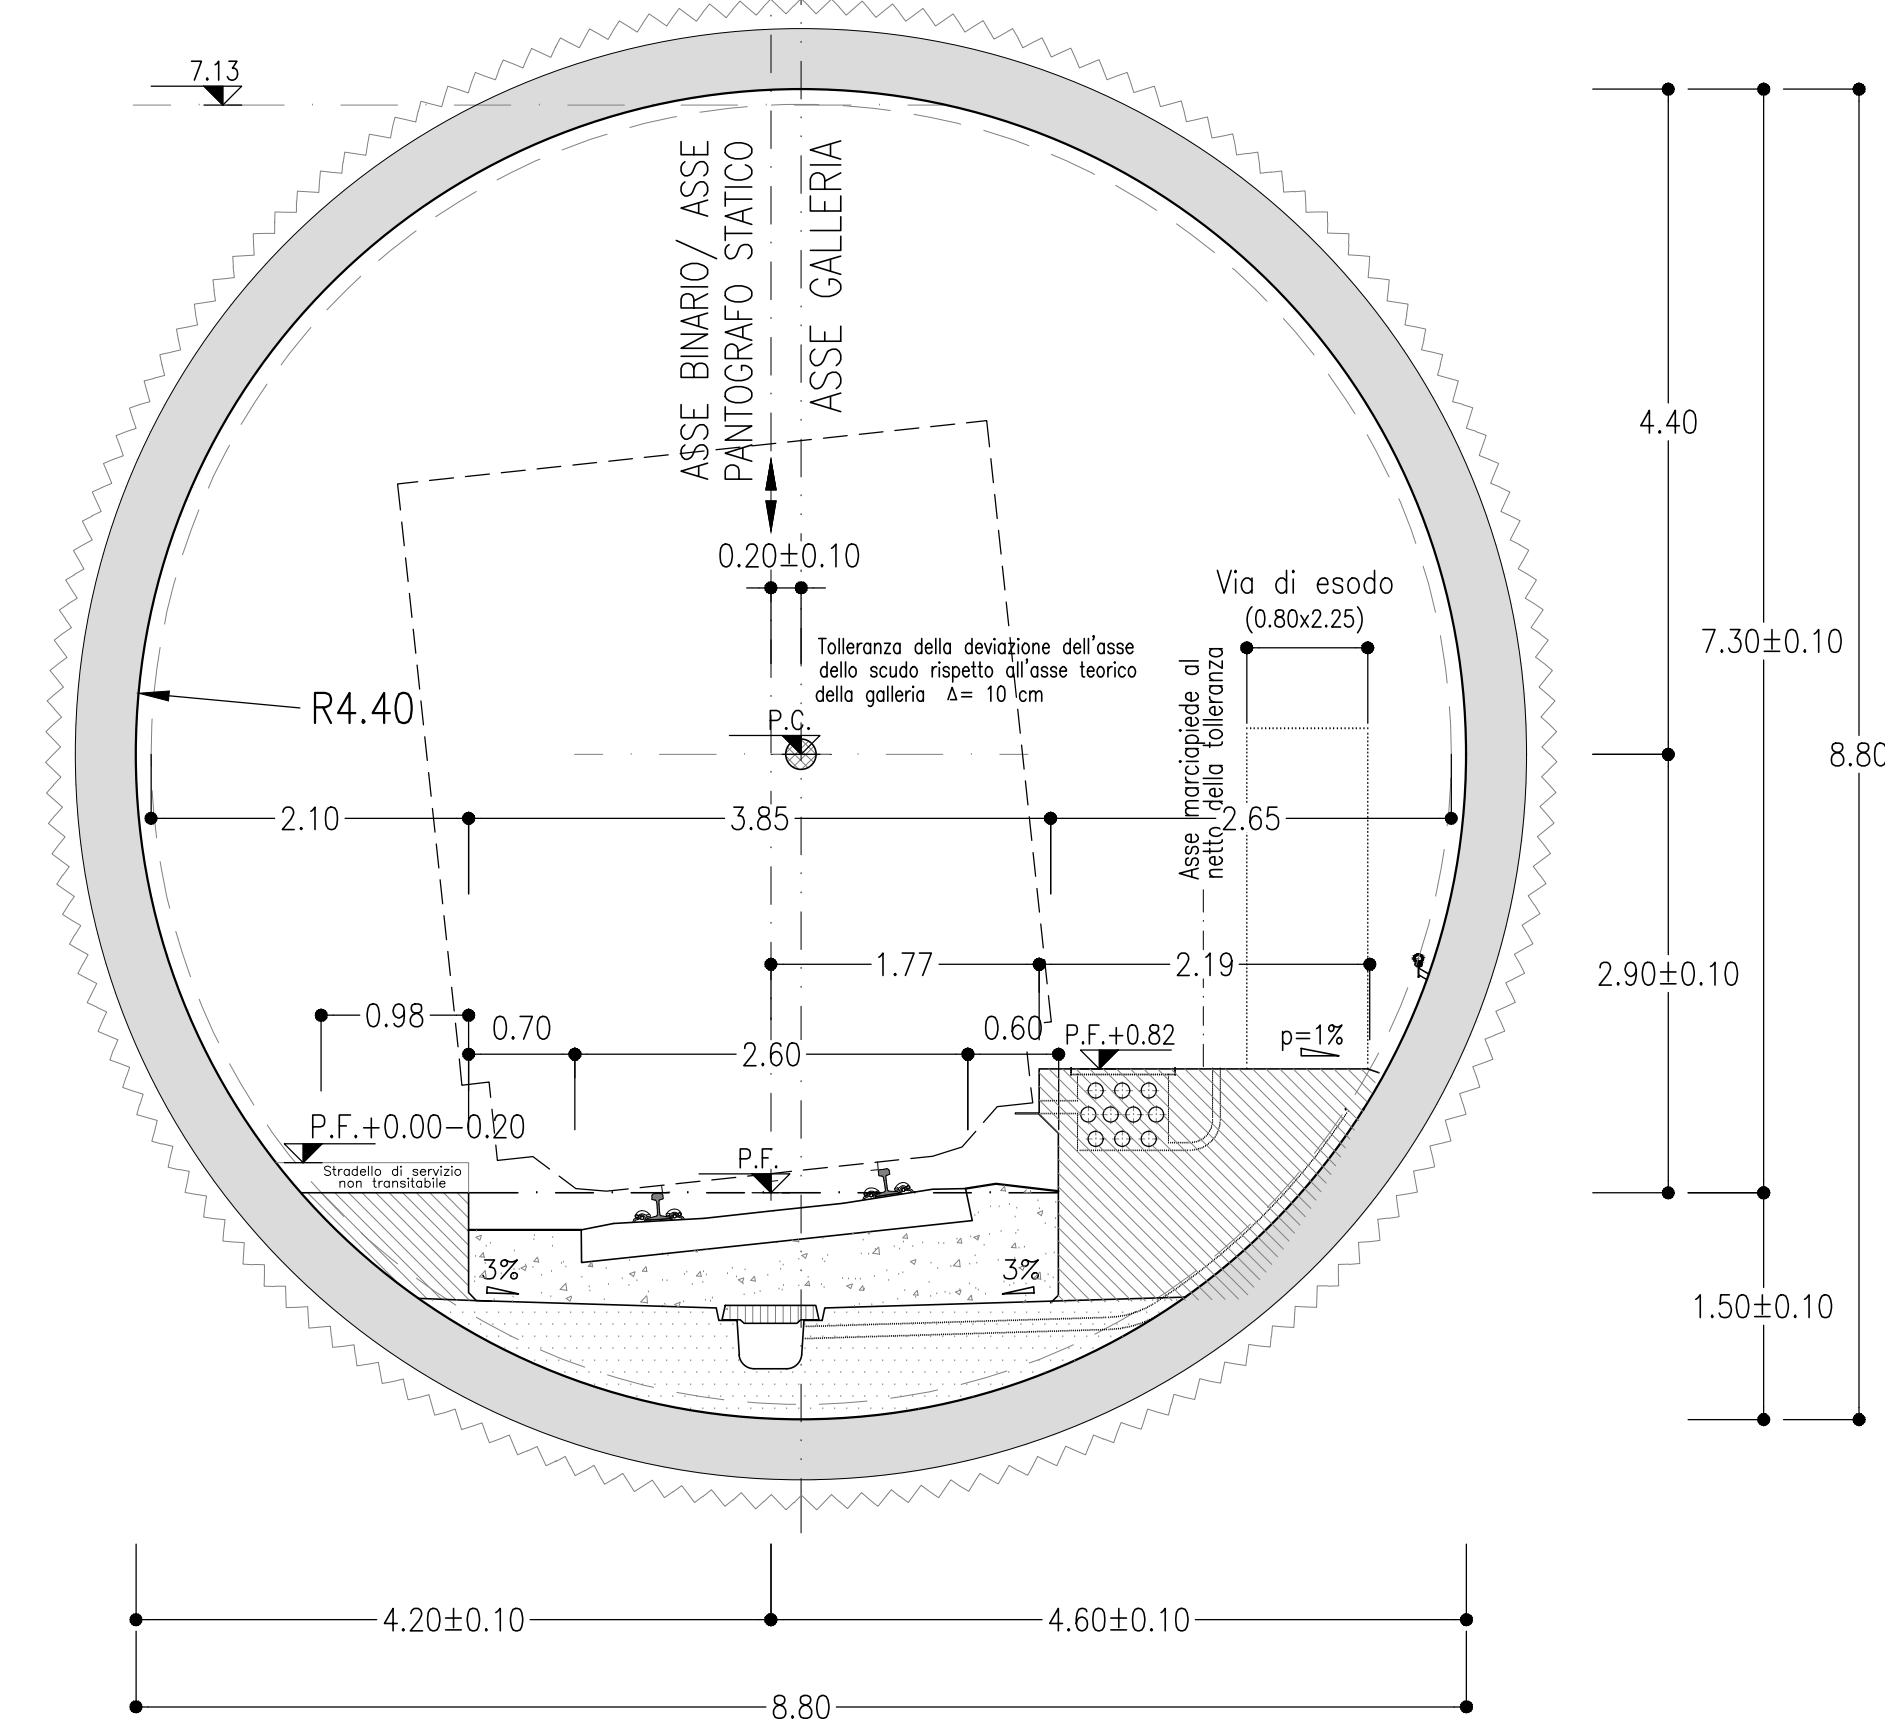

GALLERIA NATURALE
SINGOLO BINARIO

SEZIONE CORRENTE IN RETTIFILLO

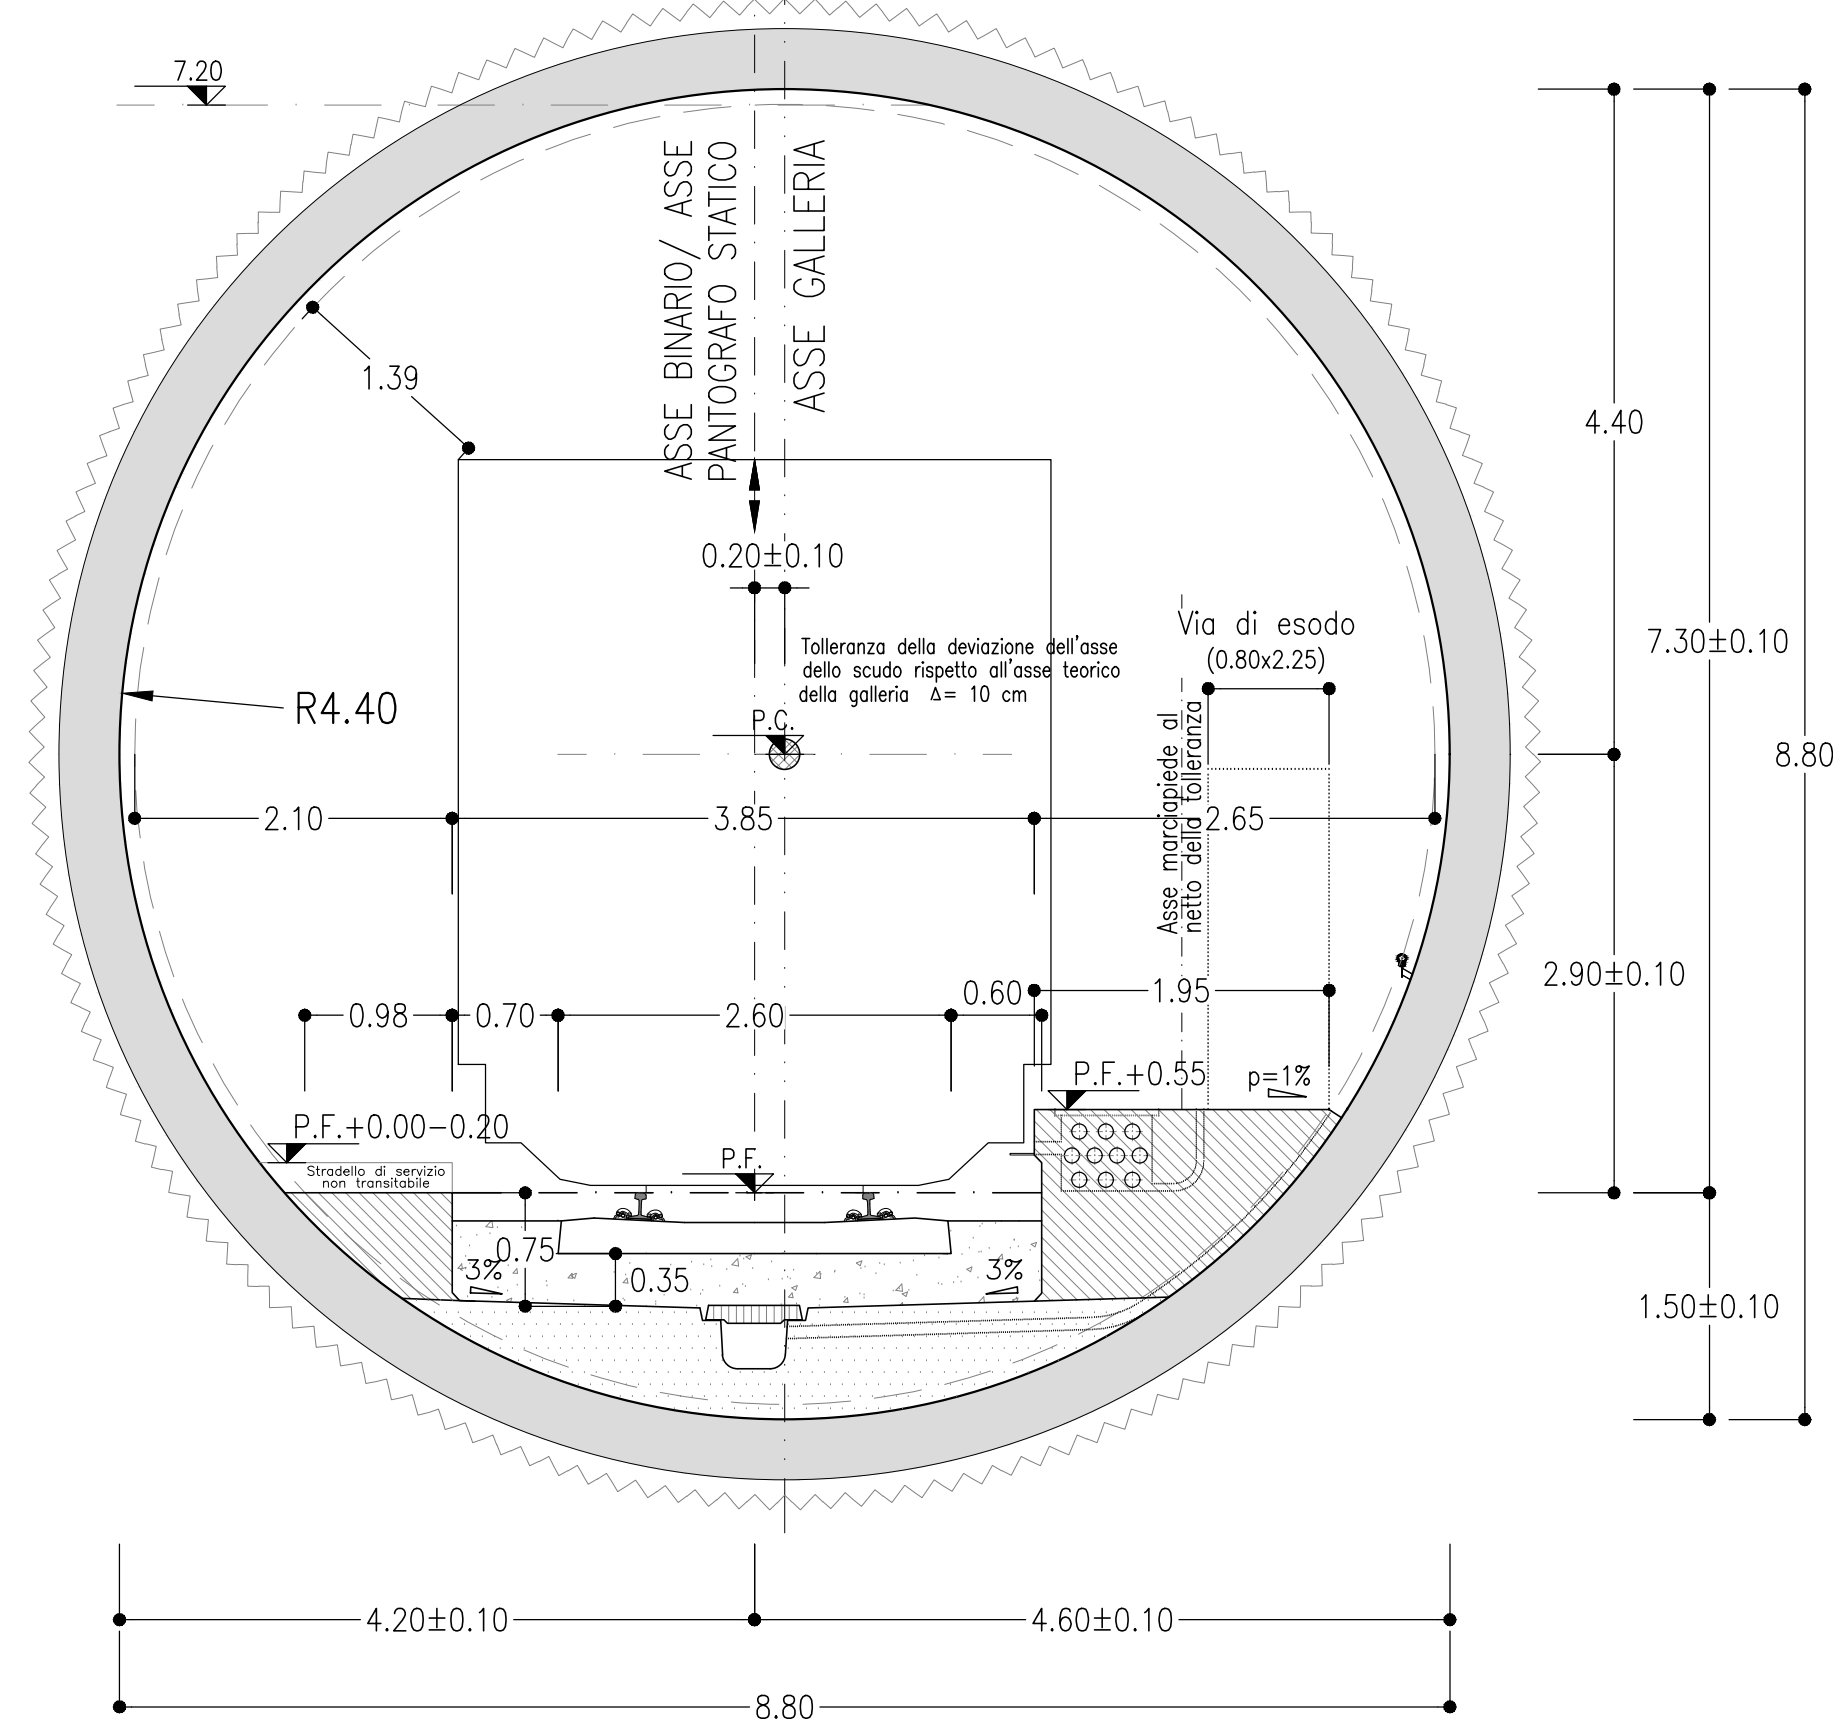

NOTA BENE
LA SEZIONE DI INTRADDOSSO DELLA GALLERIA NATURALE A SINGOLO BINARIO
COINCIDE CON QUELLA PREVISTA DAL MANUALE DI PROGETTAZIONE RFI (PARTE
II - SEZIONE 4 - RFI/DTCSIGAMA/FS001E) PER GALLERIE IN SCAVO
MECCANIZZATO E VELOCITÀ COMPRESA TRA 250<v<300 Km/h.
TALE SEZIONE FUNZIONALE CONSENTE IL TRANSITO DEL PMO 5 (GABARIT C).

NOTE
- EVENTUALI DIFFERENZE TRA LE MISURE TOTALI E LE
SOMMATORIE DELLE MISURE PARZIALI SONO DOVUTE AD
ARROTONDAMENTI AUTOMATICI

LEGENDA
P.C.= PIANO DEI CENTRI
P.F.= PIANO DEL FERRO

COMMITTENTE: 
PROGETTAZIONE: 

U.O. GALLERIE

PROGETTO DI FATTIBILITA' TECNICA ED ECONOMICA
LINEA SALERNO - REGGIO CALABRIA
NUOVA LINEA AV SALERNO - REGGIO CALABRIA
LOTTO 1 BATTIPAGLIA - PRAIA
LOTTO 1C BUONABITACOLO - PRAIA

GALLERIE DI LINEA
Scavo meccanizzato - Sezioni tipo di intradossso

SCALA:
1:50

COMMESSA	LOTTO	FASE	ENTE	TIPO DOC.	OPERADISCIPLINA	PROGR.	REV.
RC2A	C1	R	O7	WB	GN0000	001	A

Rev.	Descrizione	Redatto	Data	Verificato	Data	Approvato	Data	Autorizzato Data
A	Emissione cartolina	RFI	01/2021					

File: RC2AC1807V9GN0000001A.DWG n. Elab.: