



GN01 - Galleria Lagonegro

GALLERIA NATURALE
SINGOLO BINARIO
SEZIONE CORRENTE IN RETTIFILLO

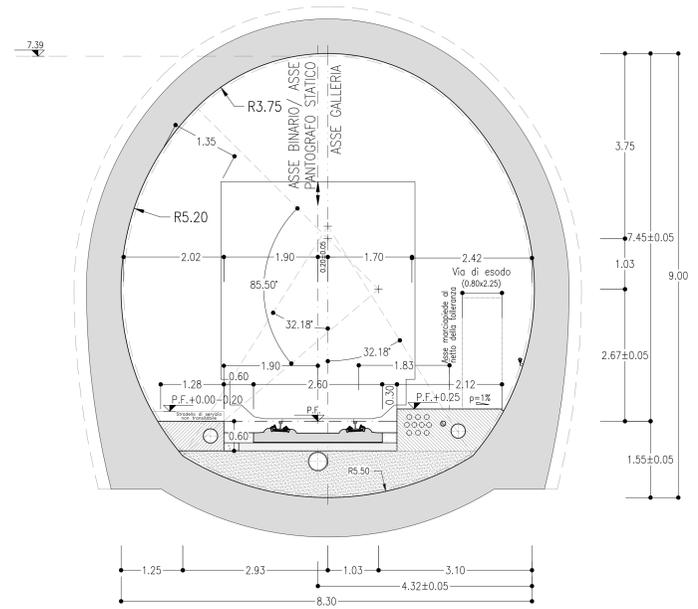

GN06 - Finestra costruttiva

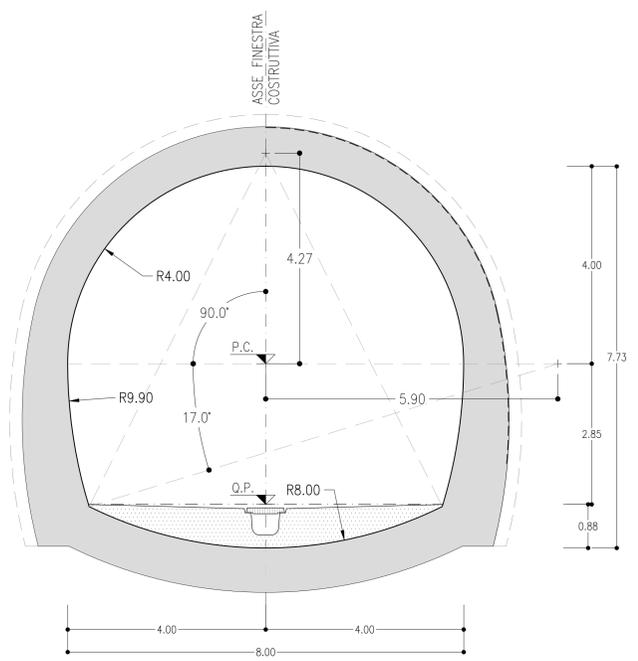


NOTA BENE
LA SEZIONE DI INTRADOSSO DELLA GALLERIA NATURALE A SINGOLO BINARIO COINCIDE CON QUELLA PREVISTA DAL MANUALE DI PROGETTAZIONE RFI (PARTE II - SEZIONE 4 - RFI/DTCSIGAMA/FS01E) PER GALLERIE IN SCAVO TRADIZIONALE E VELOCITÀ COMPRESA TRA 250<v<300 Km/h.
TALE SEZIONE FUNZIONALE CONSENTE IL TRANSITO DEL PMO 5 (GABARIT C).

NOTE
- EVENTUALI DIFFERENZE TRA LE MISURE TOTALI E LE SOMMATORIE DELLE MISURE PARZIALI SONO DOVUTE AD ARROTONDAMENTI AUTOMATICI

LEGENDA
P.C.= PIANO DEI CENTRI
P.F.= PIANO DEL FERRO
Q.P.= QUOTA PROGETTO


GALLERIA NATURALE
SINGOLO BINARIO

SEZIONE CORRENTE IN CURVA
CON STRADELLO ALL'INTERNO
(max sopraelevazione)

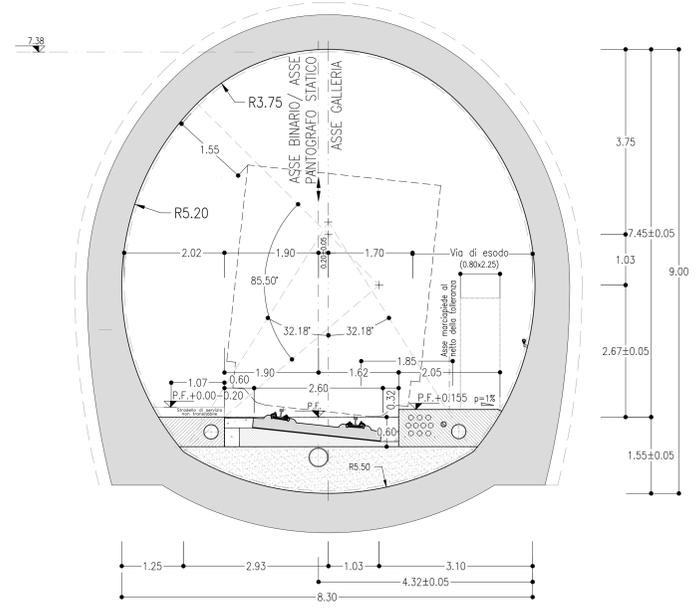

GALLERIA NATURALE
SINGOLO BINARIO

SEZIONE CORRENTE IN CURVA
CON STRADELLO ALL'ESTERNO
(max sopraelevazione)

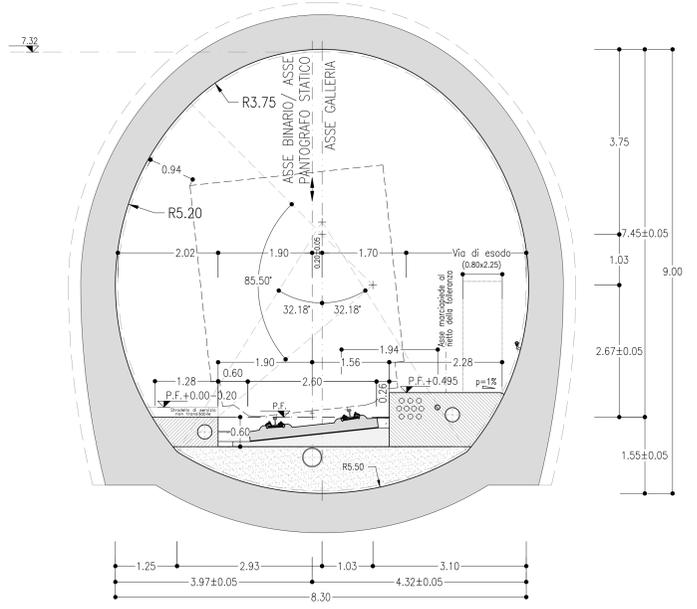

COMMITTENTE: 
 PROGETTAZIONE: 
 U.O. GALLERIE
 PROGETTO DI FATTIBILITA' TECNICA ED ECONOMICA
 LINEA SALERNO - REGGIO CALABRIA
 NUOVA LINEA AV SALERNO - REGGIO CALABRIA
 LOTTO 1C BATTIPAGLIA - PRAIA
 GALLERIE DI LINEA
 Scavo tradizionale - Sezioni tipo di intradosso
 SCALA: 1:50
 COMMESSA LOTTO FASE ENTE TIPO DOC. OPERA/DISCIPLINA PROGR. REV.
 RC2A C1 R 07 WB GN0000 005 A

Rev.	Descrizione	Redatto	Data	Verificato	Data	Approvato	Data	Autorizzato Data
A	Emissione esecutiva		Feb. 2022		Feb. 2022		Feb. 2022	

 File: RC2A1807V9GN000005A.DWG n. Elab.: