




**SEZIONE COMPORTAMENTO TIPO A**  
SCALA 1:50  
SINGOLO BINARIO  
CARPENTERIA

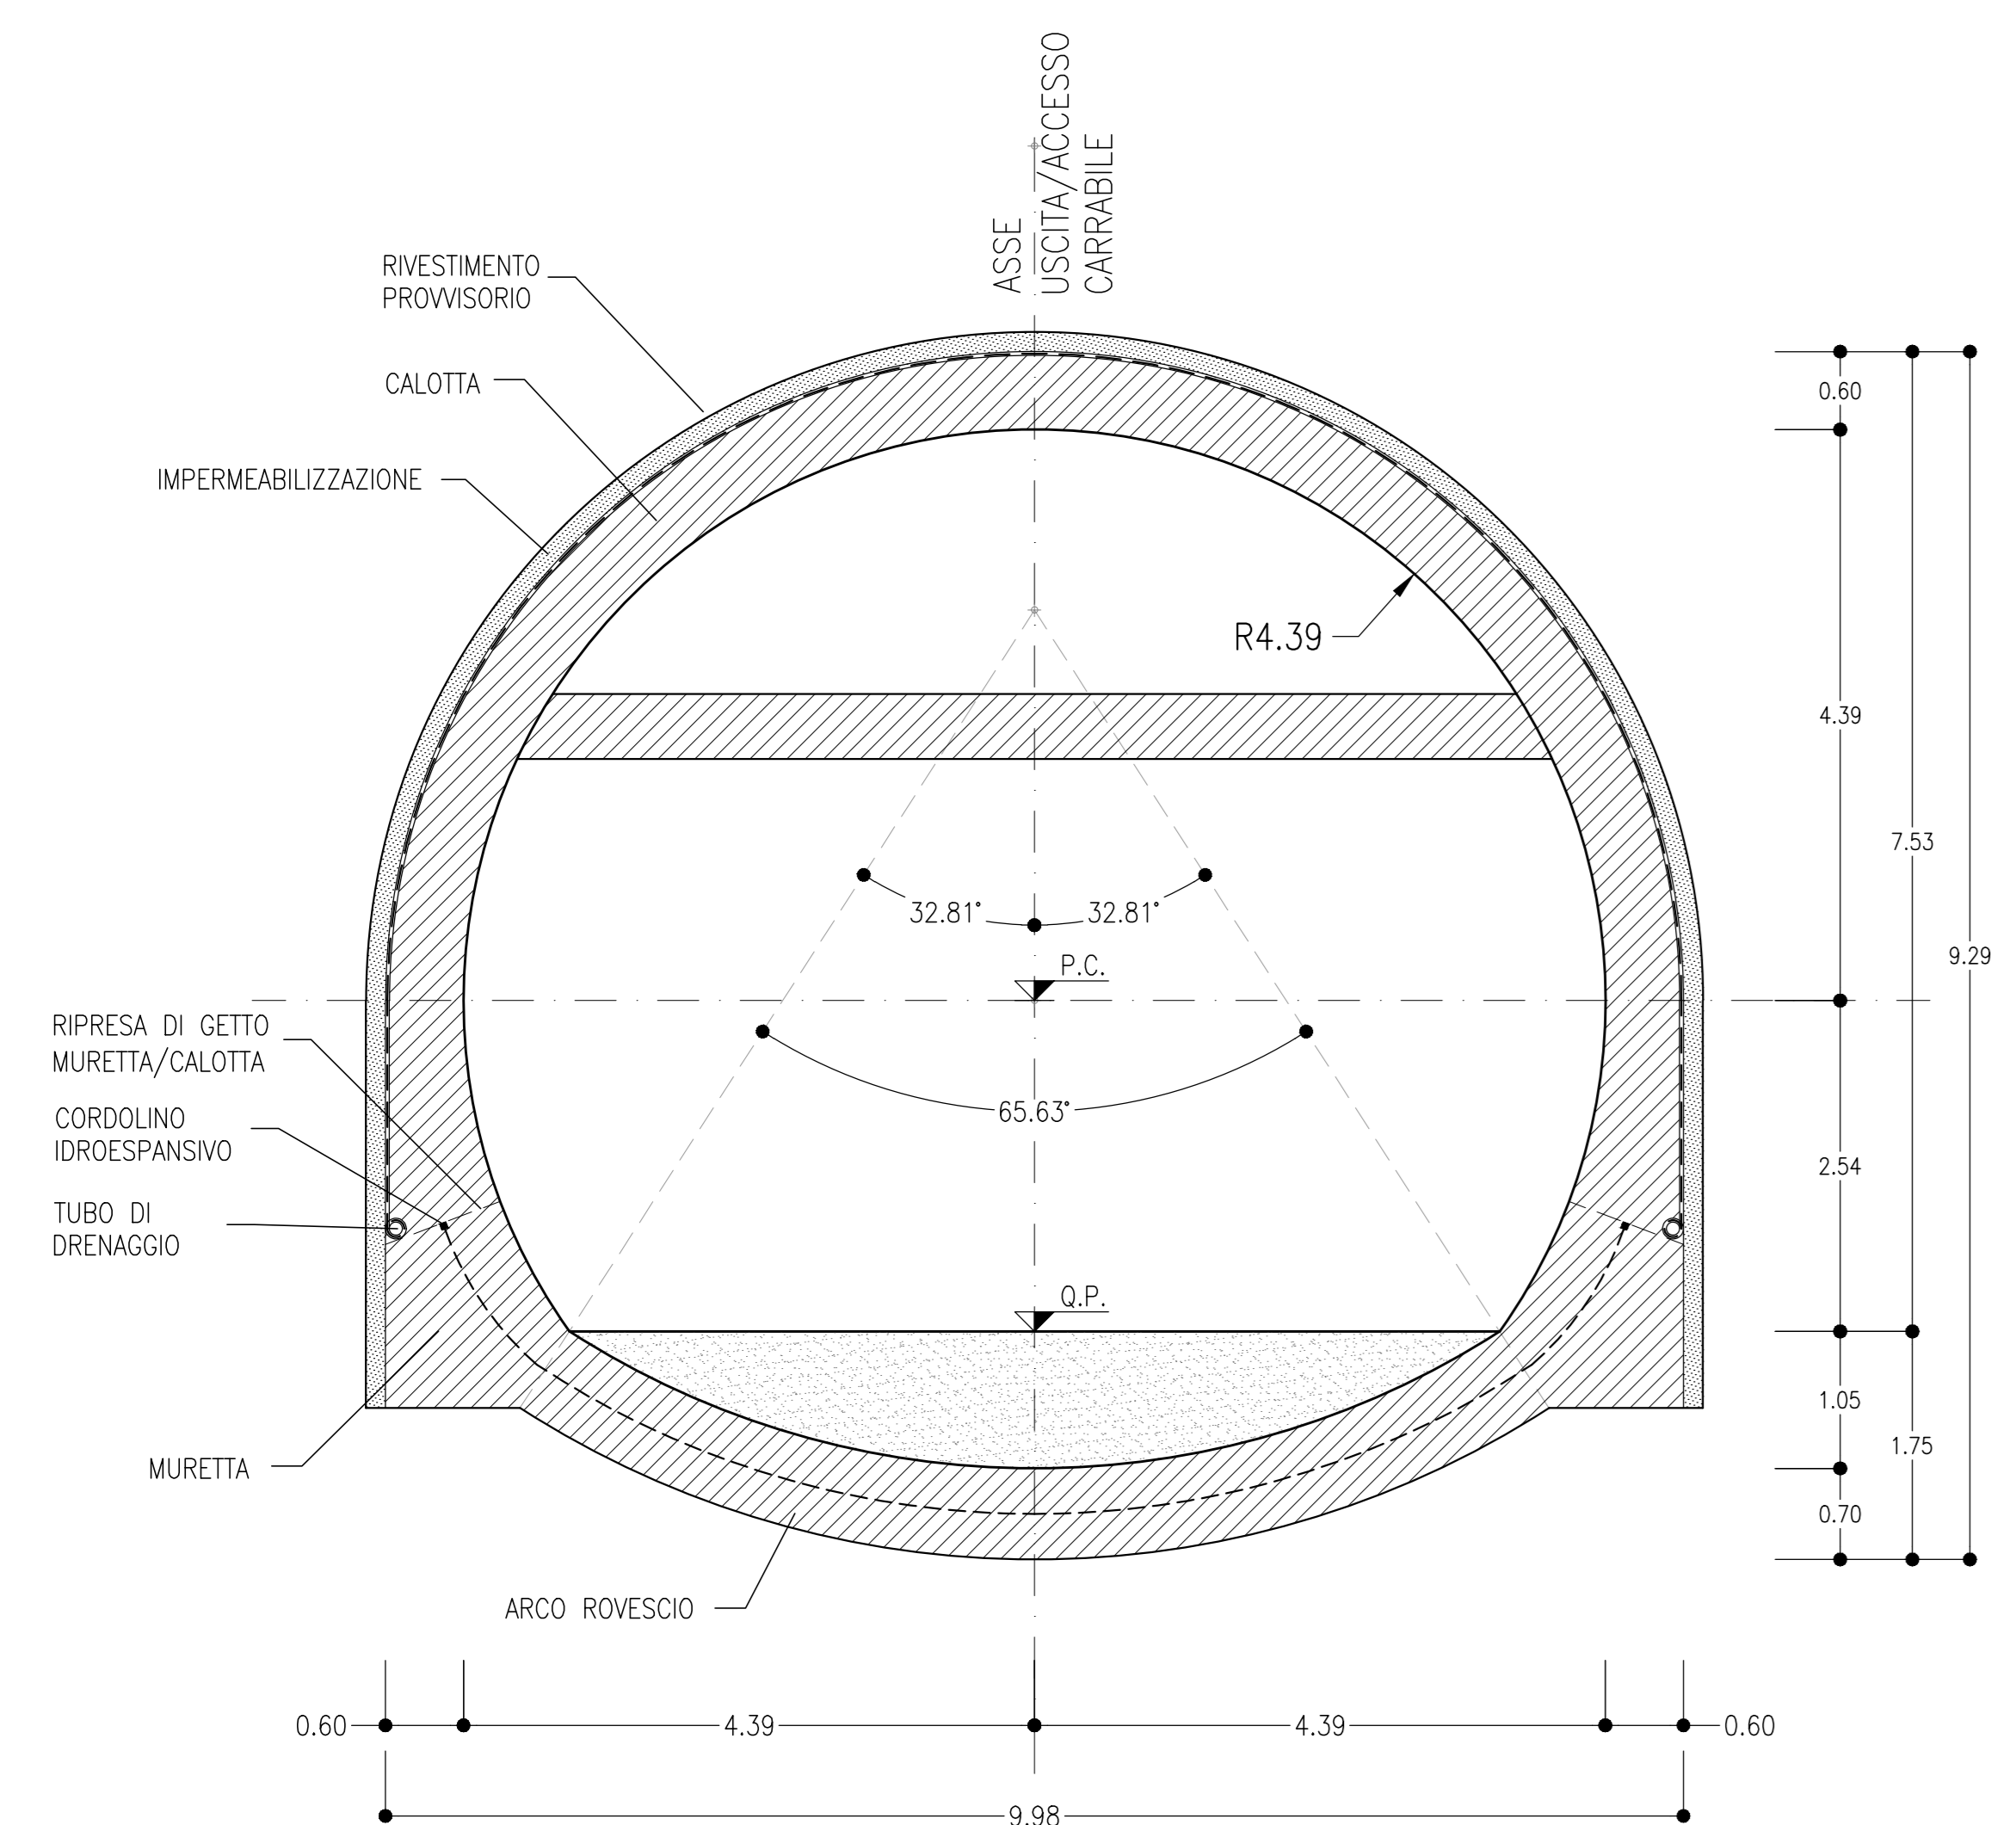


**SEZIONE COMPORTAMENTO TIPO B**  
SCALA 1:50  
SINGOLO BINARIO  
CARPENTERIA

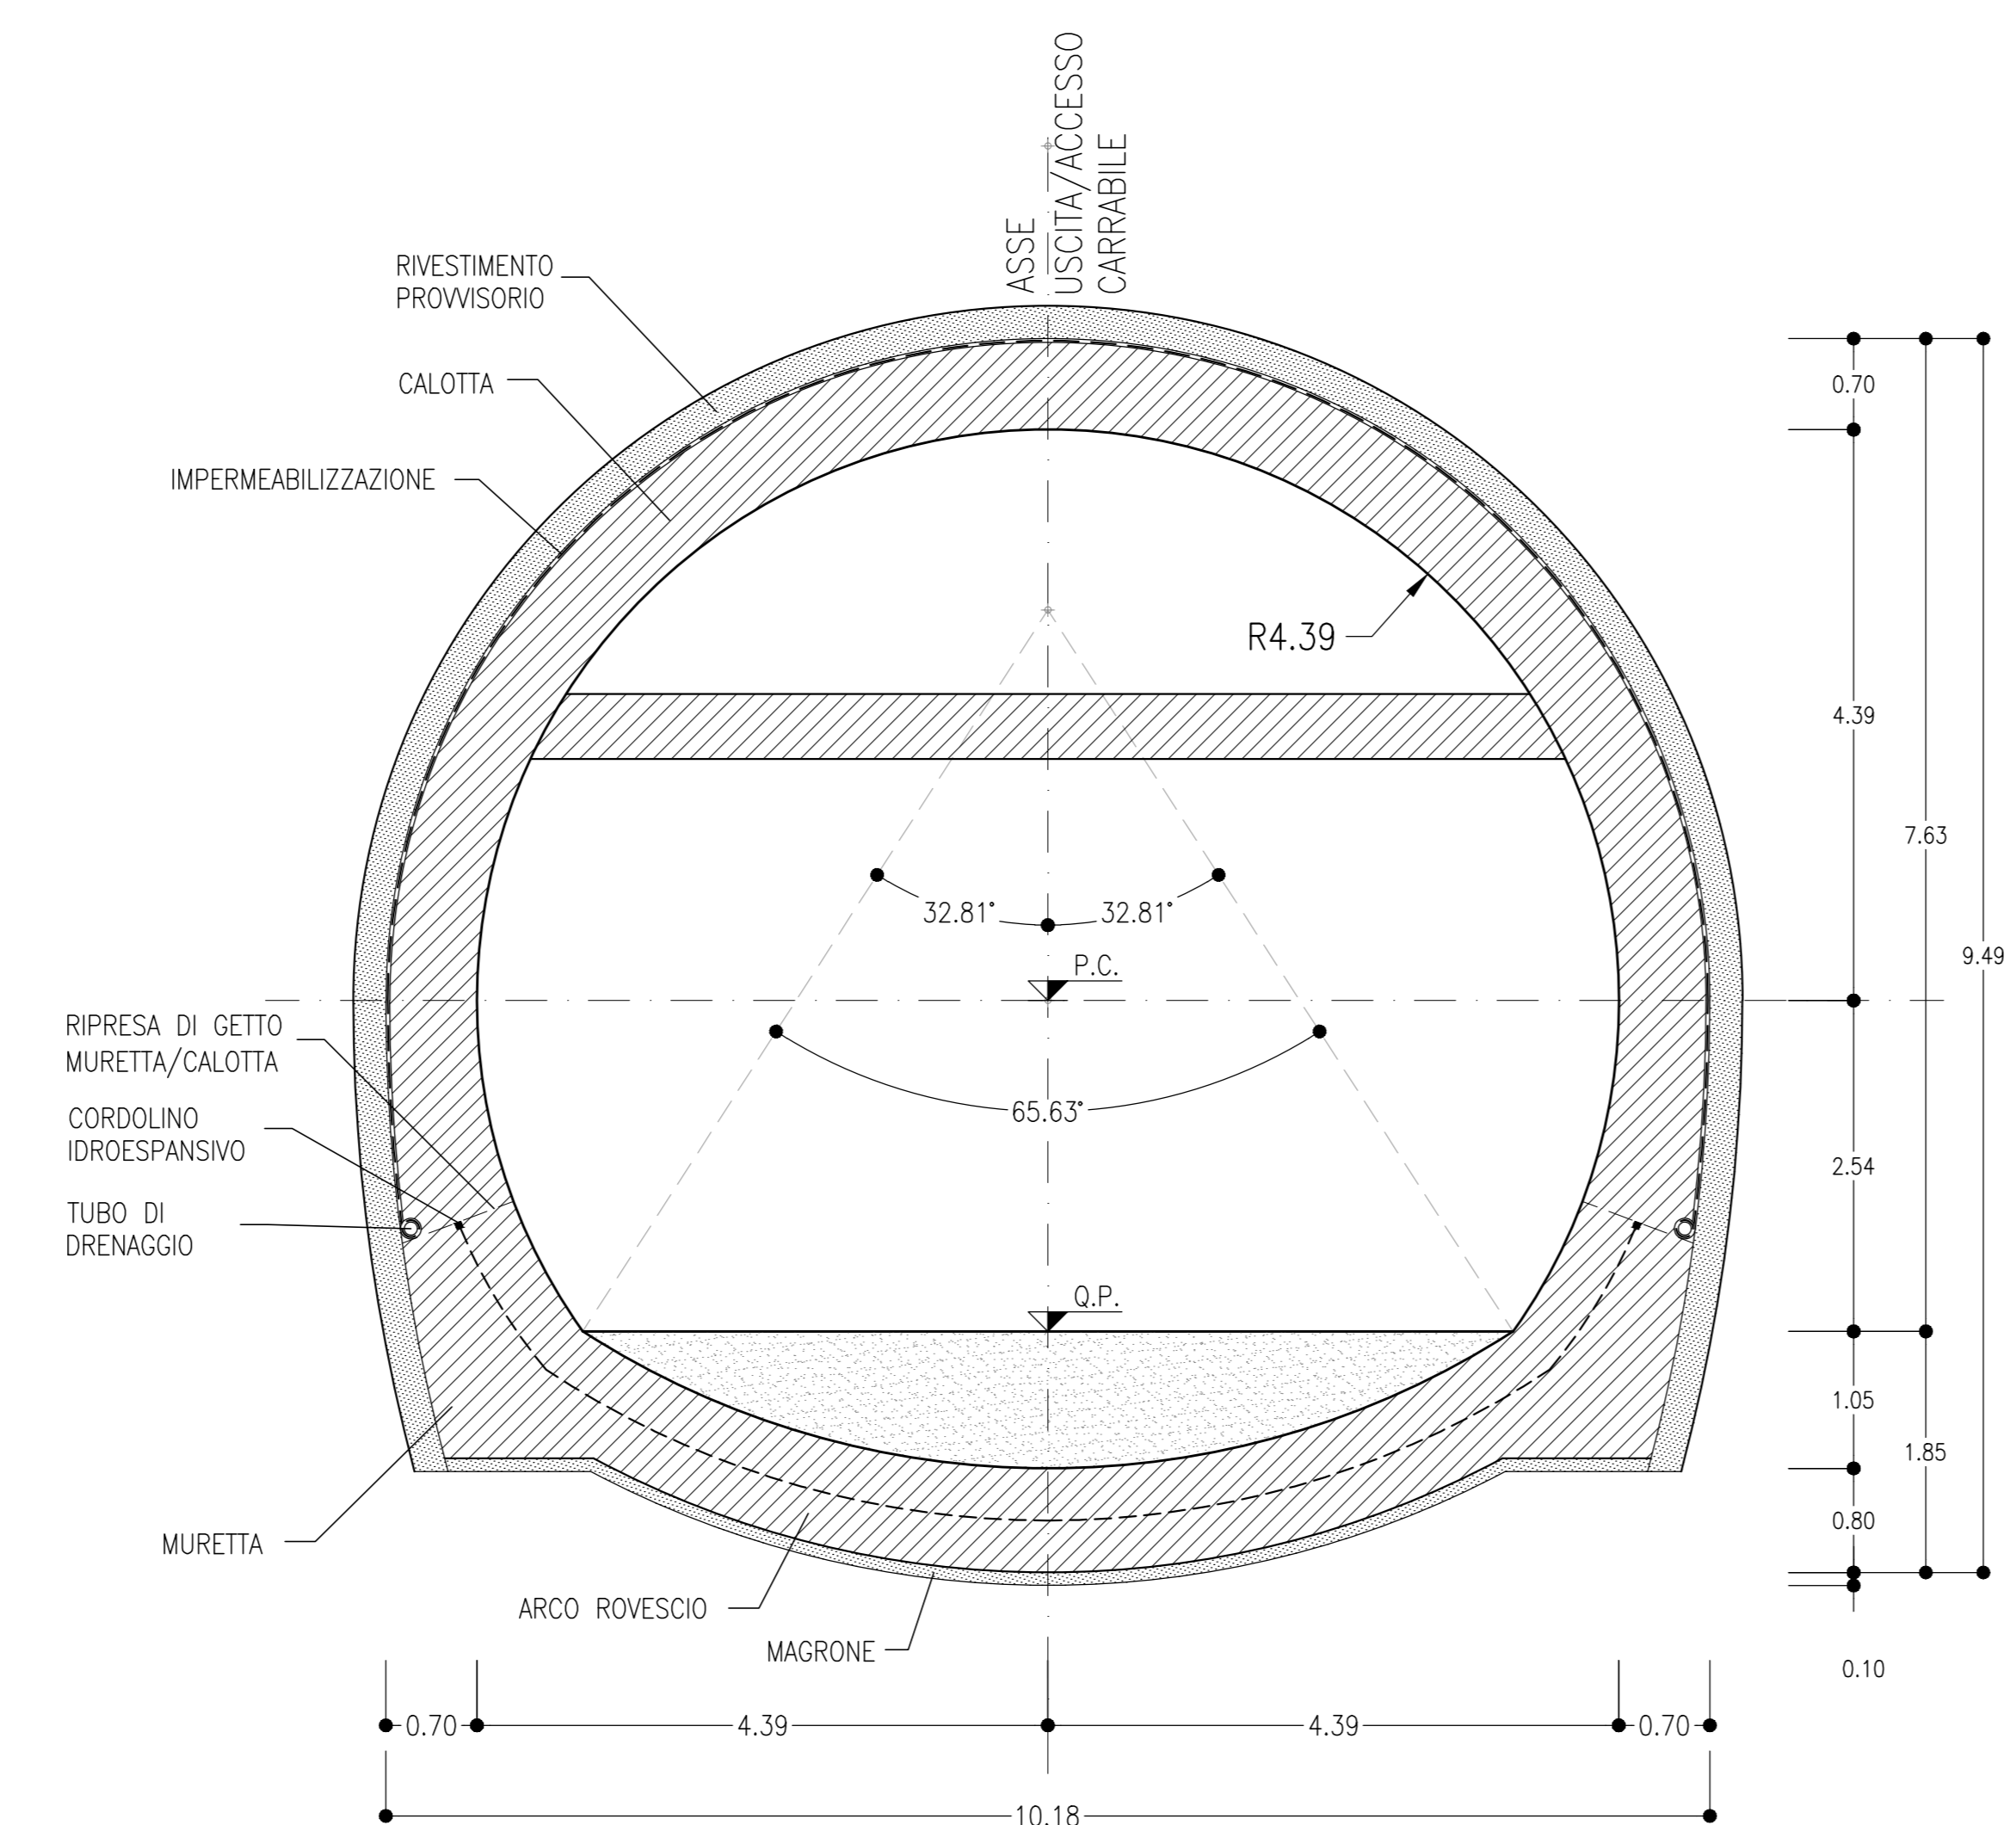


**SEZIONE COMPORTAMENTO TIPO C**  
SCALA 1:50  
SINGOLO BINARIO  
CARPENTERIA

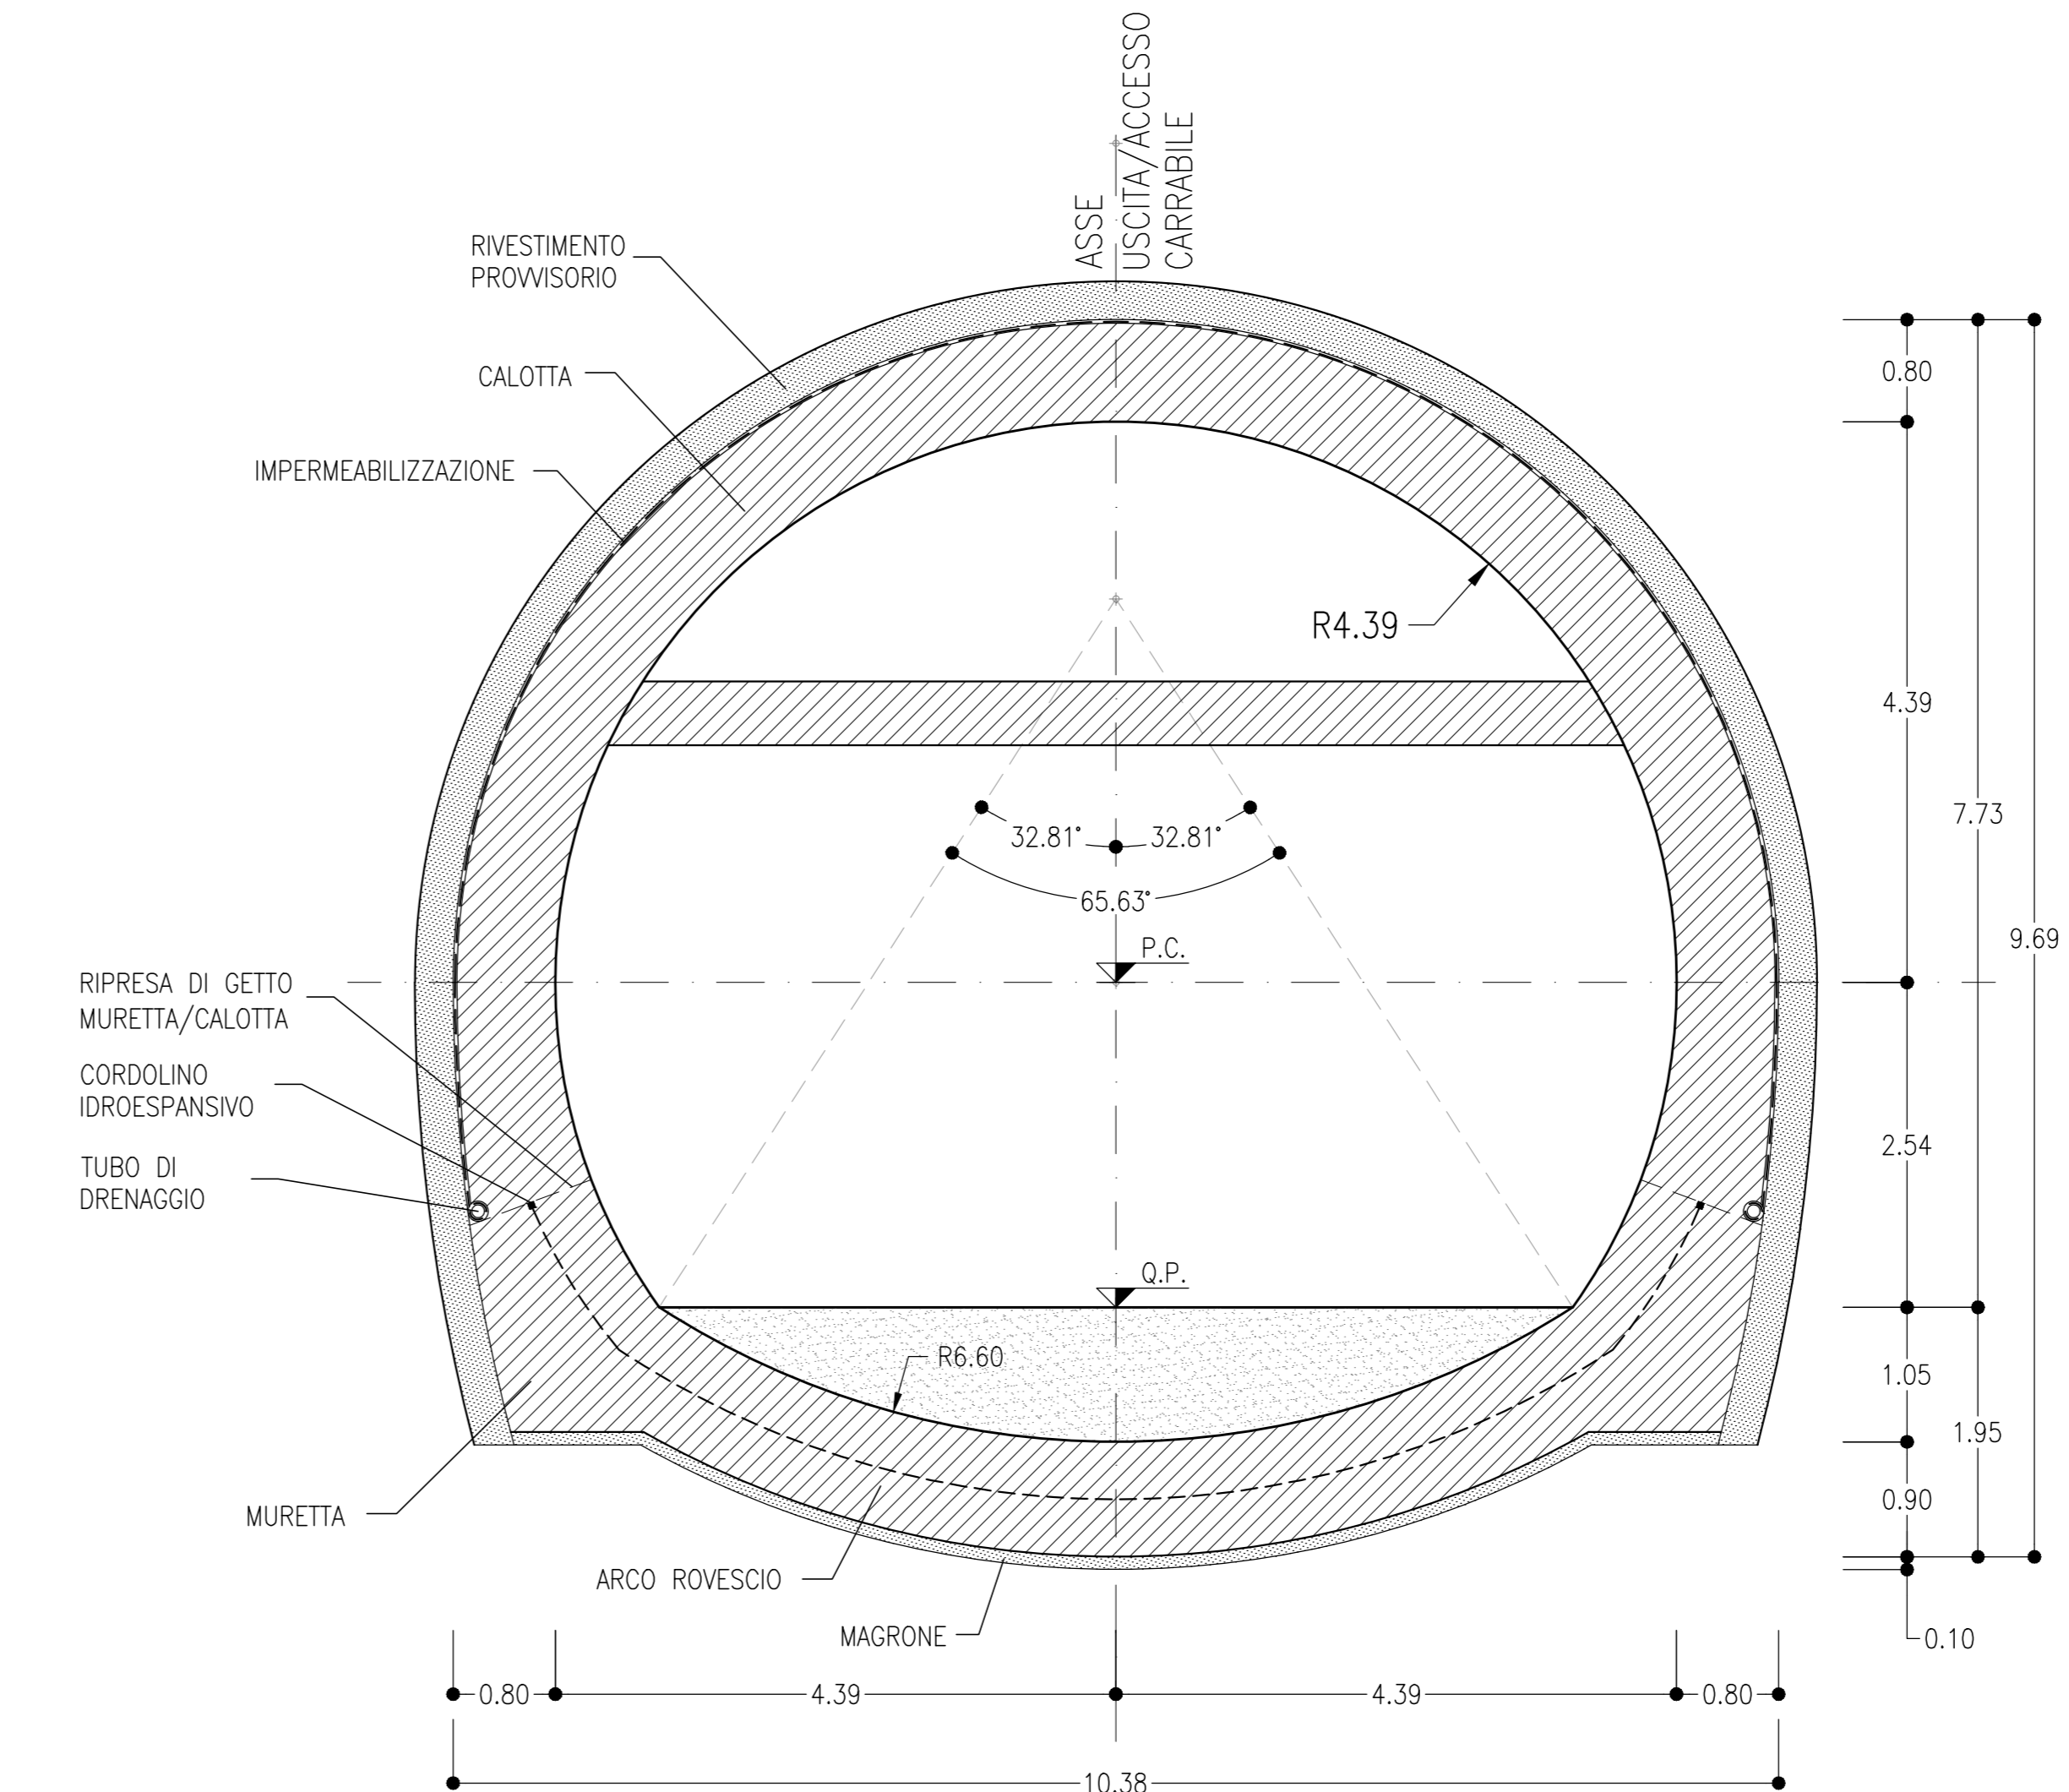


**SCAVI E CONSOLIDAMENTI**

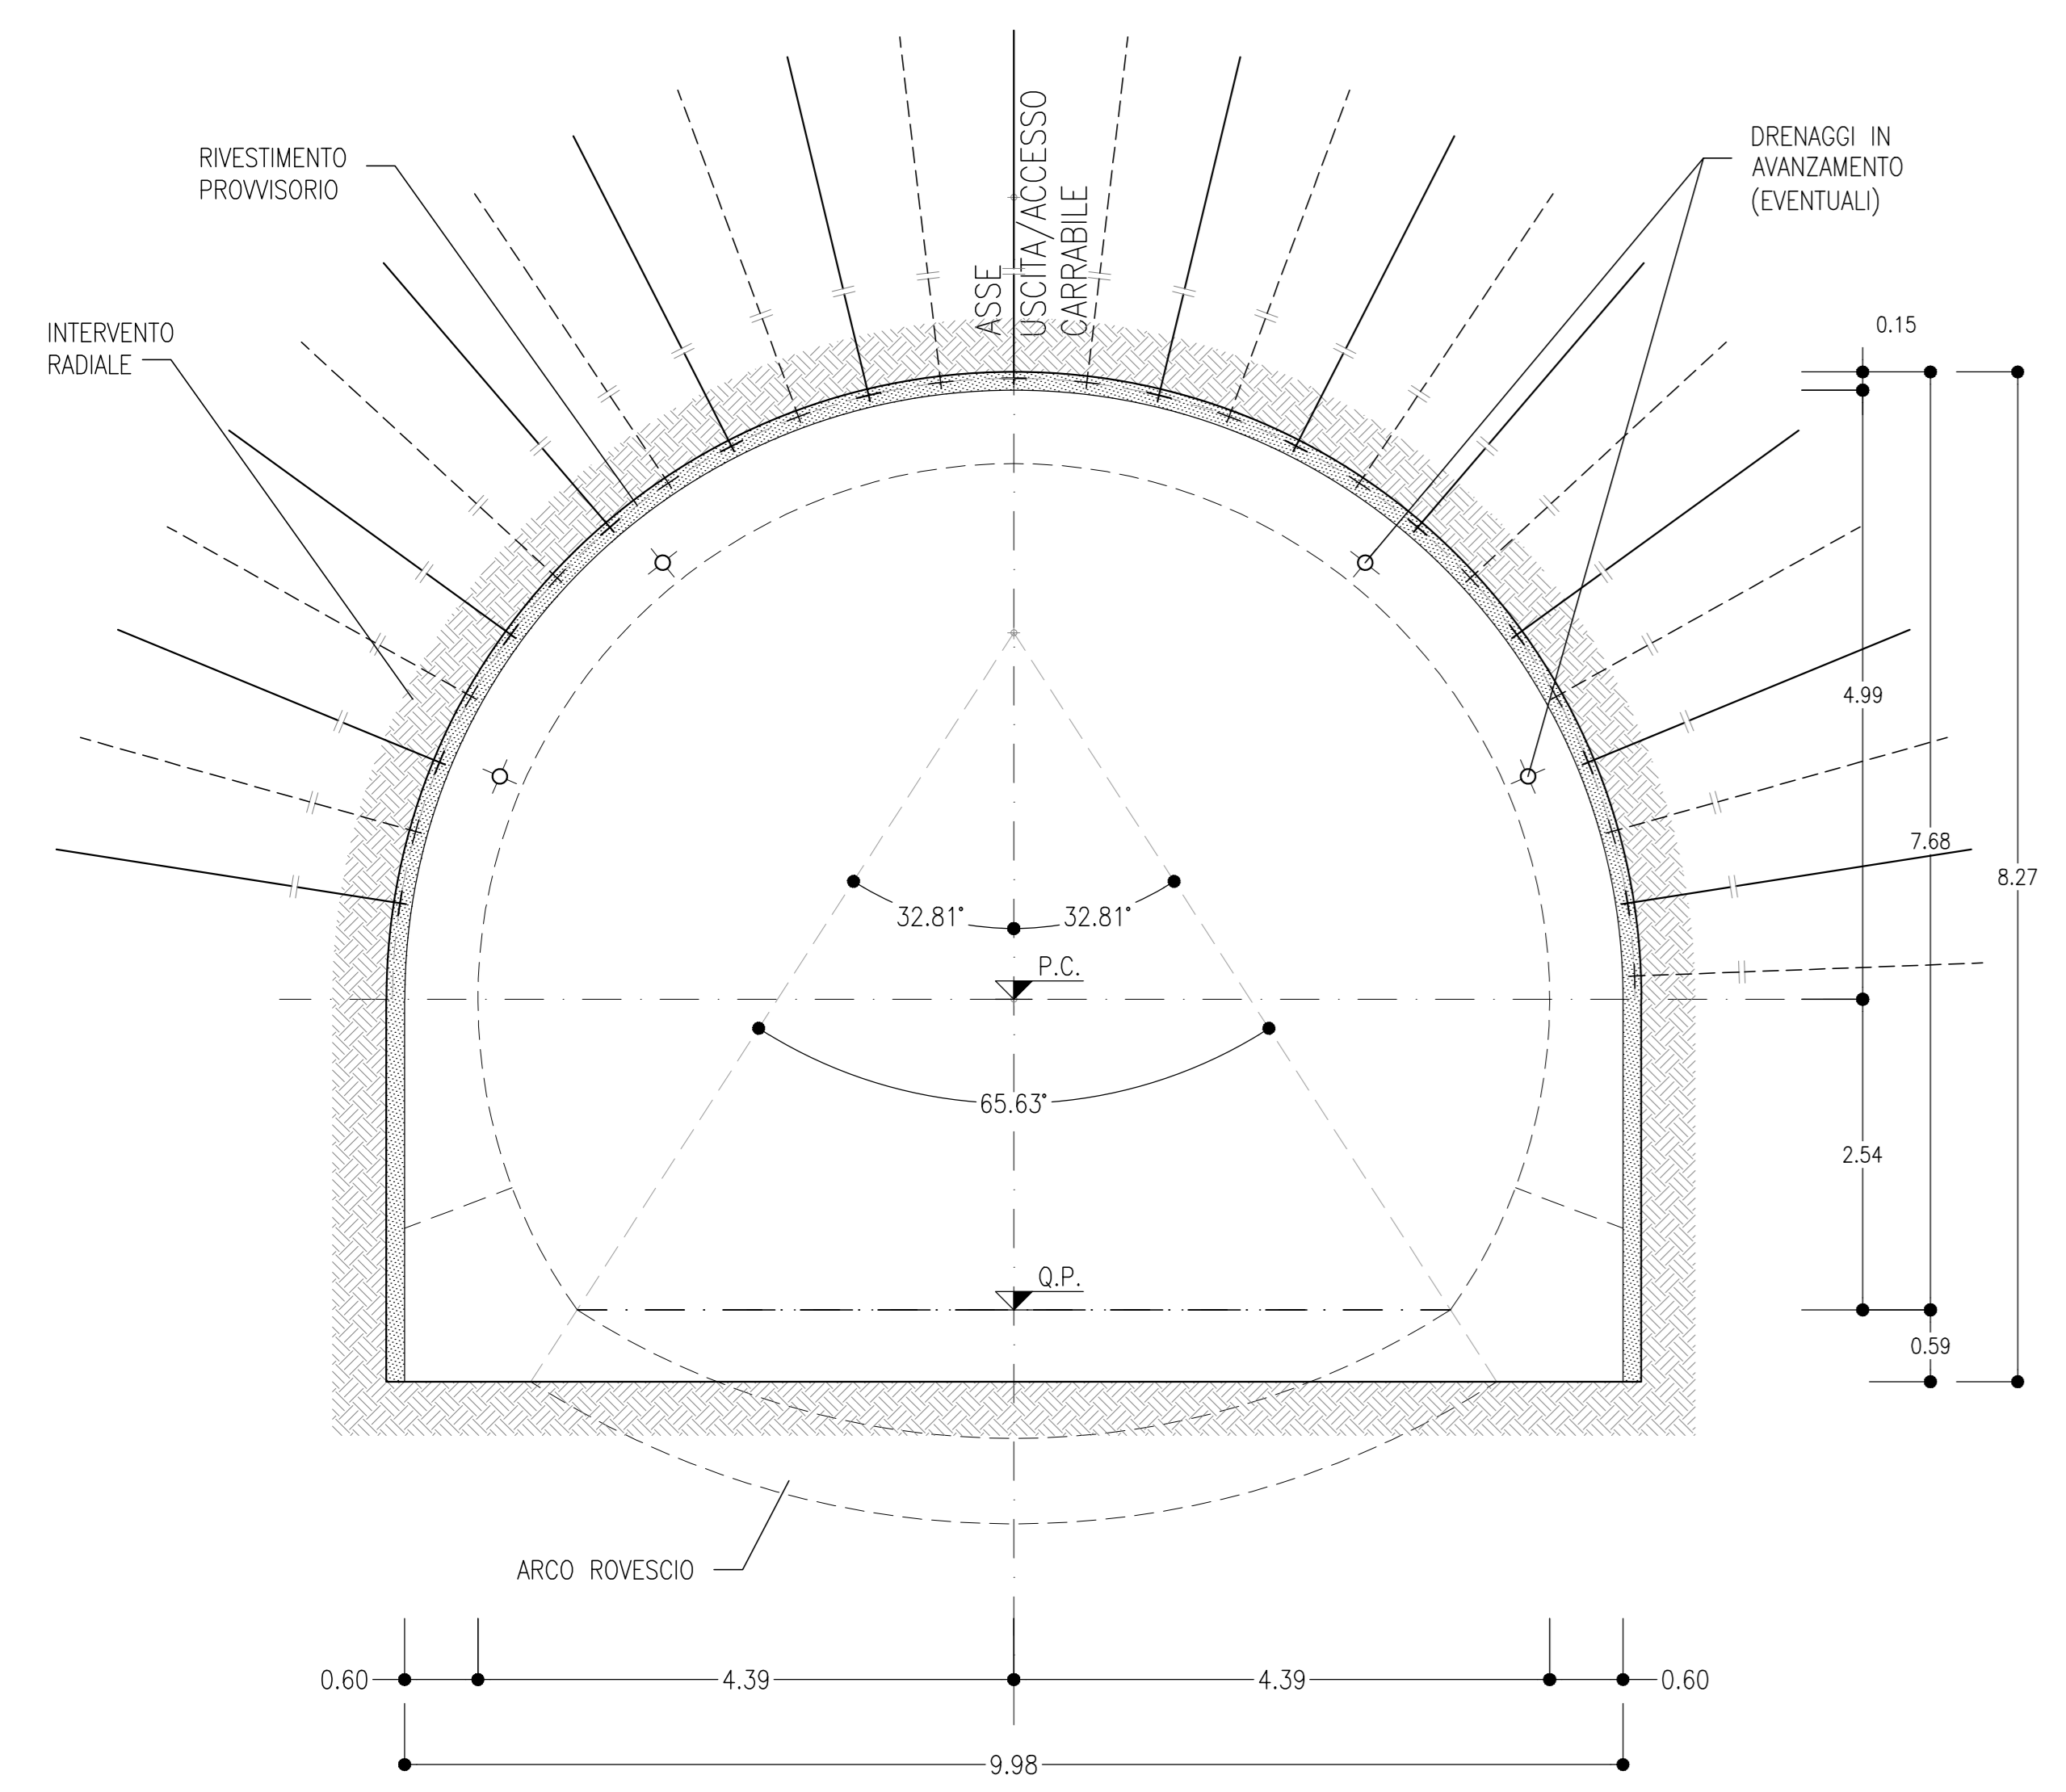

**SCAVI E CONSOLIDAMENTI**

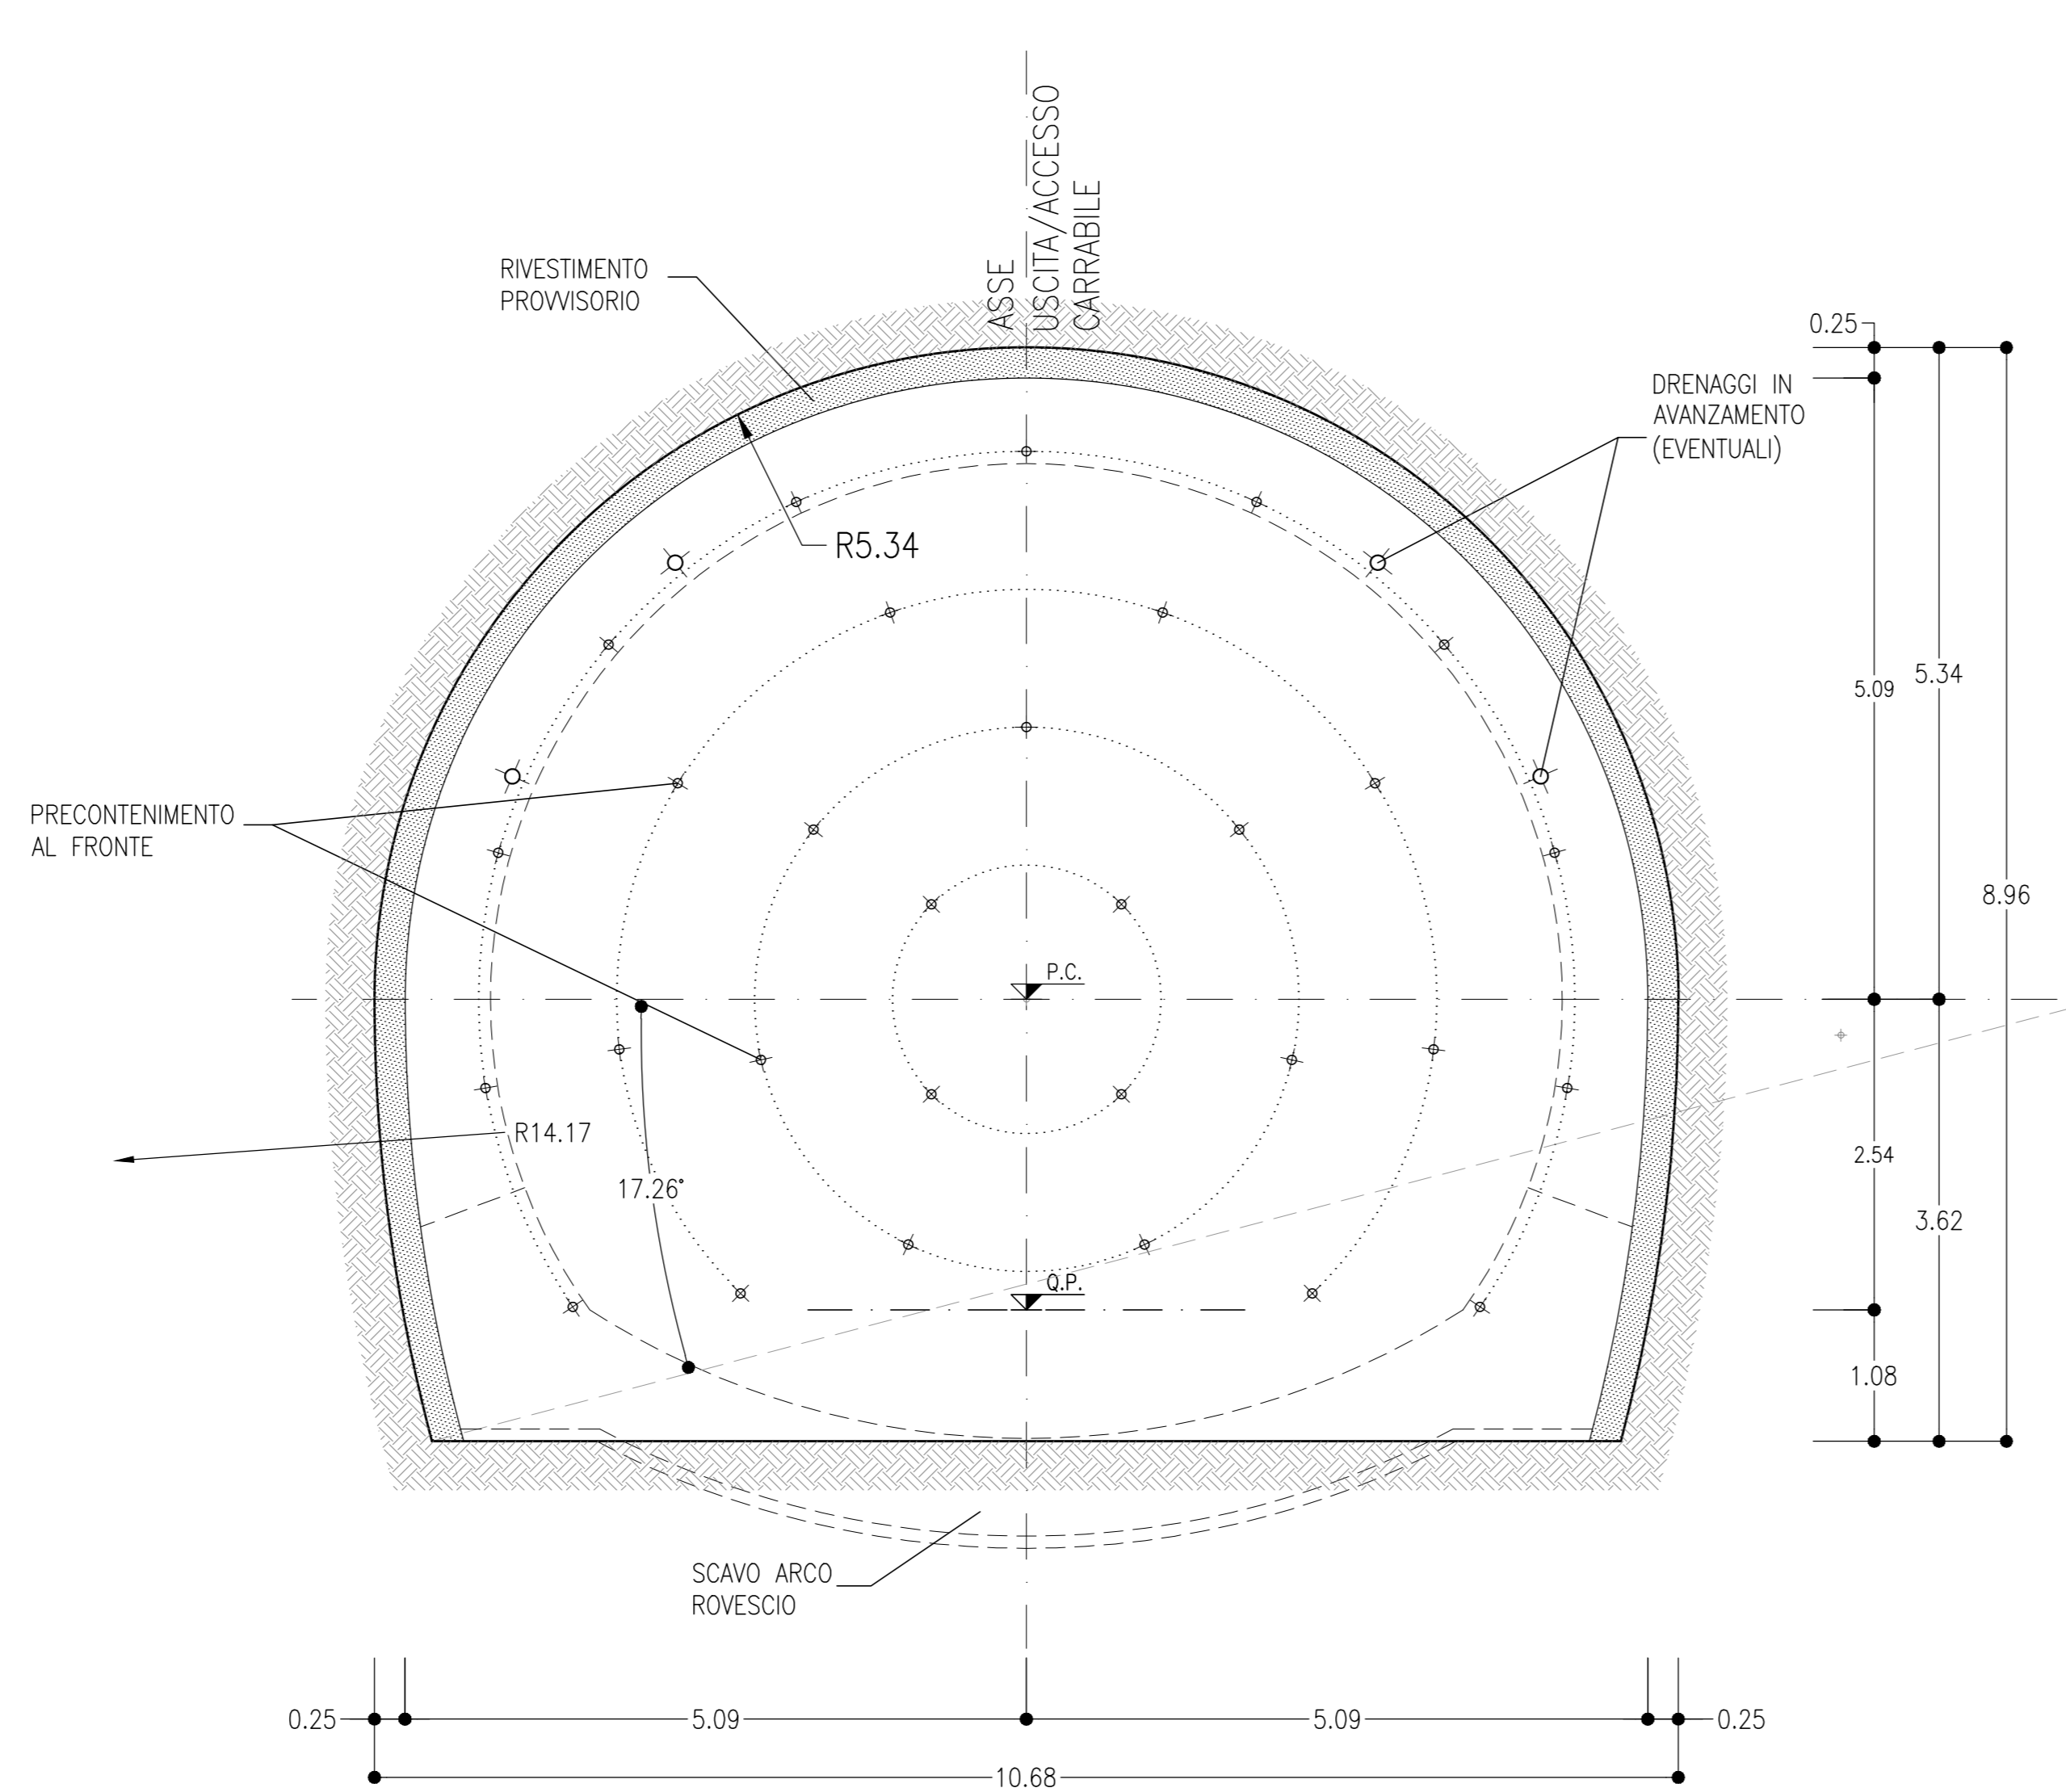

**SCAVI E CONSOLIDAMENTI**

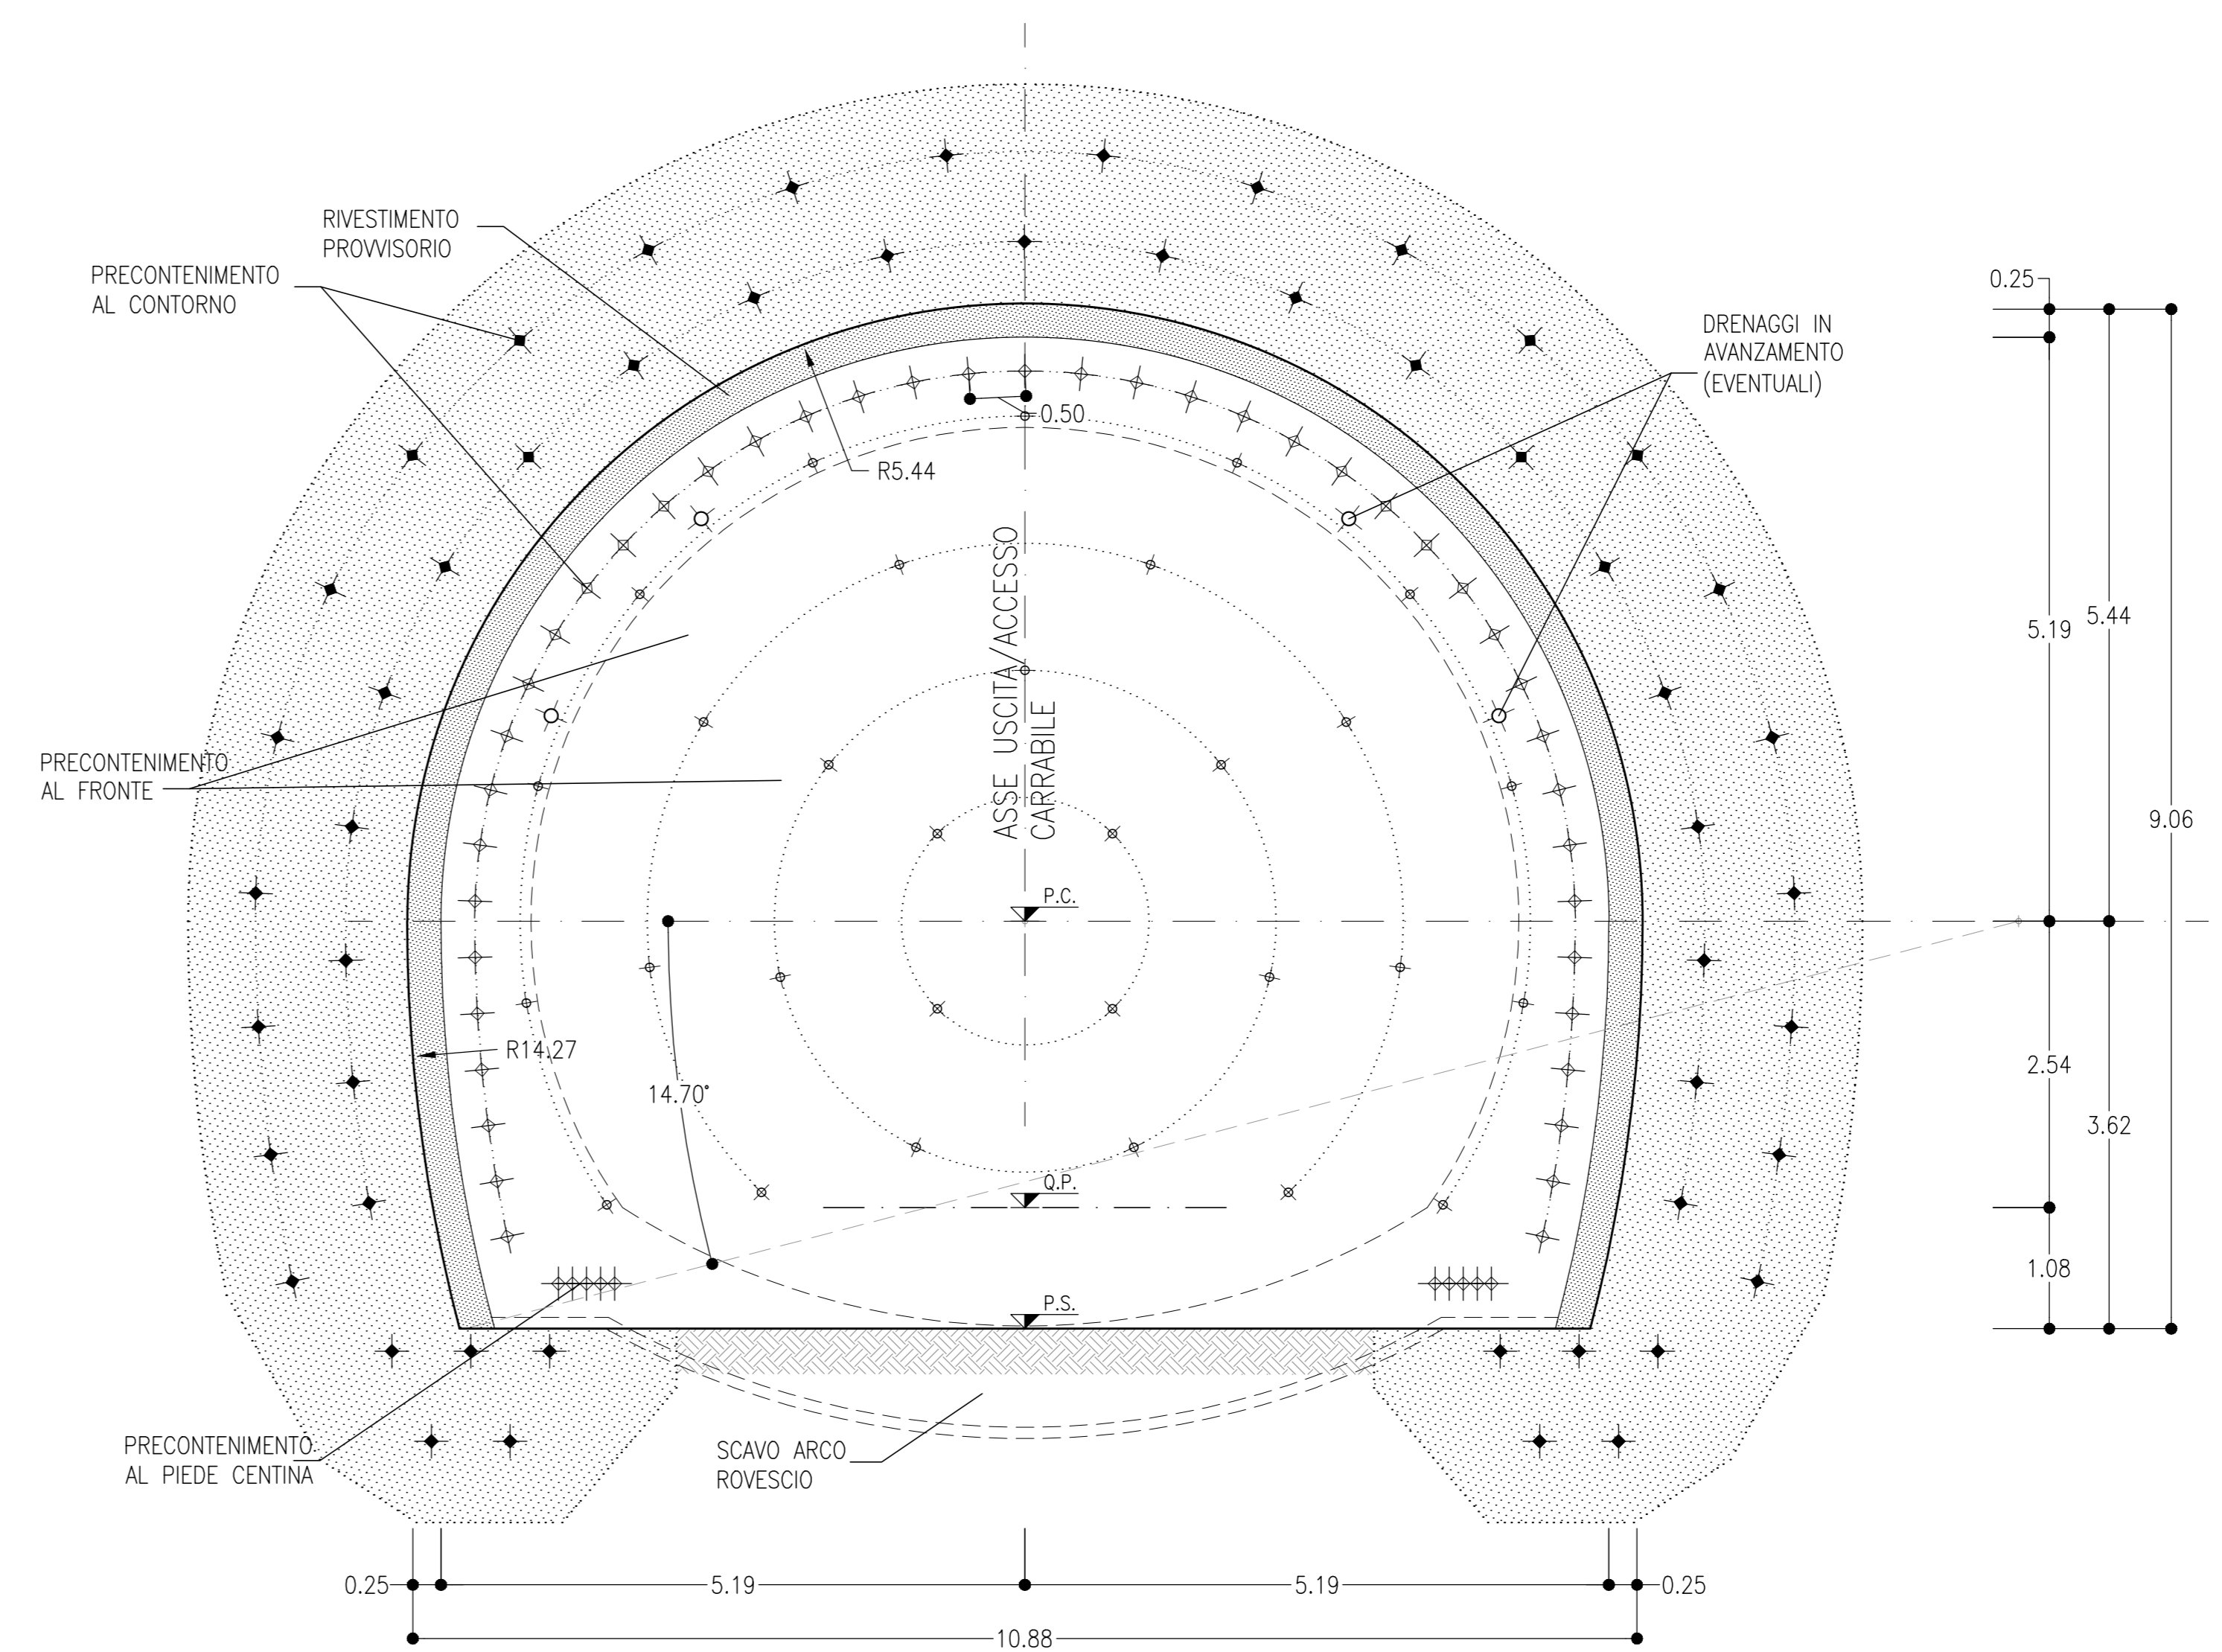

**LEGENDA**

- P.C.= PIANO DEI CENTRI
- Q.P.= PIANO PROGETTO
- P.S.= PIANO DI SCAVO

COMMITTENTE: **RFI** INFRASTRUTTURE ITALIANE GRUPPO FERROVIE DELLO STATO ITALIANE

PROGETTAZIONE: **ITALFERR** INFRASTRUTTURE ITALIANE

**U.O. GALLERIE**

**PROGETTO DI FATTIBILITA' TECNICA ED ECONOMICA**

**LINEA SALERNO - REGGIO CALABRIA**  
**NUOVA LINEA AV SALERNO - REGGIO CALABRIA**  
**LOTTO 1 BATTIPAGLIA - PRAIA**  
**LOTTO 1C BUONABITACOLO - PRAIA**

SICUREZZA IN GALLERIA - GALLERIE A DOPPIA CANNA  
GALLERIA LAGONEGRO  
Punto di evacuazione e soccorso con accesso carrabile GN05 - Carpenteria scavi e consolidamenti

SCALA: 1:50

Rev.	Descrizione	Redatto	Data	Verificato	Data	Approvato	Data	Autorizzato Data
A	Emissione definitiva	[Signature]	07/07/2011	[Signature]	07/07/2011	[Signature]	07/07/2011	07/07/2011

File: R2C2A1R071R020110001A.DWG In. Elab.