


SEZIONE COMPORTAMENTO TIPO A


SCALA 1:50

SINGOLO BINARIO

SCAVI E CONSOLIDAMENTI

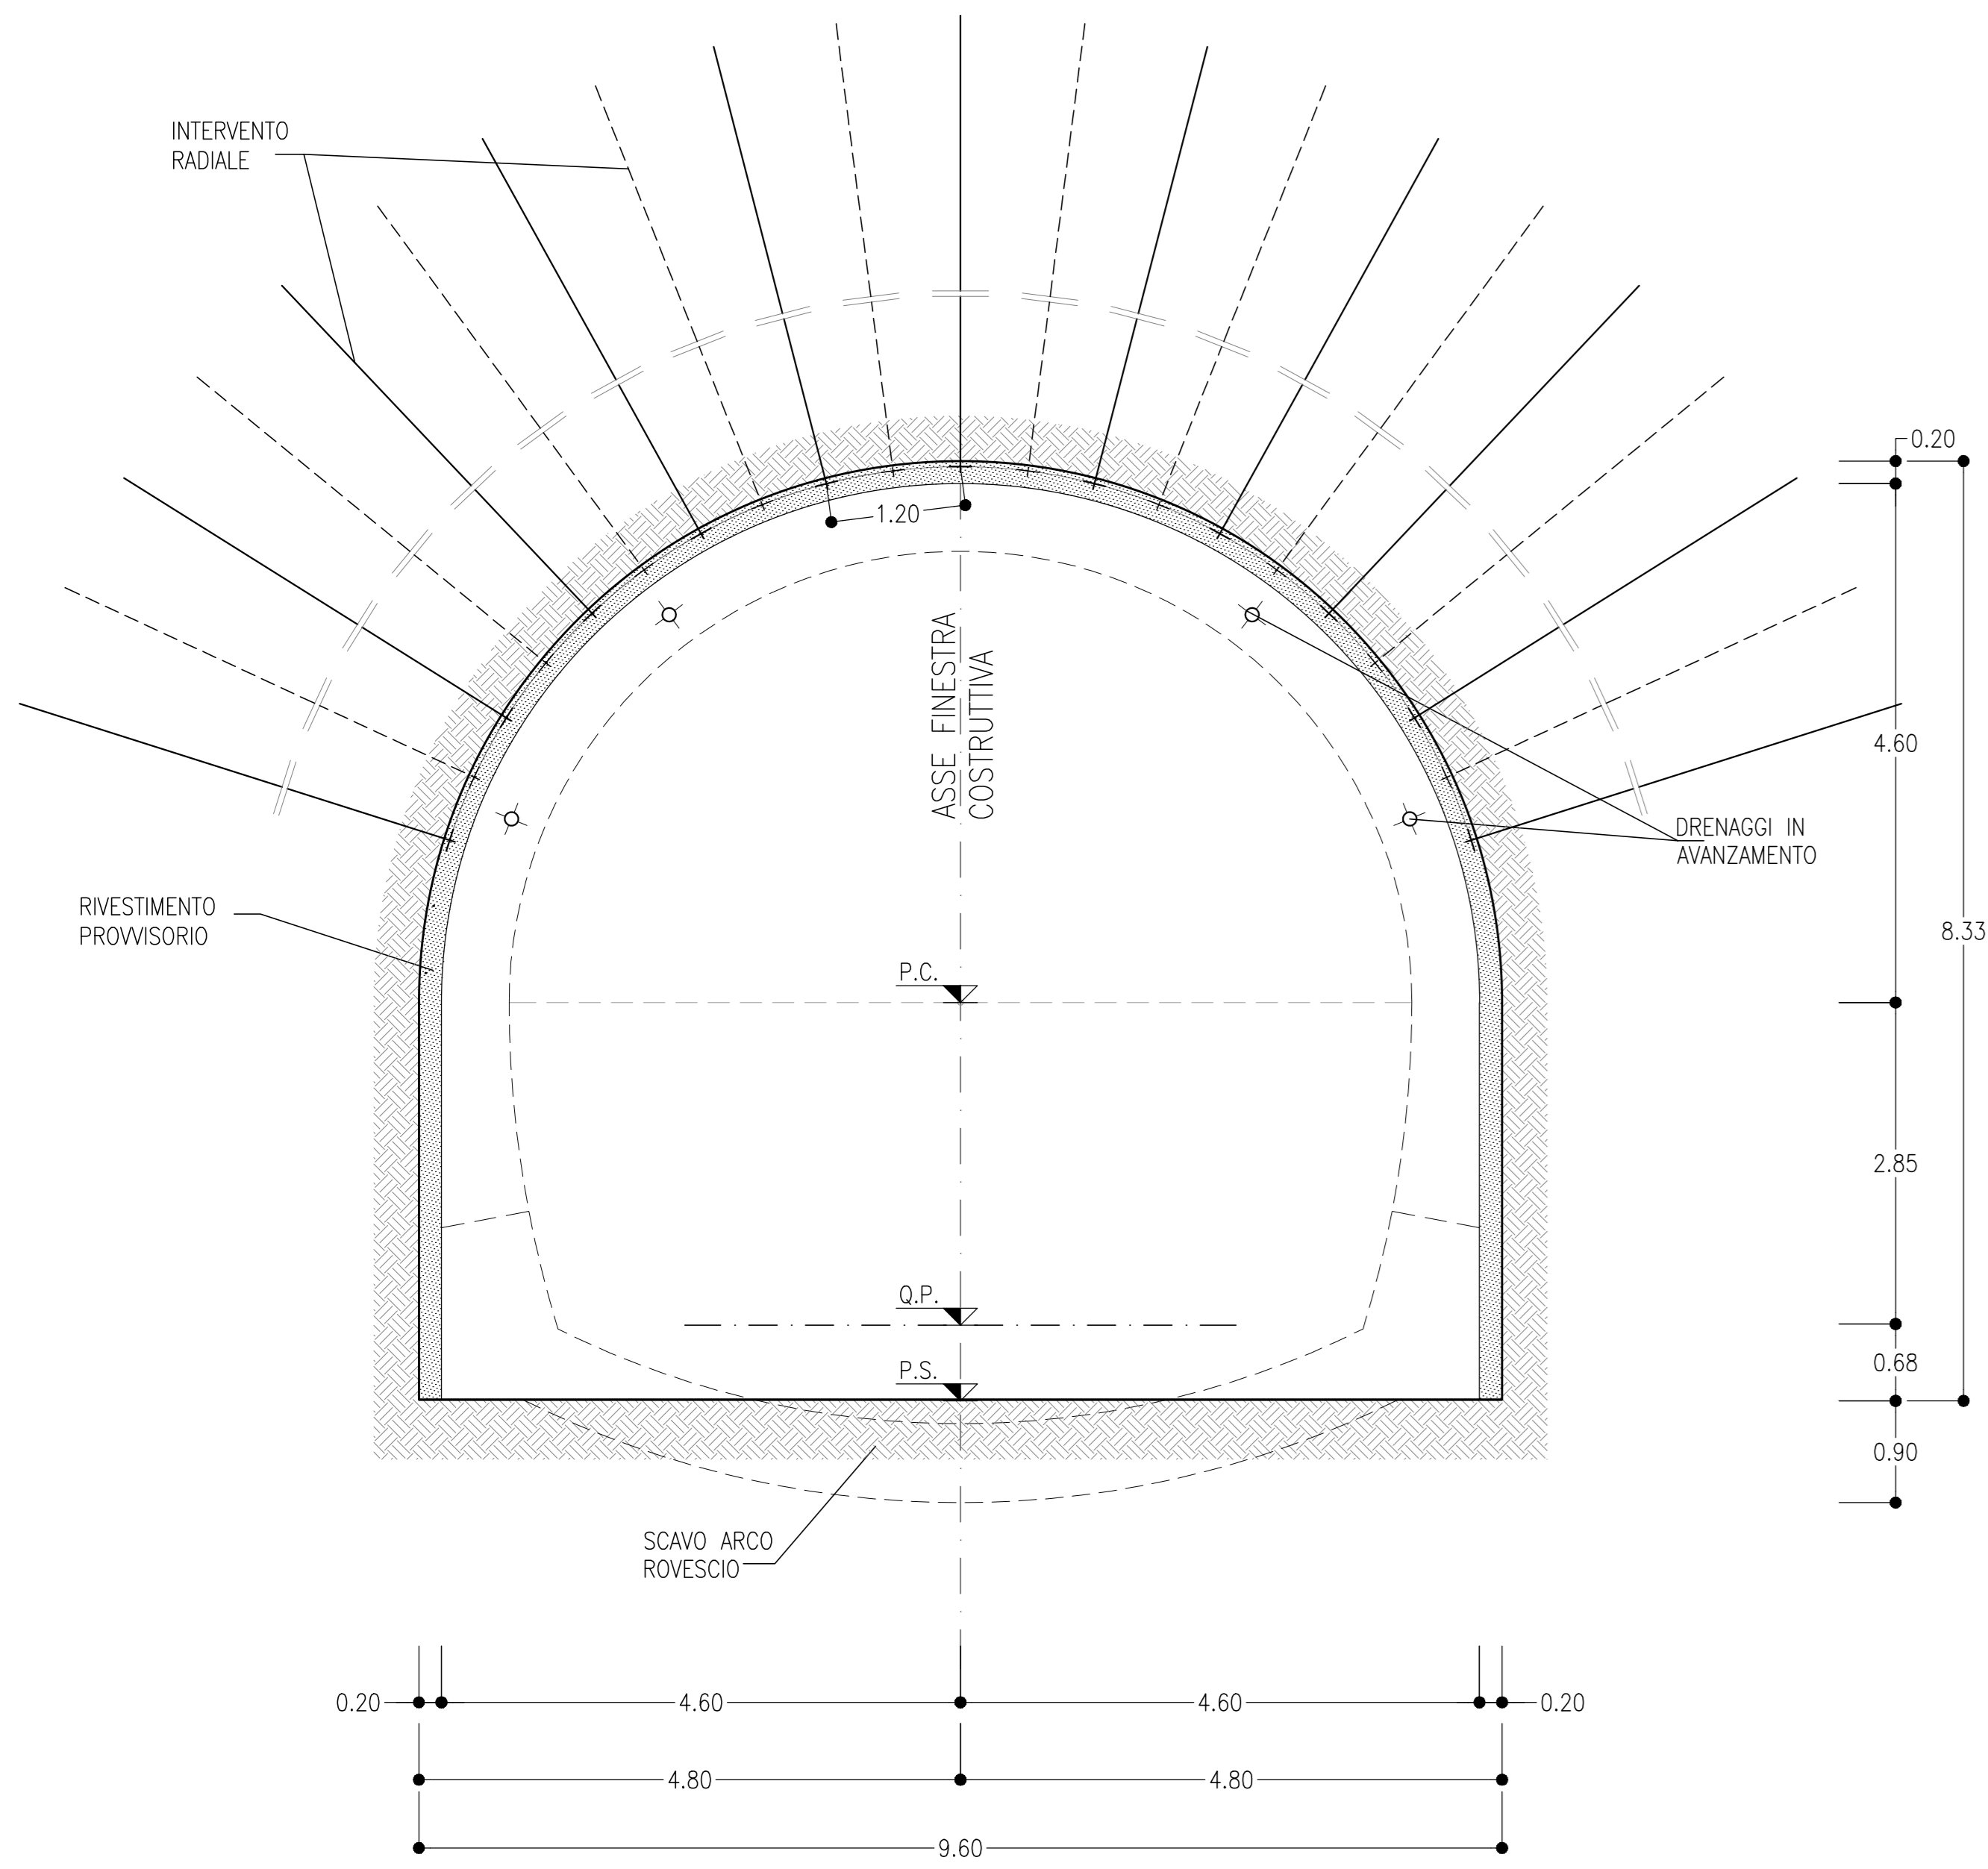

CARPENTERIA

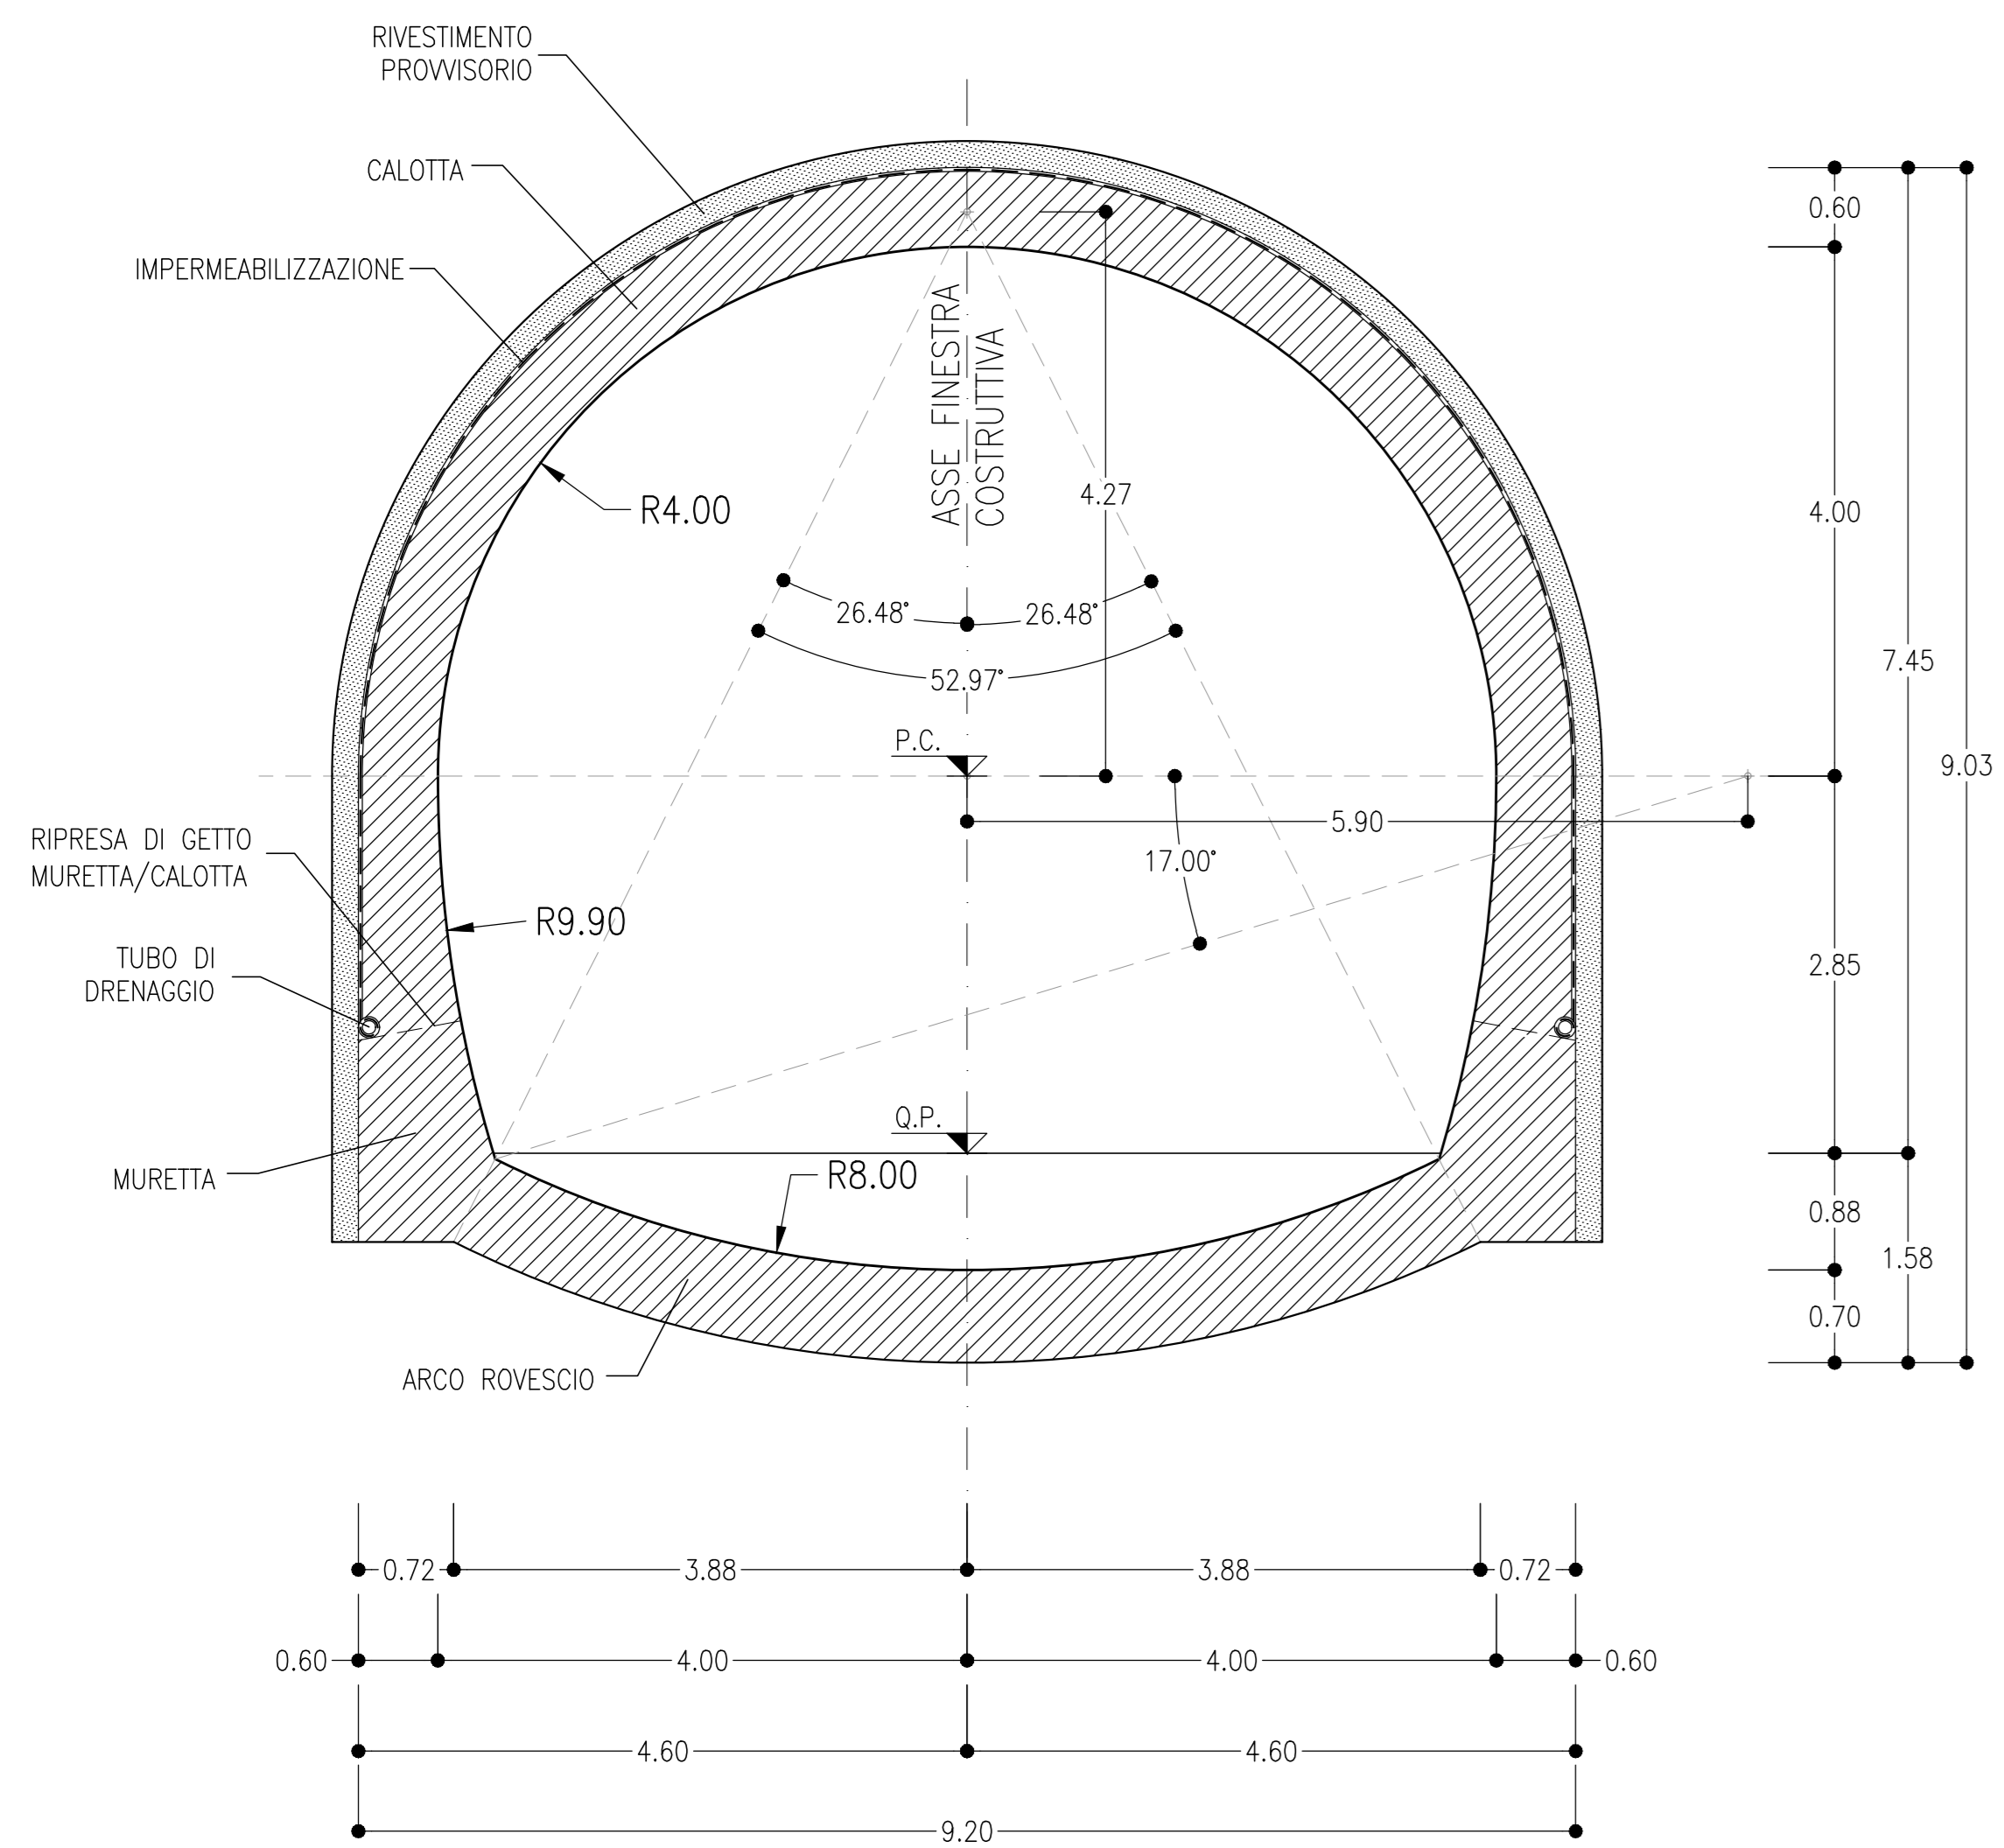


SEZIONE COMPORTAMENTO TIPO B


SCALA 1:50

SINGOLO BINARIO

SCAVI E CONSOLIDAMENTI

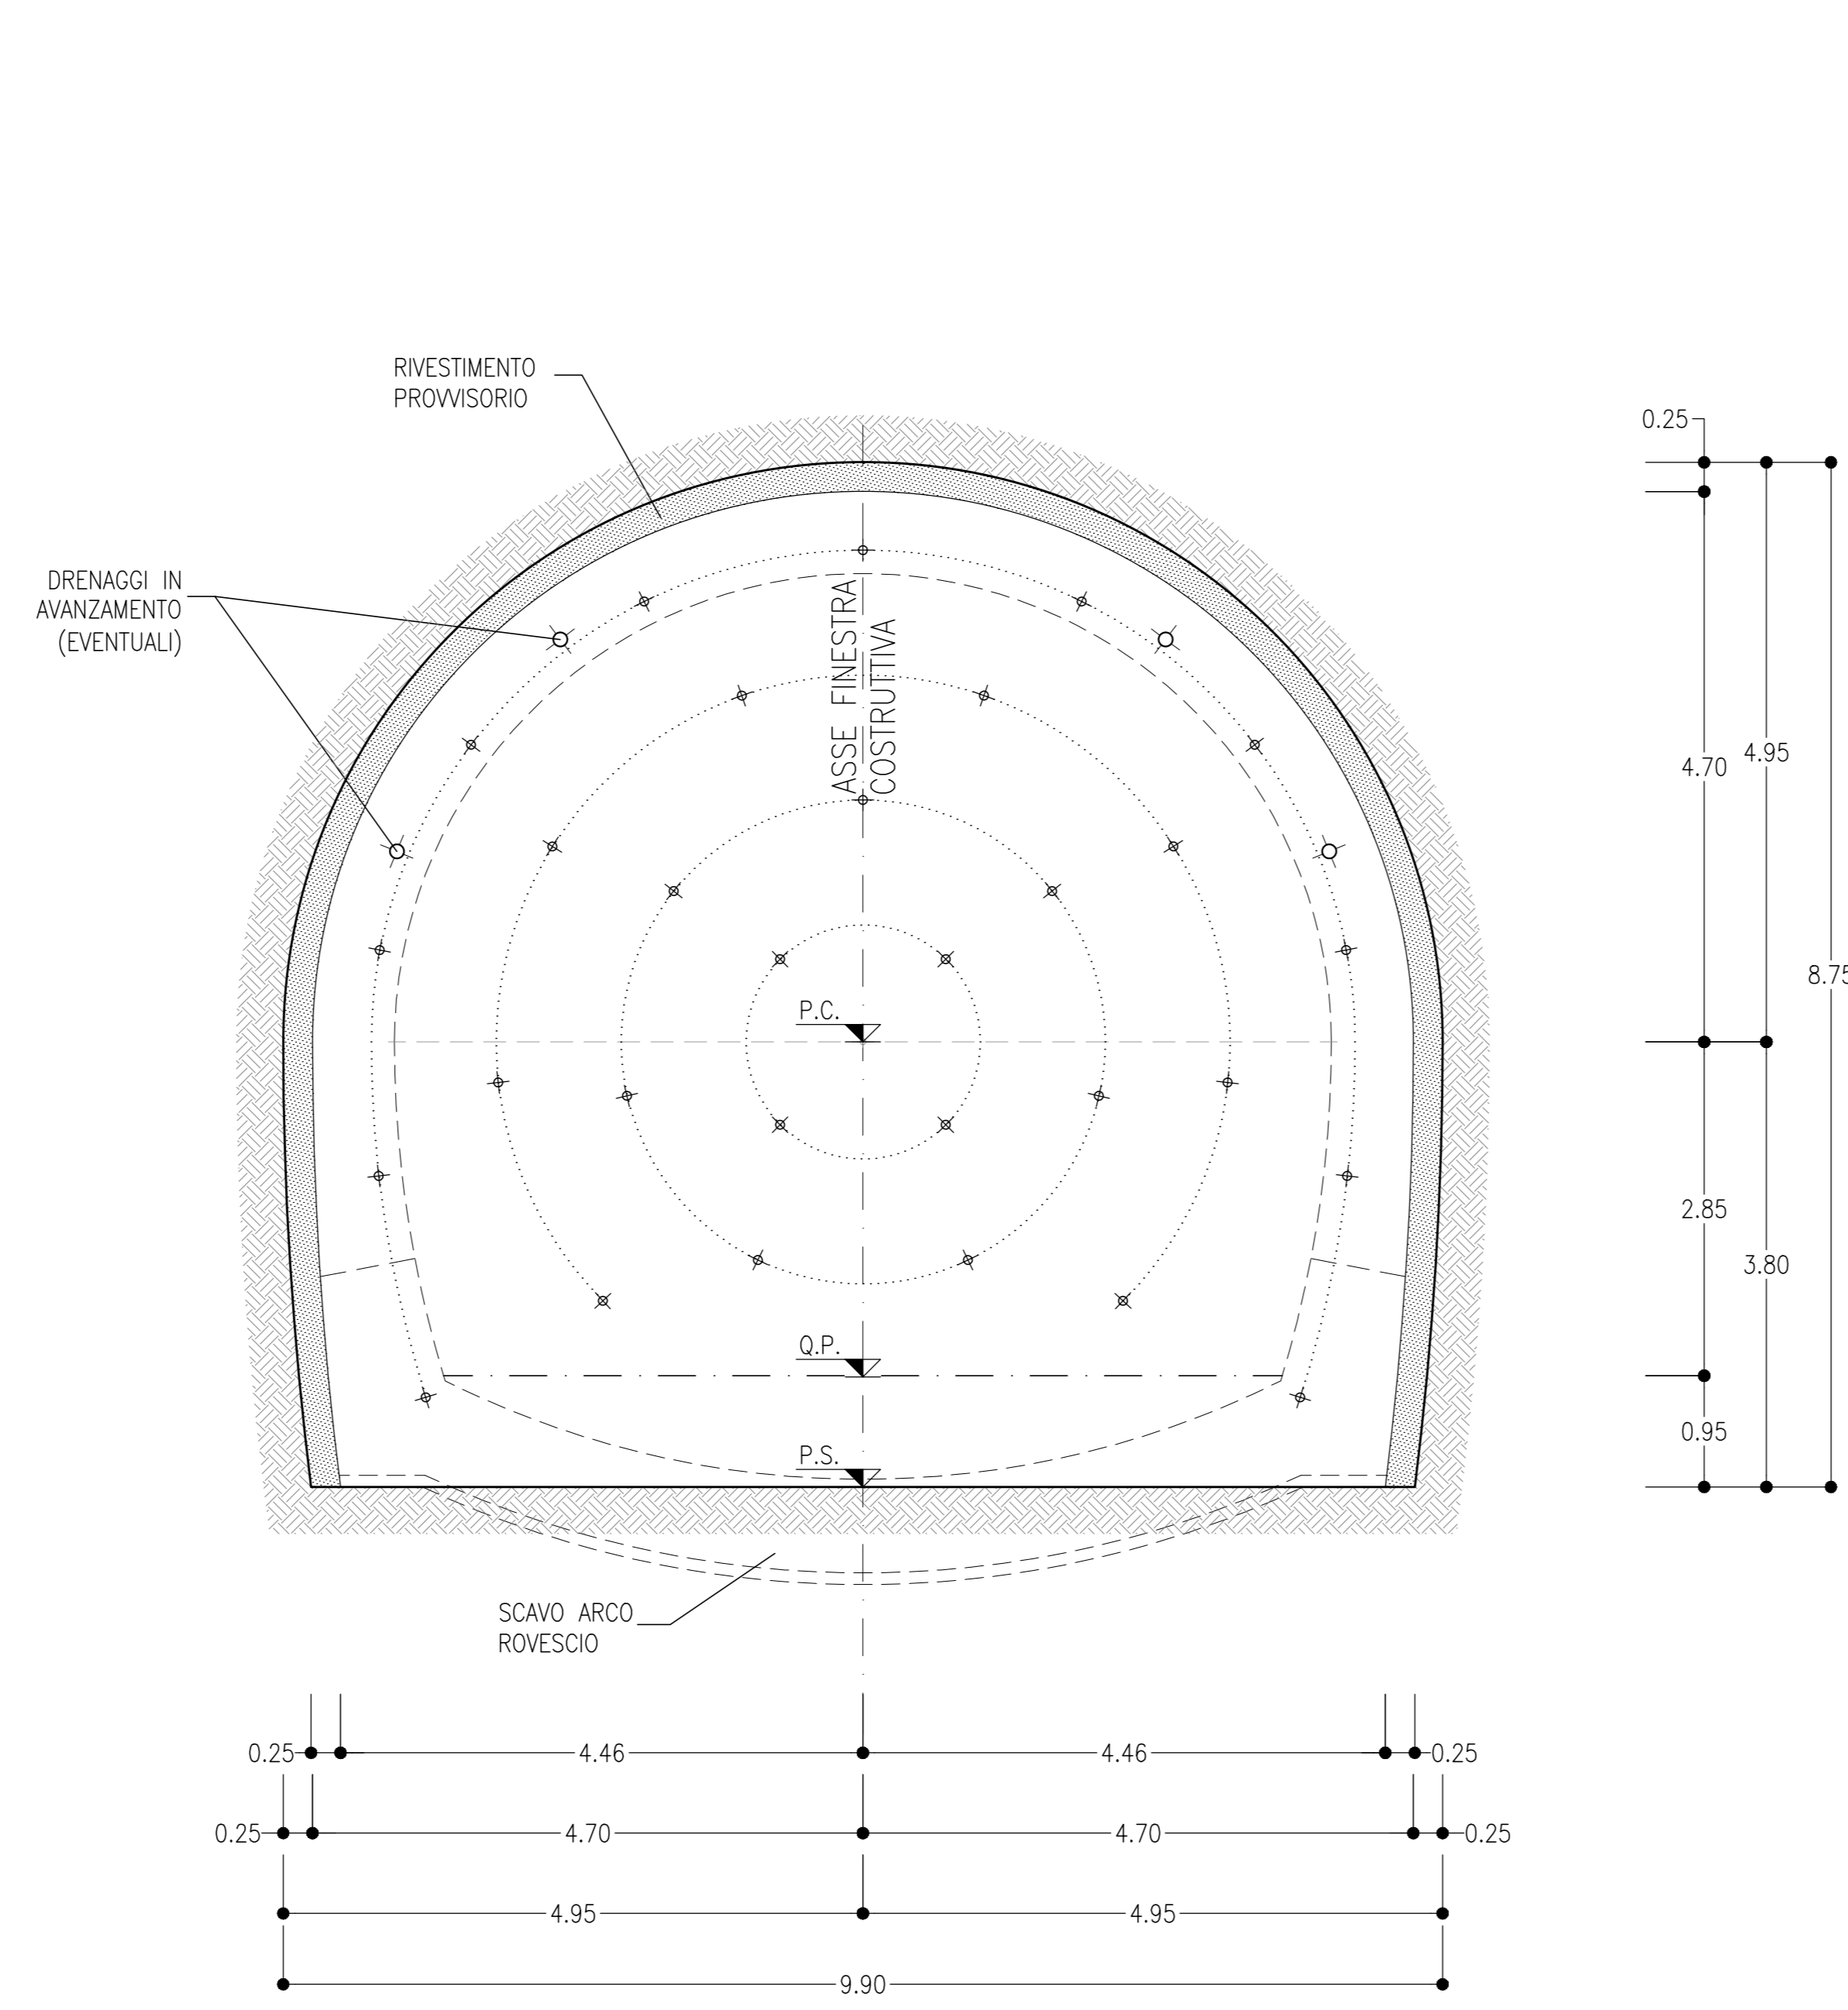

CARPENTERIA

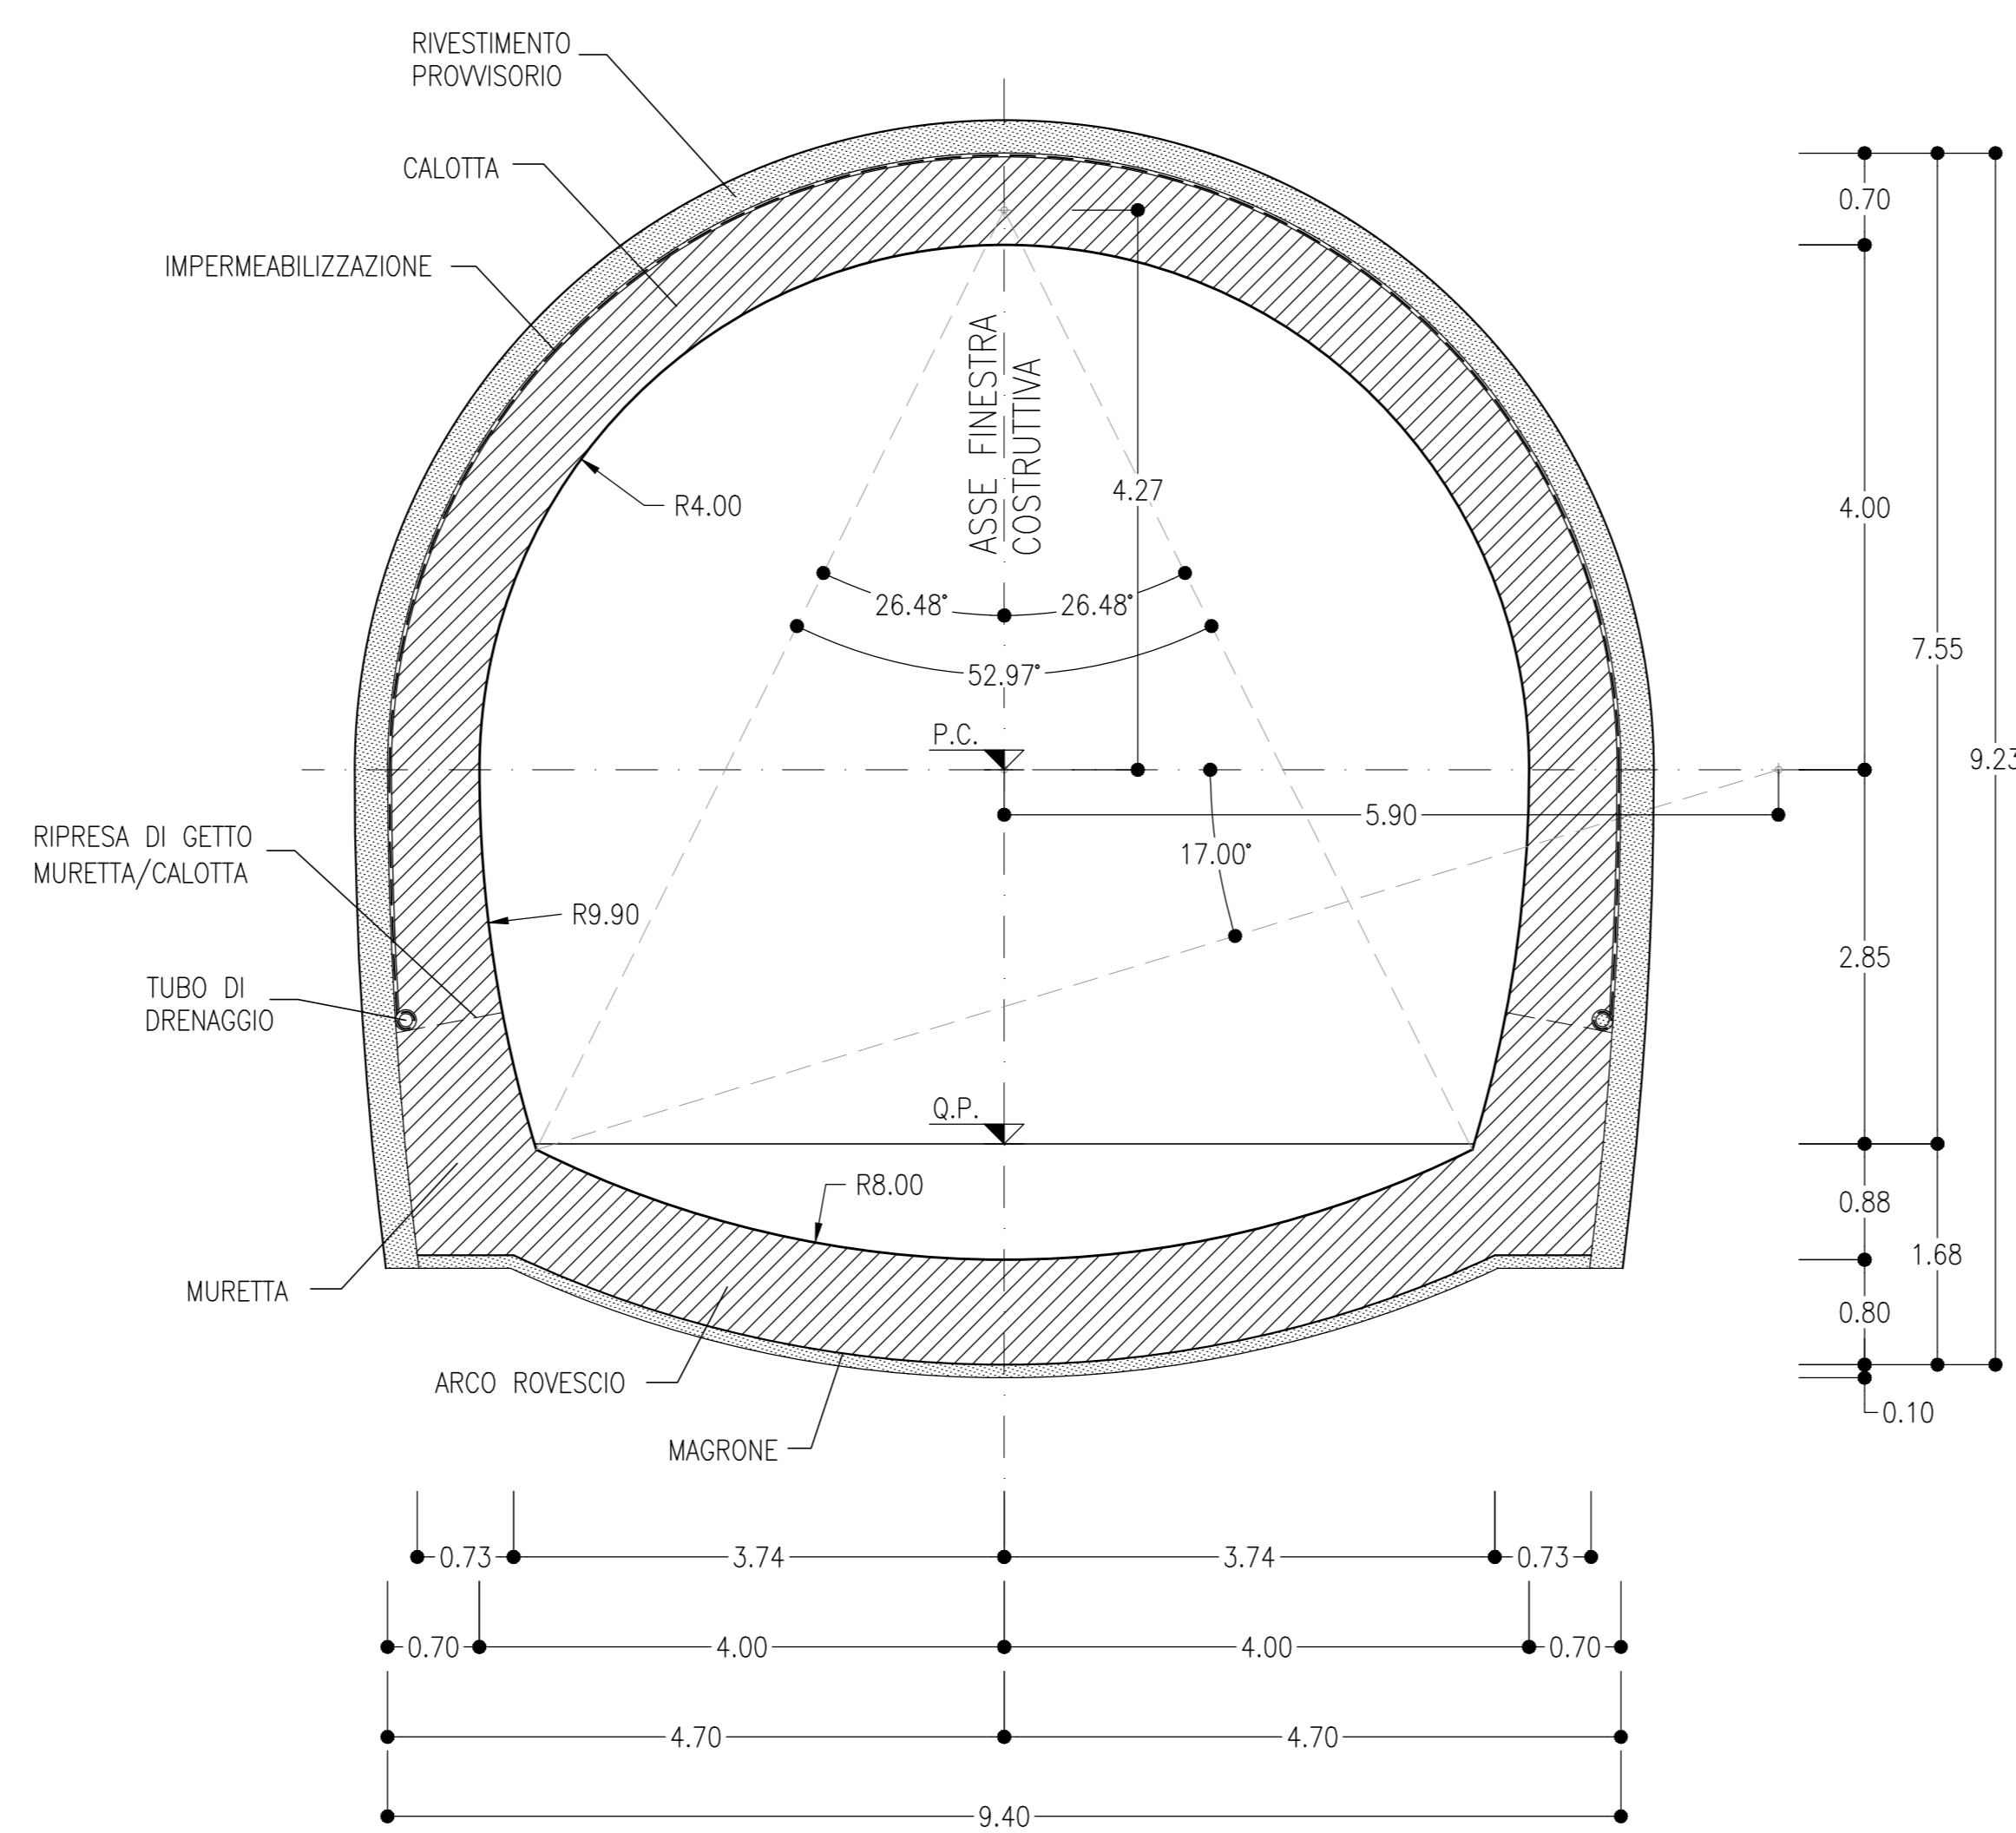


SEZIONE COMPORTAMENTO TIPO C


SCALA 1:50

SINGOLO BINARIO

SCAVI E CONSOLIDAMENTI

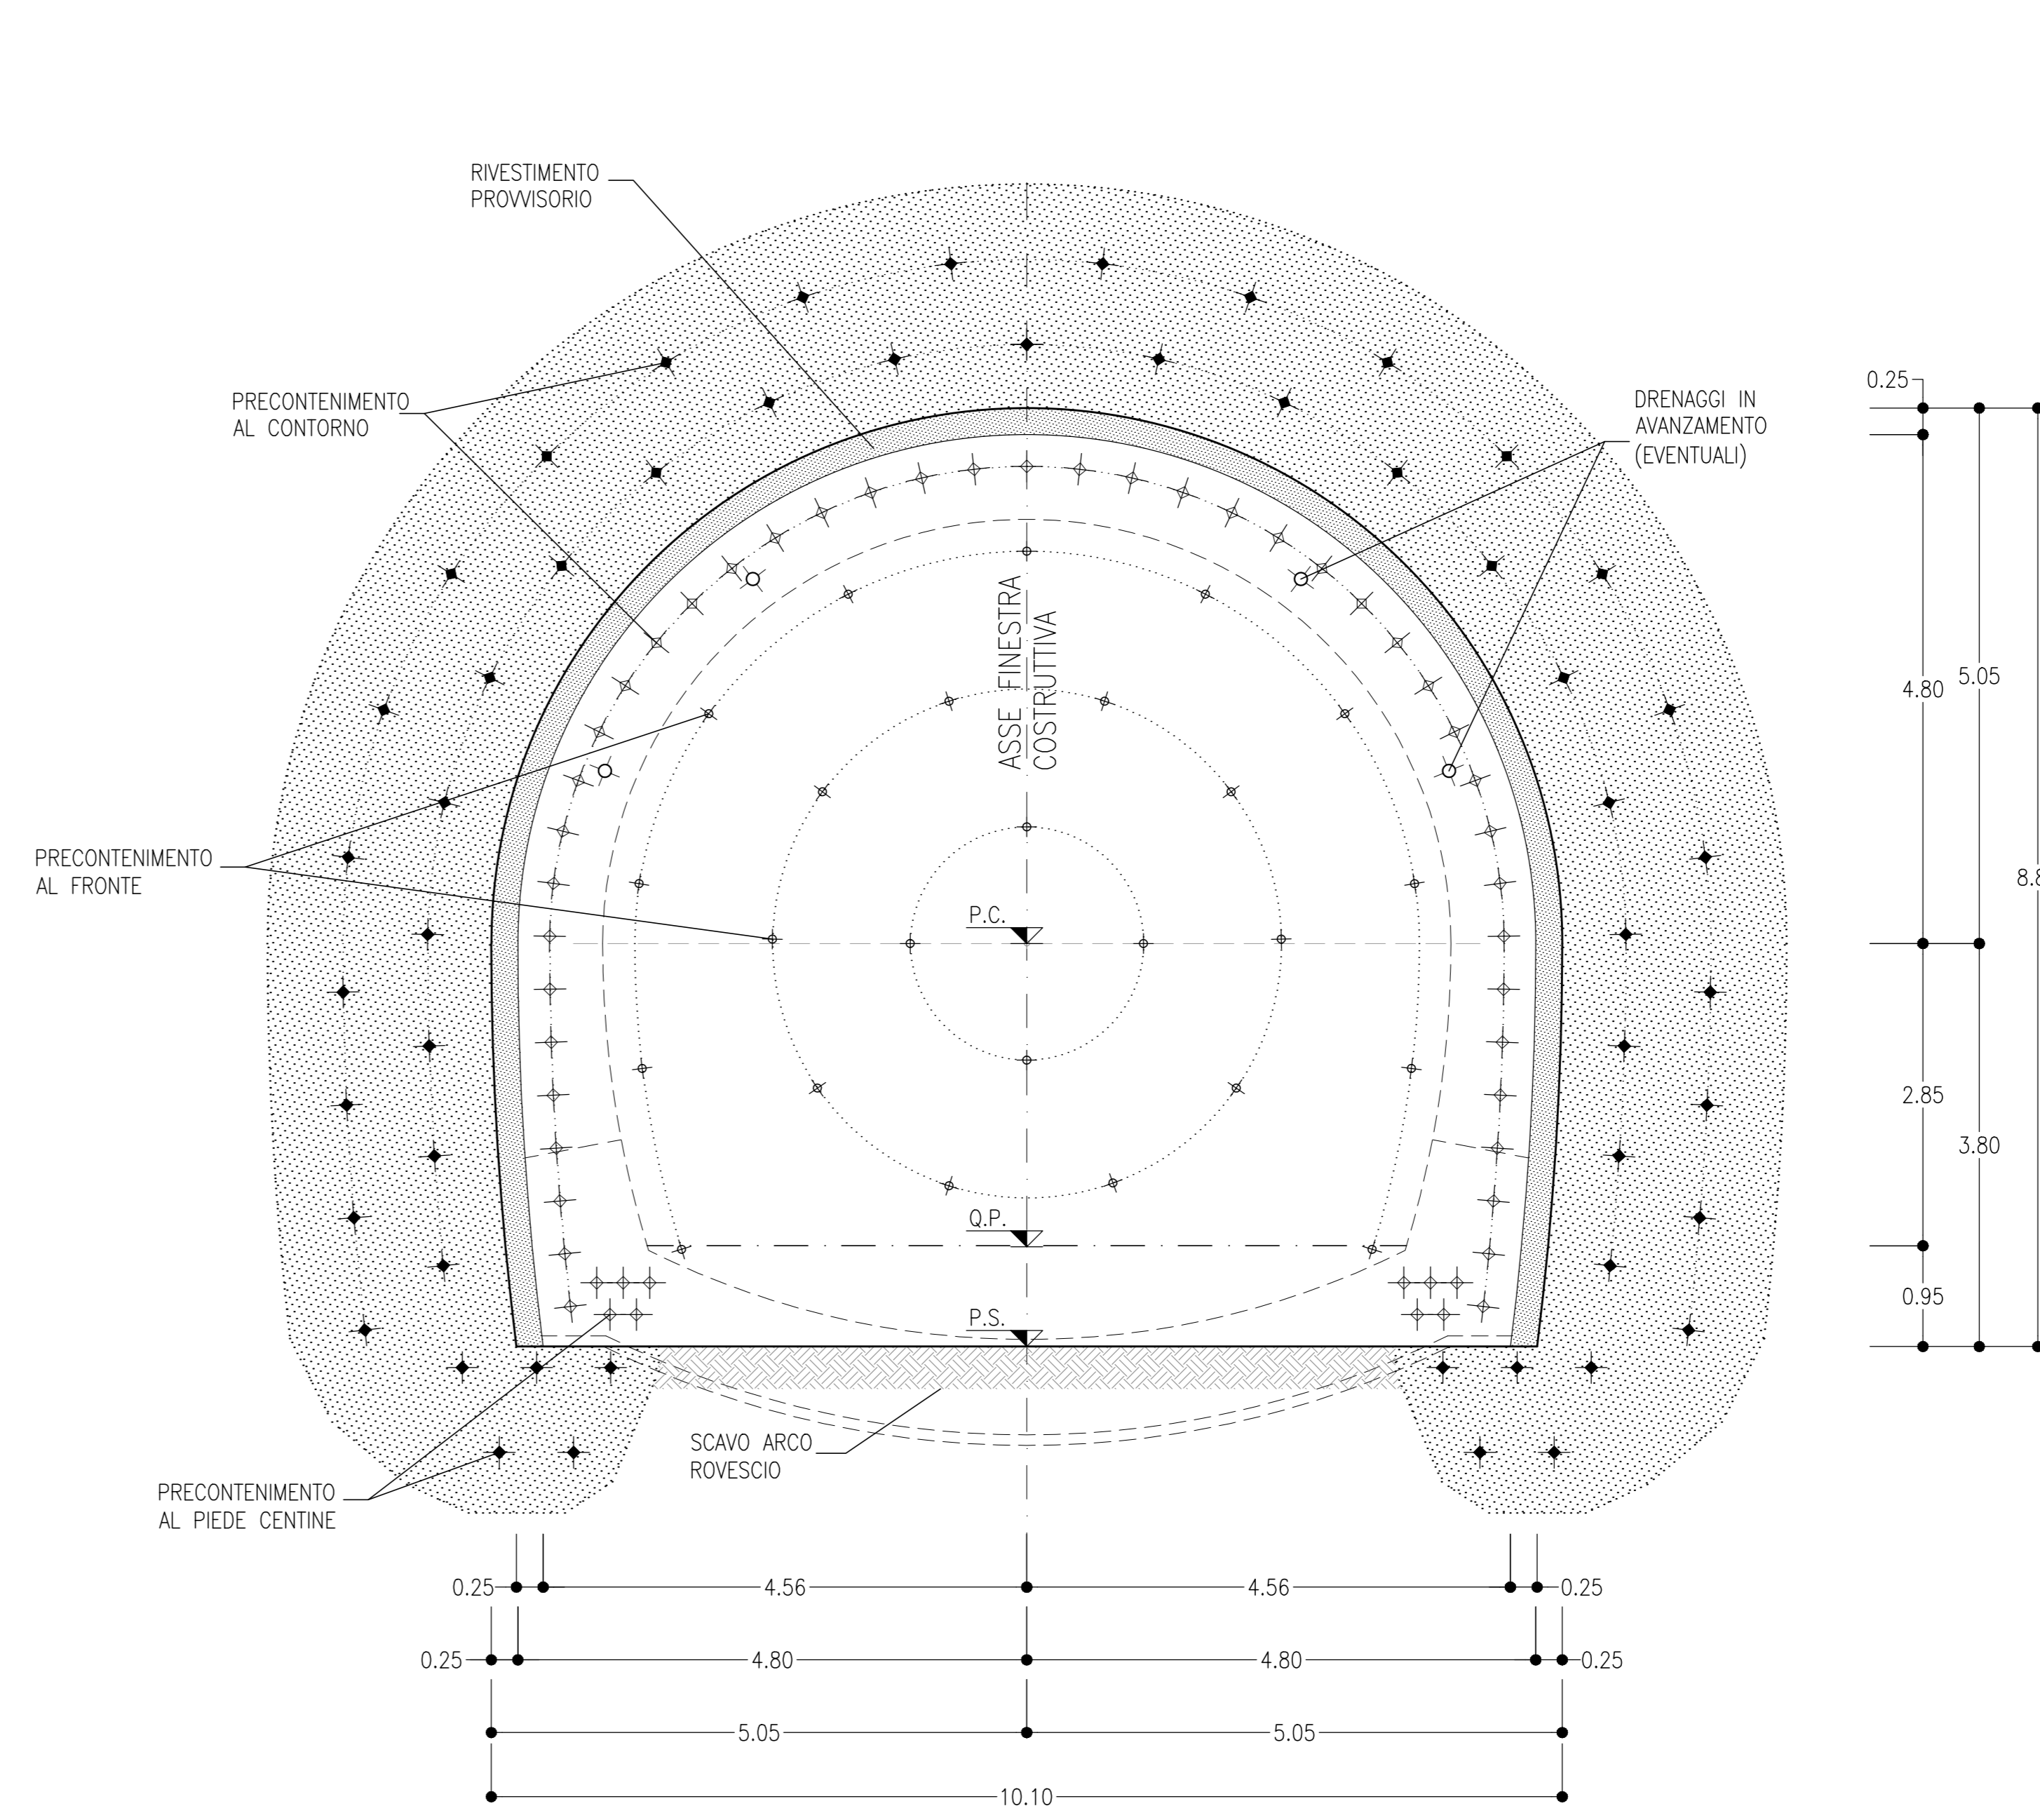

CARPENTERIA

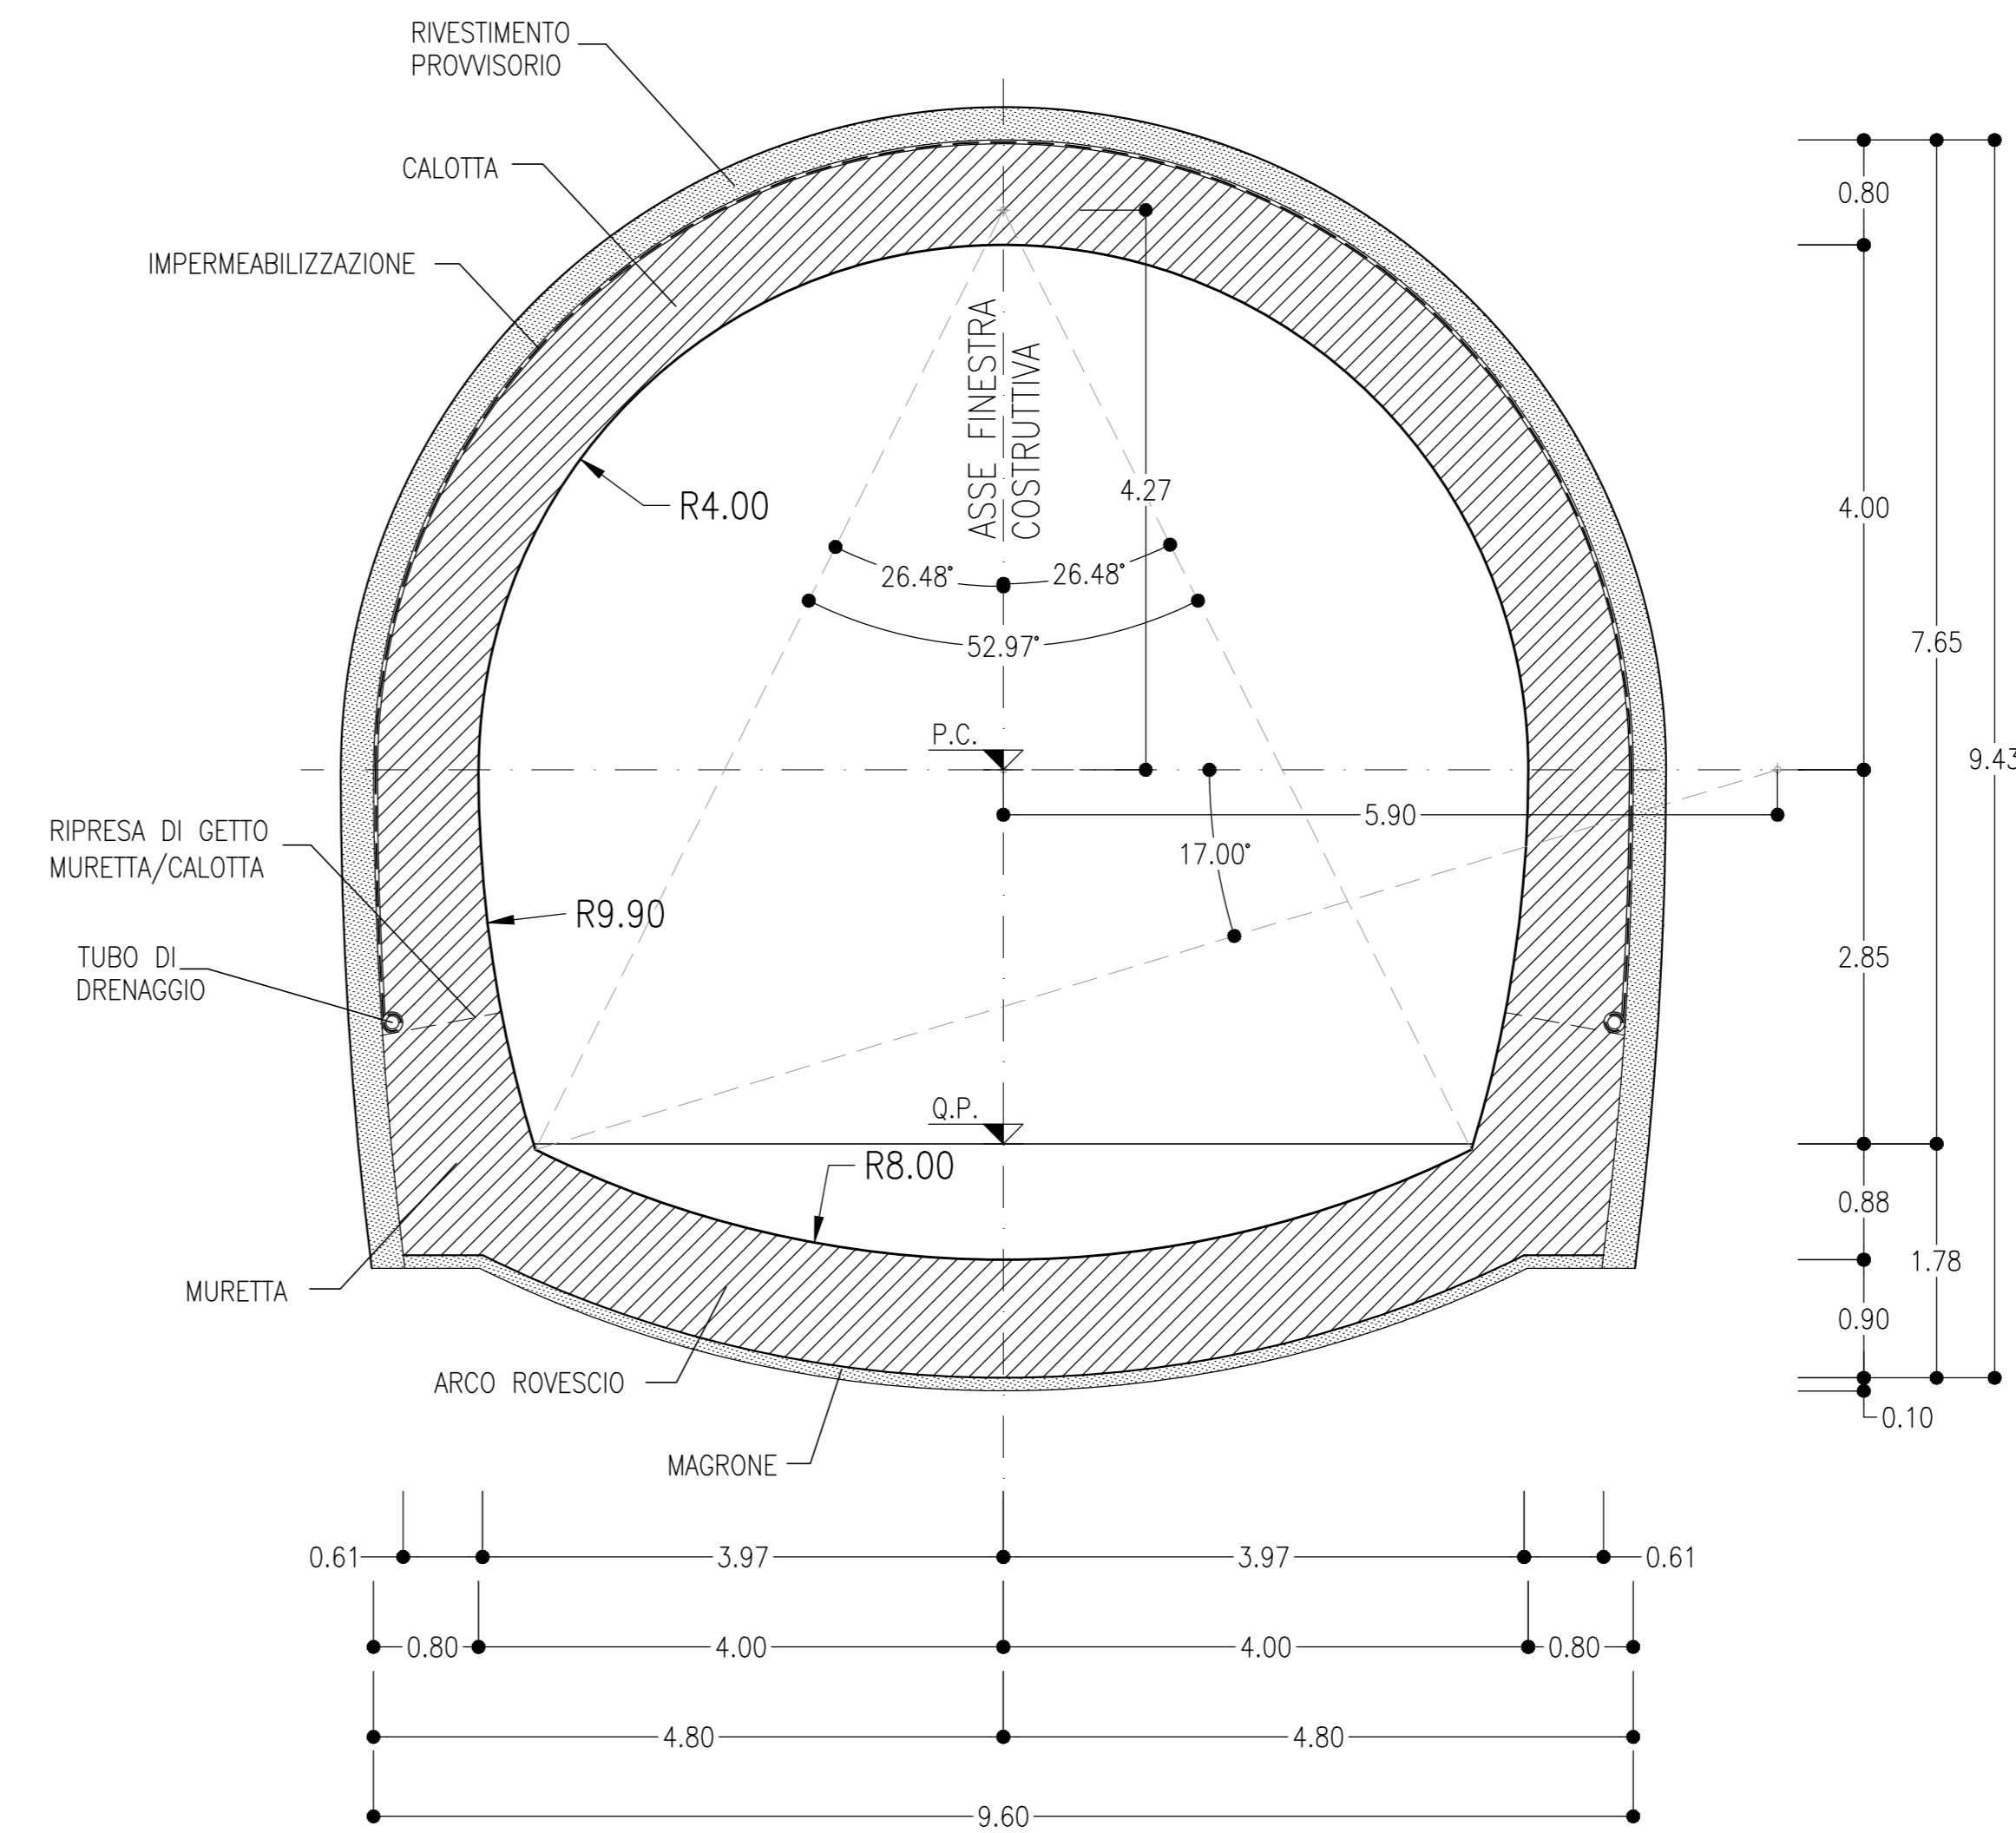

NOTE

- LA SEZIONE COMPORTAMENTO TIPO "C" E' PREVISTA NEI TRATTI IN FAGLIA.

LEGENDA

P.C.= PIANO DEI CENTRI  
P.F.= PIANO DEL FERRO  
P.S.= PIANO DI SCAVO

COMMITENTE: **RFI** INFRASTRUTTURE ITALIANE  
GRUPPO FERROVIE DELLO STATO ITALIANE

PROGETTAZIONE: **ITALFERR**  
GRUPPO FERROVIE DELLO STATO ITALIANE

**U.O. GALLERIE**  
**PROGETTO DI FATTIBILITA' TECNICA ED ECONOMICA**  
**LINEA SALERNO - REGGIO CALABRIA**  
**NUOVA LINEA AV SALERNO - REGGIO CALABRIA**  
**LOTTO 1 BATTIPAGLIA - PRAIA**  
**LOTTO 1C BUONABITACOLO - PRAIA**

GALLERIE DI LINEA  
FINESTRA COSTRUTTIVA GN06 - Planimetria e profilo di tracciato

SCALA: **1:50**

Rev.	Descrizione	Redatto	Data	Verificato	Data	Approvato	Data	Autorizzato Data
A	Emissione cartolina	F. P.	Feb. 2012	F. P.	Feb. 2012	F. P.	Feb. 2012	F. P.

File: R24C18071R240400001A.DWG In. Etab: