SEZIONE A–A
Scala 1:50

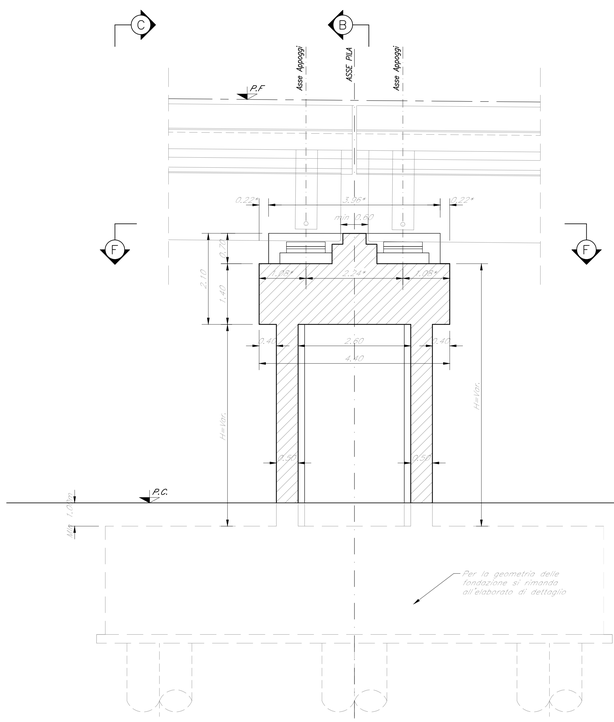

SEZIONE B–B
Scala 1:50

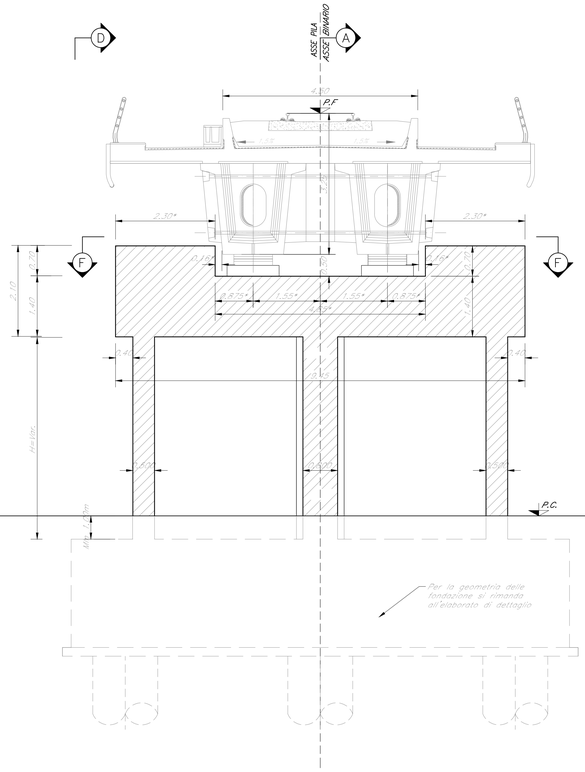

SEZIONE C–C
Scala 1:50

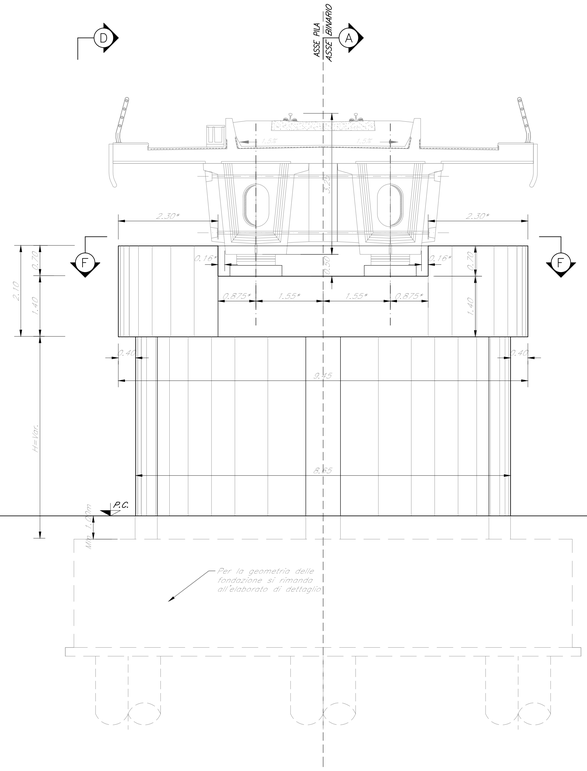

VISTA D–D
Scala 1:50

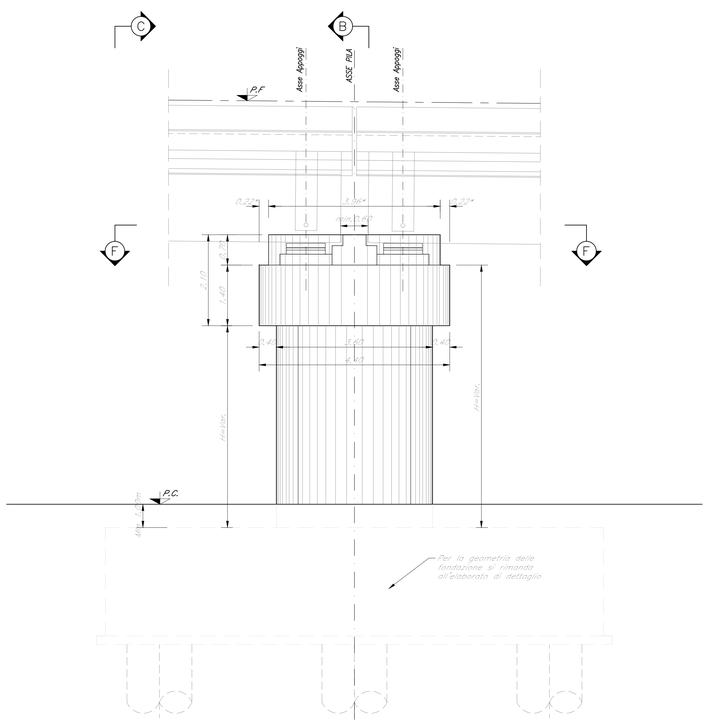

PIANTA SPICCATO
Scala 1:50

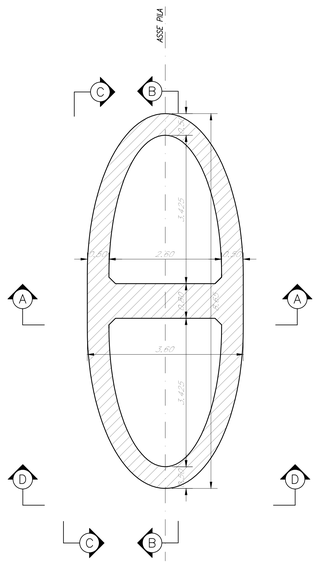

SEZIONE F–F
Scala 1:50

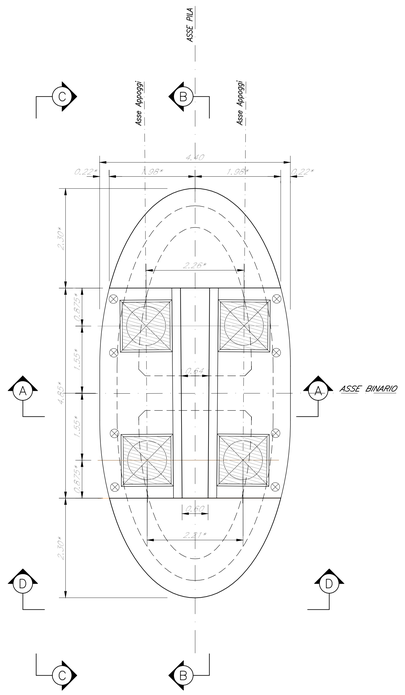

N.B. Le quote "*" sono riferite agli impalcati in CAP da 25m

COMMITTENTE:

RFI RETE FERROVIARIA ITALIANA
GRUPPO FERROVIE DELLO STATO ITALIANE

PROGETTAZIONE:

ITALFERR
GRUPPO FERROVIE DELLO STATO ITALIANE

S.O. PONTI E GRANDI STRUTTURE

PROGETTO DI FATTIBILITA' TECNICA ED ECONOMICA

LINEA SALERNO – REGGIO CALABRIA
NUOVA LINEA AV SALERNO – REGGIO CALABRIA
LOTTO 1 BATTIPAGLIA – PRAIA
LOTTO 1C BUONABITACOLO – PRAIA

VIADOTTI FERROVIARI
VI00
CARPENTERIA PILA
"TIPO 1" - SINGOLO BINARIO

SCALA: 1:50

COMMESSA	LOTTO	FASE	ENTE	TIPO DOC.	OPERA/DISCIPLINA	PROGR.	REV.
RC2A	C1	R	09	BZ	VI0000	0008	A

Rev.	Descrizione	Redatto	Data	Verificato	Data	Approvato	Data	Autorizzato Data
A	Emissione esecutiva	A. Cavalieri	Luglio. 2023	A. Fiani	Luglio. 2023	T. D'Amore	Luglio. 2023	A. Villazzi Luglio. 2023

File: RC2AC1R00BZVI0000008A.dwg

n. Elab.: