




PIANTA A-A
Scala 1:50

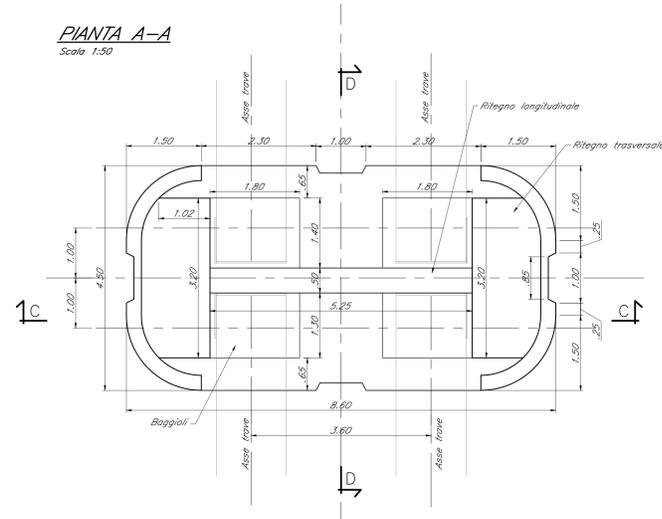


PIANTA B-B
Scala 1:50

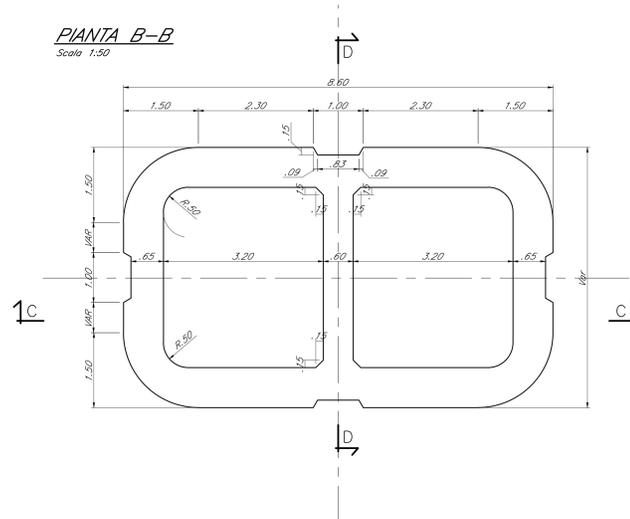

SEZIONE C-C
Scala 1:50

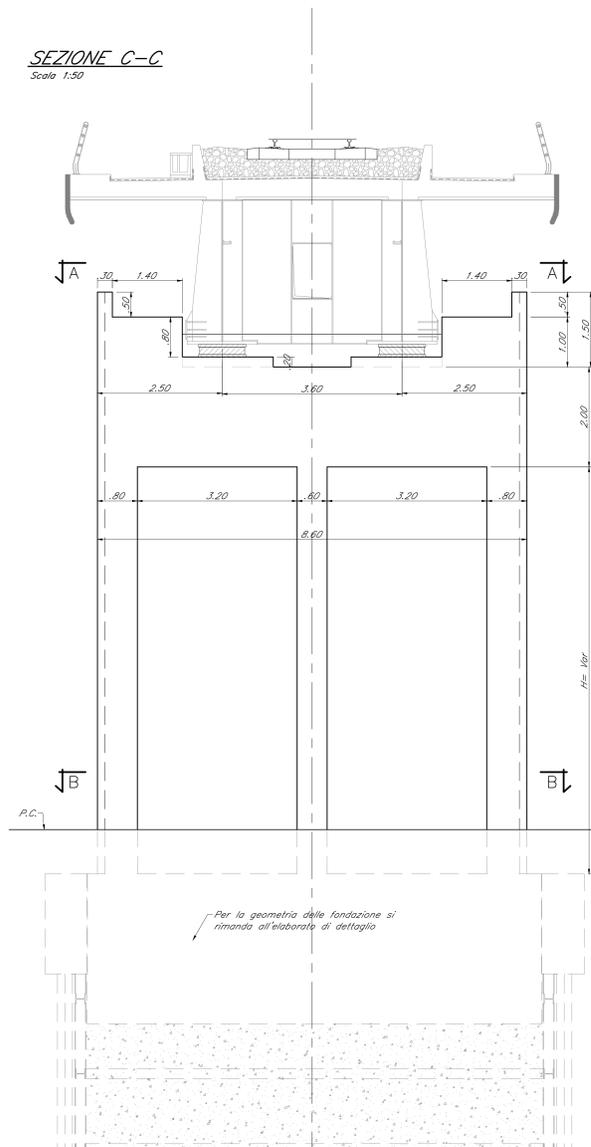

SEZIONE D-D
Scala 1:50

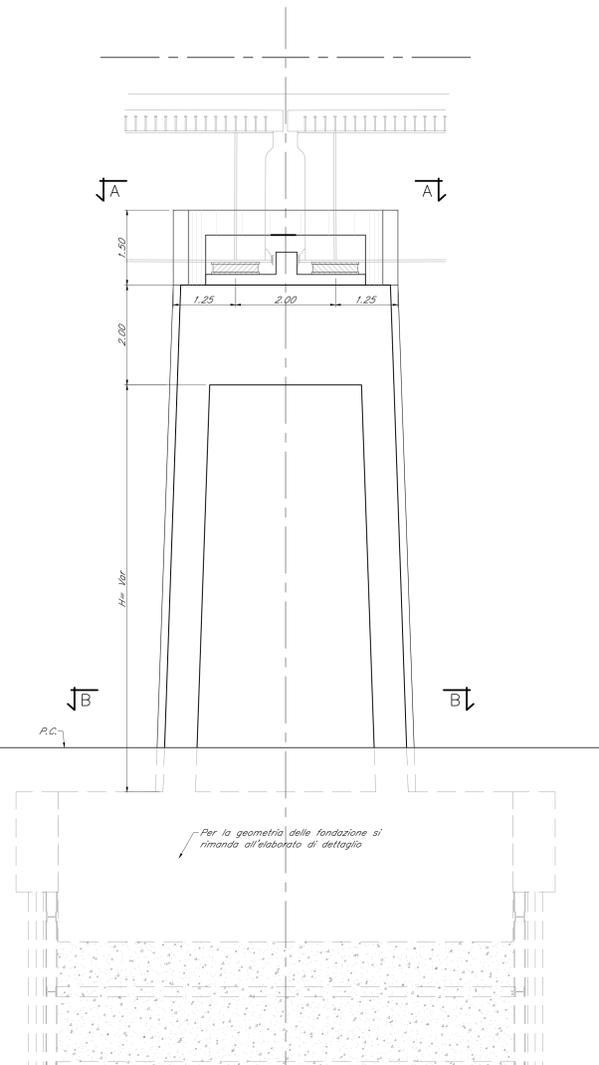

COMMITTENTE: 
 PROGETTAZIONE: 

S.O. PONTI E GRANDI STRUTTURE

PROGETTO DI FATTIBILITA' TECNICA ED ECONOMICA

LINEA SALERNO - REGGIO CALABRIA
NUOVA LINEA AV SALERNO - REGGIO CALABRIA
LOTTO 1 BATTIPAGLIA - PRAIA
LOTTO 1C BUONABITACOLO - PRAIA
 VI00
 CARPENTERIA PILA
 "TIPO 2" - SINGOLO BINARIO

SCALA: 1:50

COMMESSA LOTTO FASE ENTE TIPO DOC. OPERA/DISCIPLINA PROGR. REV.
 RC2A C1 R 09 BZ V10000 009 A

| Rev. | Descrizione | Redatto | Data | Verificato | Data | Approvato | Data | Autorizzato Data |
|------|---------------------|----------|-------------|------------|-------------|-----------|-------------|---------------------------|
| A | Emissione esecutiva | A. Pizzi | Luglio 2023 | A. Pizzi | Luglio 2023 | A. Pizzi | Luglio 2023 | A. Vitucci Luglio 2023 |
| | | | | | | | | |
| | | | | | | | | |
| | | | | | | | | |
| | | | | | | | | |

File: RC2AC1R00BZV1000009A.dwg n. Etab.: 1