



SEZIONE A-A
Scala 1:50

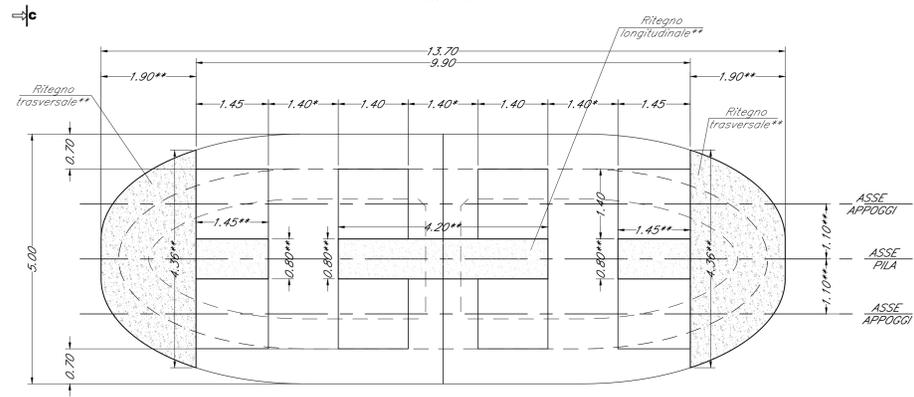


* La posizione è indicata per impalcati su asse di tracciamento in retto. Da verificare per impalcati su asse di tracciamento in curva o su spezzata
** Distanza minima asse pila-asse appoggi in corrispondenza degli appoggi


SEZIONE D-D
Scala 1:50

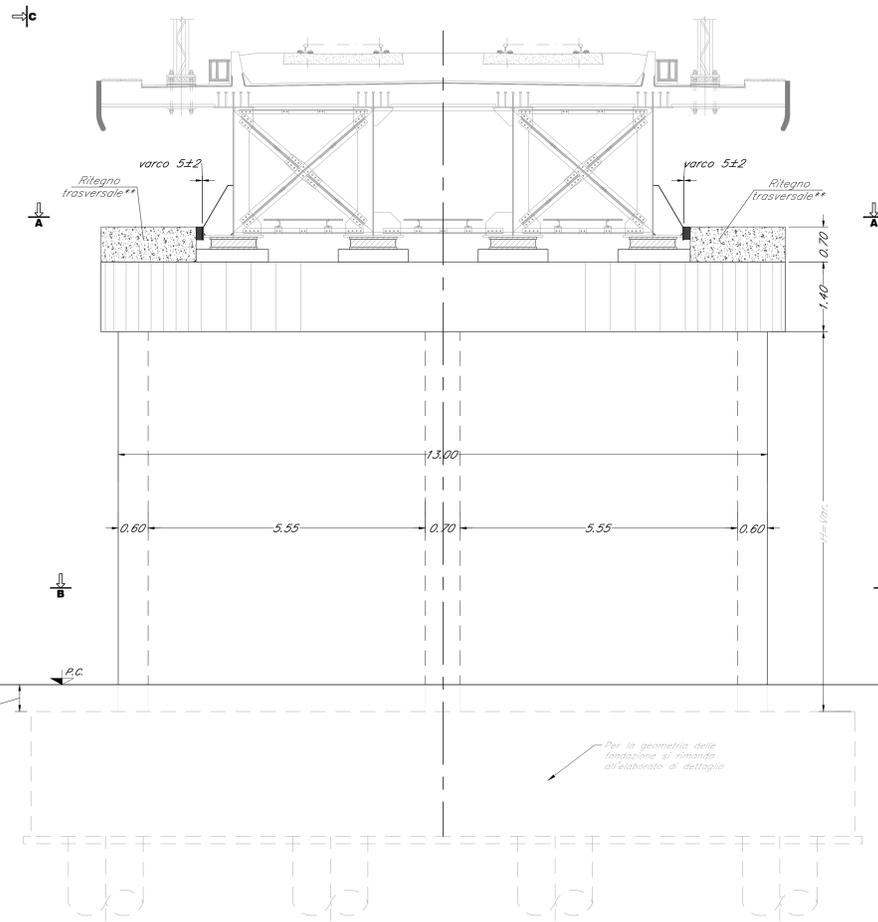

SEZIONE C-C
Scala 1:50

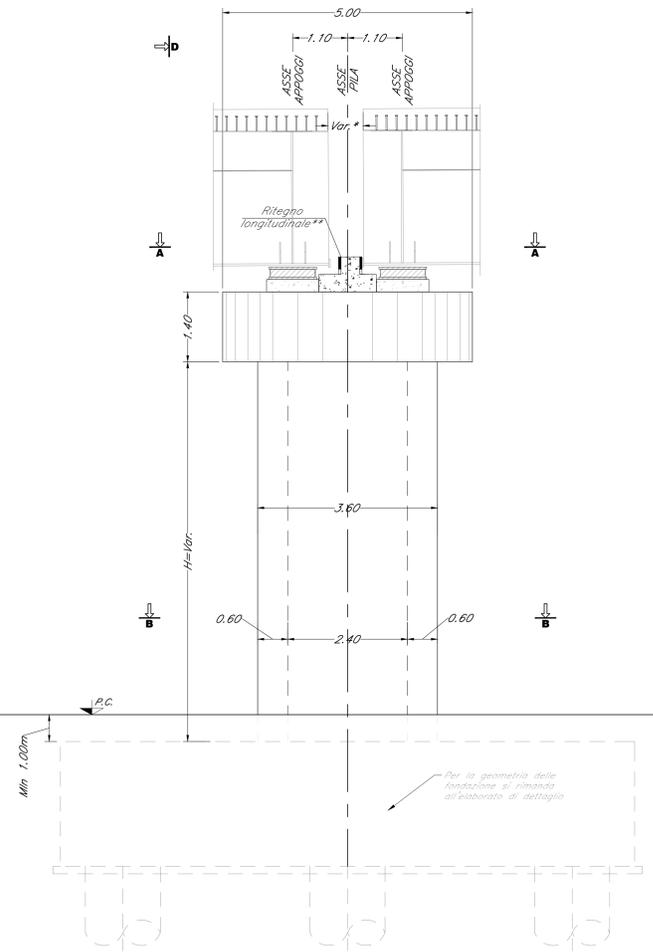


SEZIONE B-B
Scala 1:50

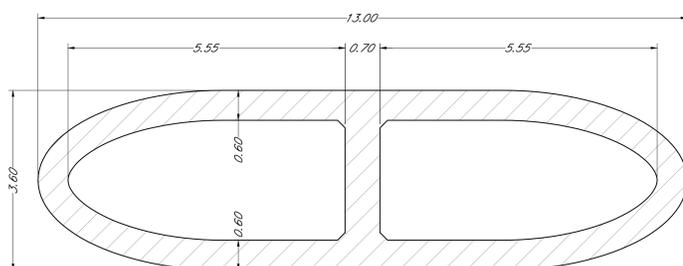

NOTE

(* Il valore del varco e la distanza del ritegno sarà da definire in fase esecutiva
(**) Il dettaglio dei ritegni sarà da definire in fase esecutiva

DETTAGLIO RITEGNO LONGITUDINALE
Scala 1:25

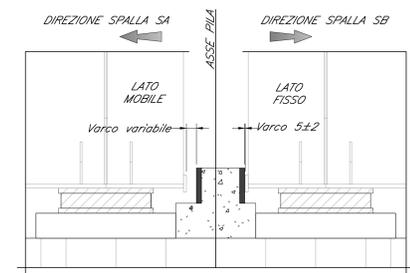

COMMITTENTE: **RFI** RETE FERROVIARIA ITALIANA GRUPPO FERROVIE DELLO STATO ITALIANO

PROGETTAZIONE: **ITALFERR** GRUPPO FERROVIE DELLO STATO ITALIANO

S.O. PONTI E GRANDI STRUTTURE

PROGETTO DI FATTIBILITA' TECNICA ED ECONOMICA

LINEA SALERNO - REGGIO CALABRIA
NUOVA LINEA AV SALERNO - REGGIO CALABRIA
LOTTO 1 BATTIPAGLIA - PRAIA
LOTTO 1C BUONABITACOLO - PRAIA
VIADOTTI FERROVIARI
V100
CARPENTERIA PILA
"TIPO 1" - DOPPIO BINARIO

SCALA: 1:50

Rev.	Descrizione	Redatto	Data	Verificato	Data	Approvato	Data	Autorizzato	Data
A	Emissione esecutiva	A. Pizzi	Luglio 2023	A. Pizzi	Luglio 2023	A. Pizzi	Luglio 2023	A. Pizzi	Luglio 2023

File: RC2AC1R00BZV0000010A.dwg n. Etab.: 1