





ID	Area (km²)	Q (m³/s)
82	10.8	41.4
86	124.3	497.0
92	22.1	144.3
95	300.0	910.3
93	52.8	411.0

STAZIONE BUONABITACOLO  
FINE LOTTO 1B  
INIZIO LOTTO 1C

FINE LOTTO 1C

**LEGENDA:**

- BACINI IDROGRAFICI MAGGIORI
- BACINI IDROGRAFICI MINORI
- LINEA FERROVIARIA ESISTENTE
- LINEA FERROVIARIA OGGETTO DI INTERVENTO
- LINEA FERROVIARIA LOTTO 1B
- RETE IDROGRAFICA

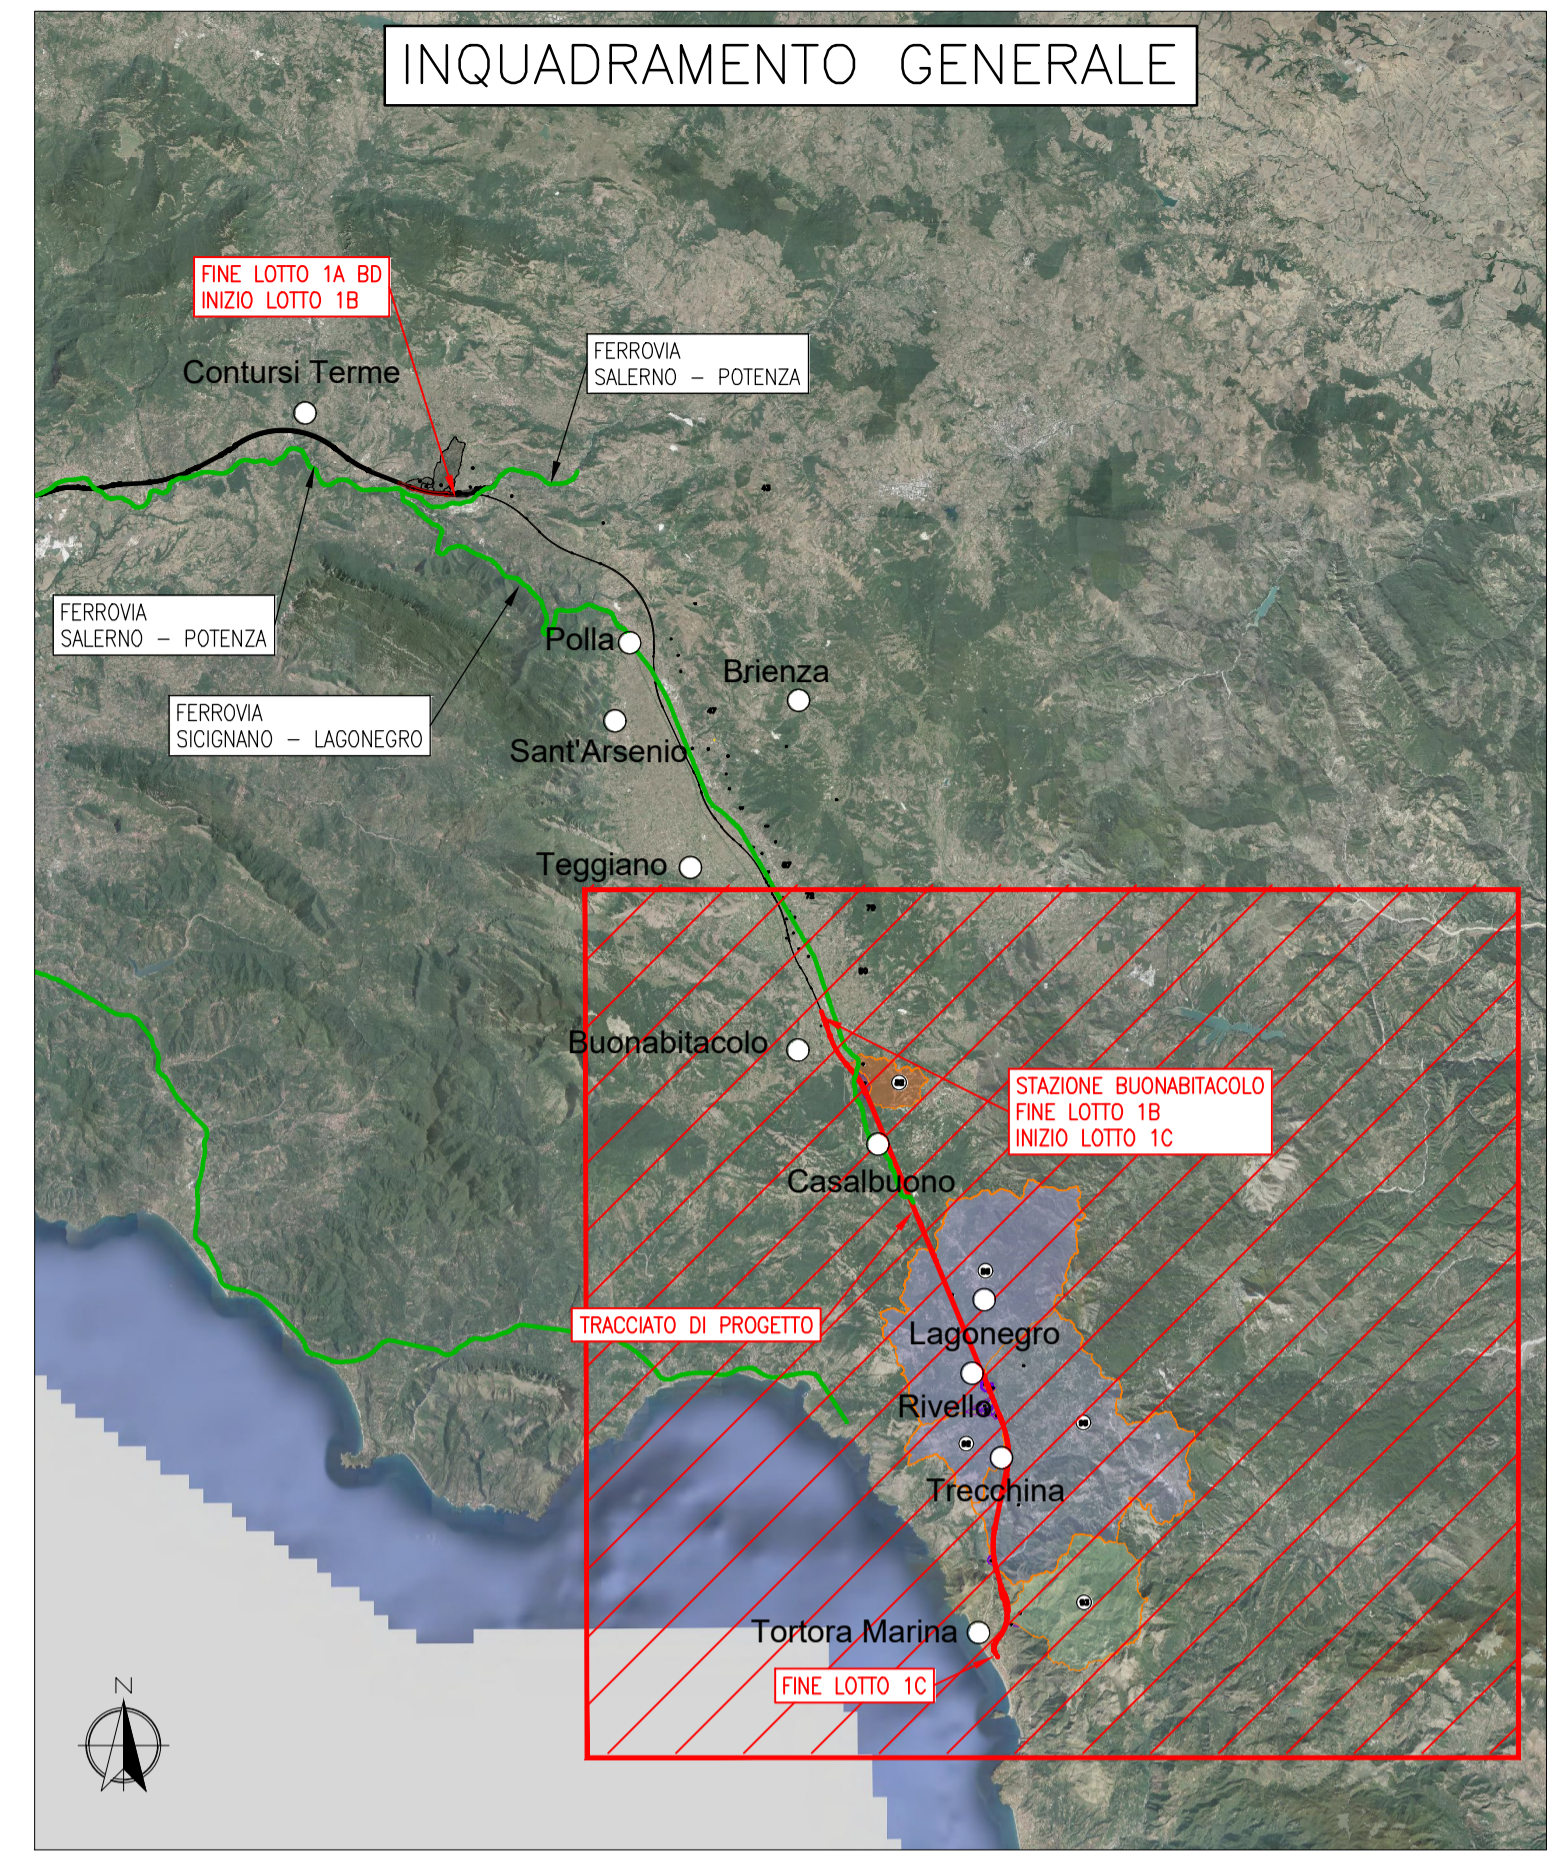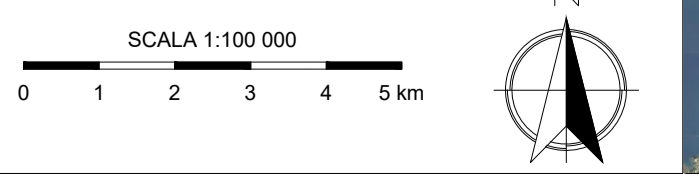

COMMITTENTE: **RFI**  
RETE FERROVIARIA ITALIANA  
GRUPPO FERROVIE DELLO STATO ITALIANE

PROGETTAZIONE: **ITALFERR**  
GRUPPO FERROVIE DELLO STATO ITALIANE

**S.O. OPERE CIVILI**

**PROGETTO DI FATTIBILITÀ TECNICO ECONOMICA**

**LINEA SALERNO – REGGIO CALABRIA**  
**NUOVA LINEA AV SALERNO – REGGIO CALABRIA**  
**LOTTO 1 BATTIPAGLIA – PRAIA**  
**LOTTO 1C BUONABITACOLO – PRAIA**

IDROLOGIA E IDRAULICA  
Corografia dei bacini idrografici  
Tavola 1 di 5

SCALA: 1 : 100 000

COMMESSA	LOTTO	FASE	ENTE	TIPO DOC.	OPERA/DISCIPLINA	PROGR.	REV.
RC2A	C1	R	09	C1	ID0001	001	B

Rev.	Descrizione	Redatto	Data	Verificato	Data	Approvato	Data	Autorizzato Data
A	Emissione esecutiva	L. Neri	Dicembre 2021	A. Cappelli	Dicembre 2021	L. D'Amore	Dicembre 2021	ANGILO VITTOZZI Luglio 2023
B	Emissione esecutiva	E. Settari	Luglio 2023	A. Cappelli	Luglio 2023	L. D'Amore	Luglio 2023	ANGILO VITTOZZI Luglio 2023