


LEGENDA

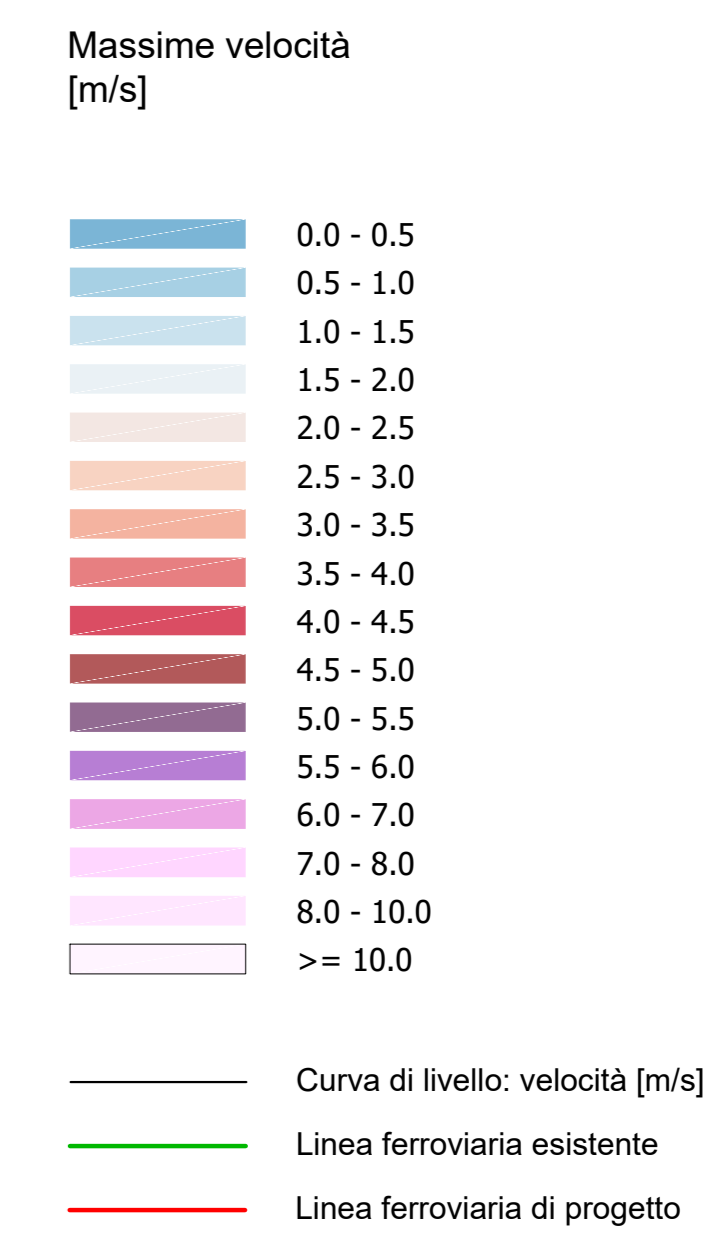

COMMITTENTE: 
 PROGETTAZIONE: 

S.O. OPERE CIVILI
PROGETTO DI FATTIBILITÀ TECNICO ECONOMICA
LINEA SALERNO – REGGIO CALABRIA
NUOVA LINEA AV SALERNO – REGGIO CALABRIA
LOTTO 1 BATTIPAGLIA – PRAIA
LOTTO 1C BUONABITACOLO – PRAIA
 IDROLOGIA E IDRAULICA
 Studio bidimensionale Fiume Noce pk 26+671- Planimetria velocità ante-operam TR200 anni

SCALA: 1:2000

COMMESSA	LOTTO	FASE	ENTE	TIPO DOC.	OPERA/DISCIPLINA	PROGR.	REV.
RC2A	C1	R	09	P6	ID0002	008	B

Rev.	Descrizione	Redatto	Data	Verificato	Data	Approvato	Data	Autorizzato Data
A	Emissione esecutiva	[Signature]	11/05/2023	[Signature]	11/05/2023	[Signature]	11/05/2023	11/05/2023
B	Emissione esecutiva	[Signature]	11/05/2023	[Signature]	11/05/2023	[Signature]	11/05/2023	11/05/2023

File: RC2AC1R09P6ID0002008B.DWG n. Etab.: 1