


LEGENDA

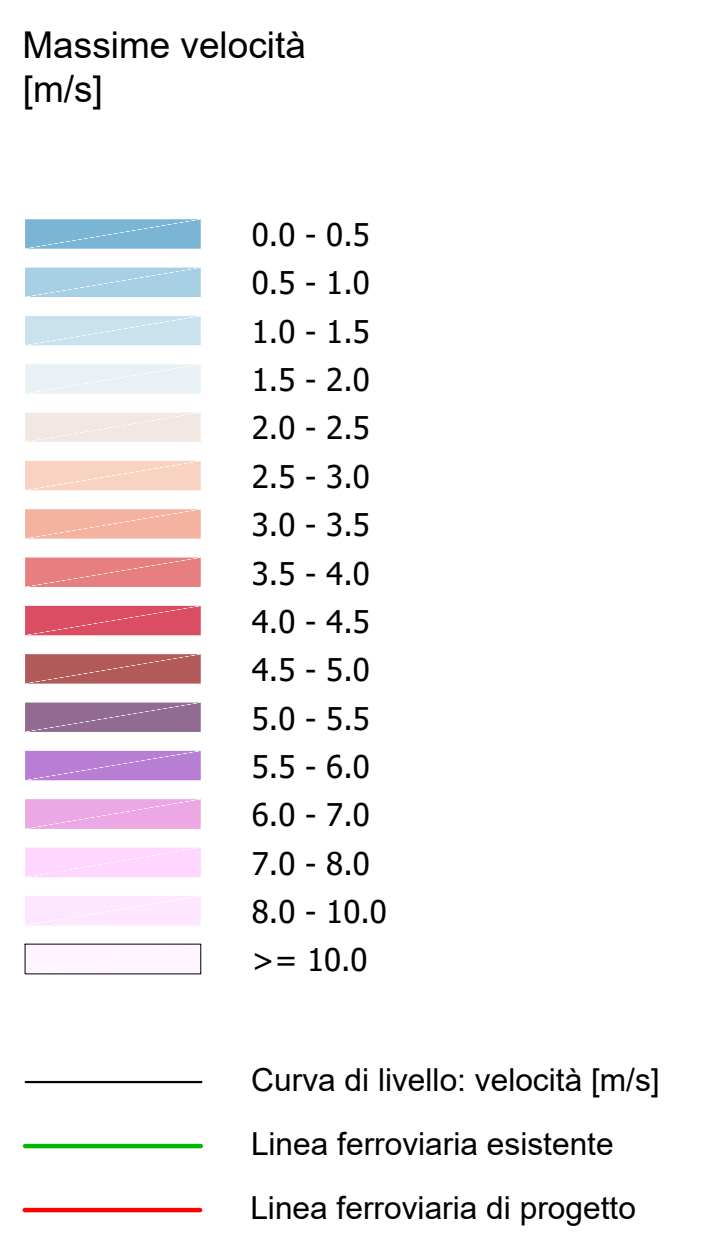

COMMITTENTE:   
 PROGETTAZIONE: 

**S.O. OPERE CIVILI**  
**PROGETTO DI FATTIBILITÀ TECNICO ECONOMICA**  
**LINEA SALERNO – REGGIO CALABRIA**  
**NUOVA LINEA AV SALERNO – REGGIO CALABRIA**  
**LOTTO 1c BATTIPAGLIA – PRAIA**  
**LOTTO 1c BUONABITACOLO – PRAIA**  
 IDROLOGIA E IDRAULICA  
 Studio bidimensionale Fiume Noce pk 26+671 - Planimetria velocità post-operam TR200 anni

SCALA: 1:2000

Rev.	Descrizione	Redatto	Data	Verificato	Data	Approvato	Data	Autorizzato Data
A	Emissione esecutiva	[Signature]	02/05/2023	[Signature]	02/05/2023	[Signature]	02/05/2023	02/05/2023
B	Emissione esecutiva	[Signature]	09/05/2023	[Signature]	09/05/2023	[Signature]	09/05/2023	09/05/2023

File: RC2AC1R09P6ID000201B.DWG n. Etab.: 1