
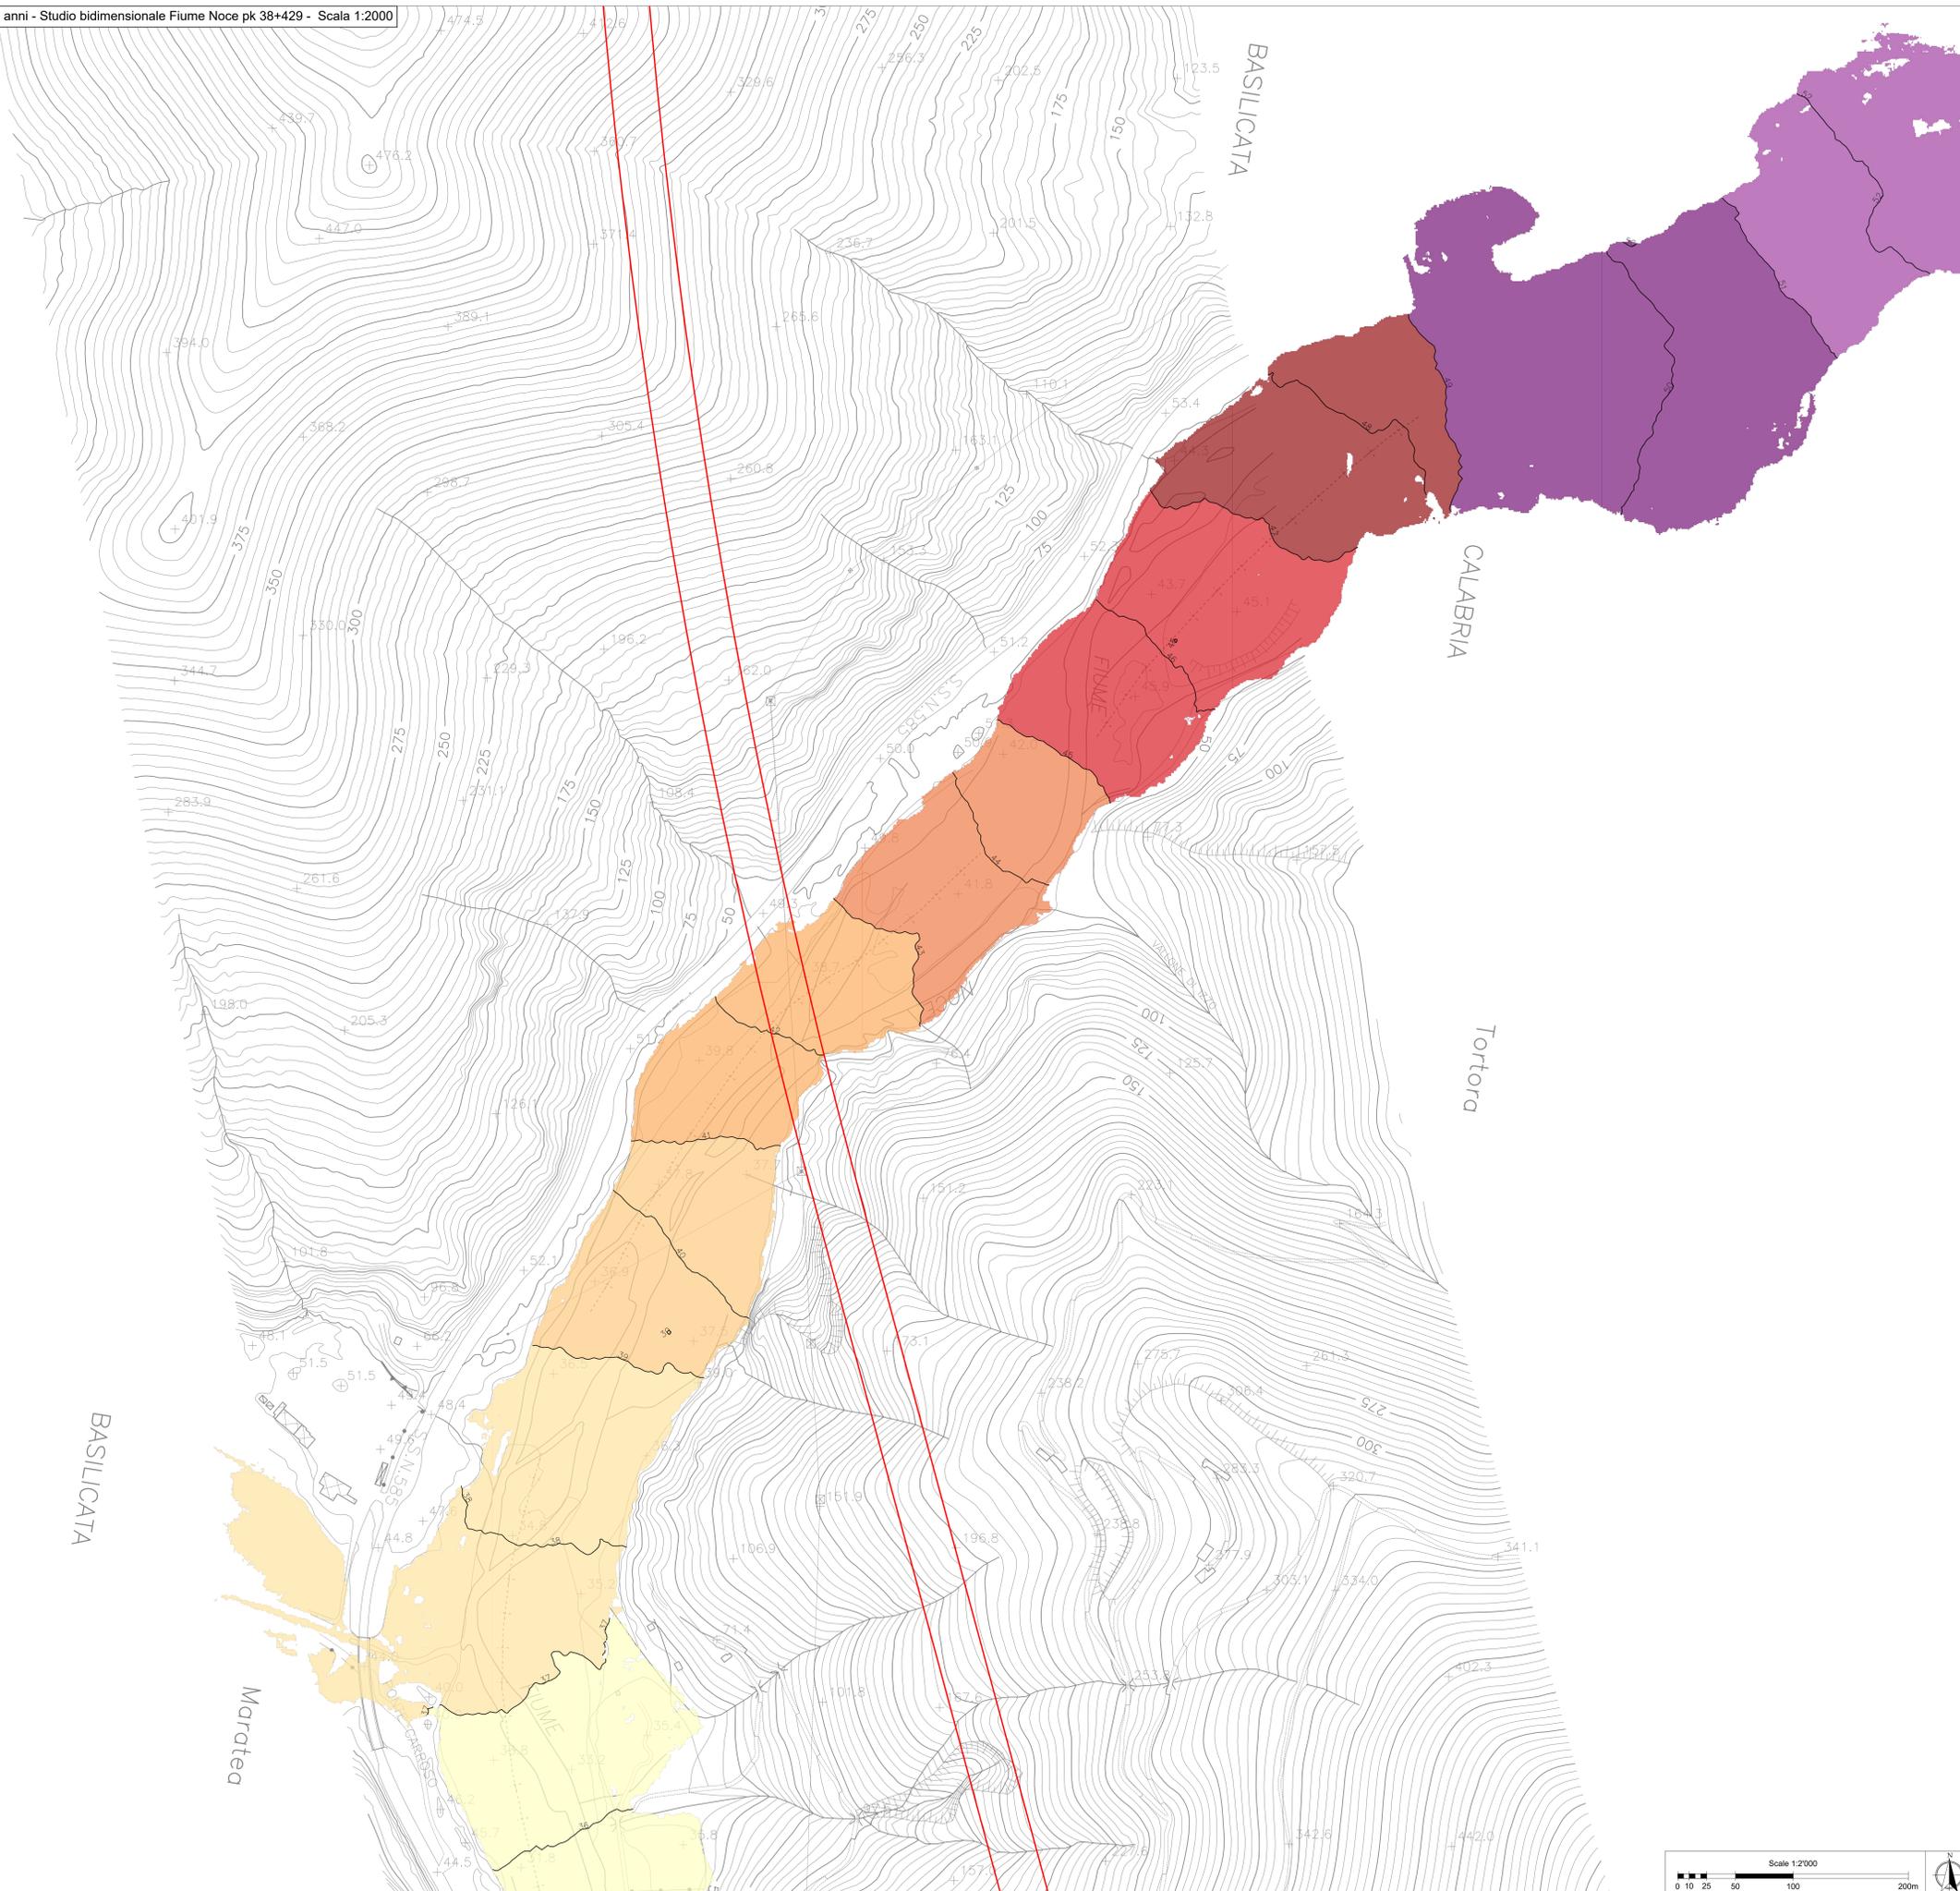


LEGENDA

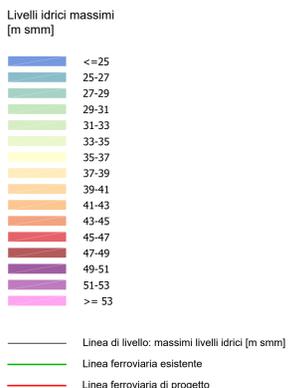

COMMITTENTE: 
 PROGETTAZIONE: 

S.O. OPERE CIVILI
PROGETTO DI FATTIBILITÀ TECNICO ECONOMICA
LINEA SALERNO – REGGIO CALABRIA
NUOVA LINEA AV SALERNO – REGGIO CALABRIA
LOTTO 1 BATTIPAGLIA – PRAIA
LOTTO 1C BUONABITACOLO – PRAIA
 IDROLOGIA E IDRAULICA
 Studio bidimensionale Fiume Noce pk 38+429 - Planimetria livelli idrici ante-operam TR2000 anni

SCALA: 1:2000

Rev.	Descrizione	Redatto	Data	Verificato	Data	Approvato	Data	Autorizzato Data
A	Emissione esecutiva	[Signature]	Dicembre 2021	A. Capelli	Dicembre 2021	I. Di Marco	Dicembre 2021	18/12/2021
B	Emissione esecutiva	[Signature]	Luglio 2023	A. Capelli	Luglio 2023	I. Di Marco	Luglio 2023	18/07/2023

File: RC2AC1R09P6ID0002014B.DWG n. Etab: _____

