


LEGENDA

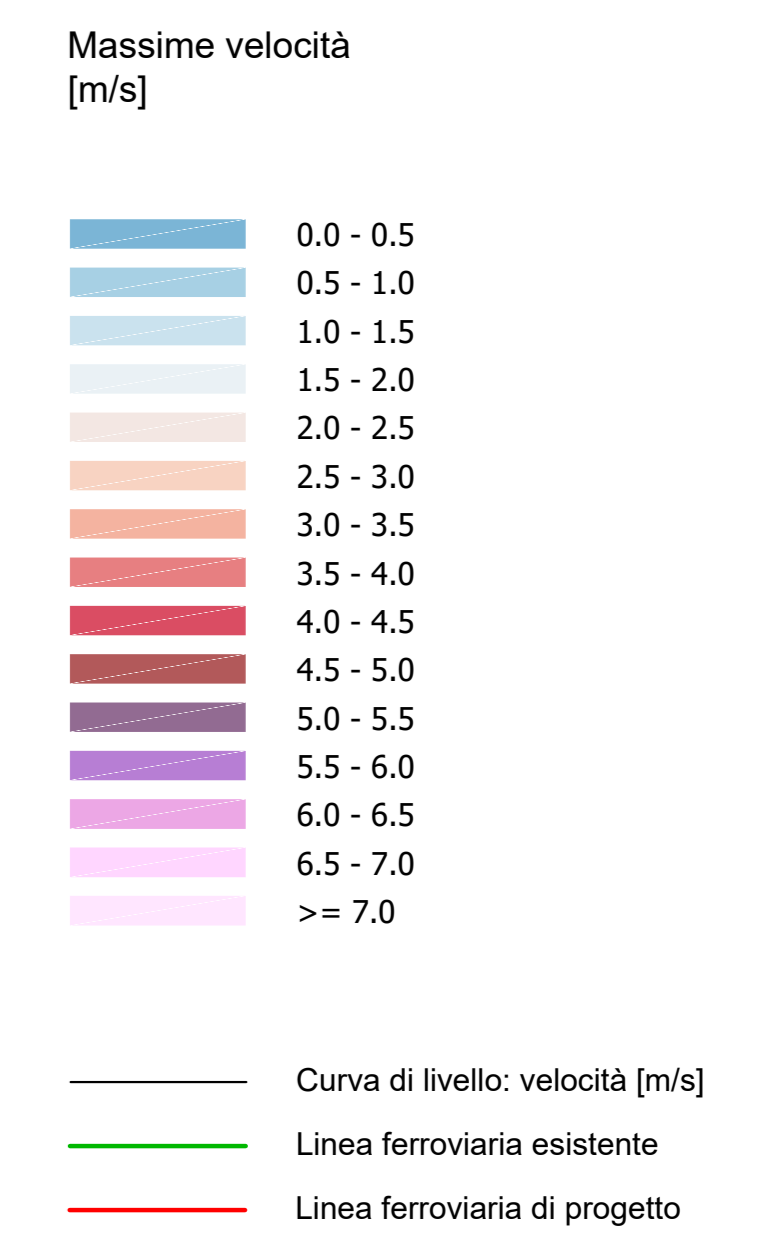

COMMITTENTE:



PROGETTAZIONE:



S.O. OPERE CIVILI

PROGETTO DI FATTIBILITÀ TECNICO ECONOMICA

LINEA SALERNO – REGGIO CALABRIA
NUOVA LINEA AV SALERNO – REGGIO CALABRIA
LOTTO 1C BUONABITACOLO – PRAIA

IDROLOGIA E IDRAULICA
 Studio bidimensionale Fiume Noce pk 38+429 - Planimetria velocità ante-operam TR200 anni

SCALA:
1:2000

COMMESSA	LOTTO	FASE	ENTE	TIPO DOC.	OPERA/DISCIPLINA	PROGR.	REV.
RC2A	C1	R	09	P6	1D0002	020	B

Rev.	Descrizione	Redatto	Data	Verificato	Data	Approvato	Data	Autorizzato Data
A	Emissione esecutiva	[Signature]	12 Dicembre 2022	[Signature]	12 Dicembre 2022	[Signature]	12 Dicembre 2022	12 Dicembre 2022
B	Emissione esecutiva	[Signature]	12 Luglio 2023	[Signature]	12 Luglio 2023	[Signature]	12 Luglio 2023	12 Luglio 2023