

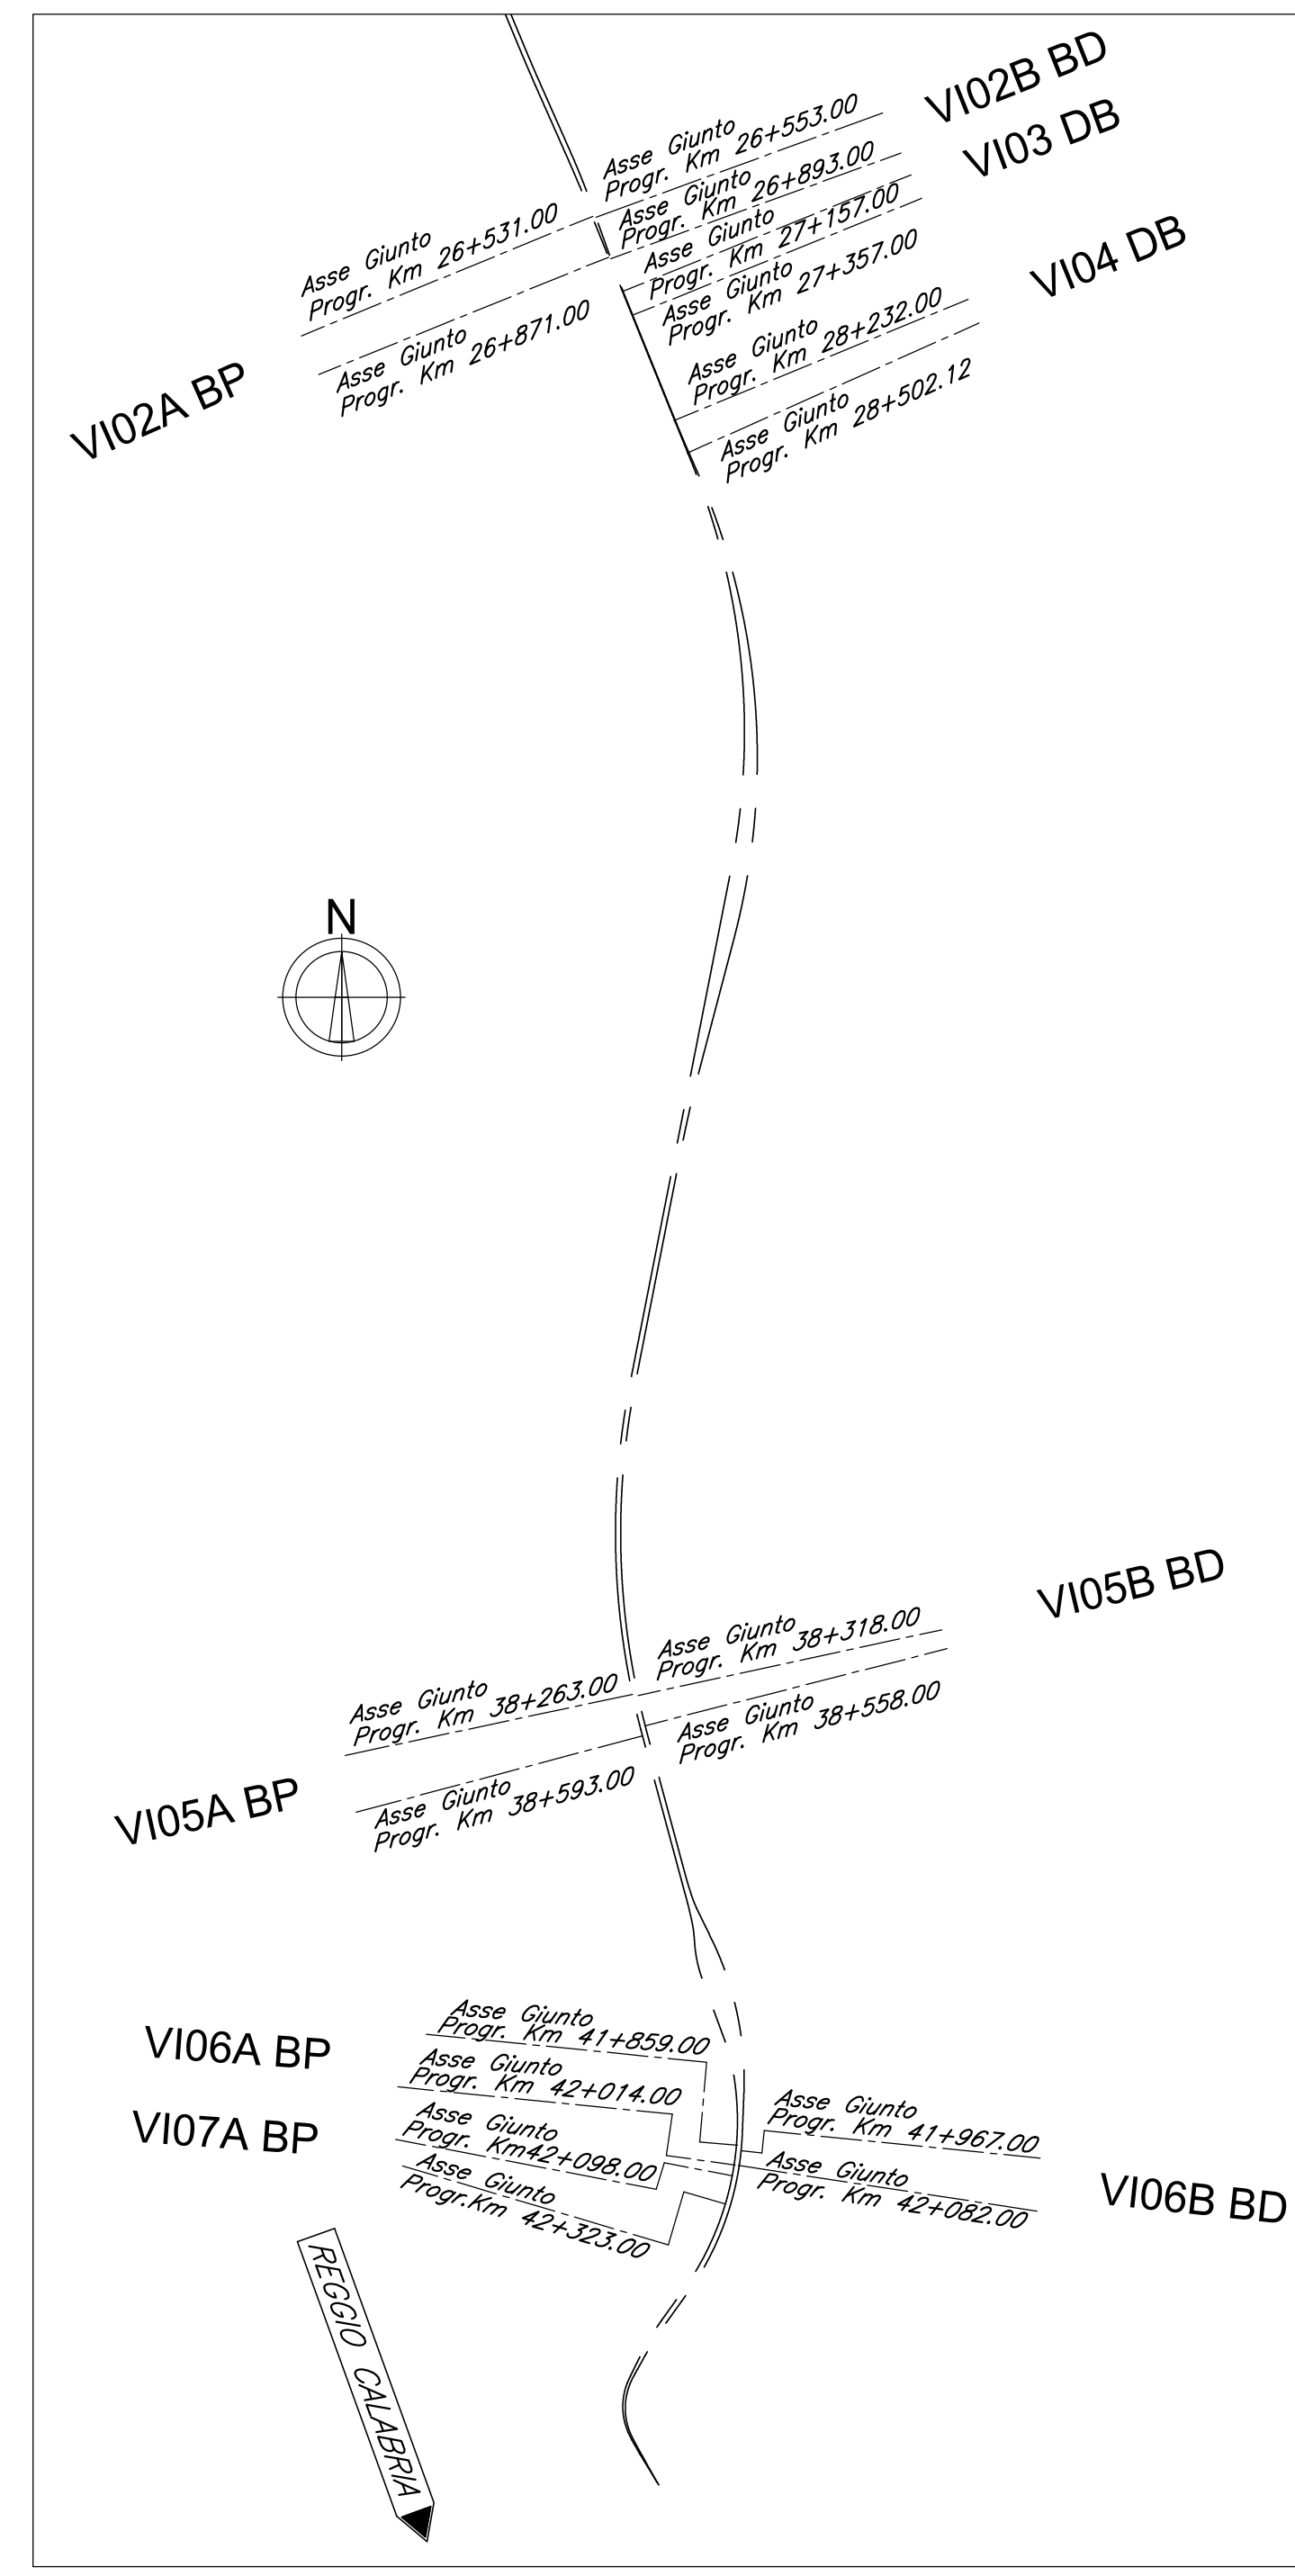



PIANTA CHIAVE

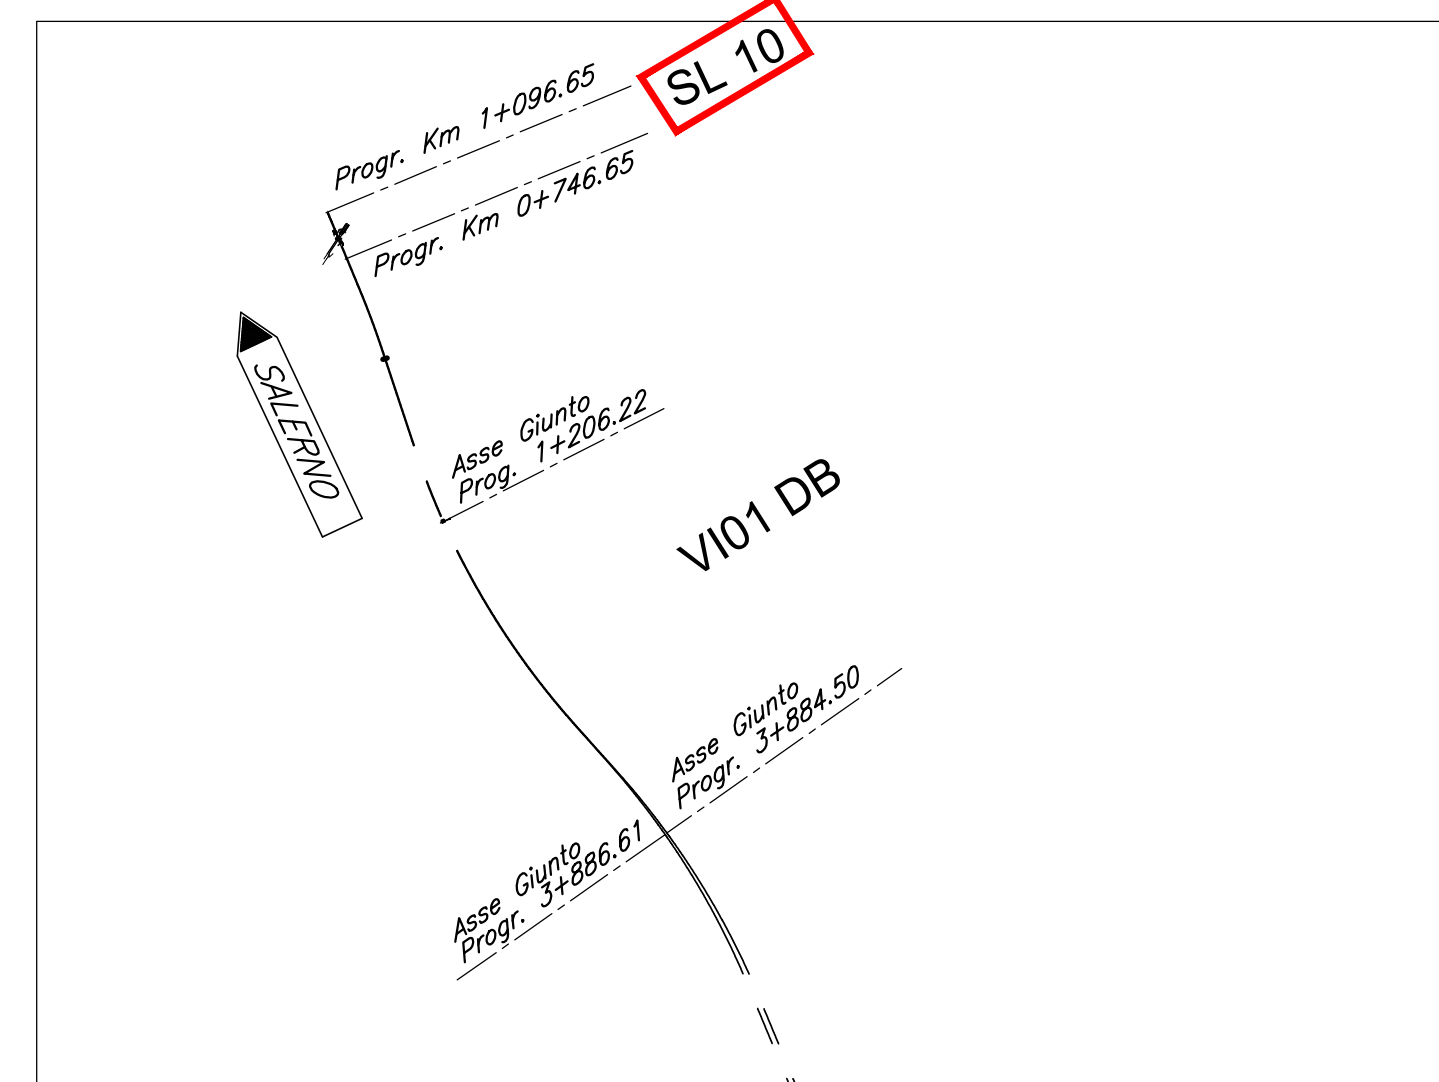


PIANTA FONDAZIONE
Scala 1:500

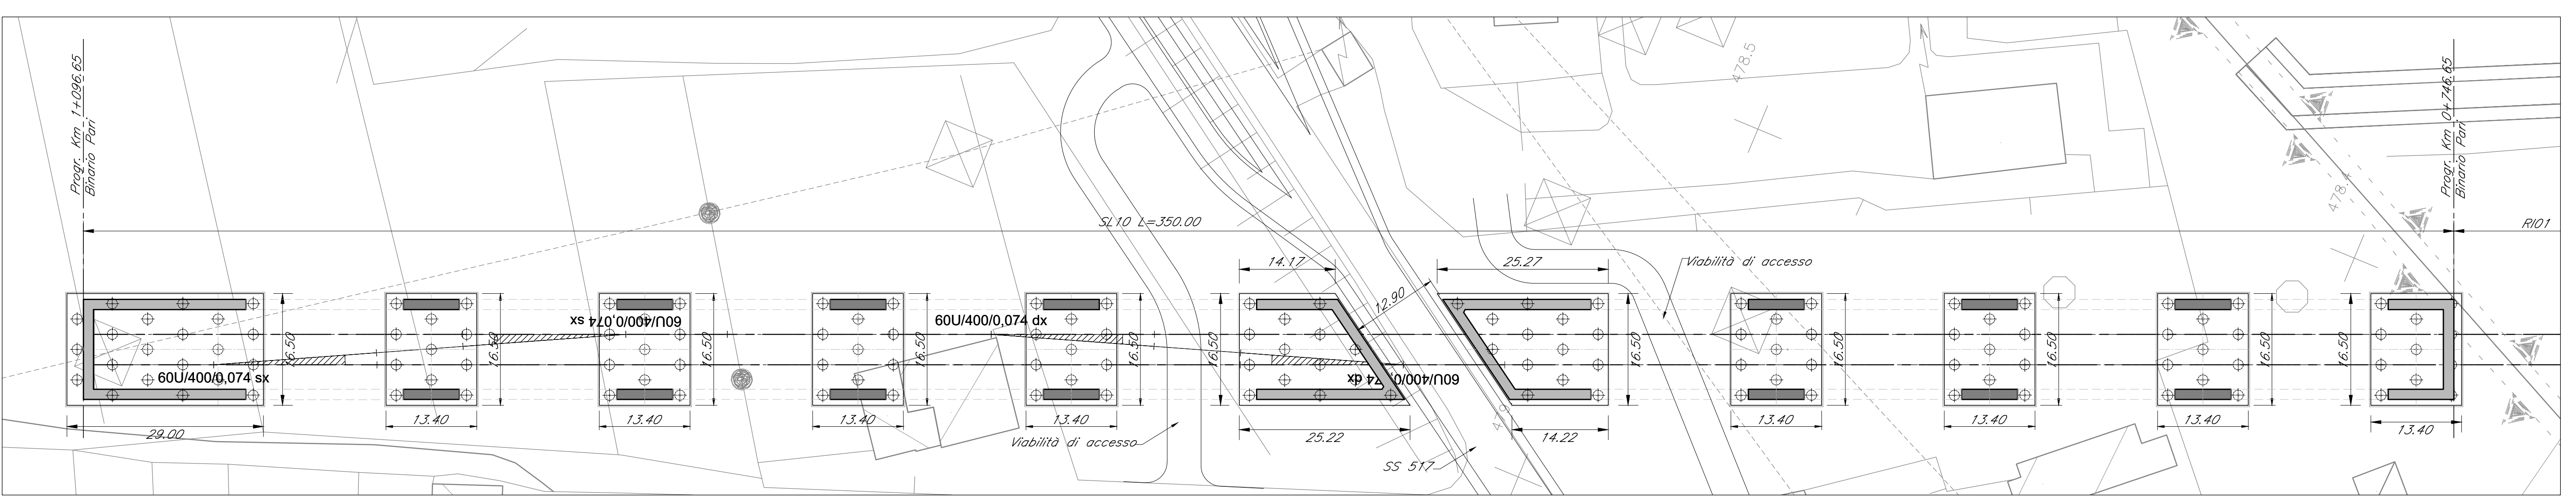

PROSPETTO LONGITUDINALE
Scala 1:500

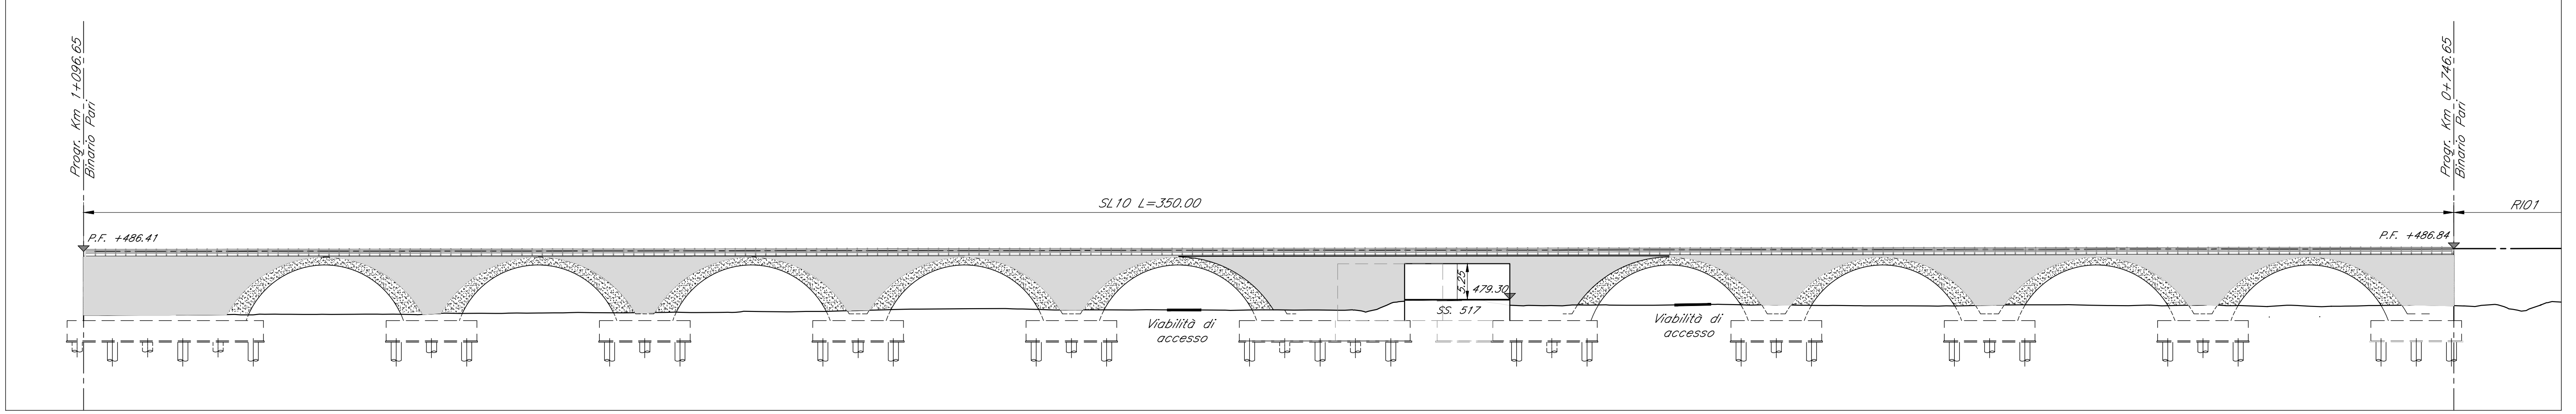

SEZIONE TRASVERSALE SCATOLARE
Scala 1:50

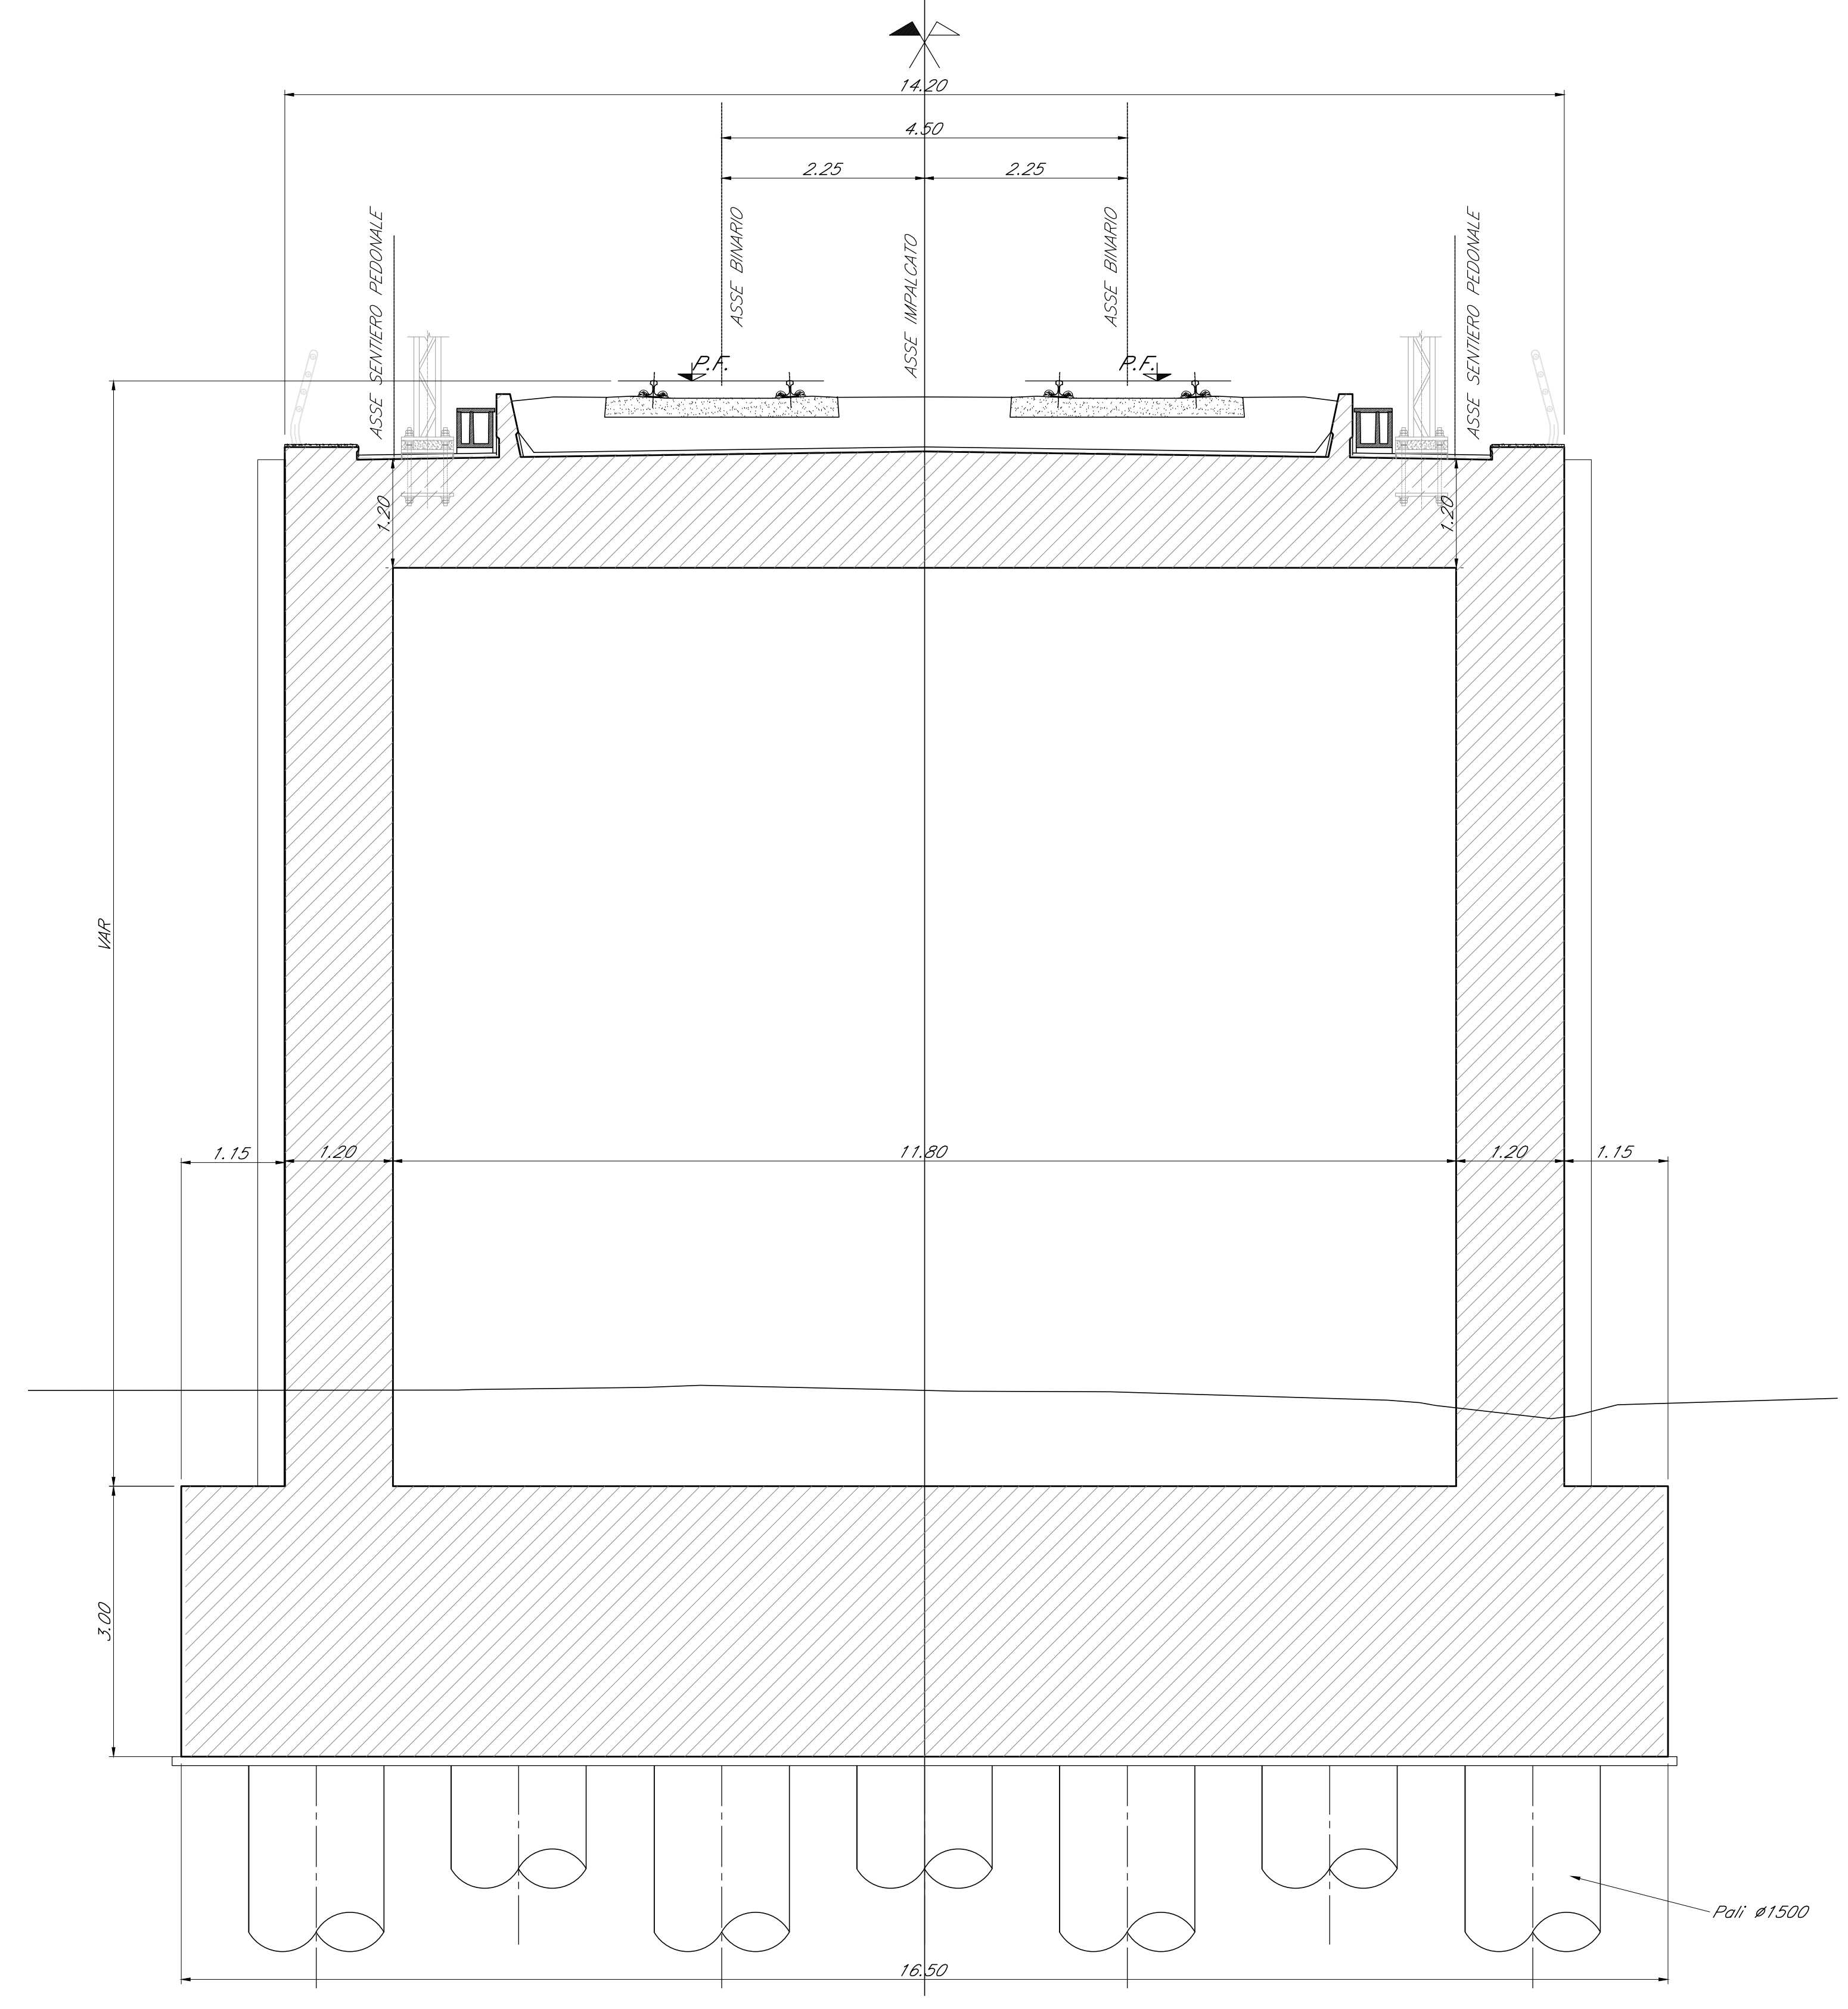

COMMITTENTE:
RFI
RETE FERROVIARIA ITALIANA
GRUPPO FERROVIE DELLO STATO ITALIANO

PROGETTAZIONE:
ITALFERR
GRUPPO FERROVIE DELLO STATO ITALIANO

S.O. PONTI E GRANDI STRUTTURE
PROGETTO DI FATTIBILITA' TECNICA ED ECONOMICA
LINEA SALERNO - REGGIO CALABRIA
NUOVA LINEA AV SALERNO - REGGIO CALABRIA
LOTTO 1C BUONABITACOLO - PRAIA
VIADOTTI FERROVIARI
SL10
PIANTA FONDAZIONE, PROSPETTO LONGITUDINALE E SEZIONE TIPO

SCALA:
1:500/50

COMMESSA	LOTTO	FASE	ENTE	TIPO DOC.	OPERA/DISCIPLINA	PROGR.	REV.
RC2A	C1	R	00	PZ	SL1000	001	B

Rev.	Descrizione	Redatto	Data	Verificato	Data	Approvato	Data	Autorizzato Data
A	Emissione esecutiva	A. Cavalli	Luglio 2023	A. Fico	Luglio 2023	L. D'Amore	Luglio 2023	A. Vitucci Ottobre 2023
B	Emissione esecutiva	A. Cavalli	Ottobre 2023	A. Fico	Ottobre 2023	L. D'Amore	Ottobre 2023	A. Vitucci Ottobre 2023

File: RC2AC1R00PZSL100001B.dwg n. Elab.: