



PIANTA IMPALCATO  
Scale 1:50

1/2 VISTA PIATTABANDA SUPERIORE


1/2 PIATTABANDA INFERIORE

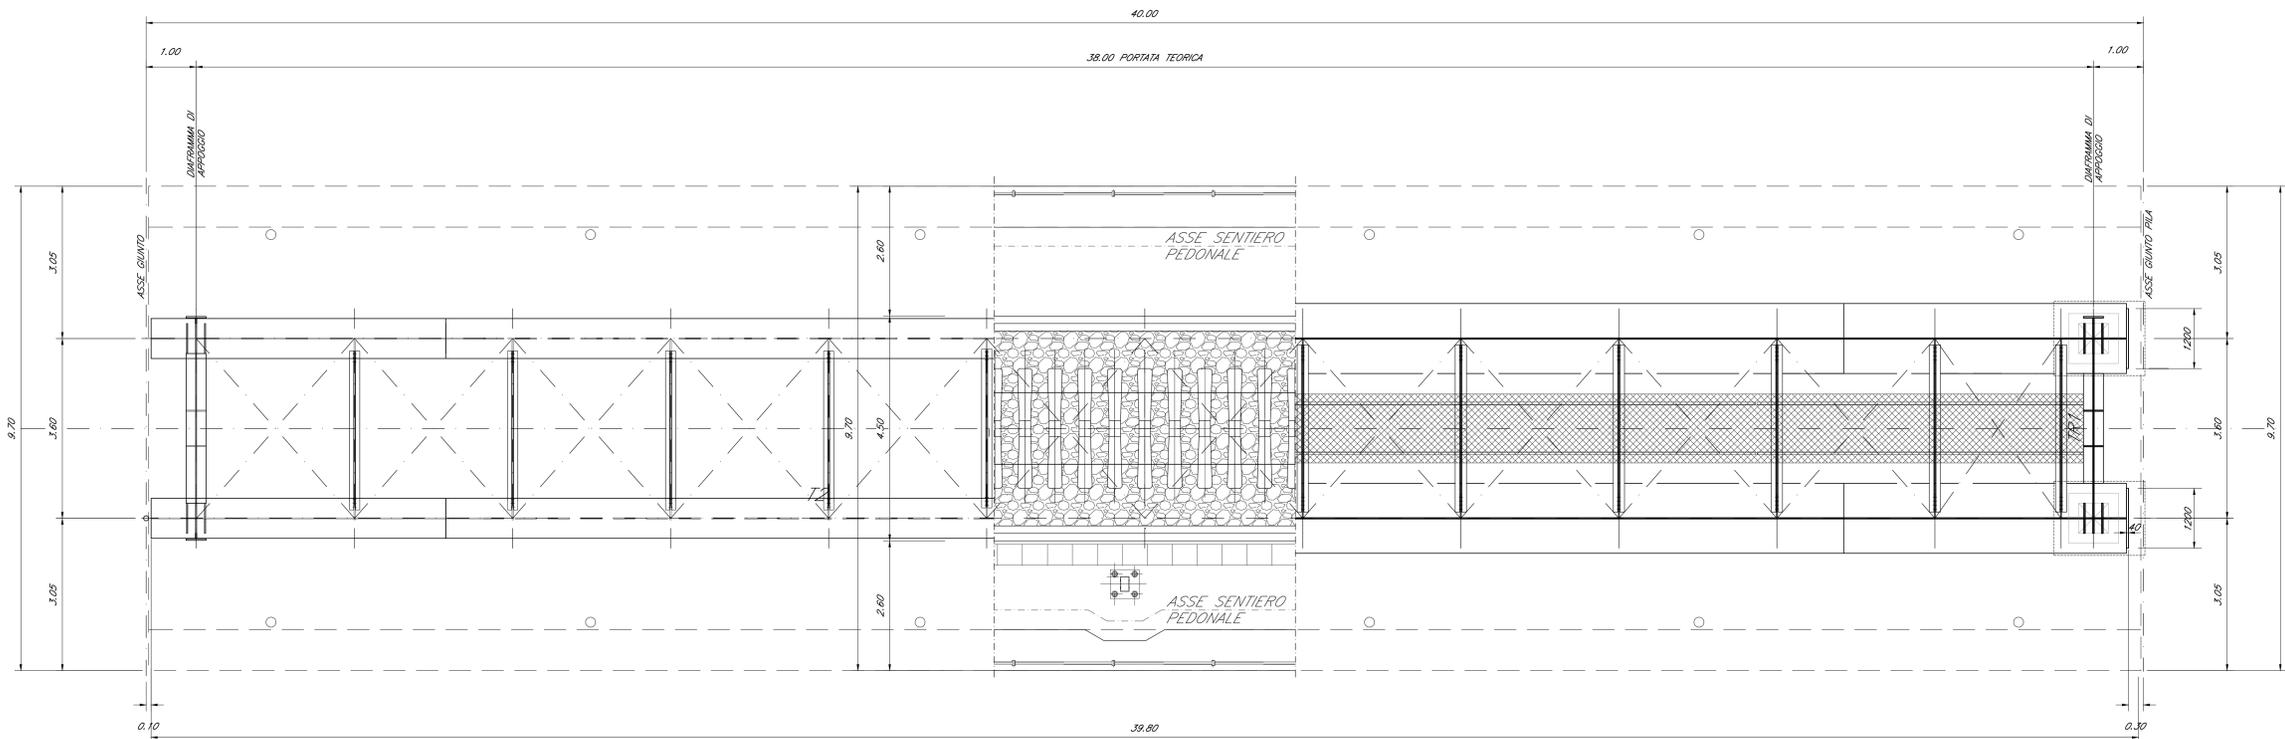

SEZIONE LONGITUDINALE  
Scale 1:50

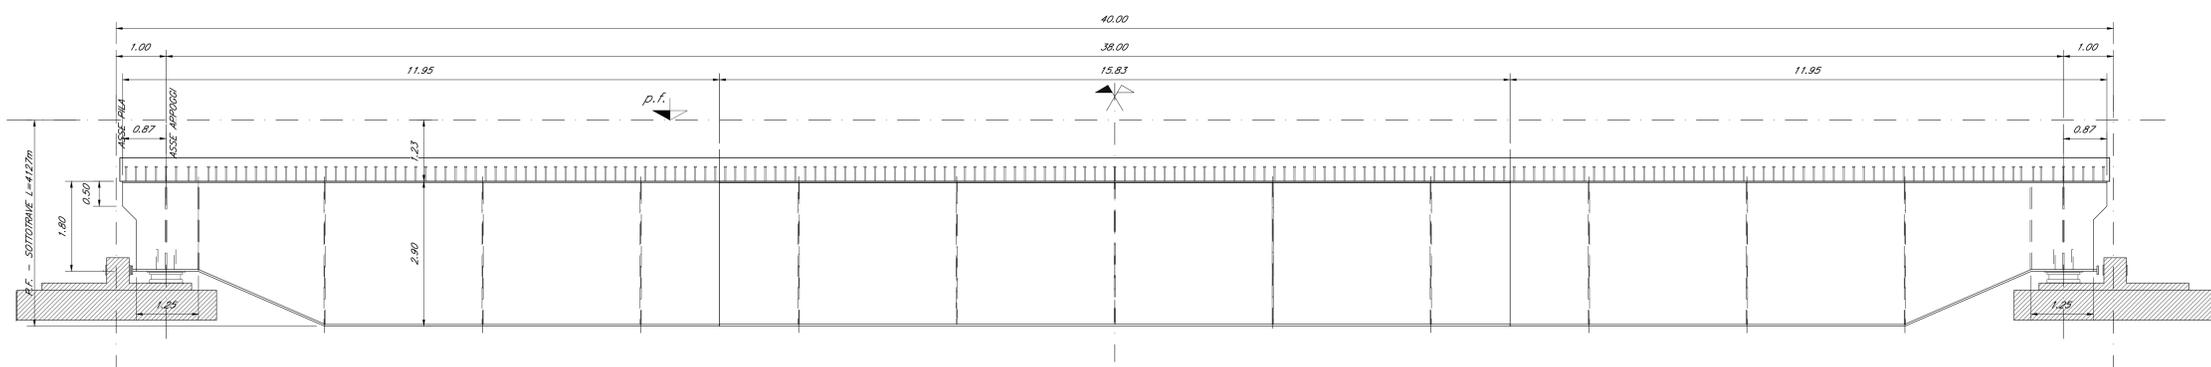

SEZIONE TRASVERSALE IMPALCATO  
Scale 1:50

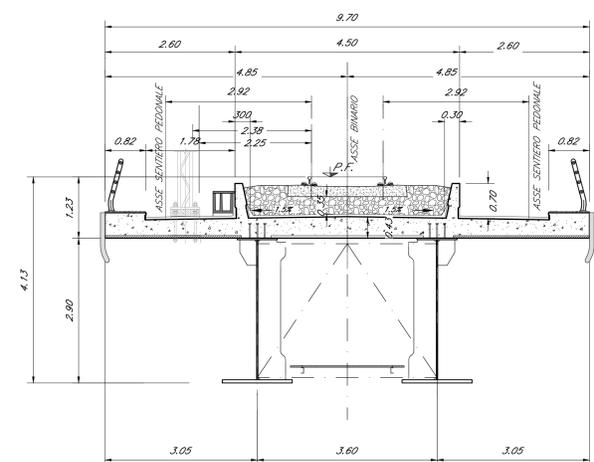

COMMITTENTE:   
 PROGETTAZIONE: 

**S.O. PONTI E GRANDI STRUTTURE**

**PROGETTO DI FATTIBILITA' TECNICA ED ECONOMICA**

**LINEA SALERNO - REGGIO CALABRIA**  
**NUOVA LINEA AV SALERNO - REGGIO CALABRIA**  
**LOTTO 1 BATTIPAGLIA - PRAIA**  
**LOTTO 1C BUONABITACOLO - PRAIA**

VIADOTTI FERROVIARI  
 VIADOTTO A STRUTTURA MISTA 40m S.B.  
 PIANTE E SEZIONI

SCALA: varie

Rev.	Descrizione	Redatto	Data	Verificato	Data	Approvato	Data	Autorizzato	Data
A	Emissione esecutiva	D. L'Esposito	Luglio 2003	A. Fazio	Luglio 2003	[Firma]	Luglio 2003	A. Vitucci	Luglio 2003

File: RC2AC1R09PZV0000002A.dwg n. Etab.: \_\_\_\_\_