




PROSPETTO
Scala: 1:100

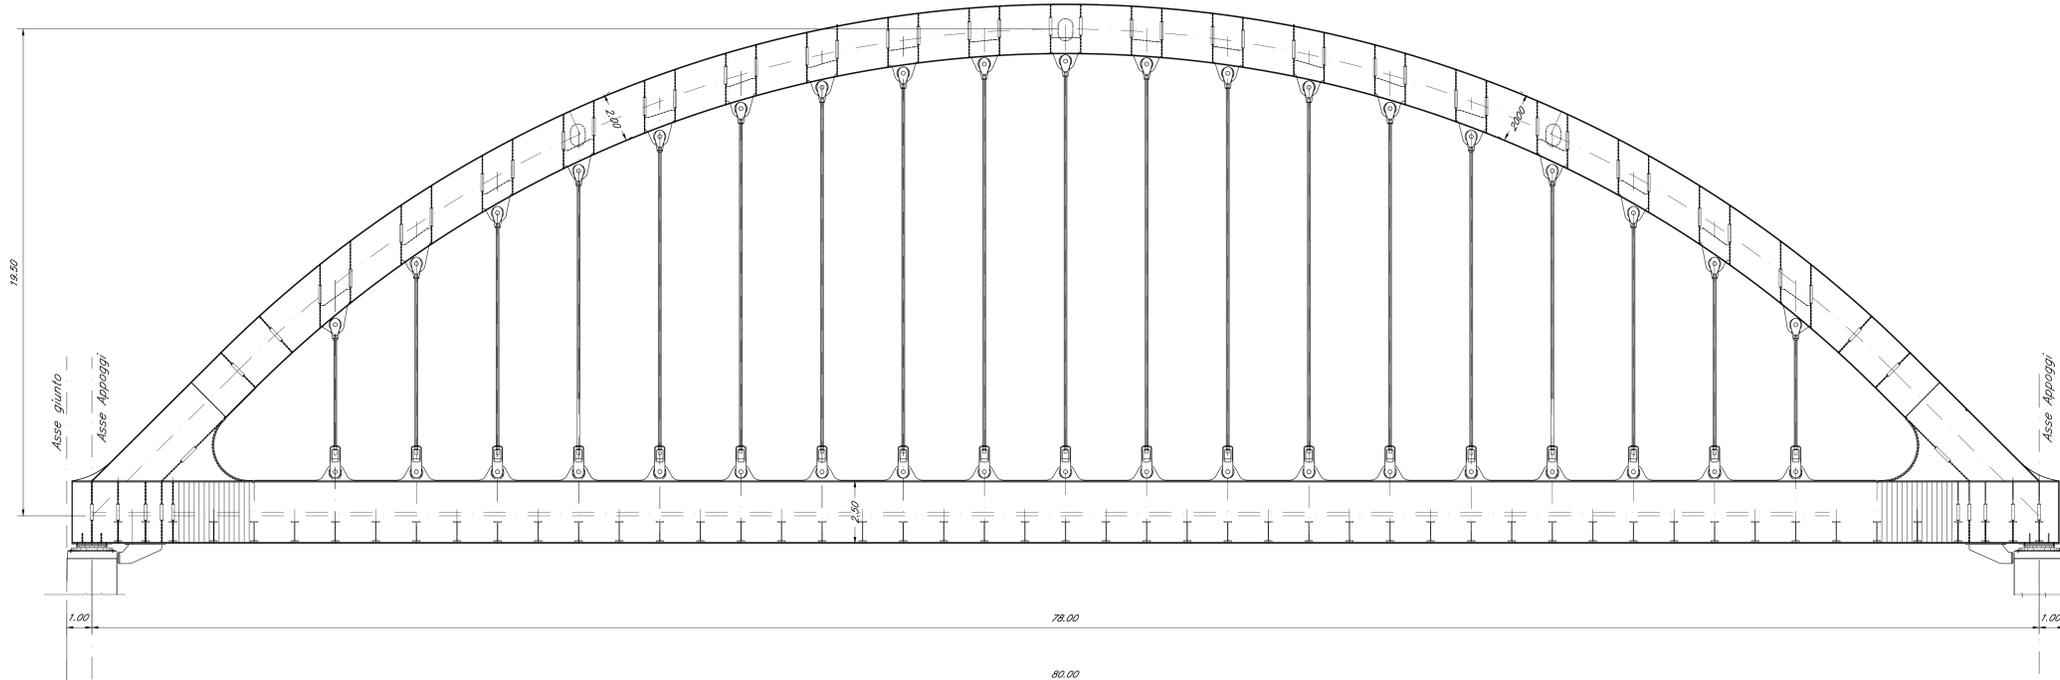

PIANTA
Scala: 1:100

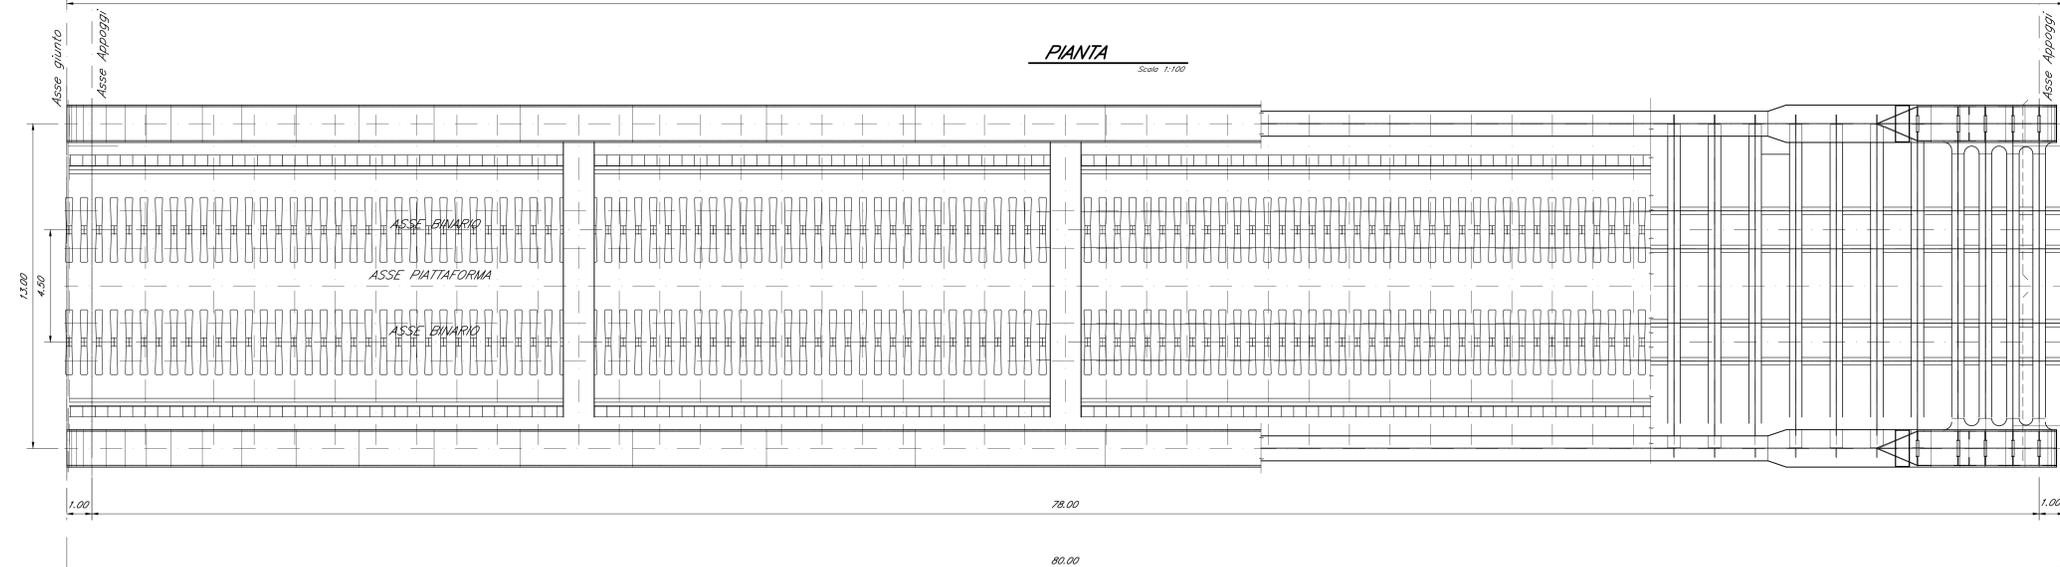

SEZIONE TRASVERSALE
Scala: 1:100

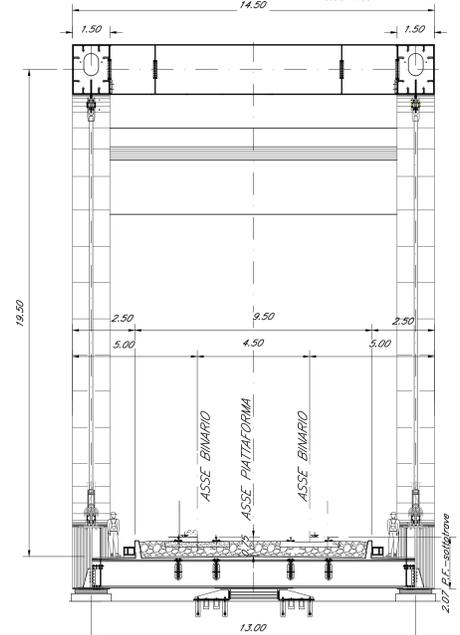

COMMITTENTE:
RFI
RETE FERROVIARIA ITALIANA
GRUPPO FERROVIE DELLO STATO ITALIANO

PROGETTAZIONE:
ITALFERR
GRUPPO FERROVIE DELLO STATO ITALIANO

S.O. PONTI E GRANDI STRUTTURE

PROGETTO DI FATTIBILITA' TECNICA ED ECONOMICA

LINEA SALERNO - REGGIO CALABRIA
NUOVA LINEA AV SALERNO - REGGIO CALABRIA
LOTTO 1 BATTIPAGLIA - PRAIA
LOTTO 1C BUONABITACOLO - PRAIA

VIADOTTI FERROVIARI
 VIADOTTO AD ARCO 80m D.B.
 PIANTA, PROSPETTO E SEZIONE

SCALA:
varie

Rev.	Descrizione	Redatto	Data	Verificato	Data	Approvato	Data	Autorizzato	Data
A	Emissione esecutiva	D. L'Esposito	Luglio 2023	A. Fazio	Luglio 2023	[F]	Luglio 2023	A. Vitucci	Luglio 2023

File: RC2AC1R09PZV0000006A.dwg n. Etab.: