


PIANTA FONDAZIONE  
Scala 1:500

SALERNO


REGGIO CALABRIA

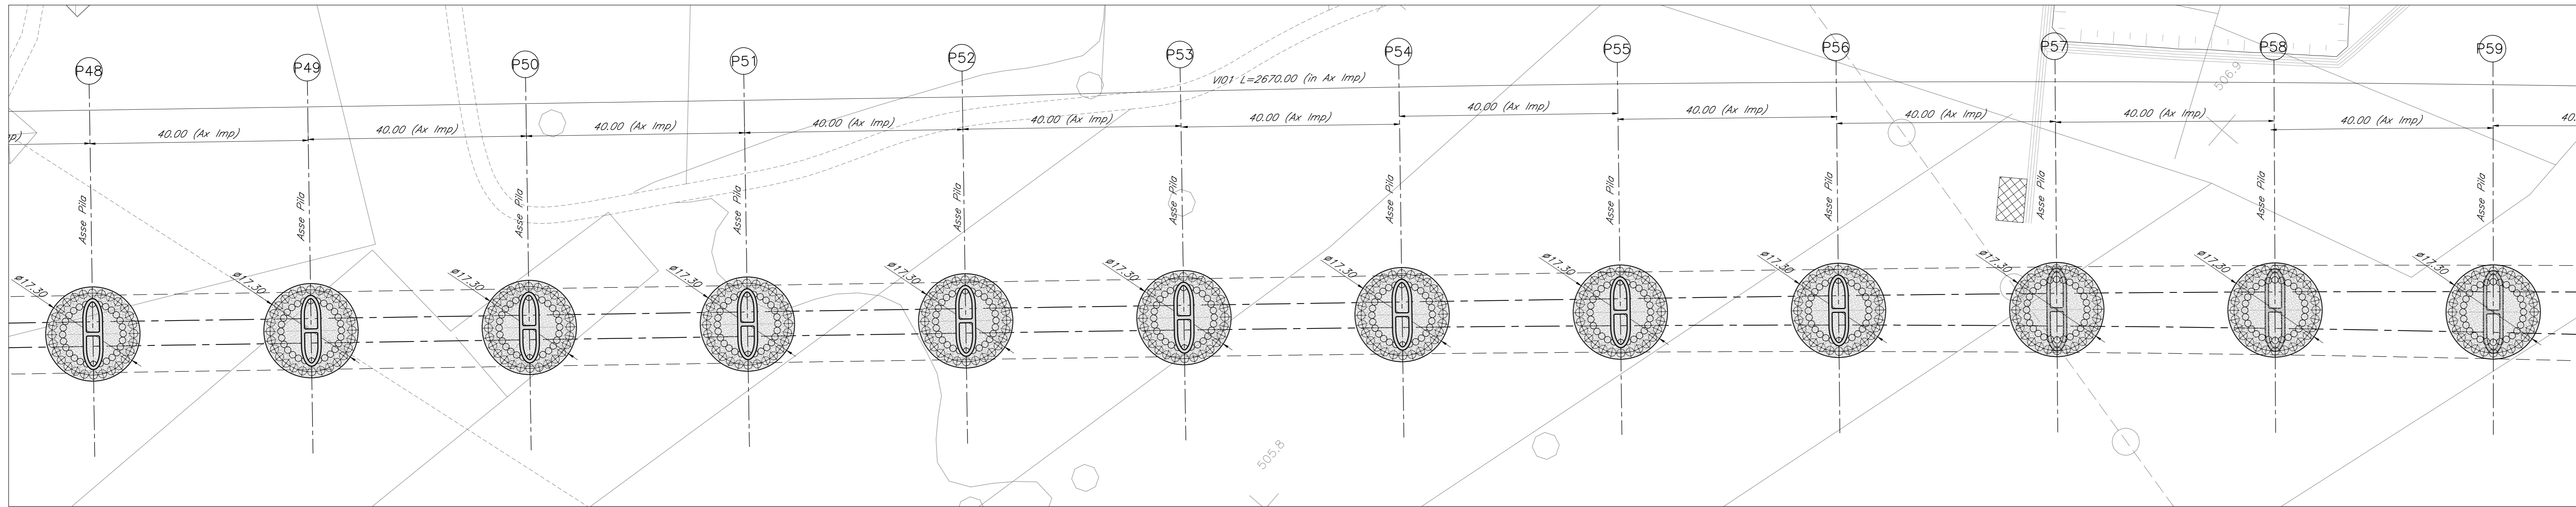


PROSPETTO LONGITUDINALE  
Scala 1:500

SALERNO



REGGIO CALABRIA

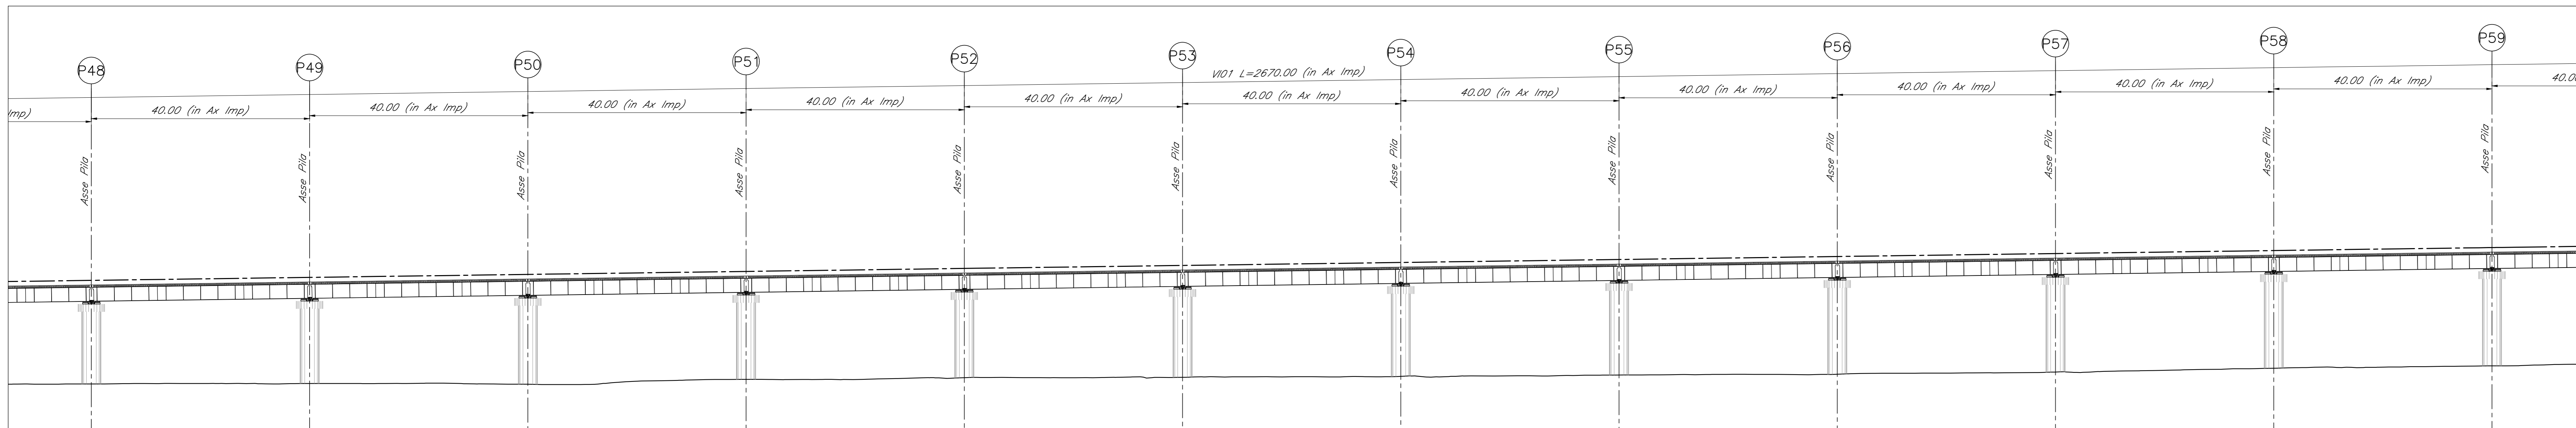

SEZIONE TRASVERSALE PILA  
CAMPATA L=40.00m  
Scala 1:50

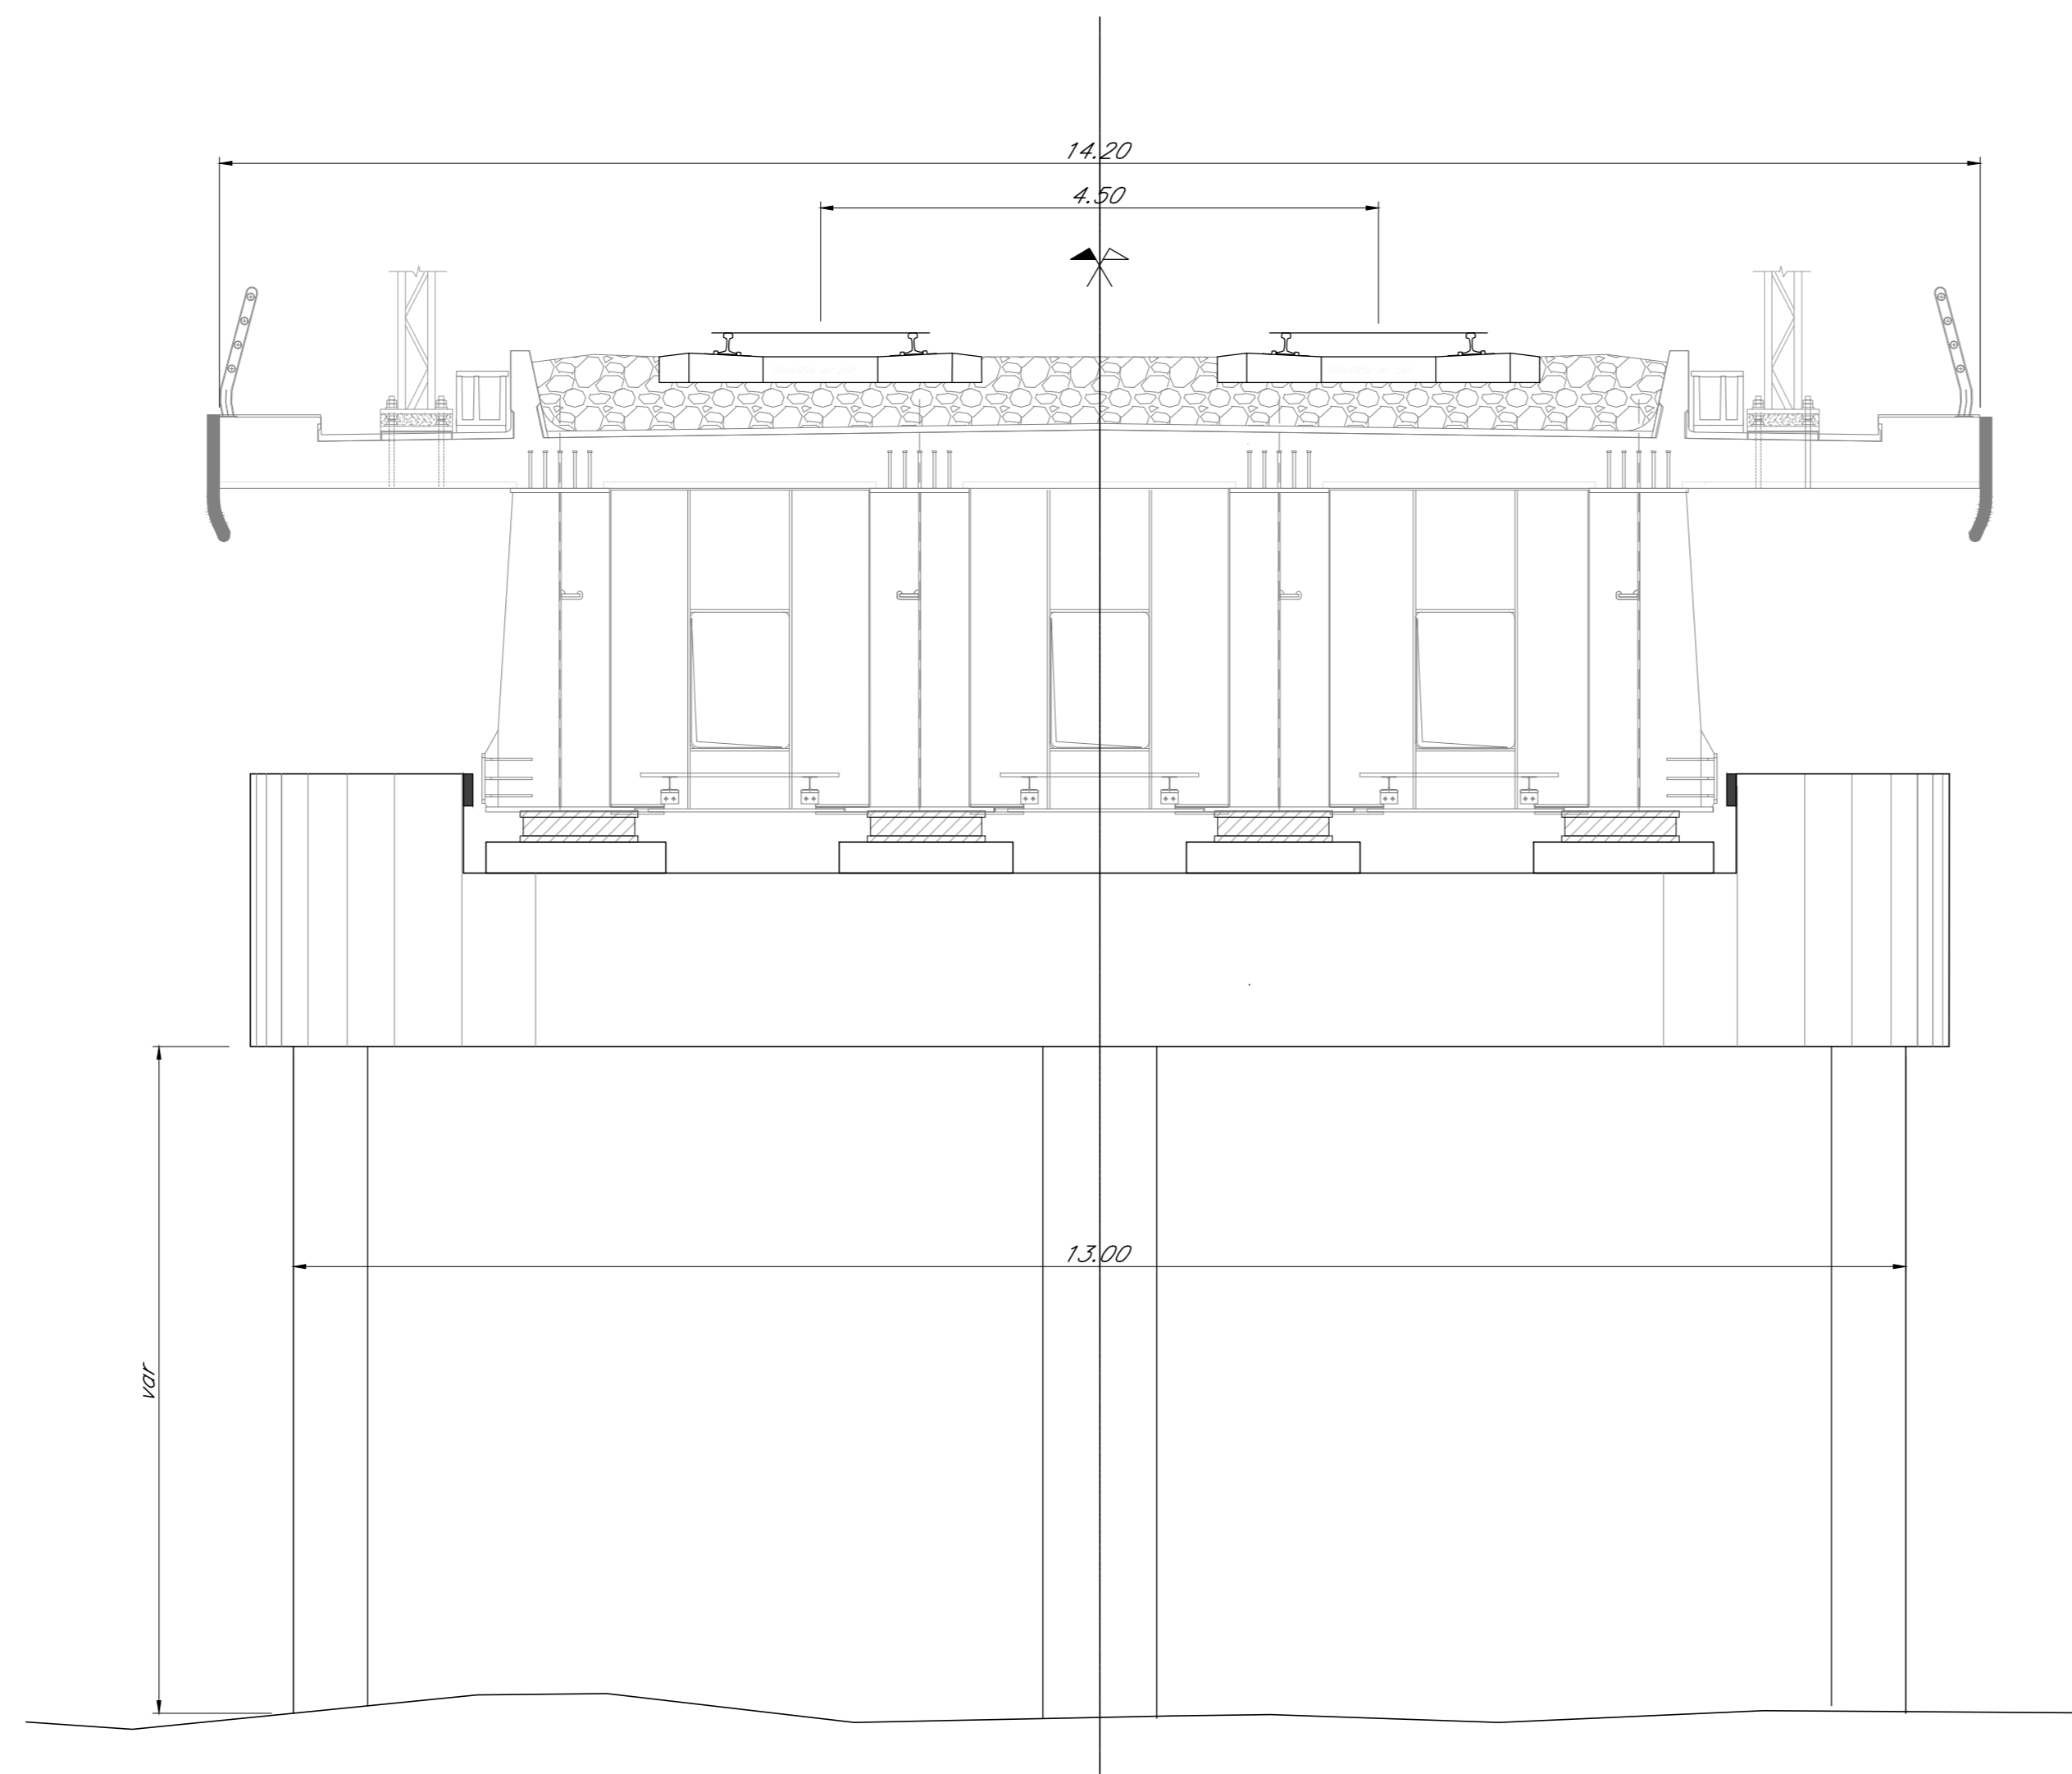

PIANTA CHIAVE

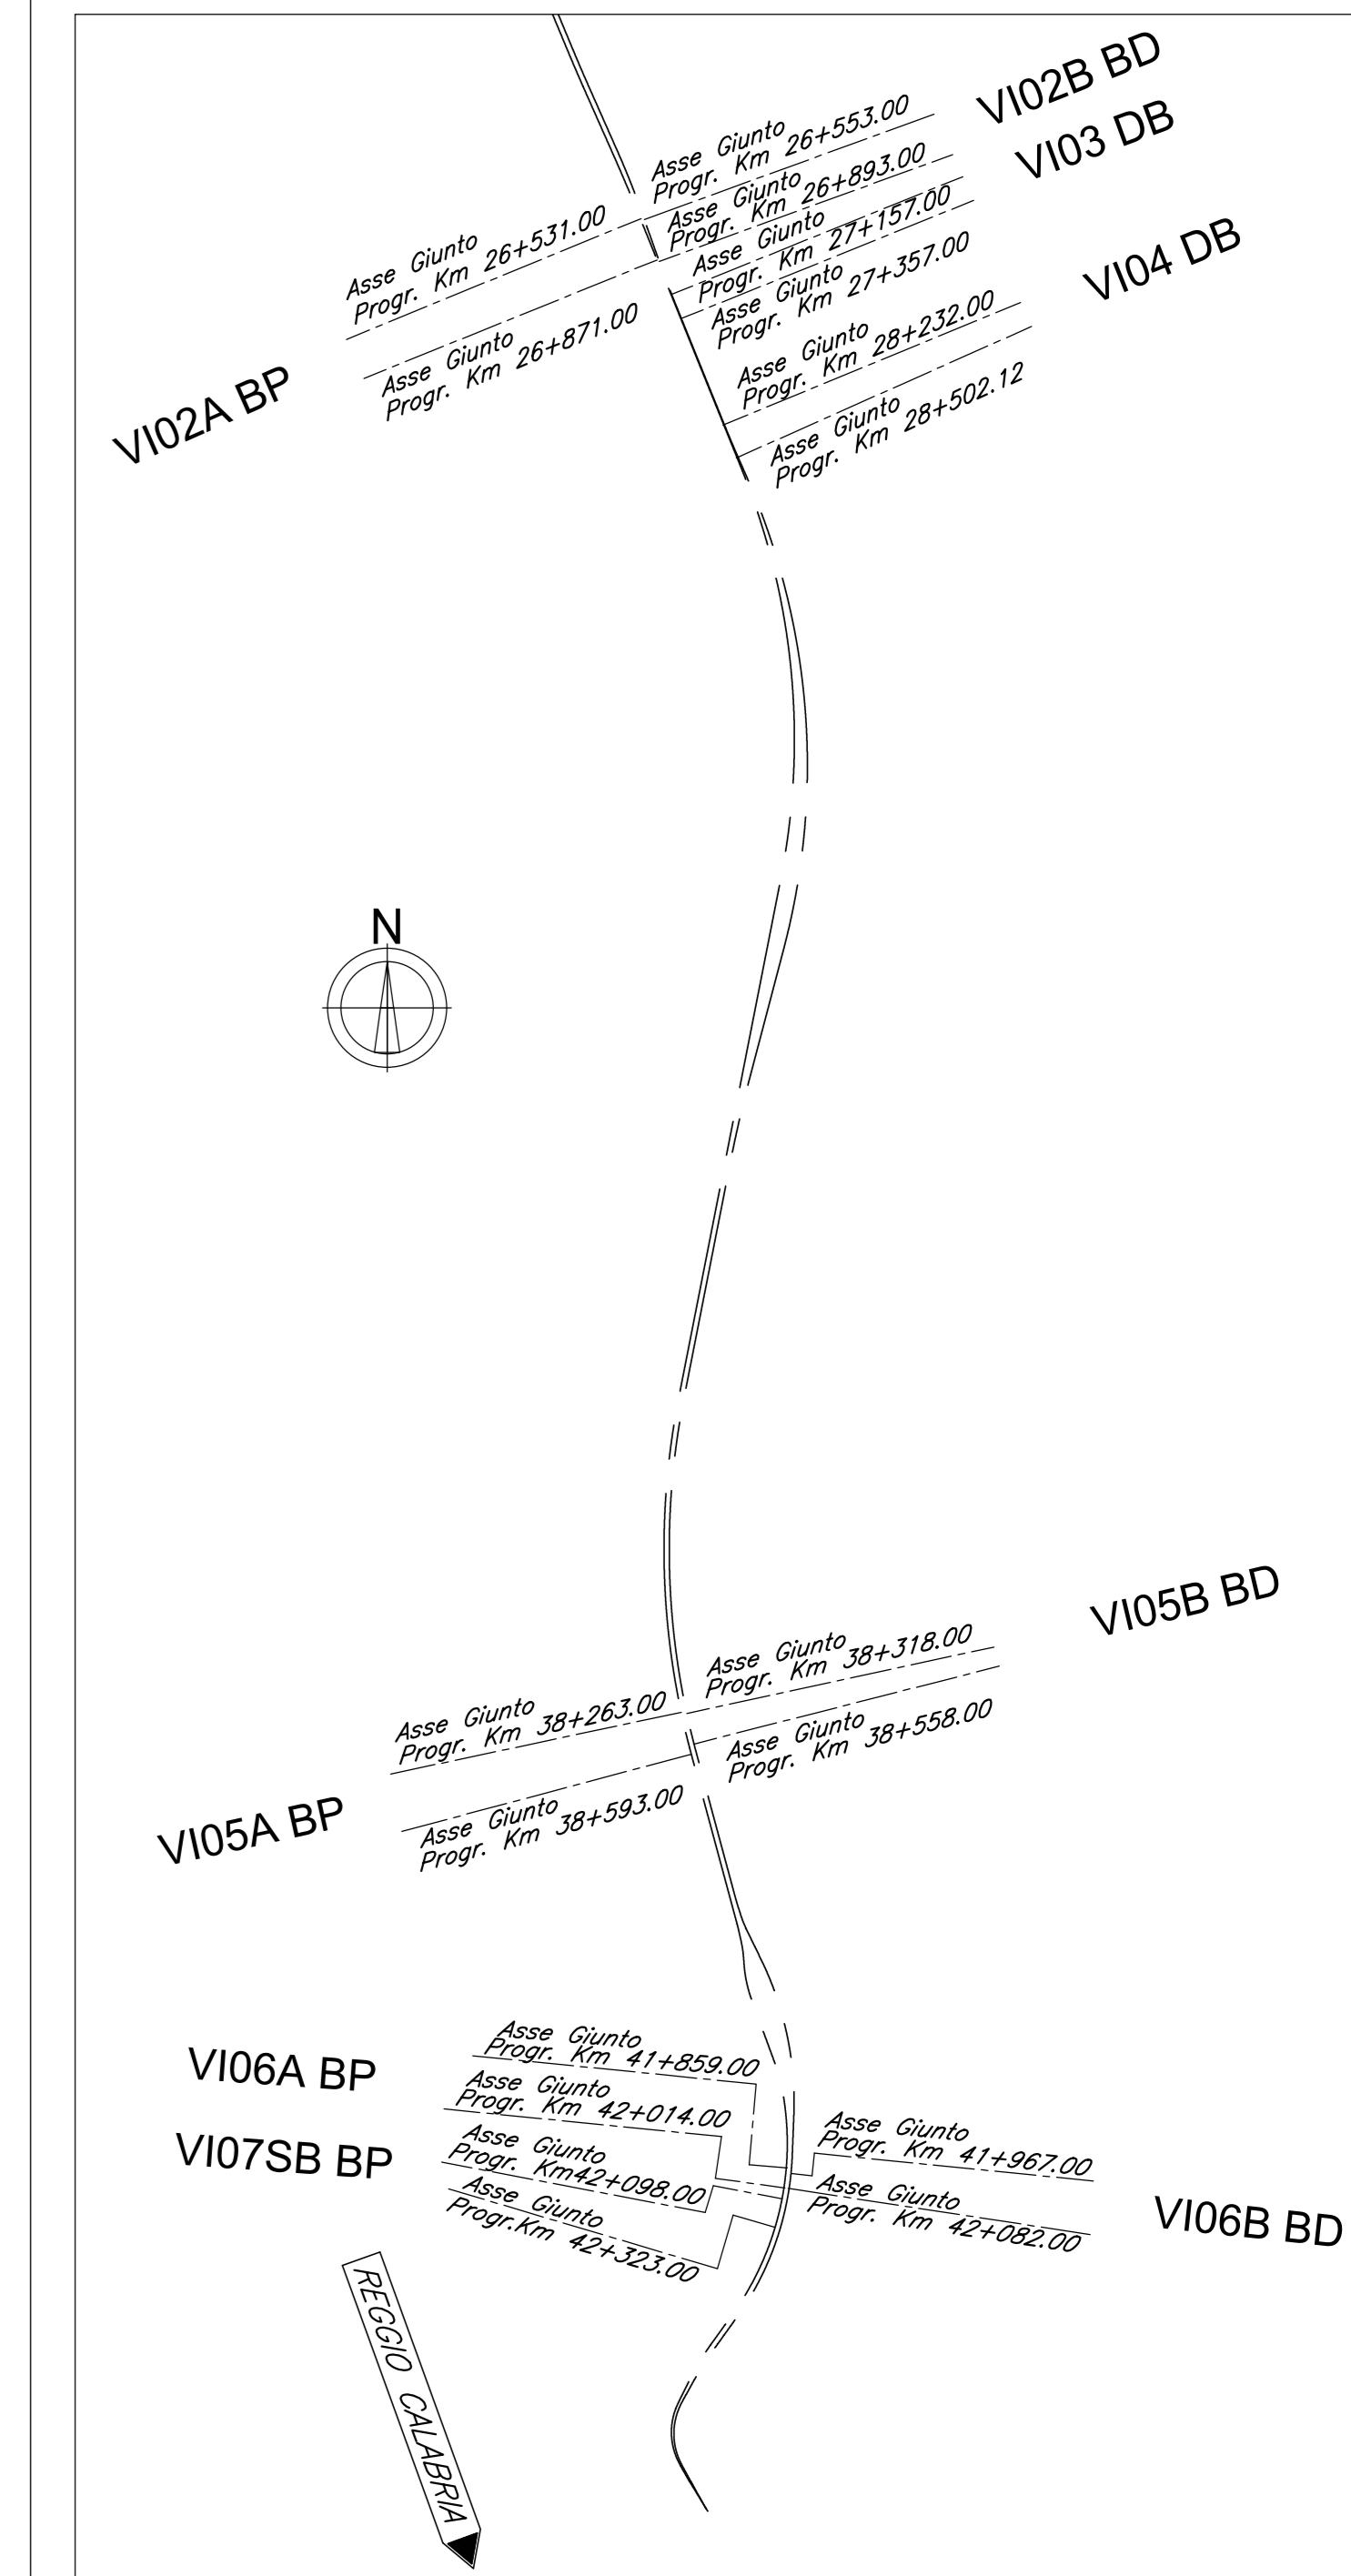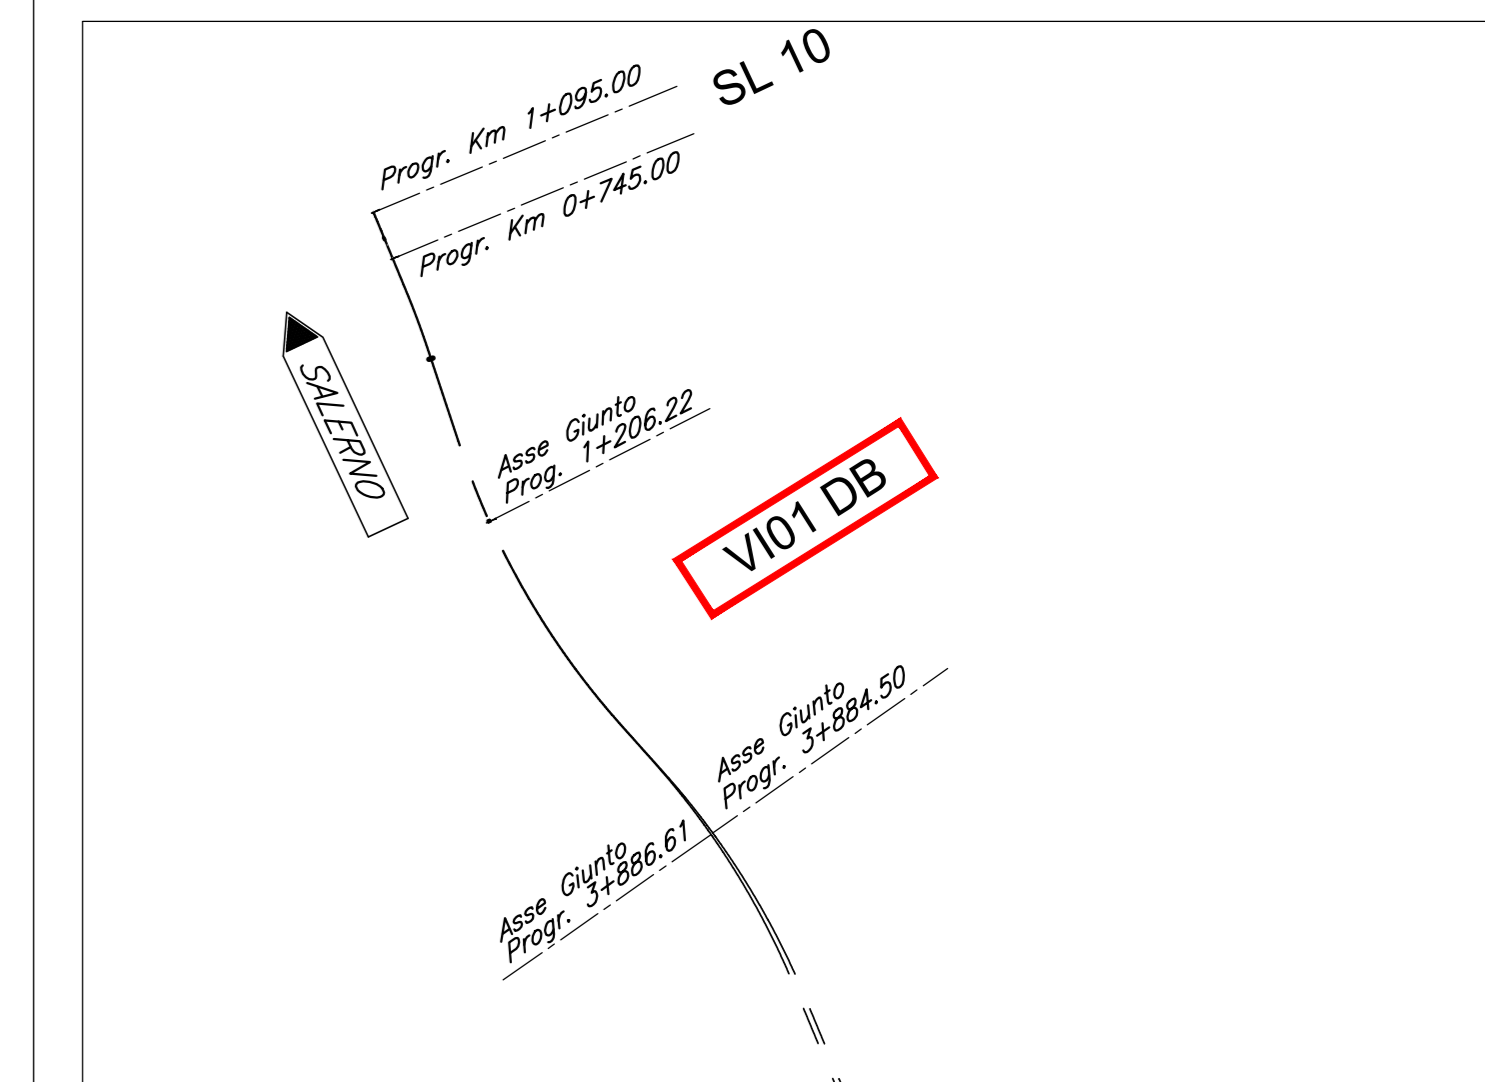

COMMITTENTE:  
**RFI**  
RETE FERROVIARIA ITALIANA  
GRUPPO FERROVIE DELLO STATO ITALIANE

PROGETTAZIONE:  
**ITALFERR**  
GRUPPO FERROVIE DELLO STATO ITALIANE

S.O. PONTI E GRANDI STRUTTURE  
 PROGETTO DI FATTIBILITA' TECNICA ED ECONOMICA  
 LINEA SALERNO - REGGIO CALABRIA  
 NUOVA LINEA AV SALERNO - REGGIO CALABRIA  
 LOTTO 1 BATTIPAGLIA - PRAIA  
 LOTTO 1C BUONABITACOLO - PRAIA  
 VIADOTTI FERROVIARI  
 VI01  
 PIANTA FONDAZIONE, PROSPETTO LONGITUDINALE E SEZIONE TIPO  
 TAV 5 di 6

SCALA:  
1:500/50

Rev.	Descrizione	Redatto	Data	Verificato	Data	Approvato	Data	Autorizzato Data
A	Emissione esecutiva	[Signature]	Luglio 2023	[Signature]	Luglio 2023	[Signature]	Luglio 2023	Luglio 2023

File: RC2AC1R00PZV0100005A.dwg n. Elab.: