
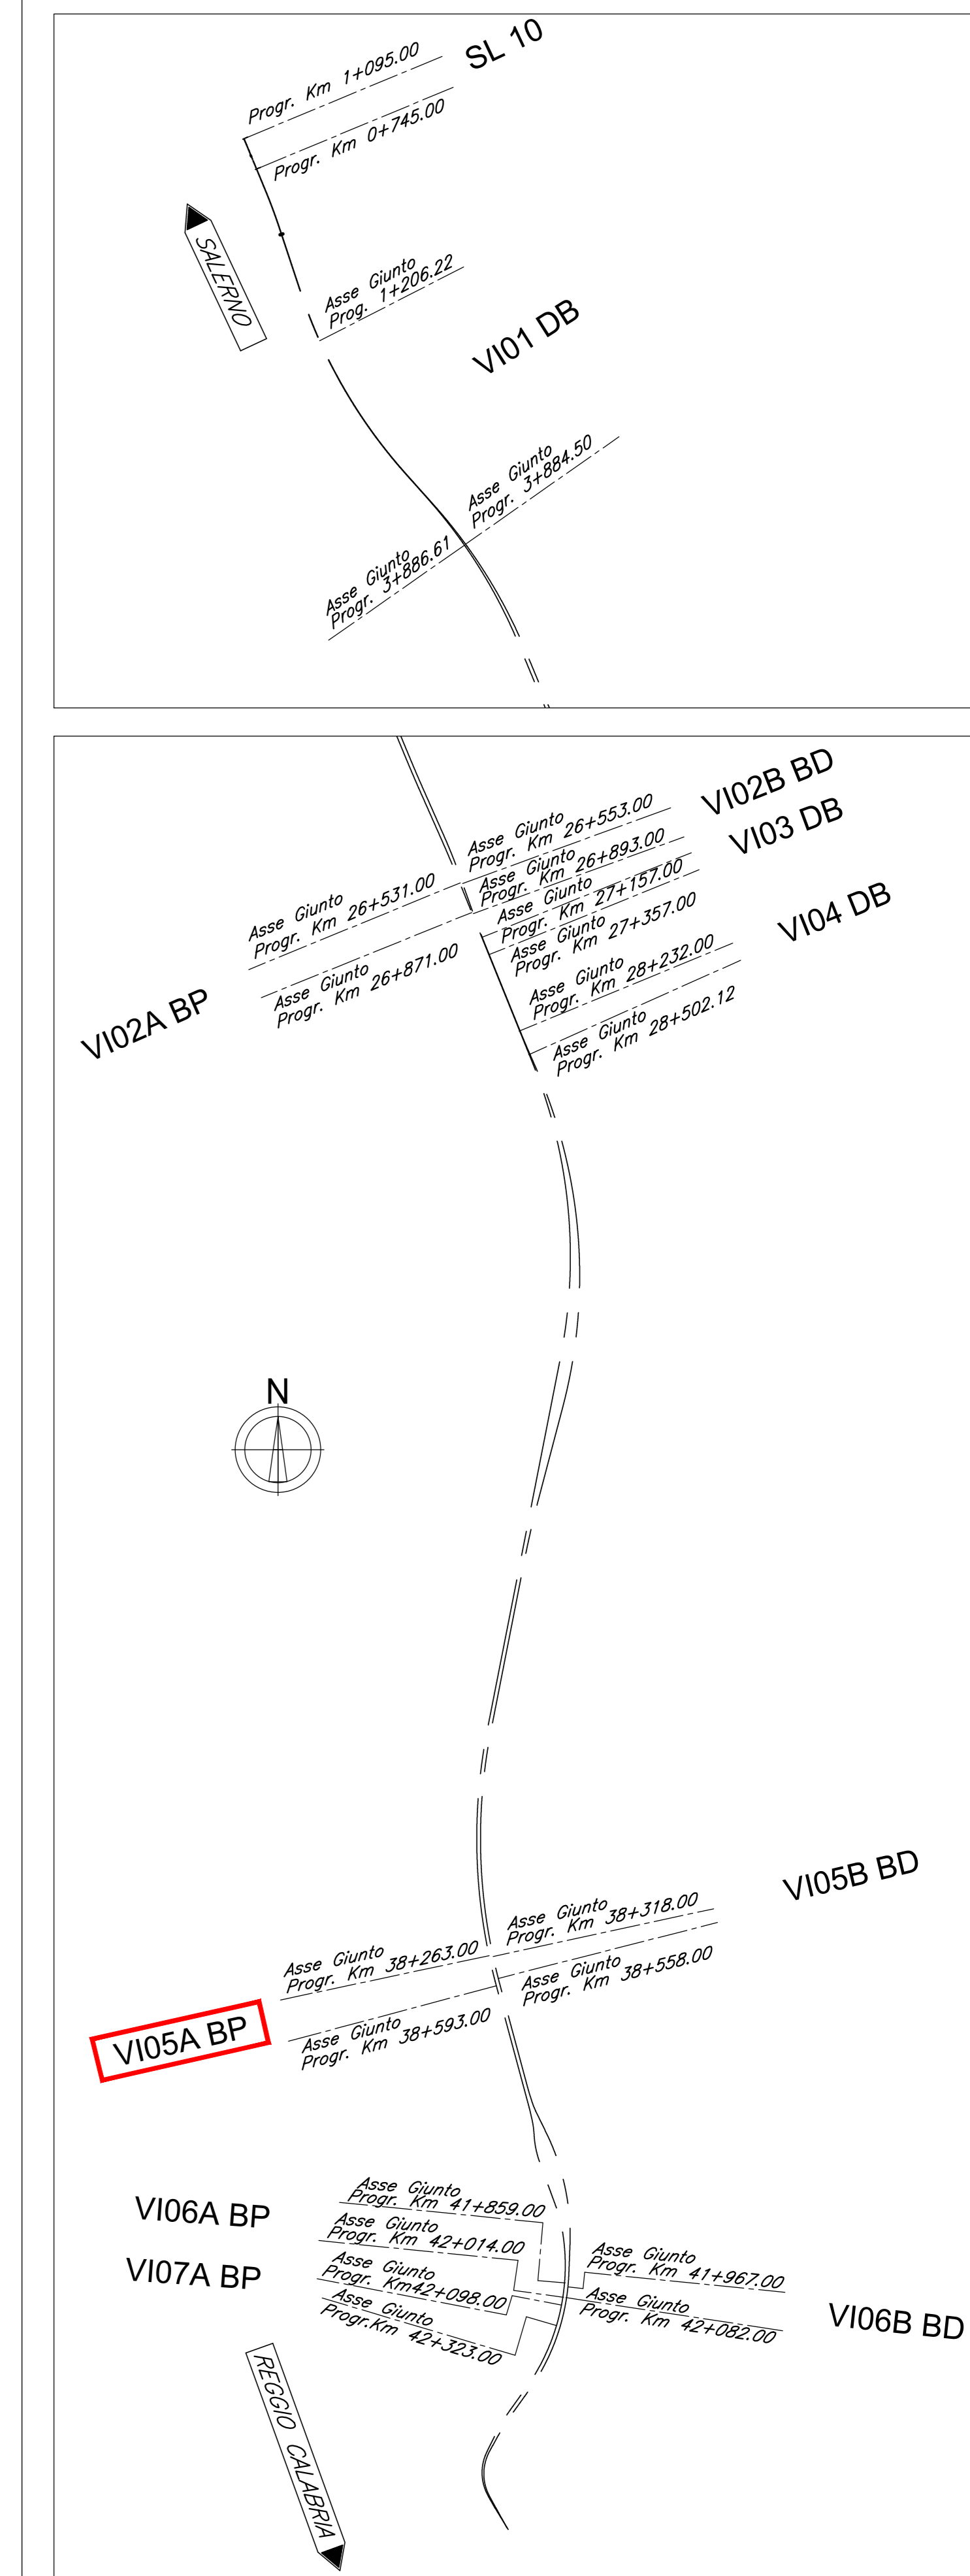


SEZIONE TRASVERSALE PILA

CAMPATA L=45.00m

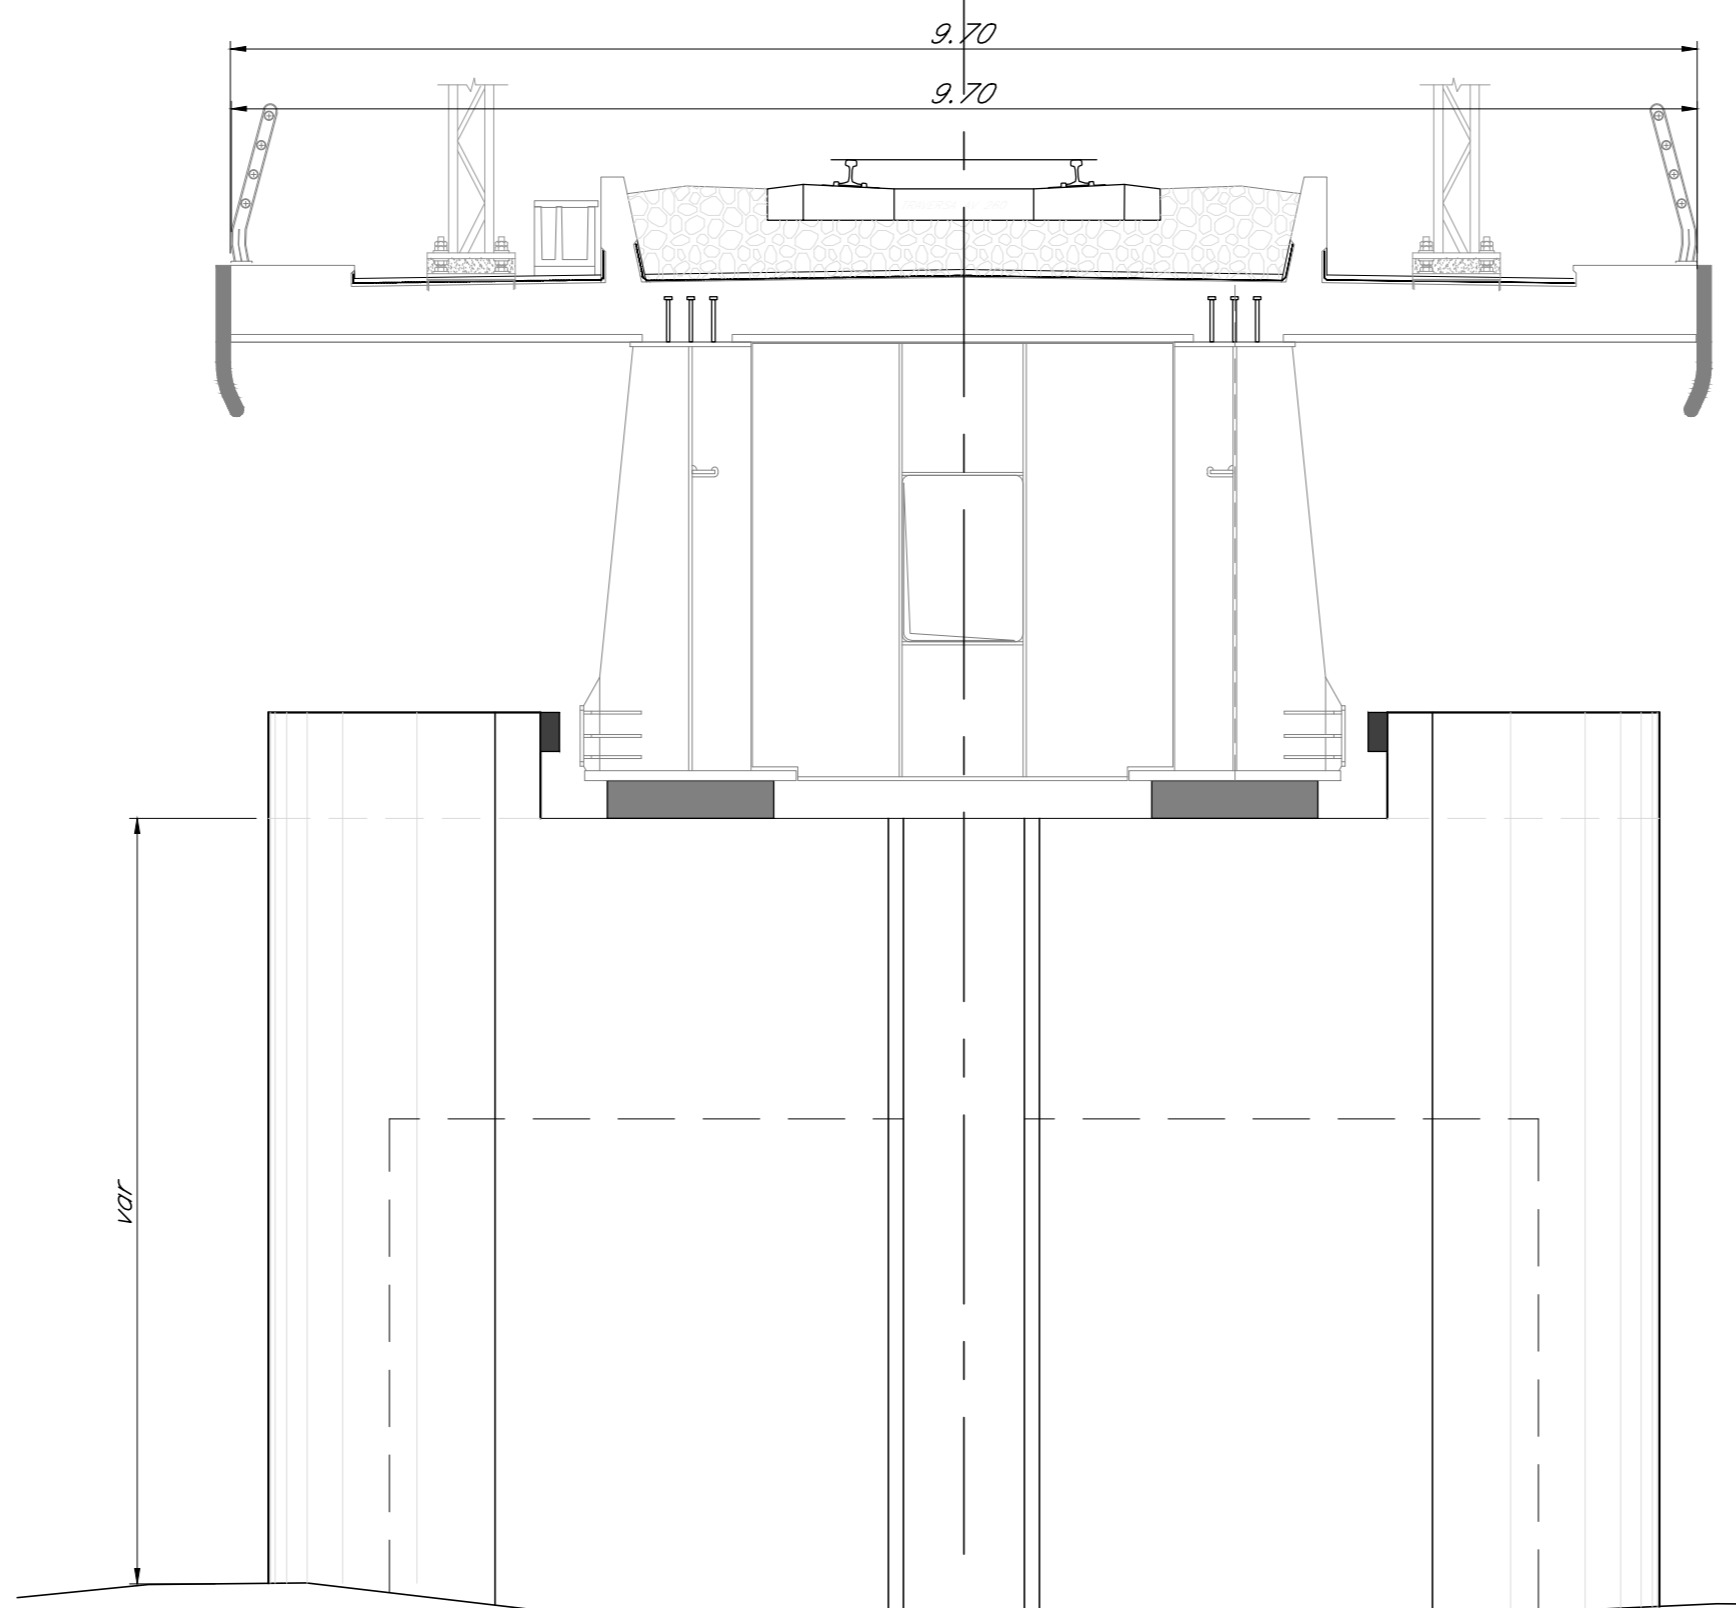

COMMITTENTE: **RFI** RETE FERROVIARIA ITALIANA GRUPPO FERROVIE DELLO STATO ITALIANE

PROGETTAZIONE: **ITALFERR** GRUPPO FERROVIE DELLO STATO ITALIANE

S.O. PONTI E GRANDI STRUTTURE

PROGETTO DI FATTIBILITA' TECNICA ED ECONOMICA

LINEA SALERNO - REGGIO CALABRIA
NUOVA LINEA AV SALERNO - REGGIO CALABRIA
LOTTO 1 BATTIPAGLIA - PRAIA
LOTTO 1C BUONABITACOLO - PRAIA

VIADOTTI FERROVIARI

V105-A
 PIANTE FONDAZIONE, PROSPETTO LONGITUDINALE E SEZIONE TIPO

SCALA: 1:500/50

COMMESSA	LOTTO	FASE	ENTE	TIPO DOC.	OPERA/DISCIPLINA	PROGR.	REV.
RC2A	C1	R	09	PZ	V10500	001	A

Rev.	Descrizione	Redatto	Data	Verificato	Data	Approvato	Data	Autorizzato Data
A	Emissione esecutiva	[Signature]	Luglio 2023	[Signature]	Luglio 2023	[Signature]	Luglio 2023	Luglio 2023

File: RC2AC1R00PZV1050001A.dwg n. Etab.: _____