


SALERNO

### PIANTA FONDAZIONE

Scala 1:500

REGGIO CALABRIA

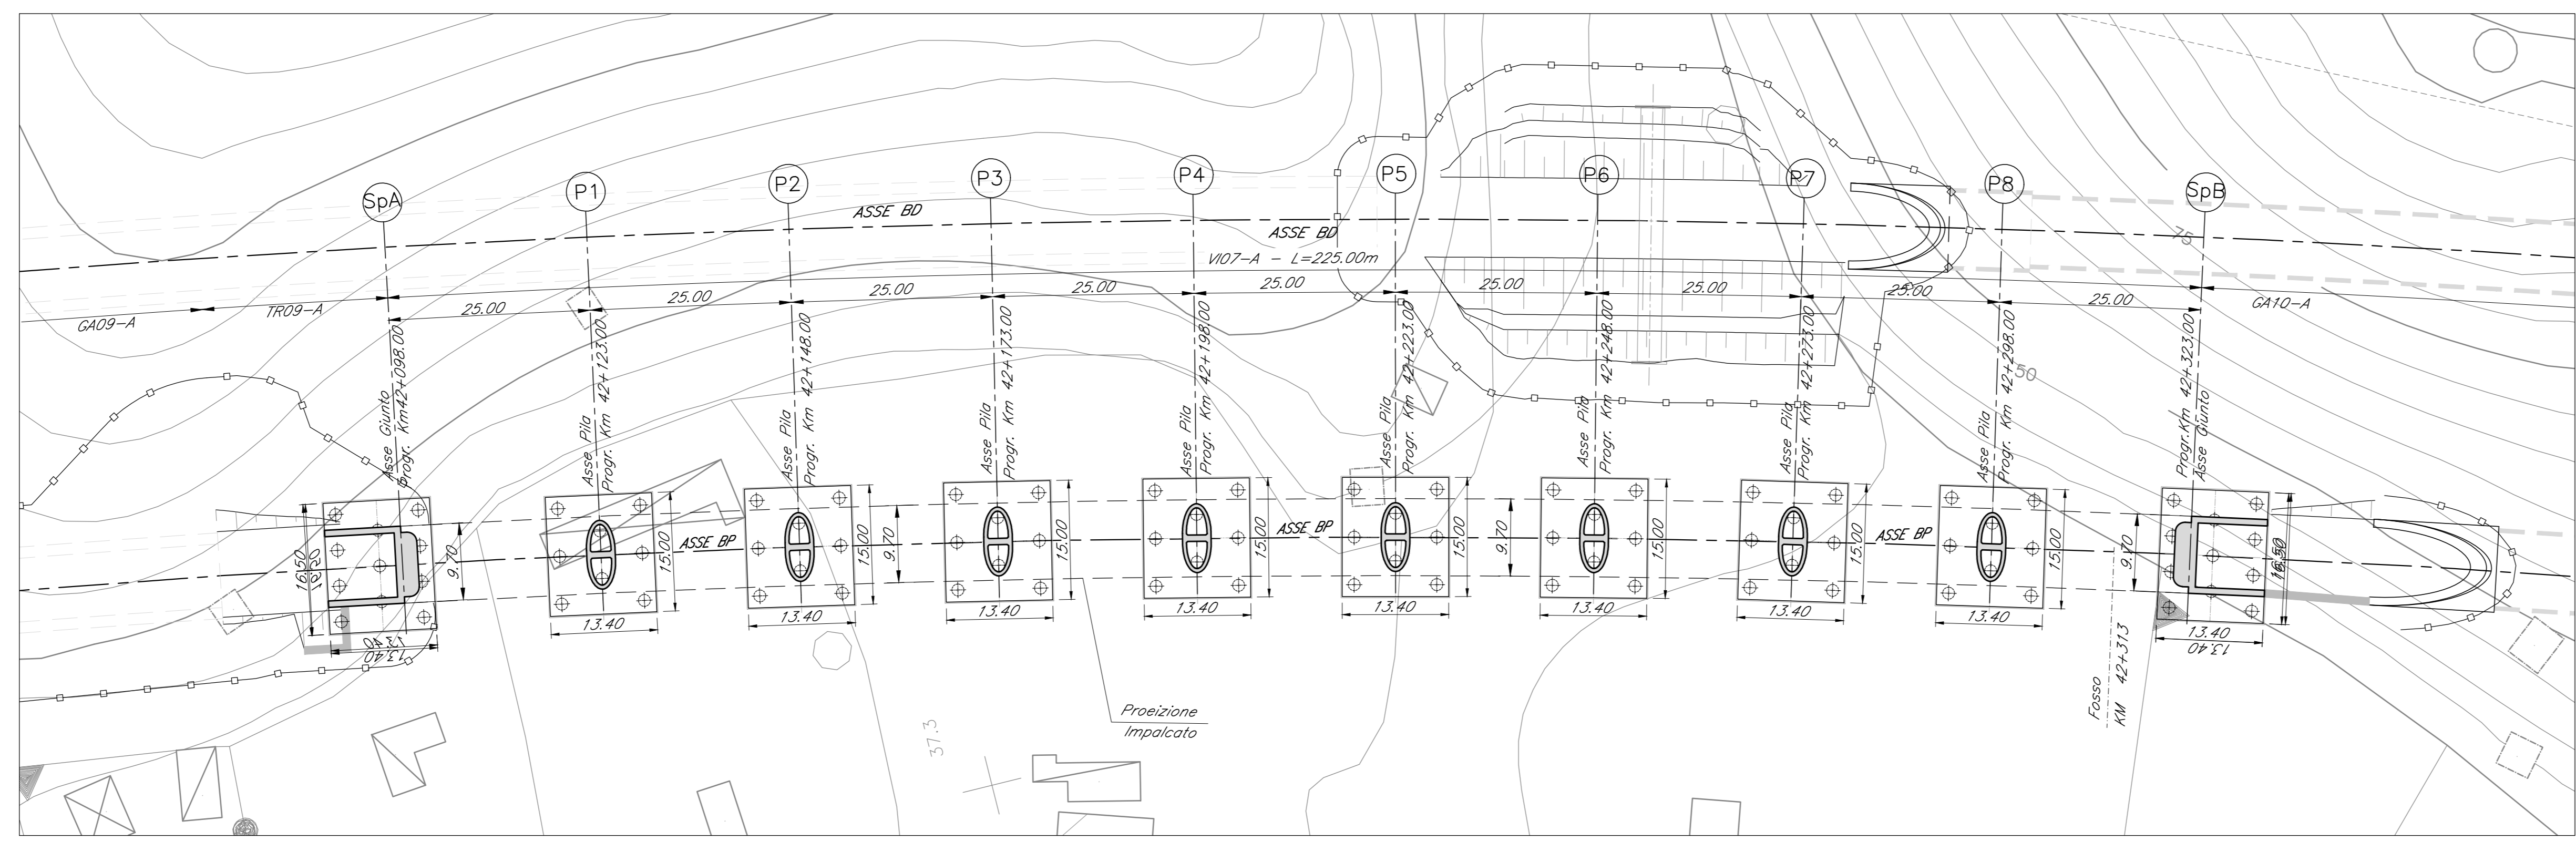


SALERNO

### PROSPETTO LONGITUDINALE


Scala 1:500

REGGIO CALABRIA


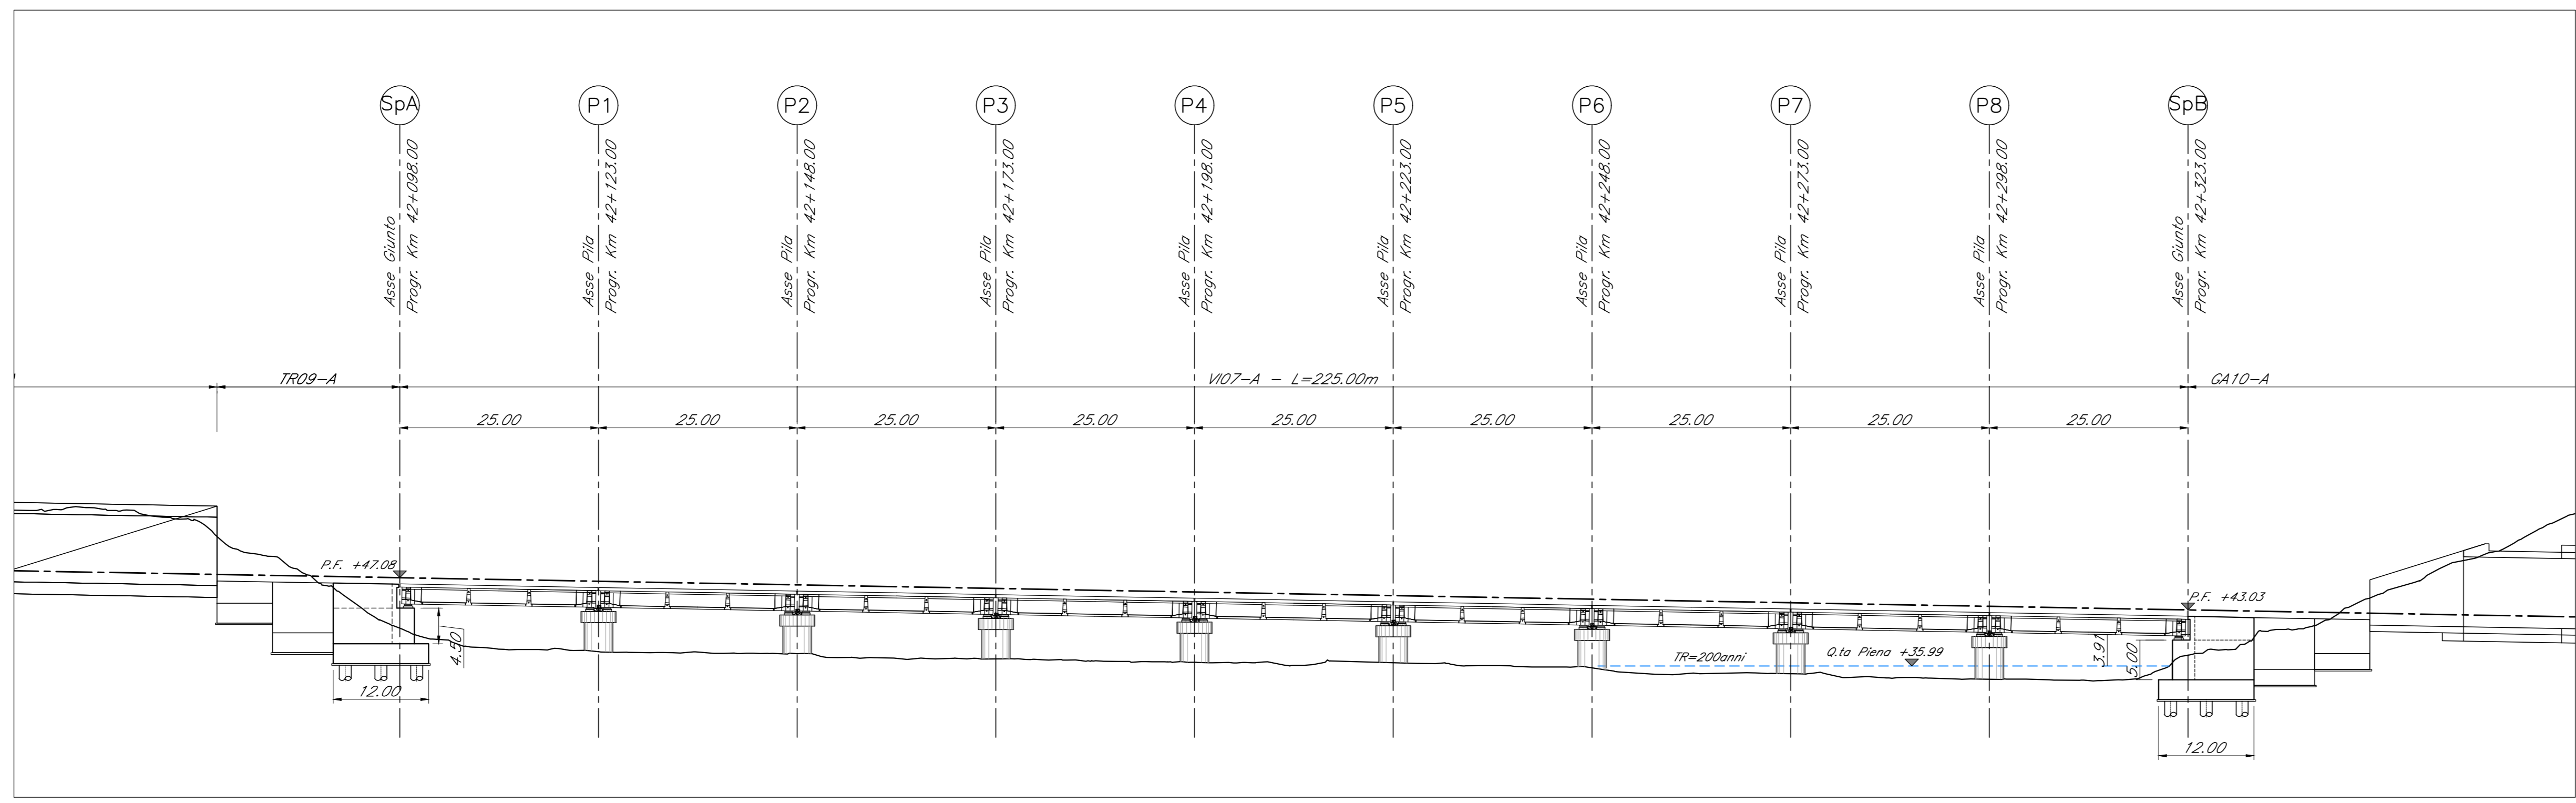


### SEZIONE TRASVERSALE PILA CAMPATA L=25.00m

Scala 1:50

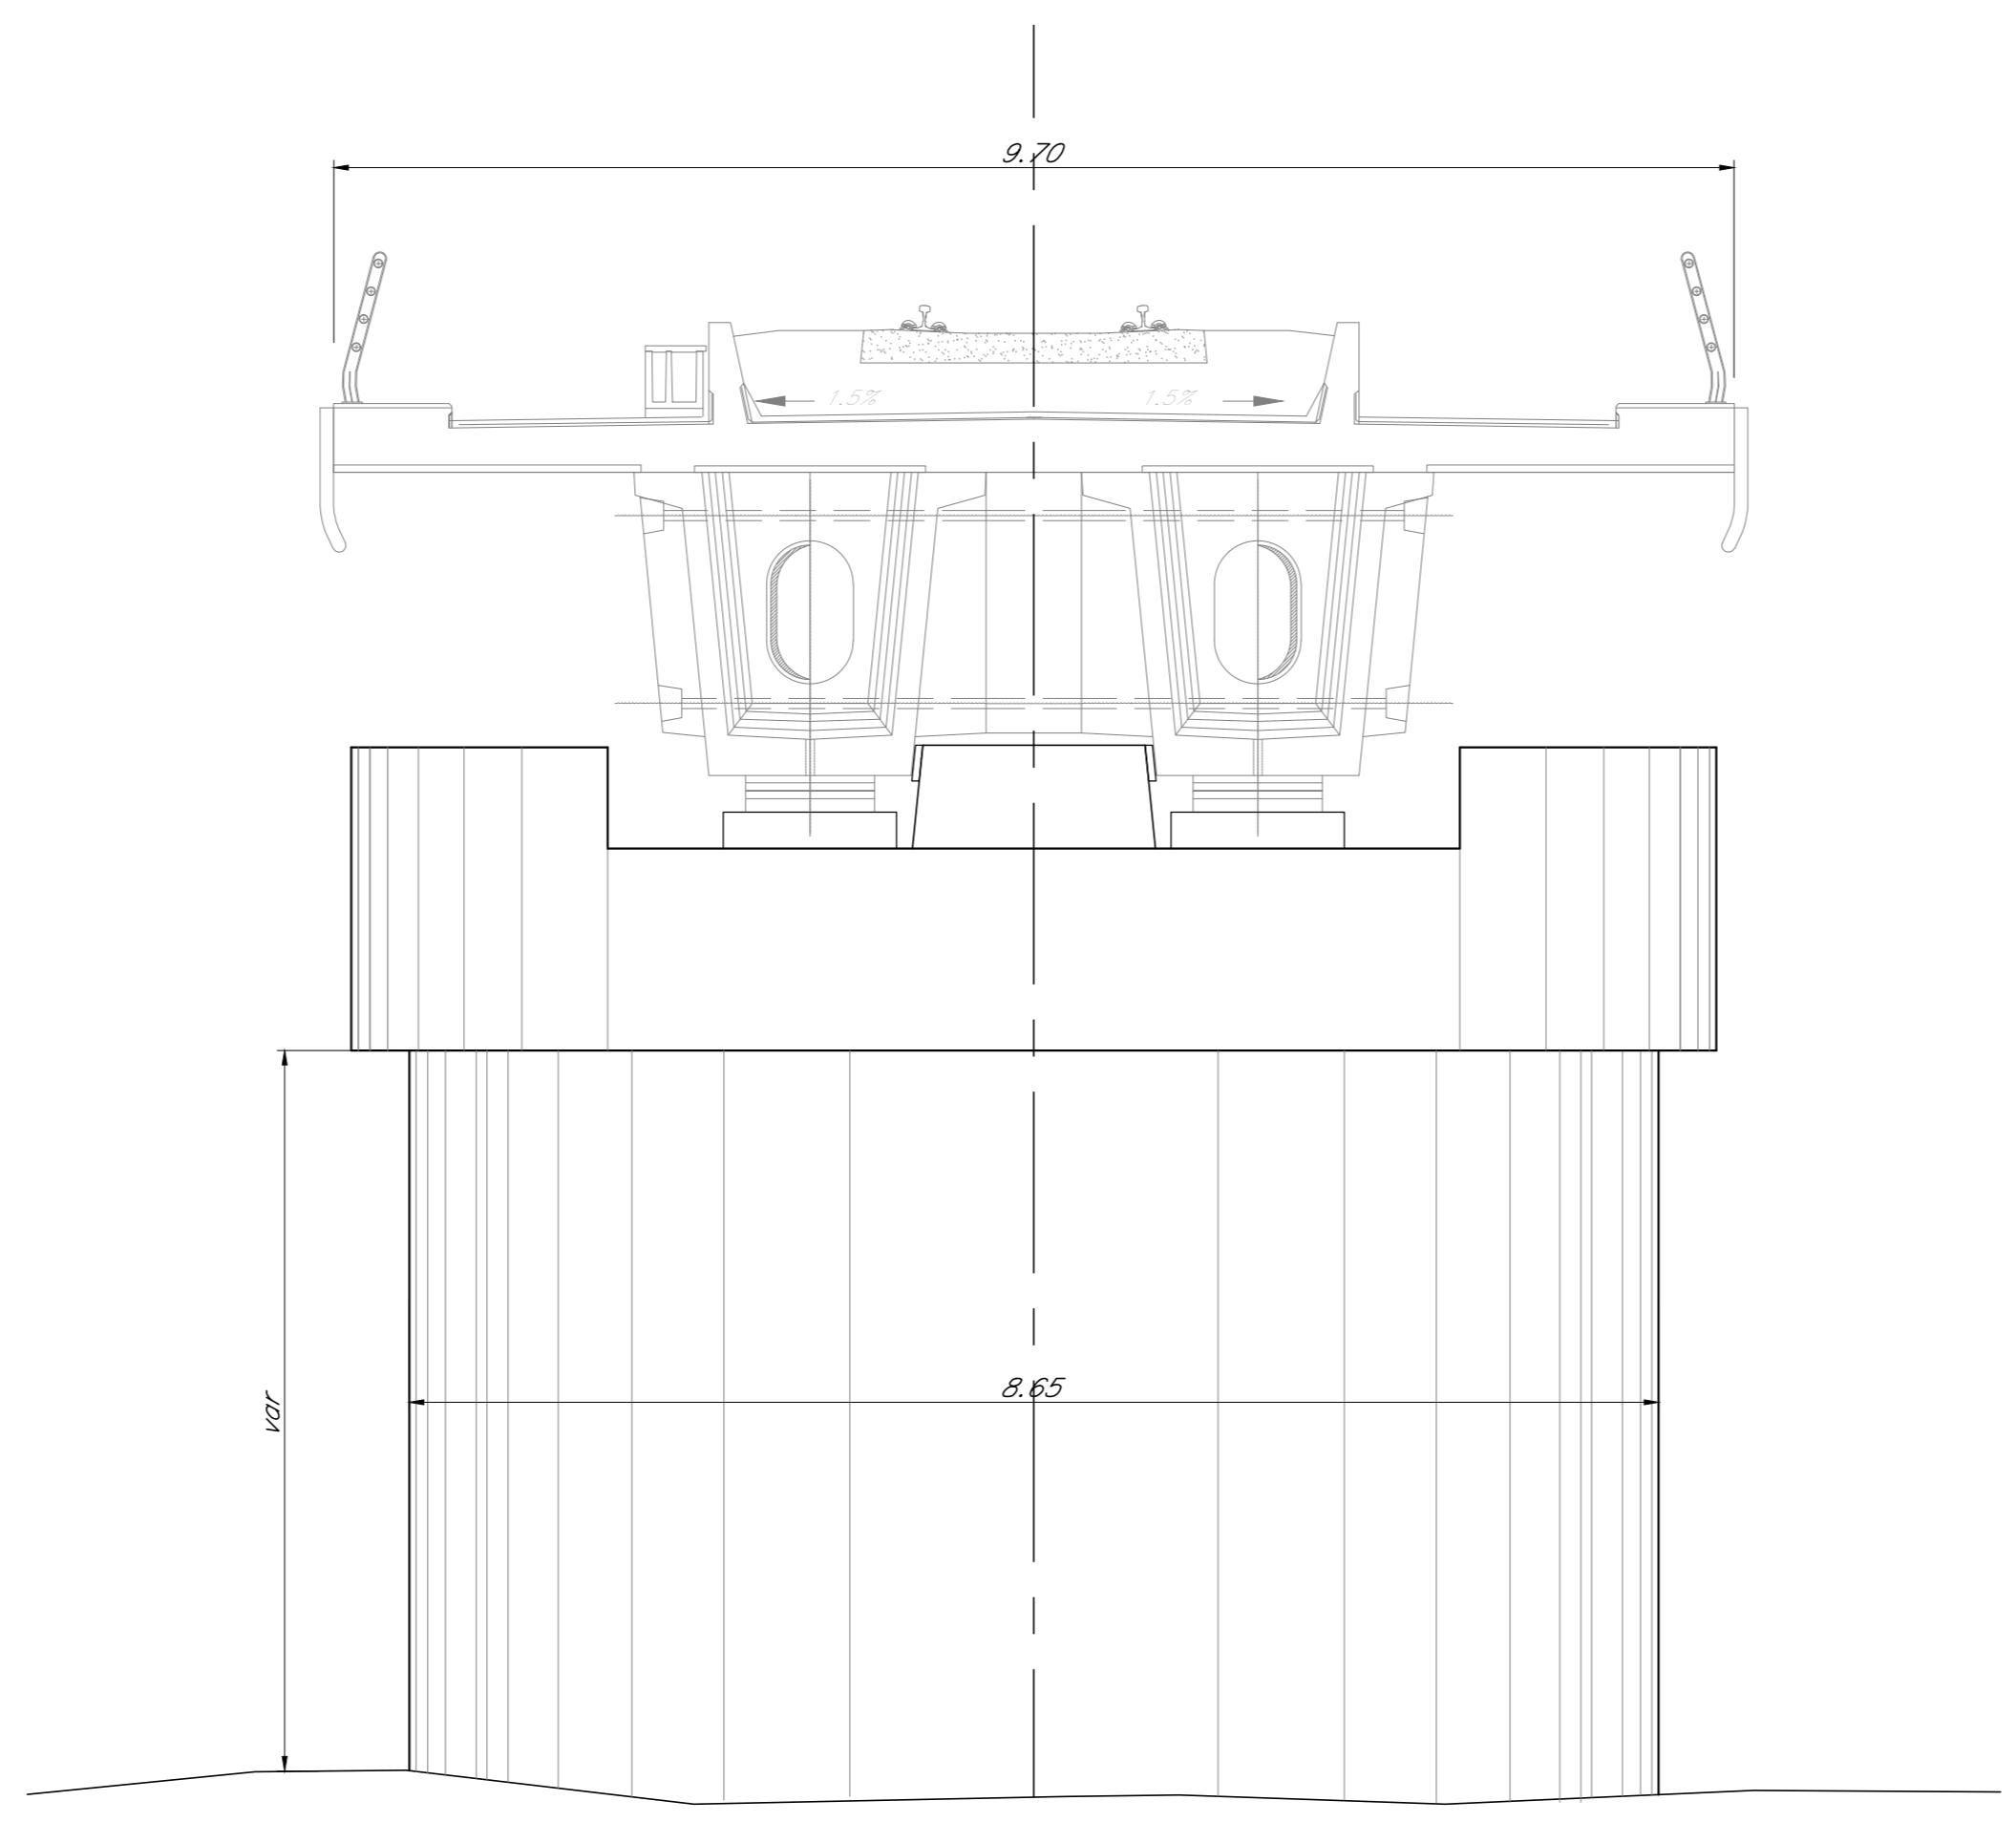

### PIANTA CHIAVE

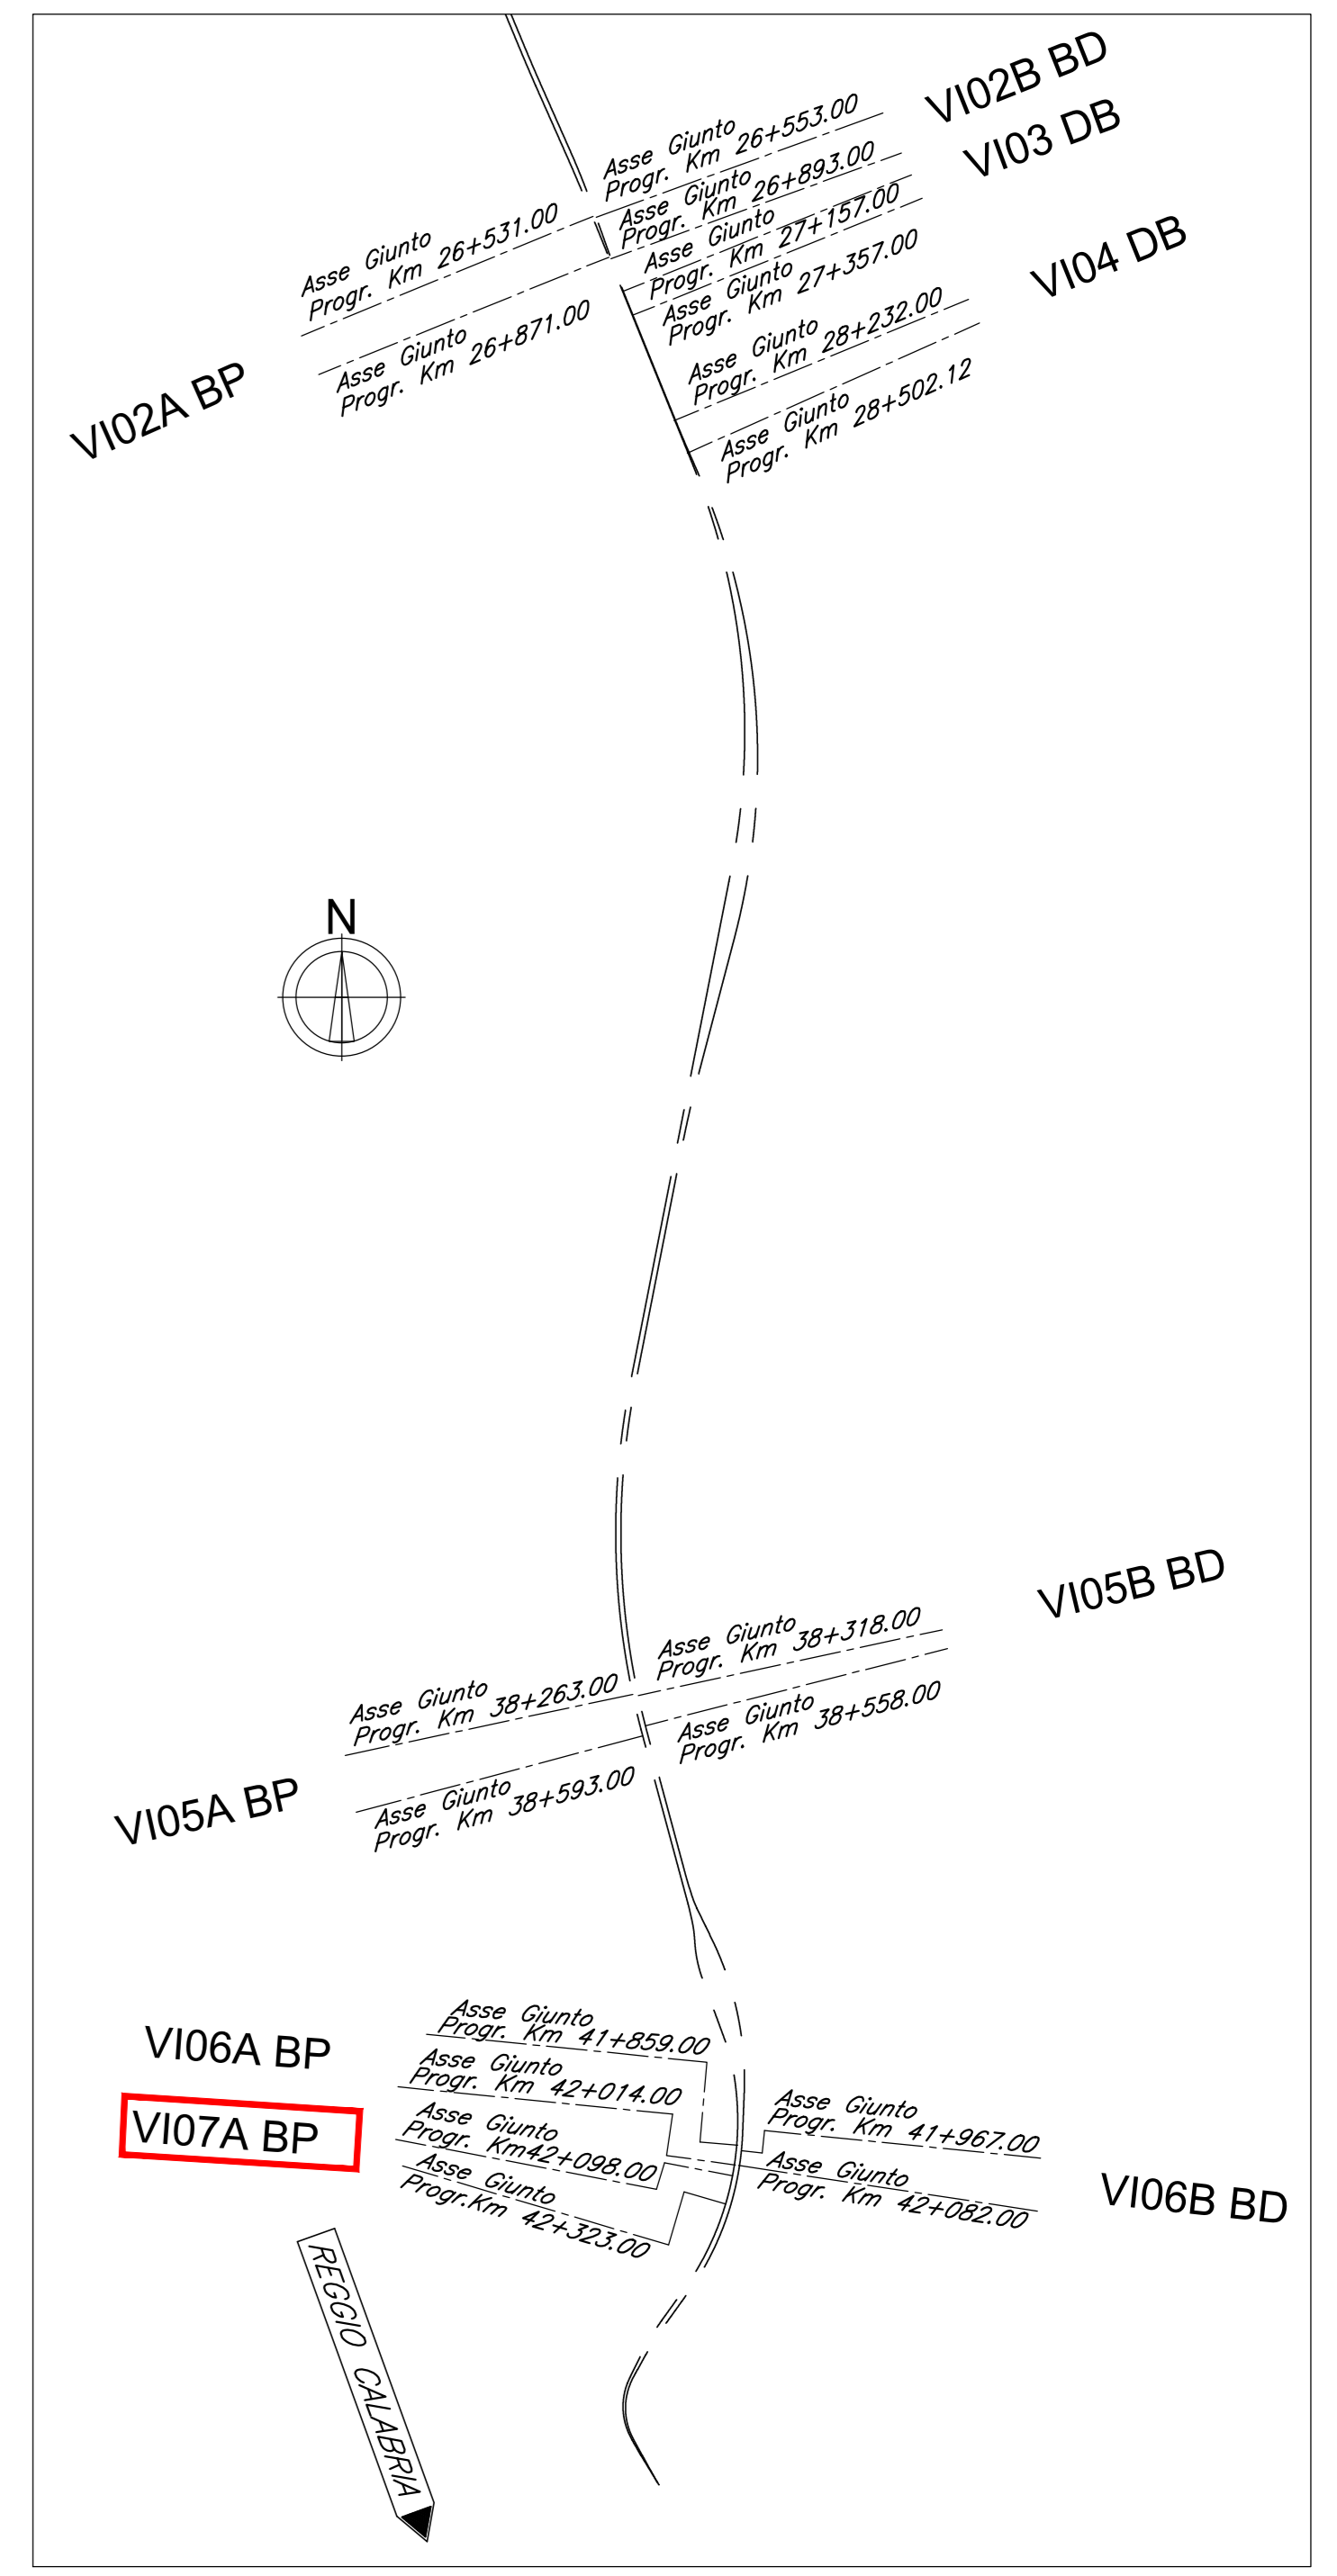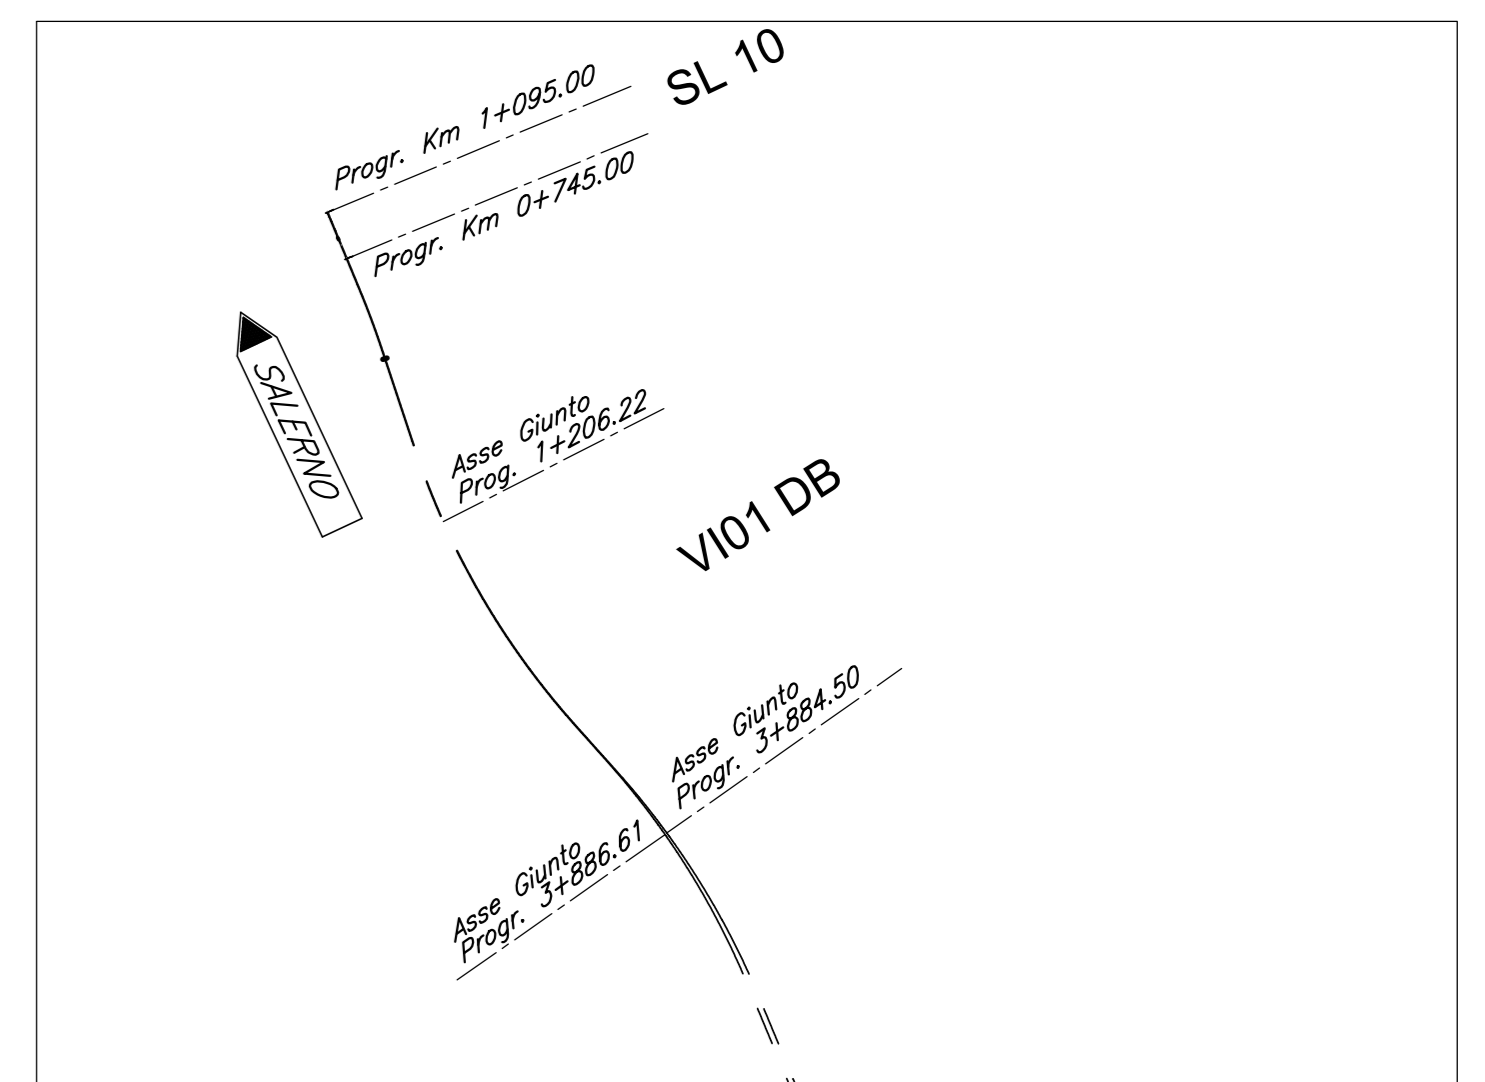

COMMITTENTE: **RFI** RETE FERROVIARIA ITALIANA GRUPPO FERROVIE DELLO STATO ITALIANE

PROGETTAZIONE: **ITALFERR** GRUPPO FERROVIE DELLO STATO ITALIANE

S.O. PONTI E GRANDI STRUTTURE

PROGETTO DI FATTIBILITA' TECNICA ED ECONOMICA

LINEA SALERNO - REGGIO CALABRIA  
NUOVA LINEA AV SALERNO - REGGIO CALABRIA  
LOTTO 1 BATTIPAGLIA - PRAIA  
LOTTO 1C BUONABITACOLO - PRAIA  
VIADOTTI FERROVIARI

VI07-A  
PIANTA FONDAZIONE, PROSPETTO LONGITUDINALE E SEZIONE TIPO

SCALA: 1:500/50

COMMESSA	LOTTO	FASE	ENTE	TIPO DOC.	OPERA/DISCIPLINA	PROGR.	REV.
RC2A	C1	R	09	PZ	VI0700	001	A

Rev.	Descrizione	Redatto	Data	Verificato	Data	Approvato	Data	Autorizzato Data
A	Emissione esecutiva	[Signature]	Luglio 2003	[Signature]	Luglio 2003	[Signature]	Luglio 2003	Luglio 2003

File: RC2AC1R00PZV070001A.dwg n. Etab.: \_\_\_\_\_