Firmato digitalmente da:
Micaela Giovanniello
Data: 20/07/2023 18:15:47

STRALCIO PLANIMETRICO

Scala 1:1000

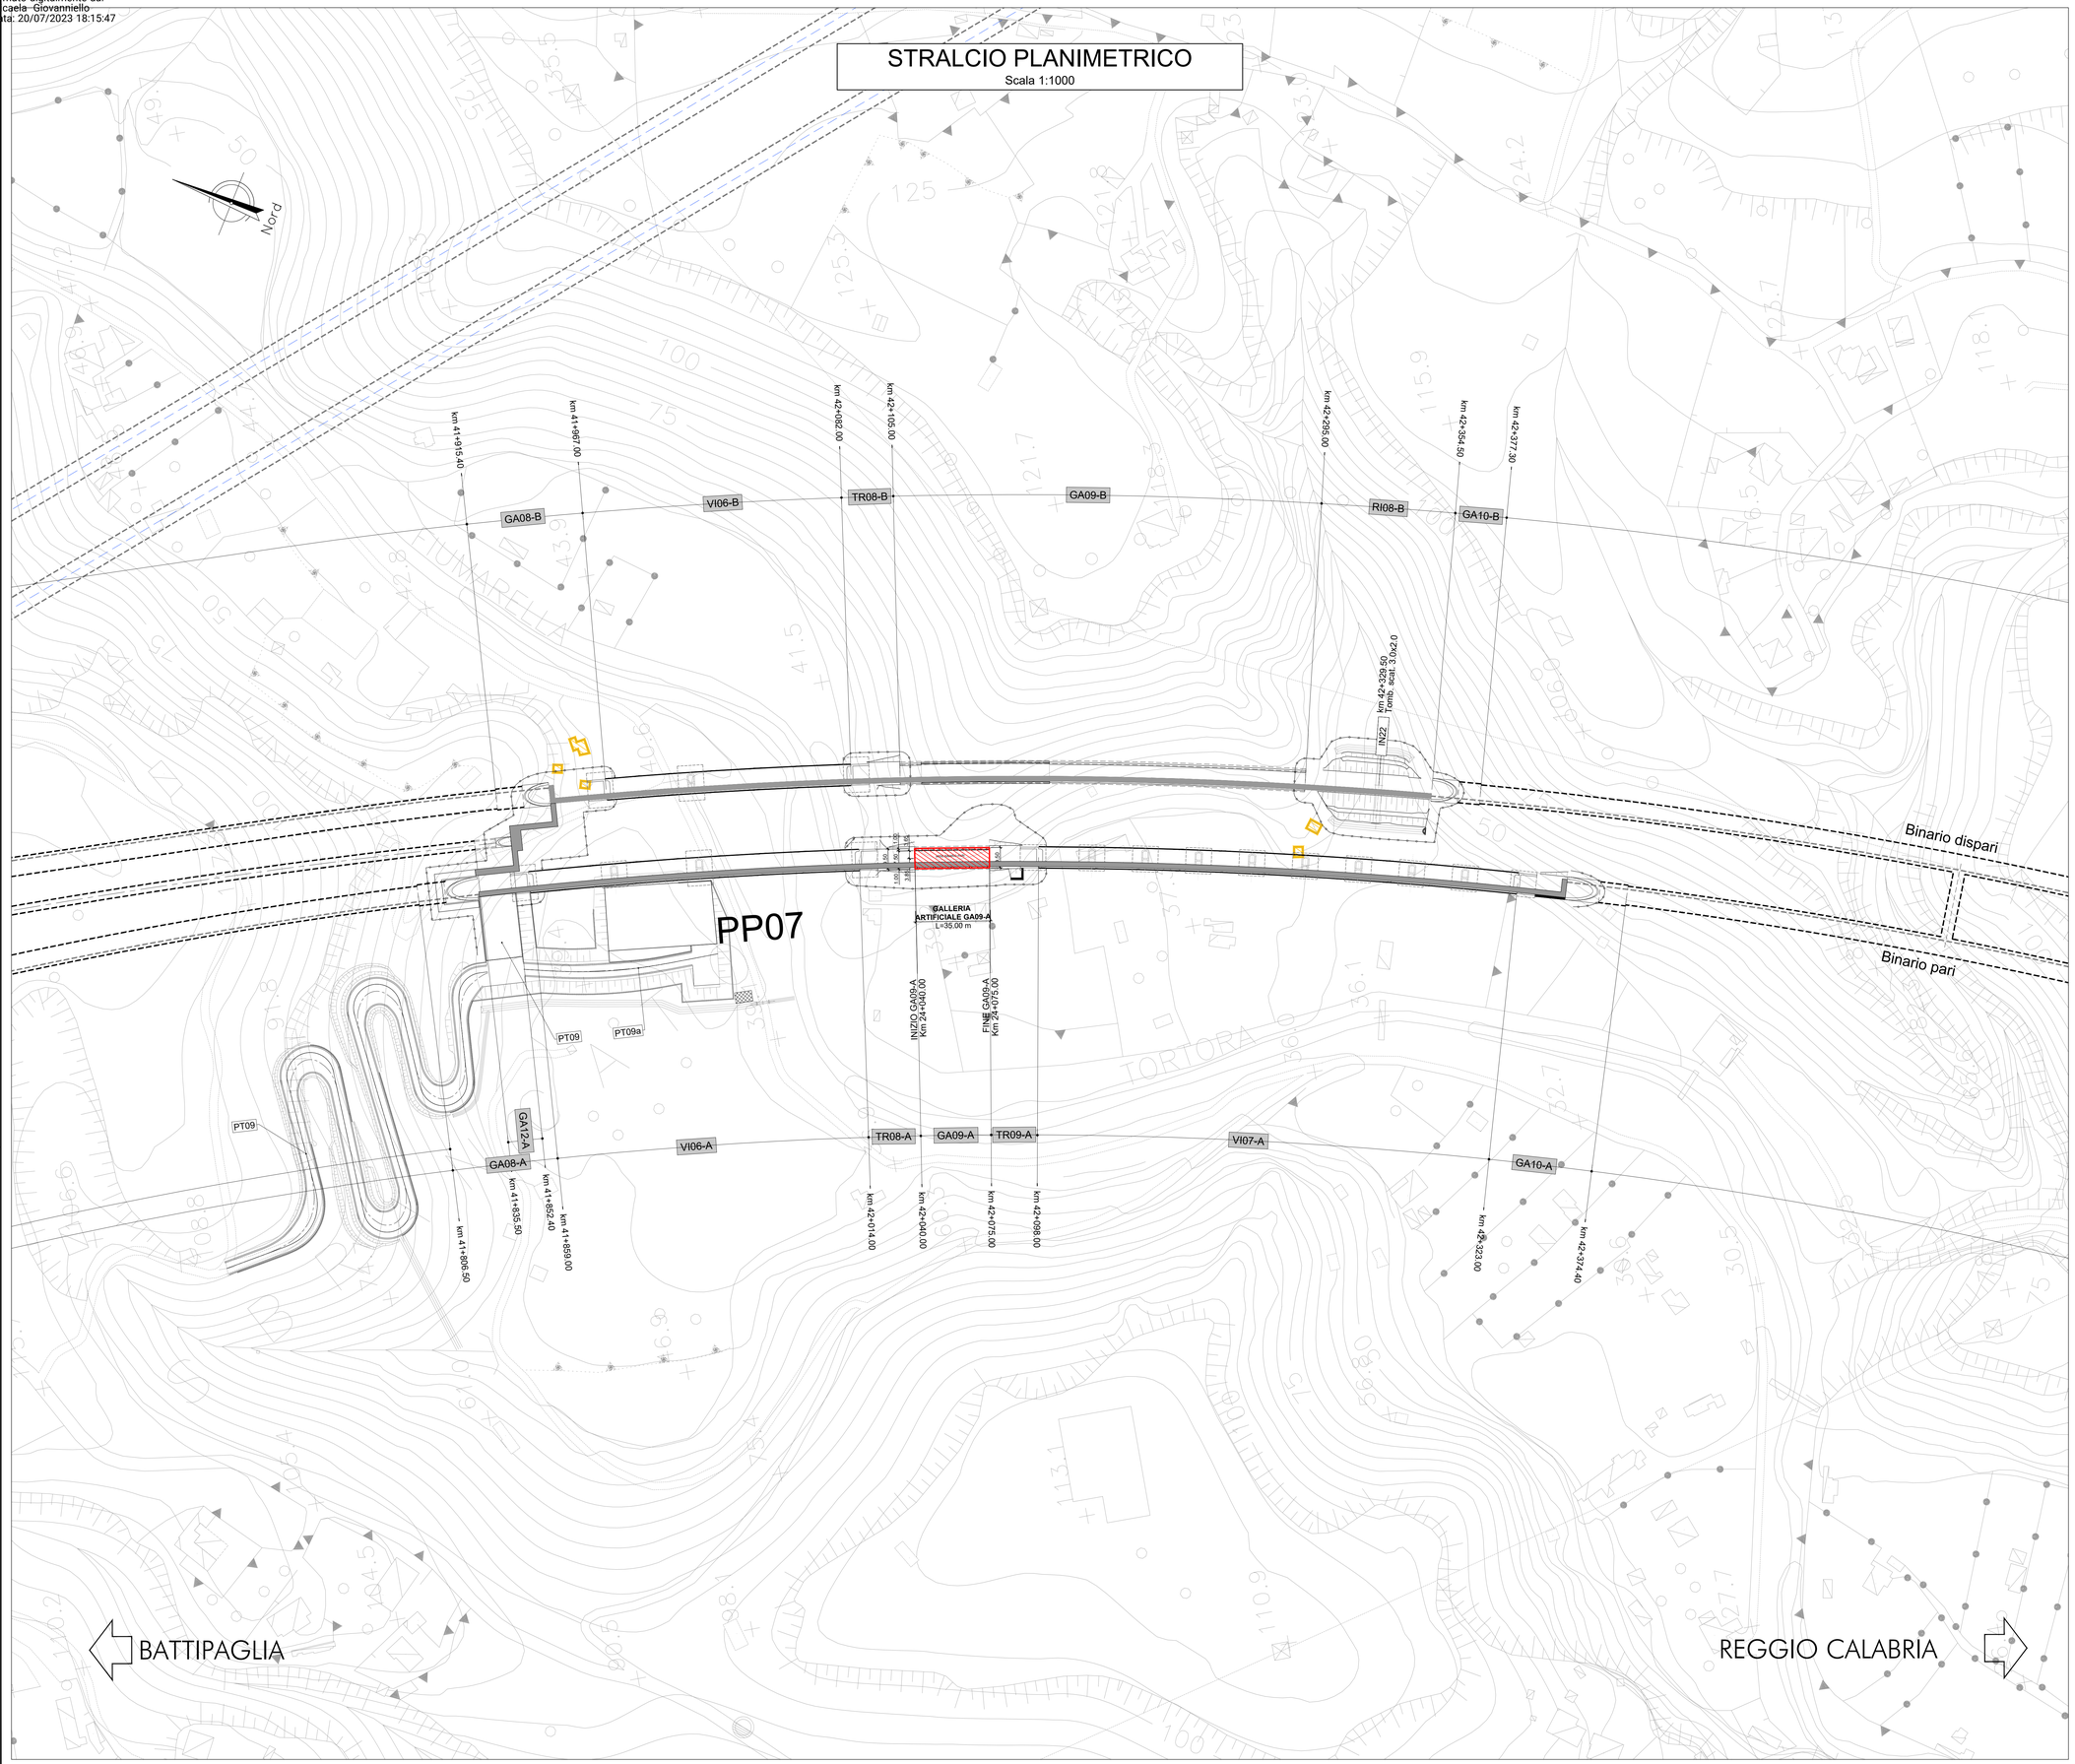

PIANTA CHIAVE

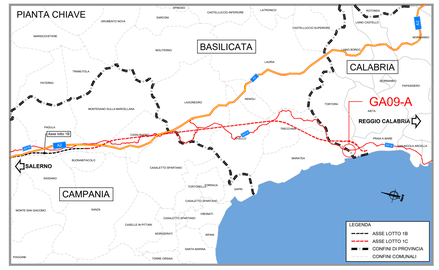

LEGENDA

DEMOLIZIONI

COMMITTENTE:

RFI RETE FERROVIARIA ITALIANA
GRUPPO FERROVIE DELLO STATO ITALIANE

PROGETTAZIONE:

ITALFERR
GRUPPO FERROVIE DELLO STATO ITALIANE

U.O. OPERE GEOTECNICHE

PROGETTO DI FATTIBILITA' TECNICA ED ECONOMICA

LINEA SALERNO – REGGIO CALABRIA
NUOVA LINEA AV SALERNO – REGGIO CALABRIA
LOTTO 1 BATTIPAGLIA – PRAIA
LOTTO 1C BUONABITACOLO – PRAIA

GALLERIE ARTIFICIALI
GA09 - BP
Planimetria di inquadramento galleria artificiale

SCALA: *1:1000*

COMMESSA	LOTTO	FASE	ENTE	TIPO DOC.	OPERA/DISCIPLINA	PROGR.	REV.
RC2A	C1	R	11	P7	GA0900	002	B

Rev.	Descrizione	Redatto	Data	Verificato	Data	Approvato	Data	Autorizzato Data
A	Emissione esecutiva	V.Cuccaro L.Berardi	Dic-2021	G.Gemmi / Sciarretta L.Berardi	Dic-2021	D'Amore P.D'Amore	Dic-2021	L.Berardi May-2022
B	Emissione esecutiva	V.Cuccaro L.Berardi	May-2022	G.Gemmi / Sciarretta L.Berardi	May-2022	D'Amore P.D'Amore	May-2022	

File: *RC2A.C.1.R.11.P7.GA.09.0.0.002.B* n. Elab.: