




PAL1
Pianta fondazioni a quota
intradosso plinto

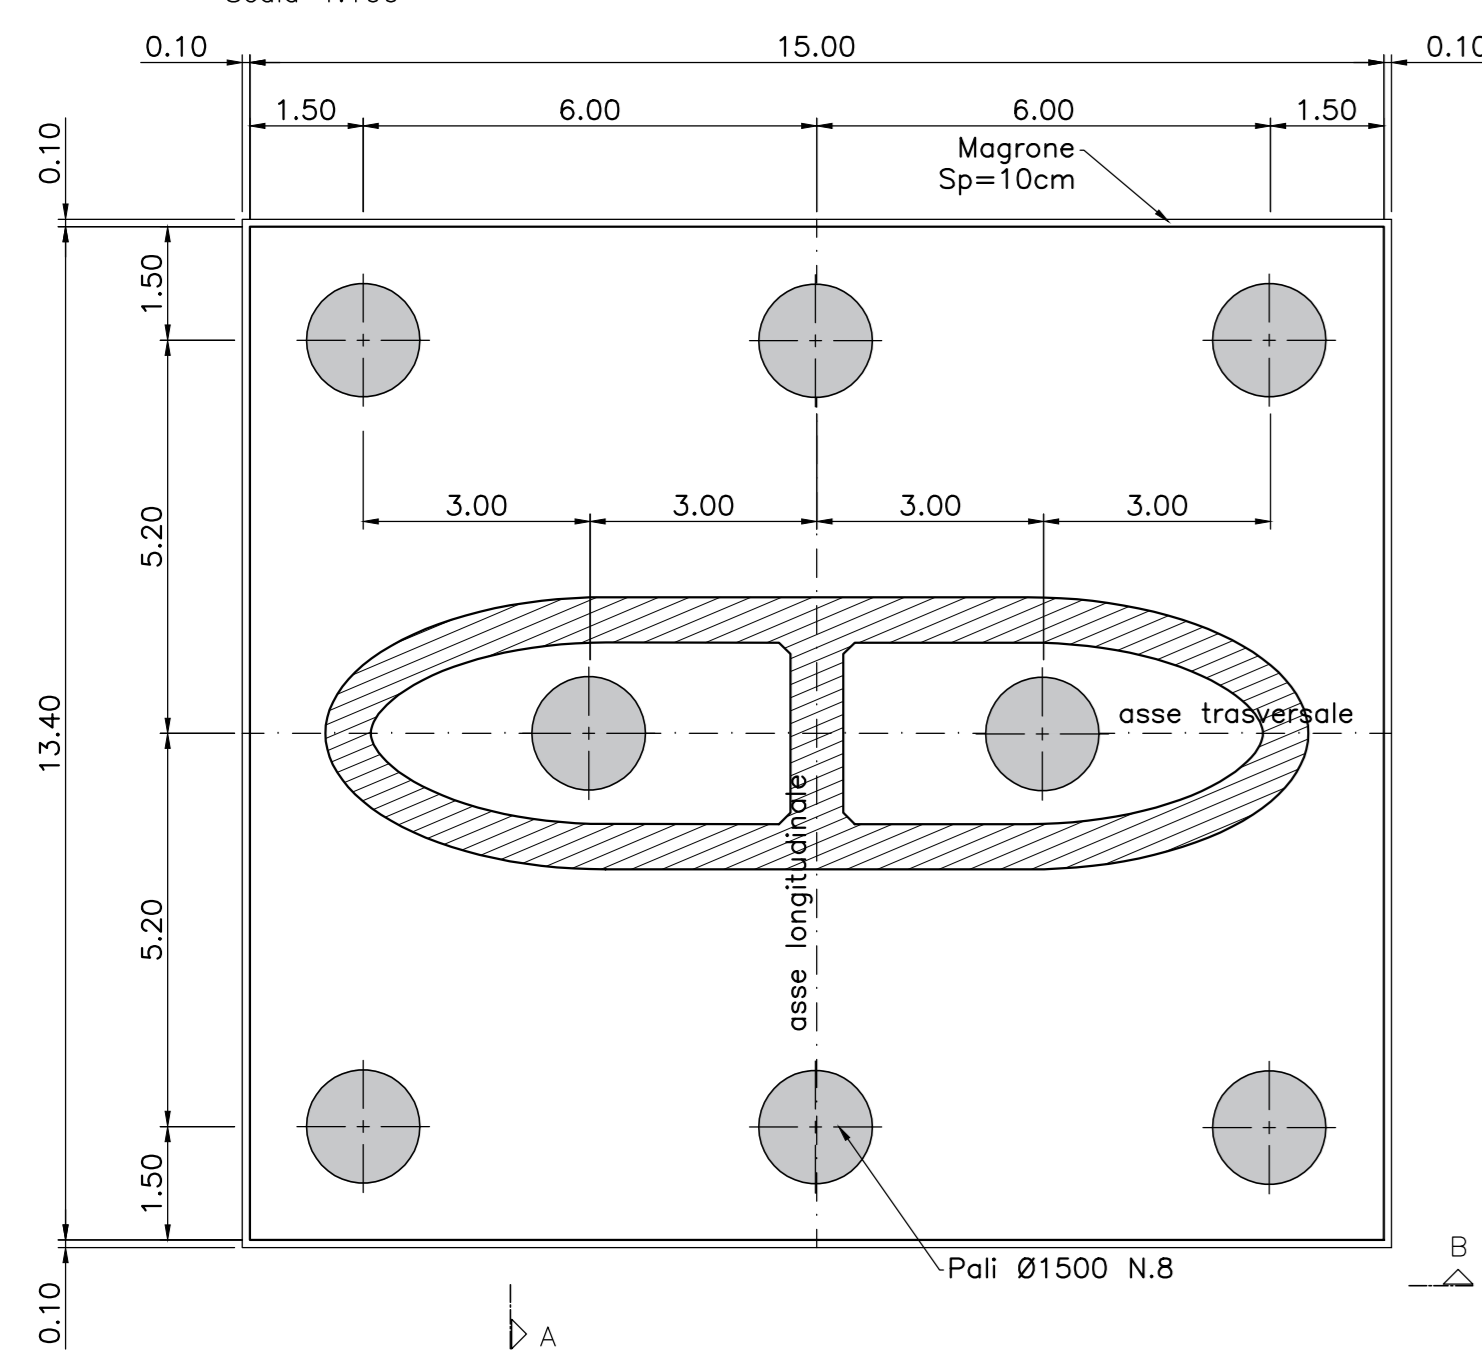


Sezione "A"
Scala 1:100

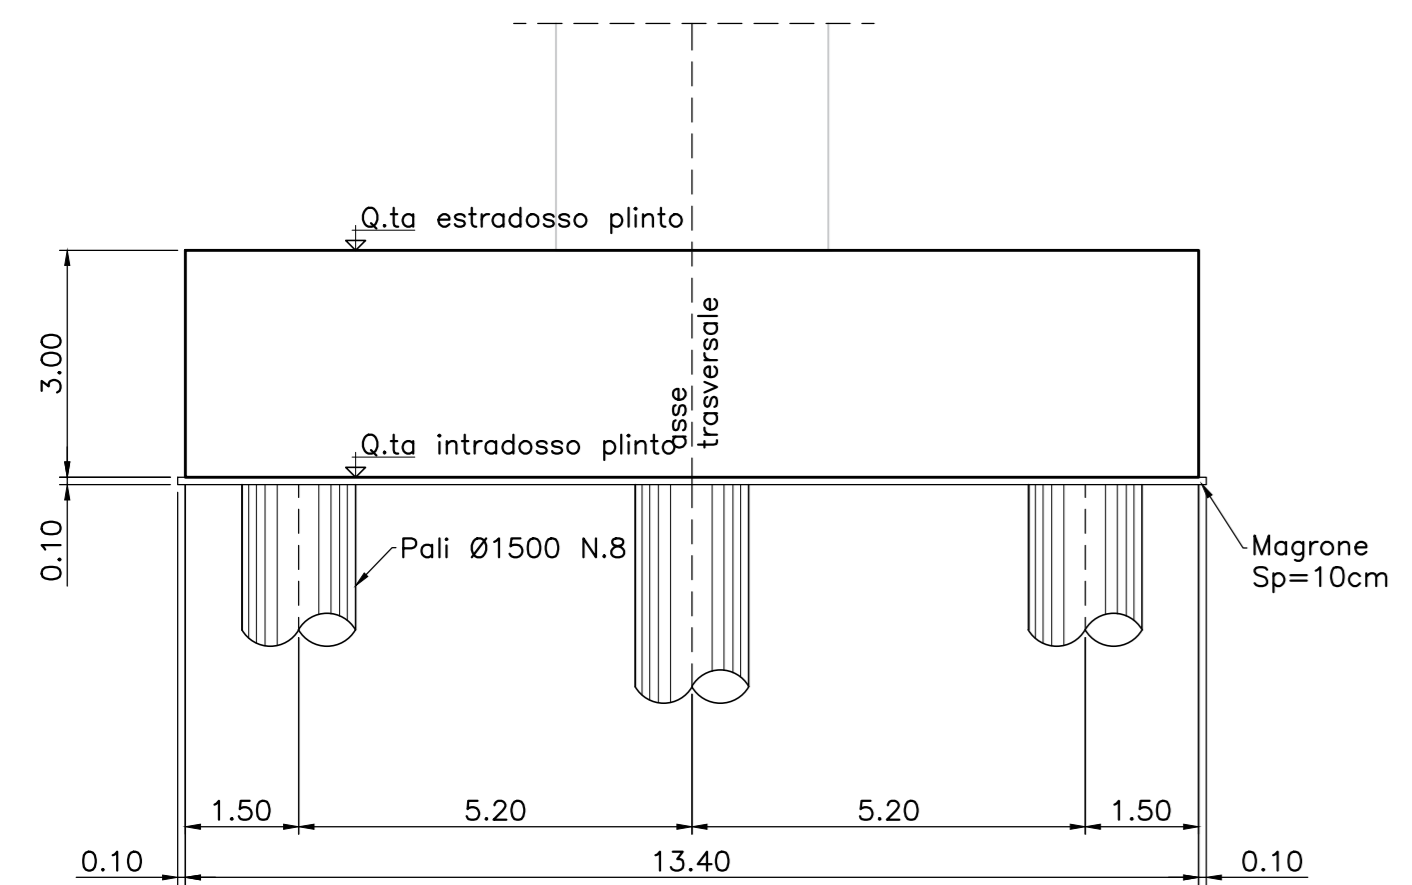


Sezione "B"
Scala 1:100

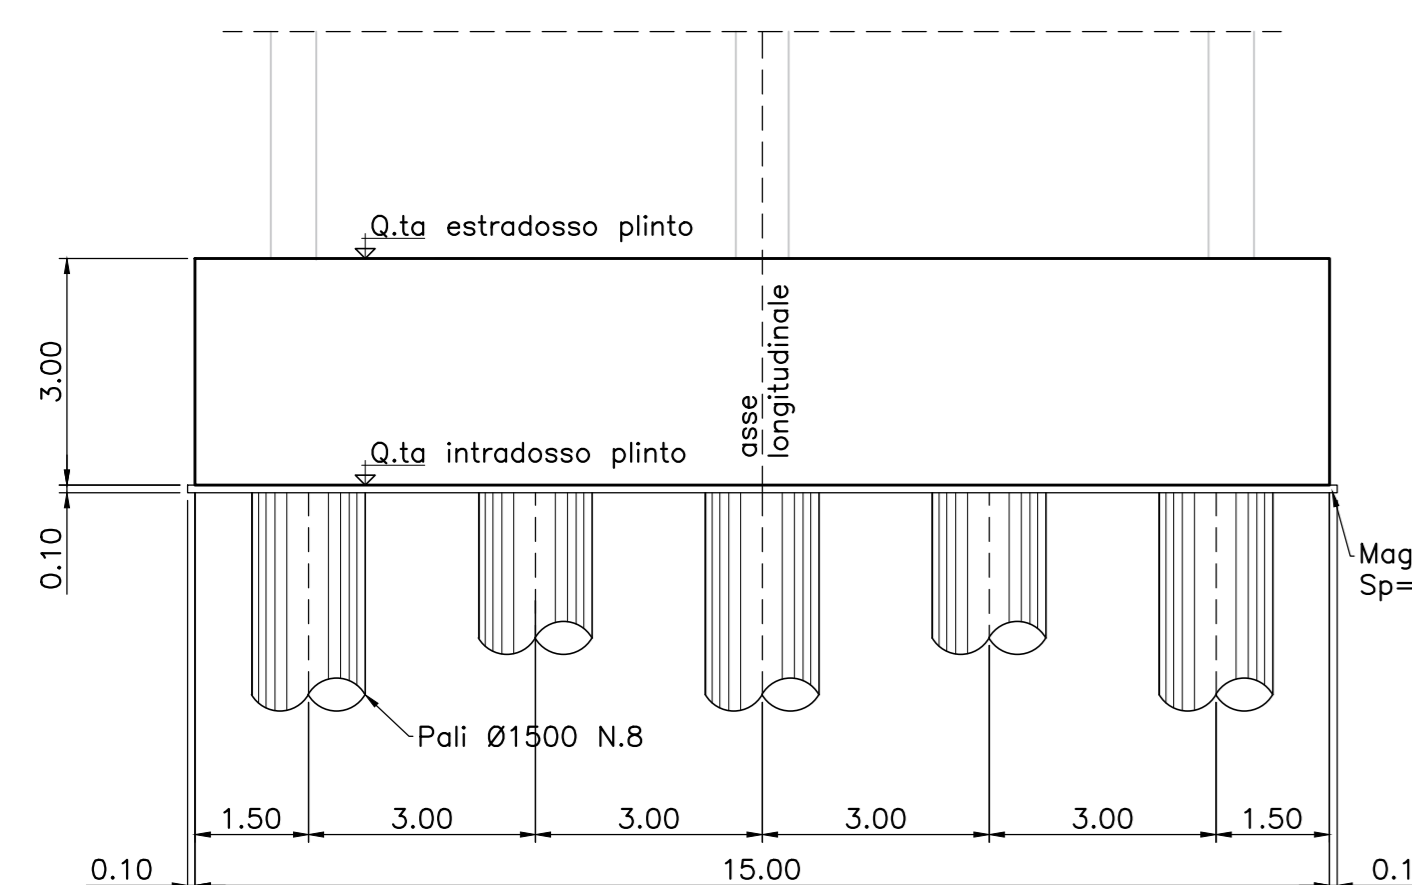


PAL 2
Pianta fondazioni a quota
intradosso plinto

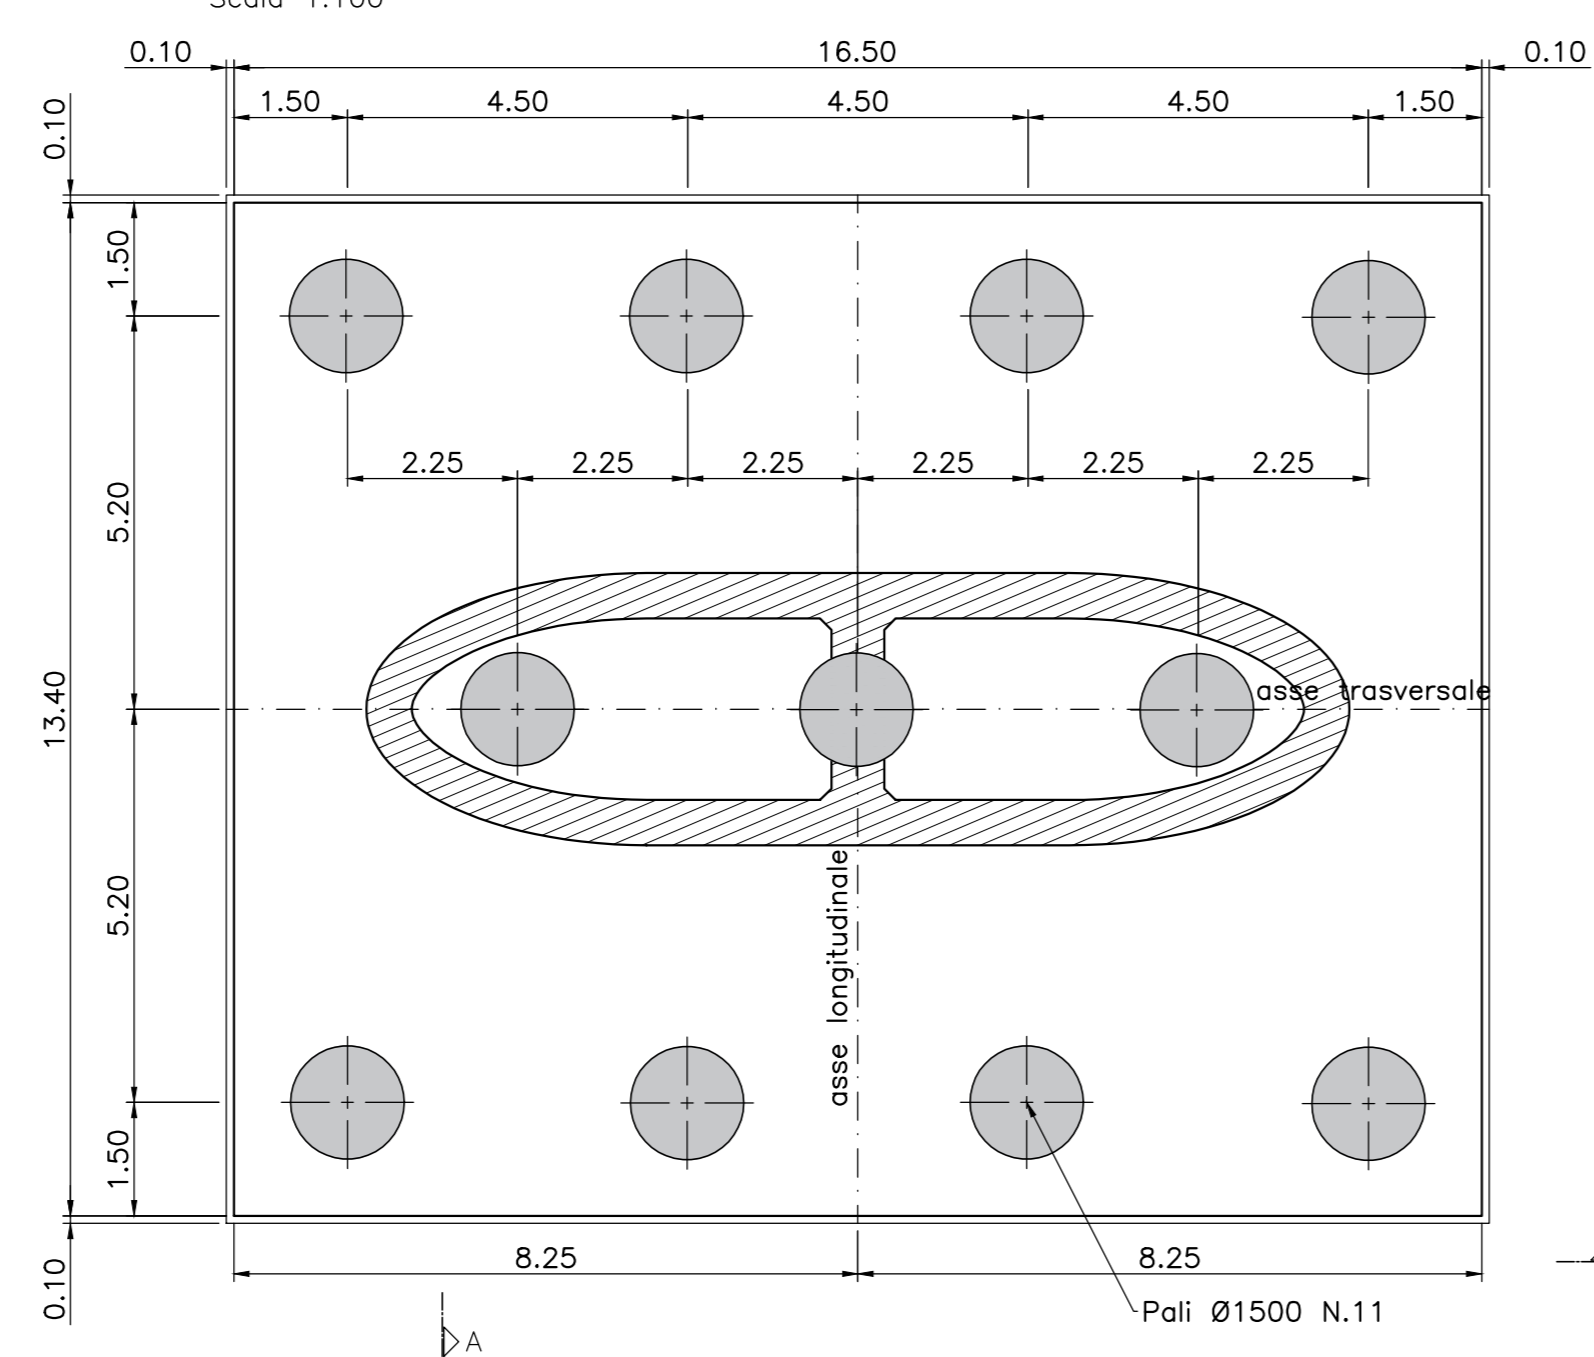


Sezione "A"
Scala 1:100

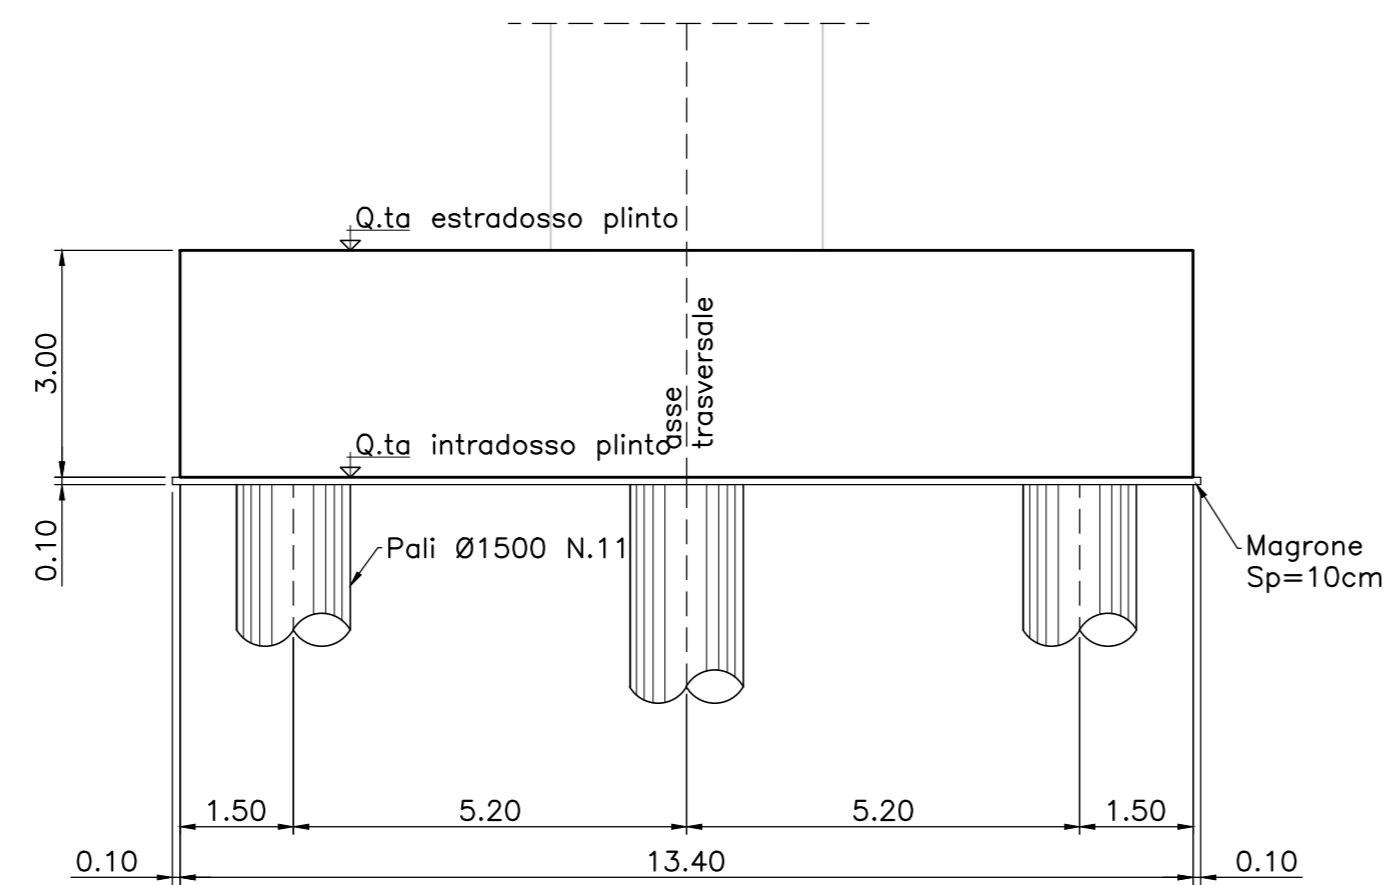

Sezione "B"
Scala 1:100

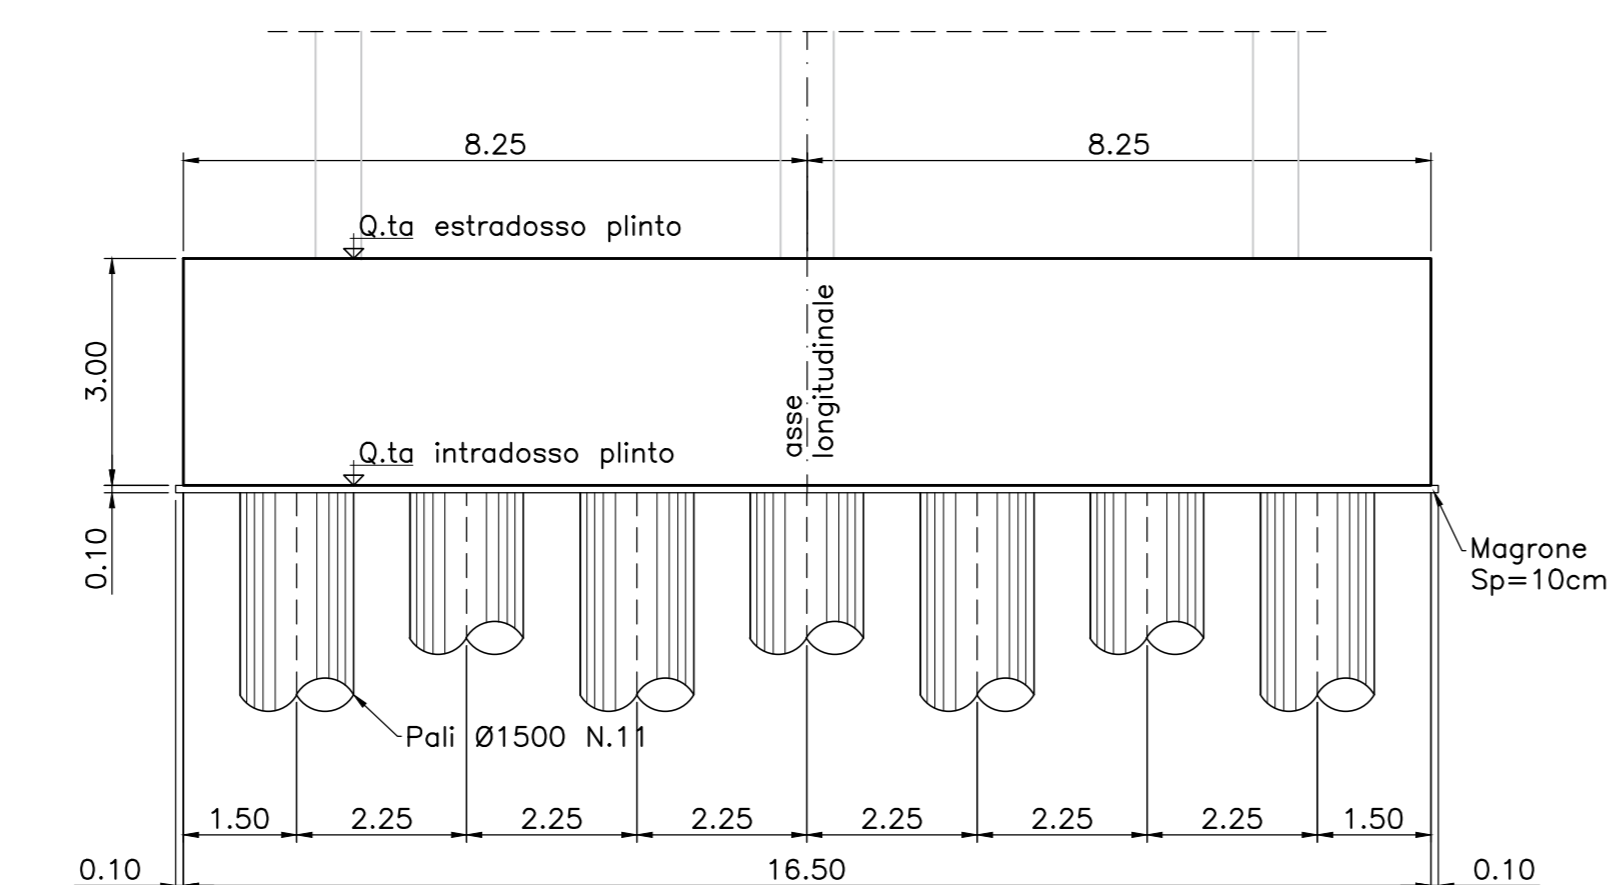

PZDB1
Pianta fondazioni a quota
intradosso plinto

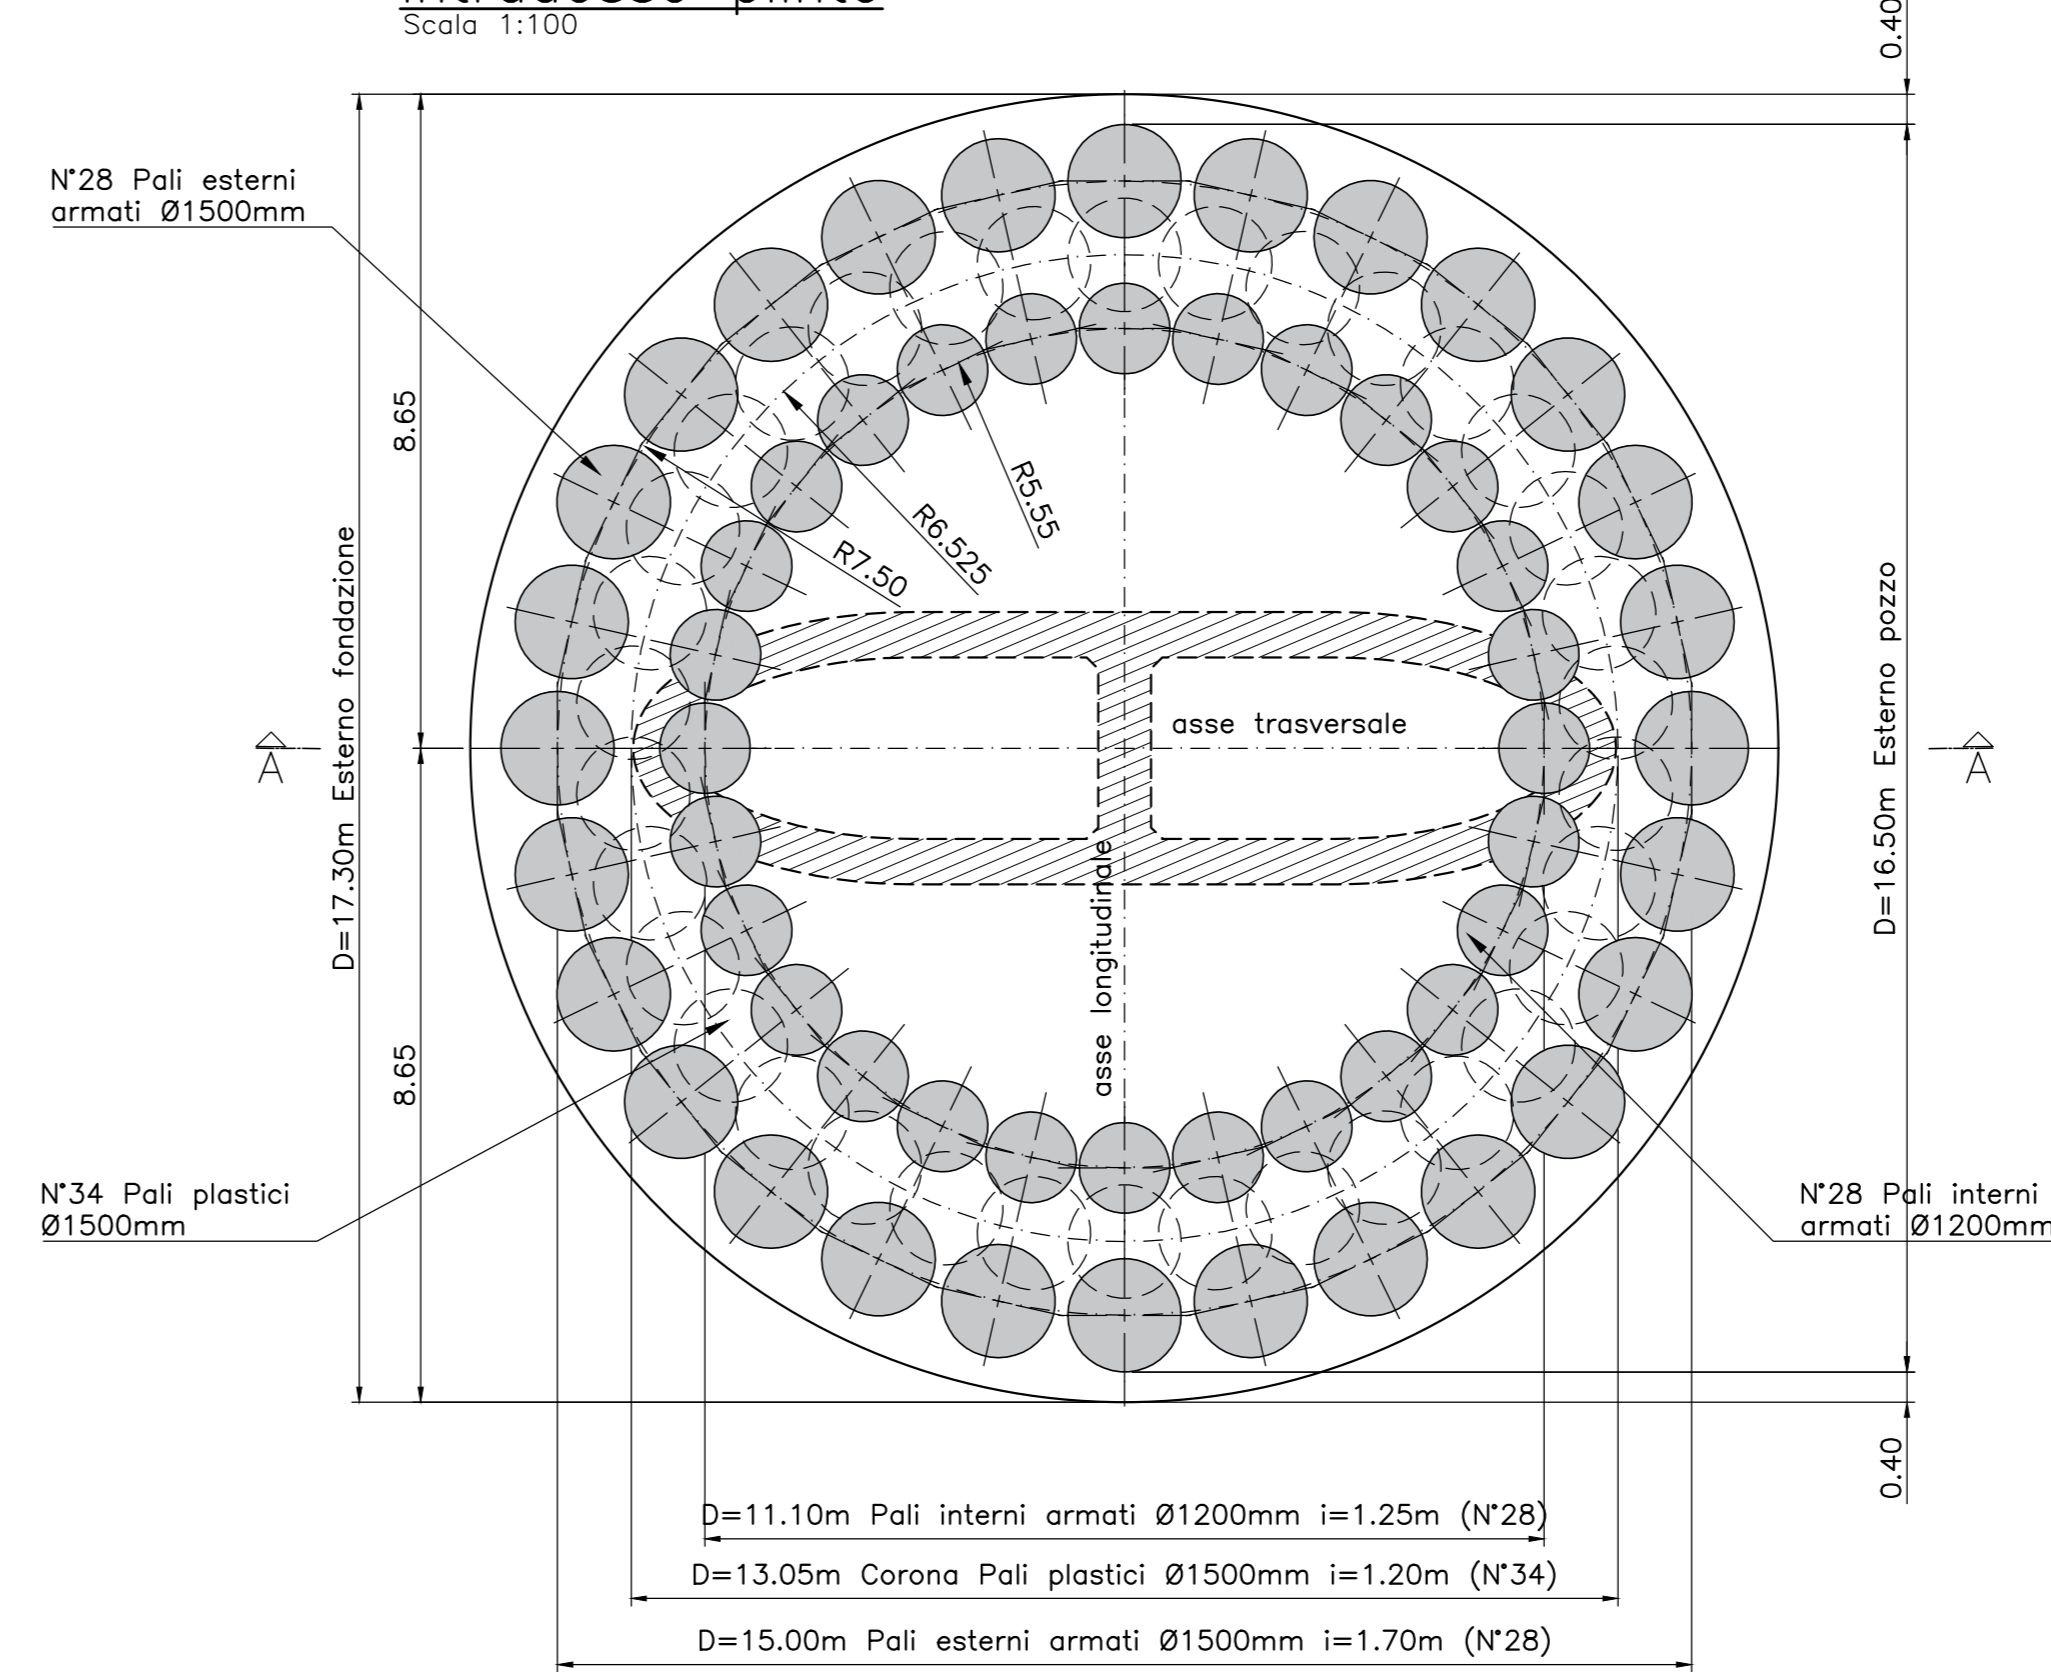

Sezione "A"
Scala 1:100

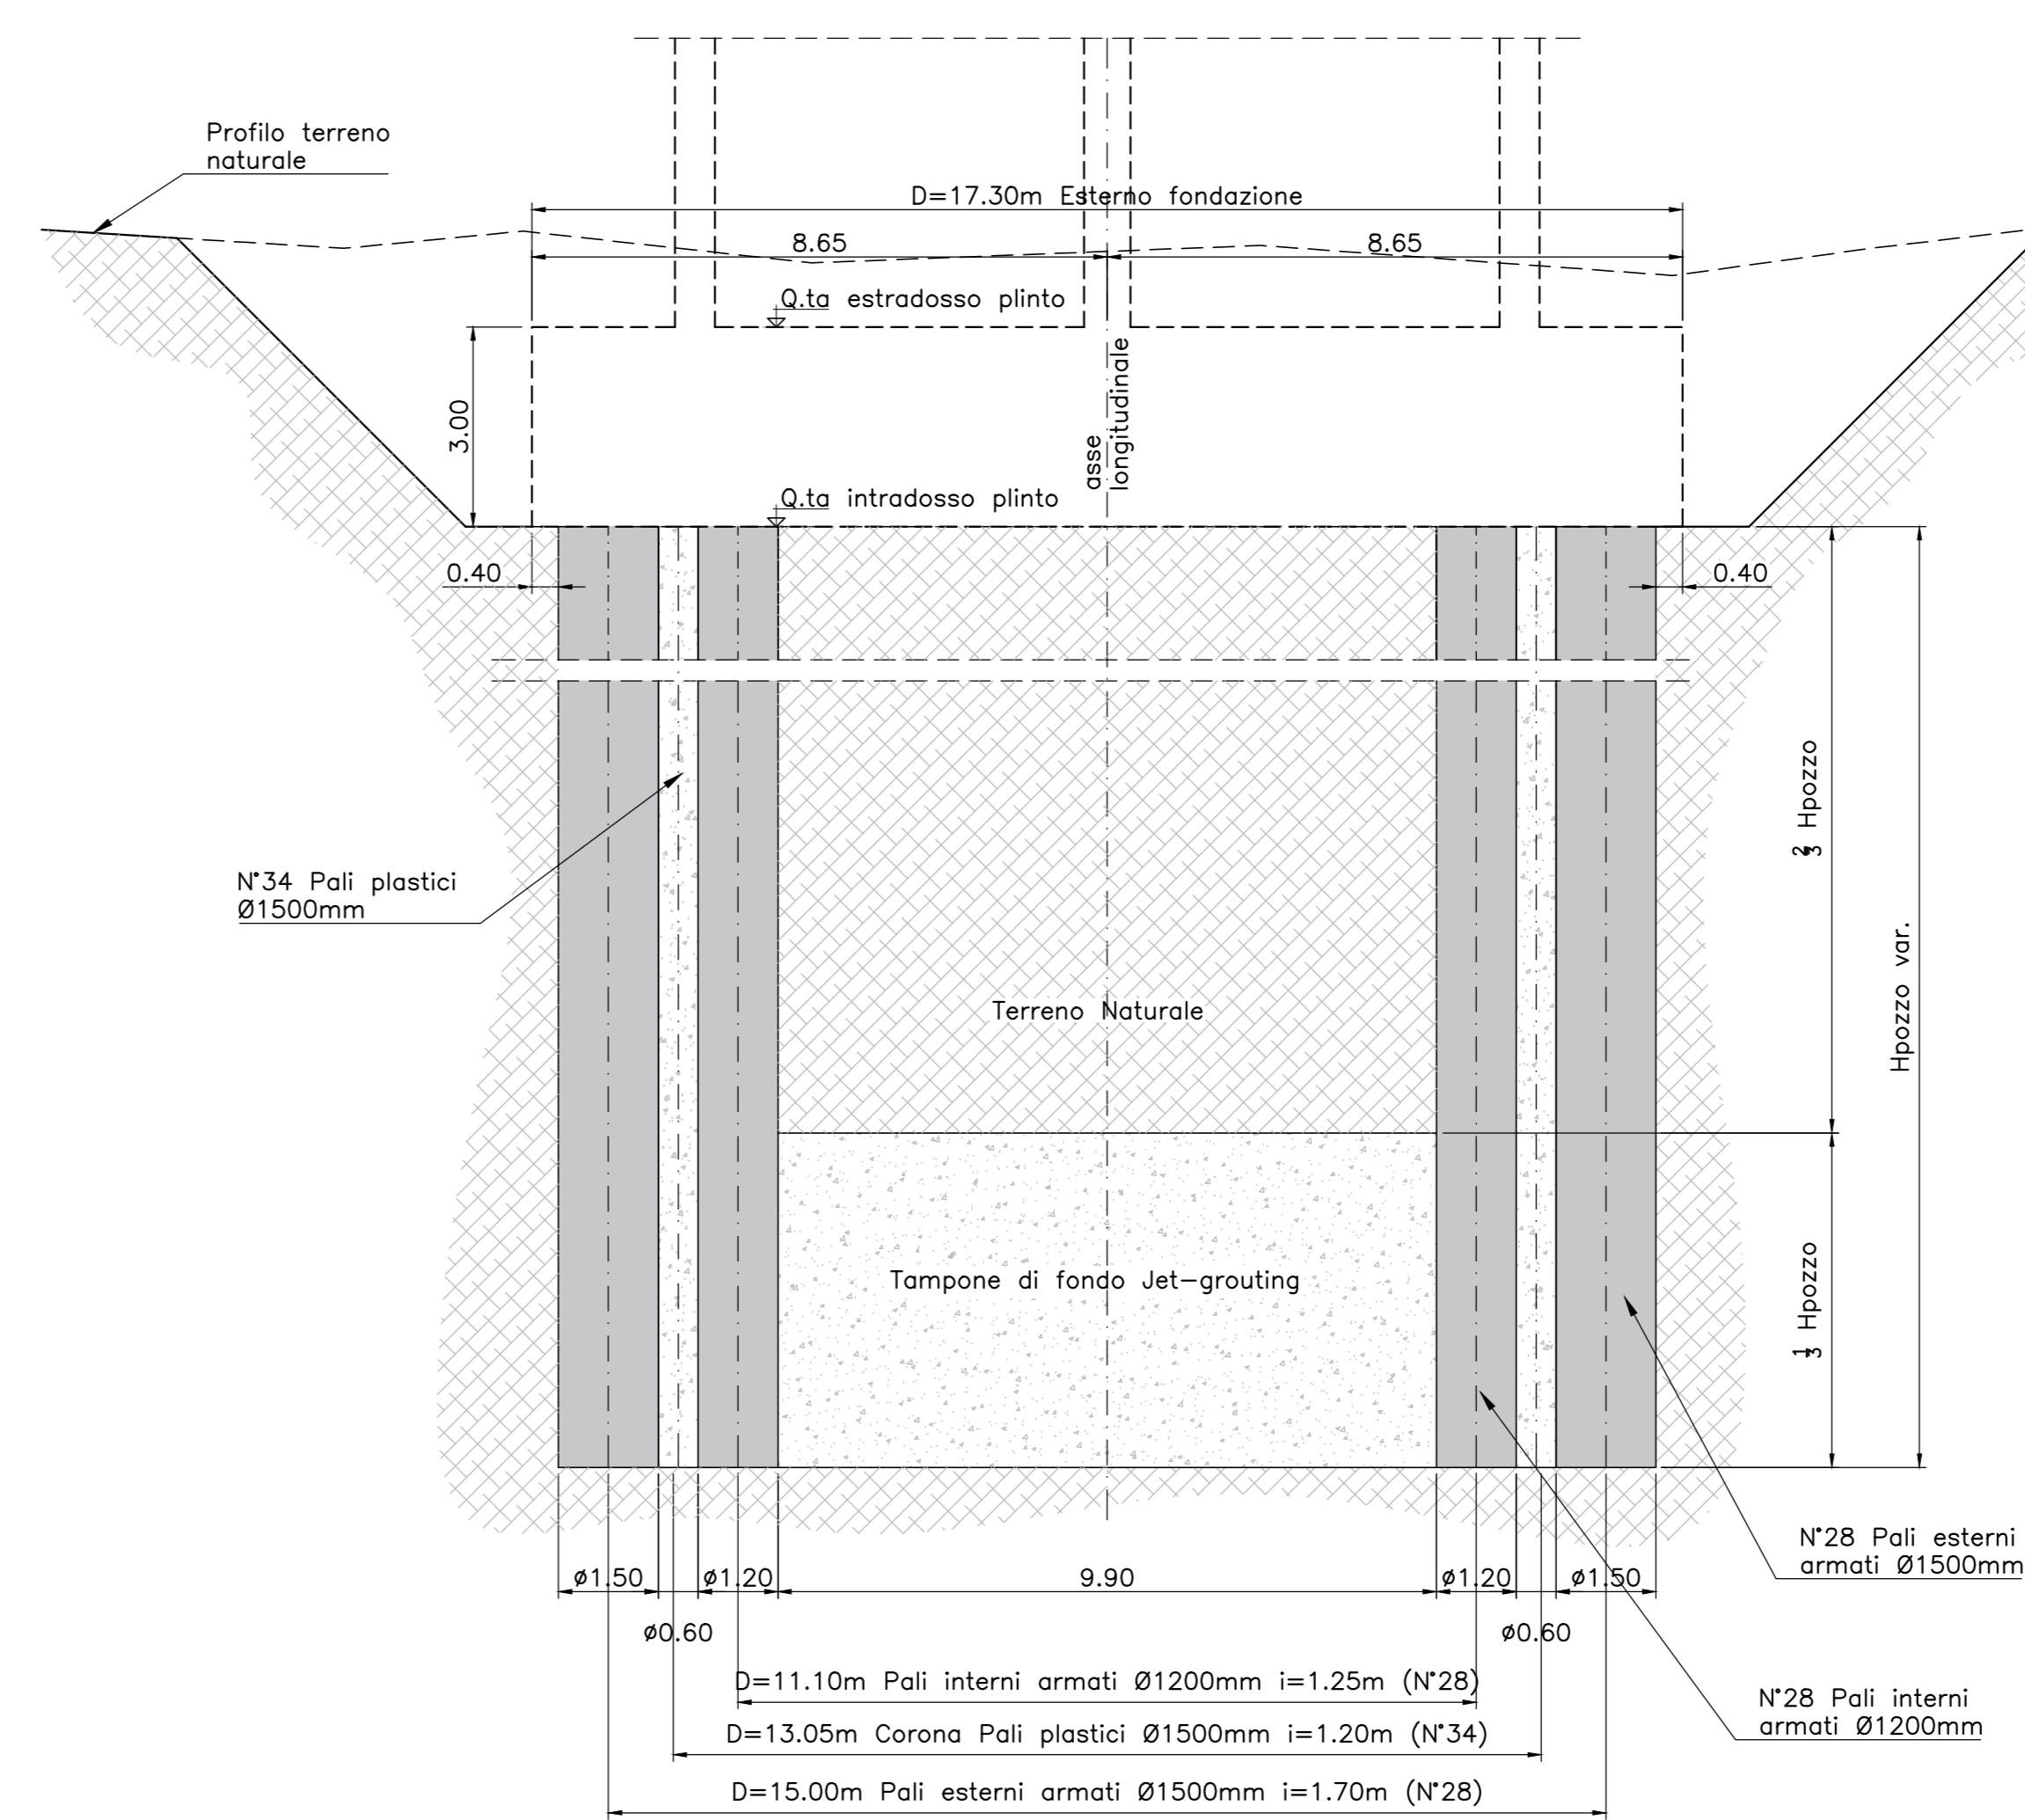


Tabelle riassuntive

Viadotto	Sottostruttura	Tipologico fondazione	$L_{pila, \text{max}}$ [m]
VI01 Bianco	da P62 a P68, SB	PZSB2	26
VI01 Doppio	da P1 a P15, SB	PAL1	40
VI05 Bianco	SA, da P16 a P21	PAL2	40
VI01 Bianco	da P25 a P35, SB	PZDB1	20
VI01 Bianco	da P36 a P41, SB	PZDB1	30
VI01 Bianco	da P42 a P48, SB	PZSB2	26
VI02 Bianco	SA, da P1 a P5, SB	PZSB4	15
VI02 Bianco	SA, da P1 a P5, SB	PZSB4	15
VI03 Doppio	SA, da P1 a P7, SB	PZDB2	10

Viadotto	Sottostruttura	Tipologico fondazione	$L_{pila, \text{max}}$ [m]
VI04 Bianco	SA, da P1 a P5, SB	PZDB3	10
VI05 Bianco	SA, da P1 a P3, SB	PZSB1	20
VI05 Bianco	SA, da P3 a P4, SB	PZSB1	20
VI05 Bianco	SA, P1, P5, SB	PZSB4	15
VI06 Bianco	SA, P1, SB	PAL2	28
VI06 Bianco	SA, P1, P2, SB	PAL2	28
VI07 Bianco	SA, da P1 a P8, SB	PAL1	20
VI07 Bianco	SA, SB	PAL2	28

Calzadotto	Sottostruttura	Tipologico fondazione	$L_{pila, \text{max}}$ [m]
SL10	da P1 a P11	PAL2	40

COMMITTENTE: **RFI** RETE FERROVIARIA ITALIANA GRUPPO FERROVIE DELLO STATO ITALIANE

PROGETTAZIONE: **ITALFERR** GRUPPO FERROVIE DELLO STATO ITALIANE

U.O. OPERE GEOTECNICHE

PROGETTO DI FATTIBILITA' TECNICA ED ECONOMICA

LINEA SALERNO - REGGIO CALABRIA
NUOVA LINEA AV SALERNO - REGGIO CALABRIA
LOTTO 1C BUONABITACOLO - PRAIA
VIADOTTI FERROVIARI
CARPENTERIA TIPOLOGICI FONDAZIONE
TAV. 2/2

SCALA: **1:100**

COMMESSA LOTTO FASE ENTE TIPO DOC. OPERA/DISCIPLINA PROGR. REV.

RC2A C1 R 11 PA V10003 002 A

Rev.	Descrizione	Redatto	Data	Verificato	Data	Approvato	Data	Autorizzato Data
A	EMMISSIONE ESECUTIVA	SI	2020	SI	2021	SI	2023	2023

RC2AC1R11PAVI0003002A.DWG n. Elab.: