

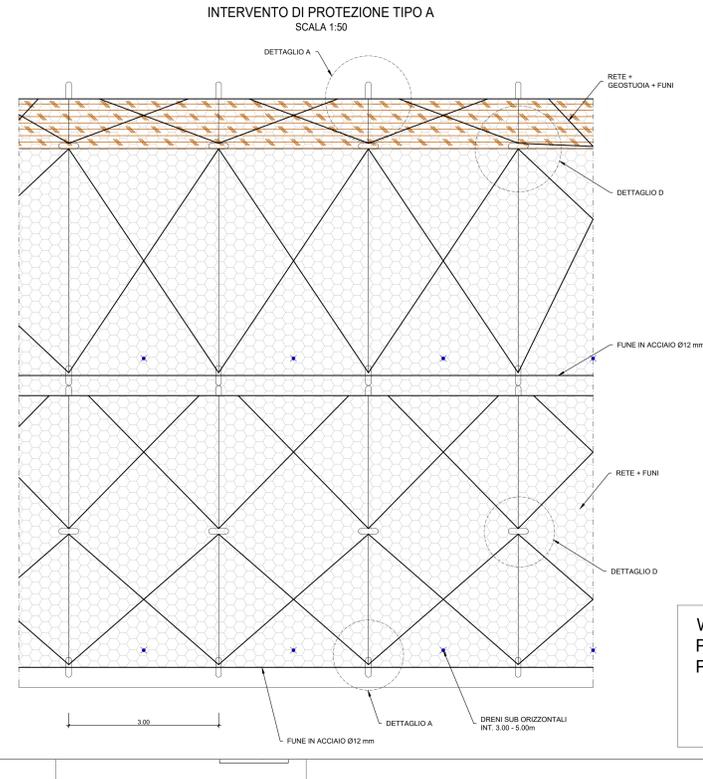
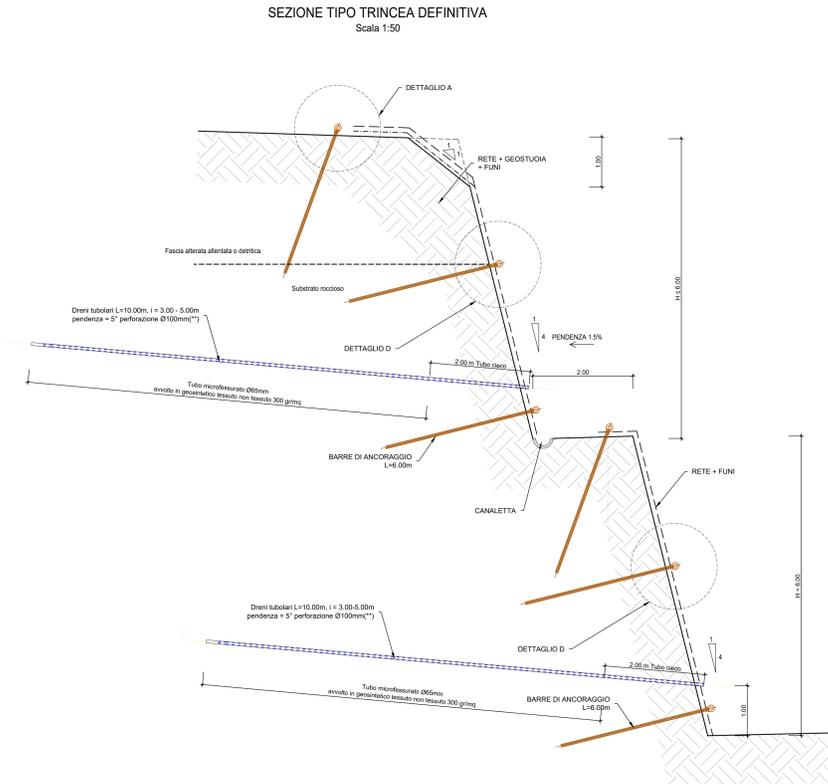


## INTERVENTO TIPO DI PROTEZIONE E RINFORZO DELLE TRINCEE DEFINITIVE

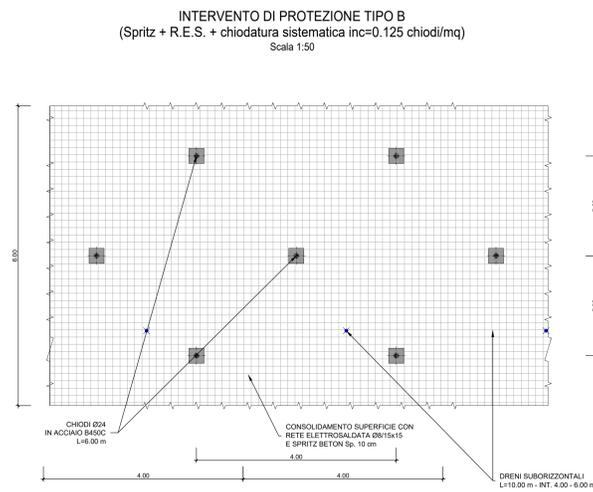


WBS di applicazione:  
PT09 - Viabilità di accesso al piazzale  
PT13 - Riprofilatura scarpata SS585 per visibilità  
- Area interessata dalla scala di emergenza

## INTERVENTO TIPO DI PROTEZIONE E RINFORZO DELLE TRINCEE PROVVISORIE

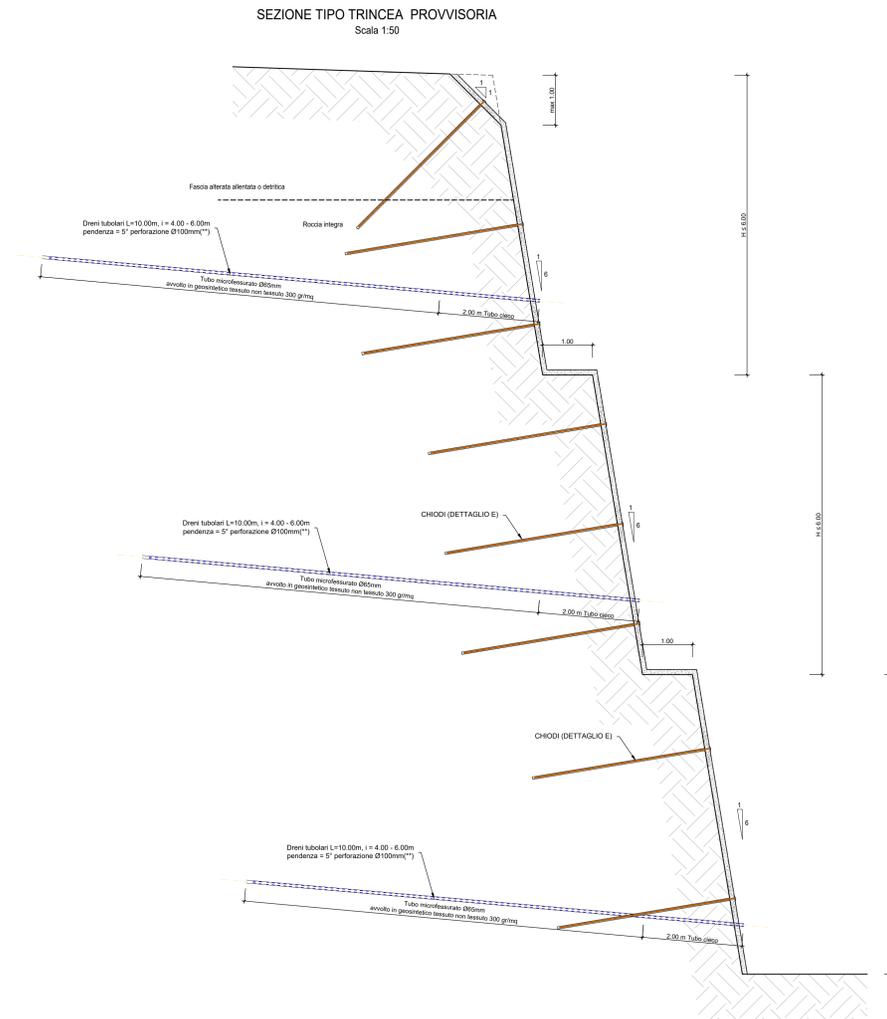

WBS di applicazione:  
GA09-A da pk 42+040 a pk 42+075 binario pari  
GA09-B da pk 42+105 a pk 42+295 binario dispari


SCHEMA DI GIUNZIONE FUNI ALL'ANCORAGGIO (Dettaglio A)

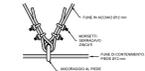


SCHEMA DI GIUNZIONE DEI PANNELLI DI RETE (Dettaglio C)




SCHEMA DI GIUNZIONE FUNE VERTICALE E ORIZZONTALE ALL'ANCORAGGIO (Dettaglio B)

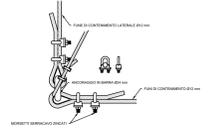

PARTICOLARE CHIODI DI ANCORAGGIO (Dettaglio D)  
Scala 1:20

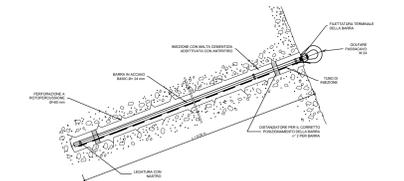

PARTICOLARE CHIODI (Dettaglio E)  
Scala 1:20

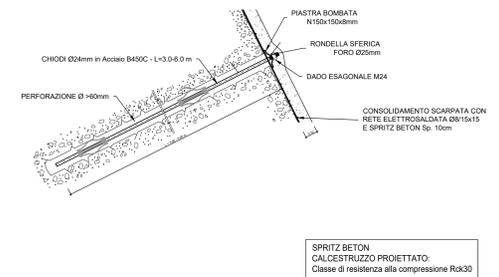

COMMITTENTE:  
**RFI**  
RETE FERROVIARIA ITALIANA  
GRUPPO FERROVIE DELLO STATO ITALIANO

PROGETTAZIONE:  
**ITALFER**  
GRUPPO FERROVIE DELLO STATO ITALIANO

U.O. OPERE GEOTECNICHE  
PROGETTO DI FATTIBILITA' TECNICA ED ECONOMICA  
LINEA SALERNO - REGGIO CALABRIA  
NUOVA LINEA AV SALERNO - REGGIO CALABRIA  
LOTTO 1 BATTIPAGLIA - PRAIA  
LOTTO 1C BUONABITACOLO - PRAIA  
GEOTECNICA

Interventi di protezione degli scavi

SCALA:

Varie

COMMESSA LOTTO FASE ENTE TIPO DOC. OPERA/DISCIPLINA Progr. REV.

RC2A C1 R 11 PZ GE0006 001 A

Rev.	Descrizione	Redatto	Data	Verificato	Data	Approvato	Data	Autorizzato Data
A	Emissione esecutiva	[Signature]	06-2021	[Signature]	06-2021	[Signature]	06-2021	06-2021

File: RC2A.C.1.R.11.PZ.GE.00.0.0.001.A n. Elab.:

