TOMBINO SCATOLARE A SINGOLA CANNA – PIANTA TIPOLOGICA

Scala 1:50

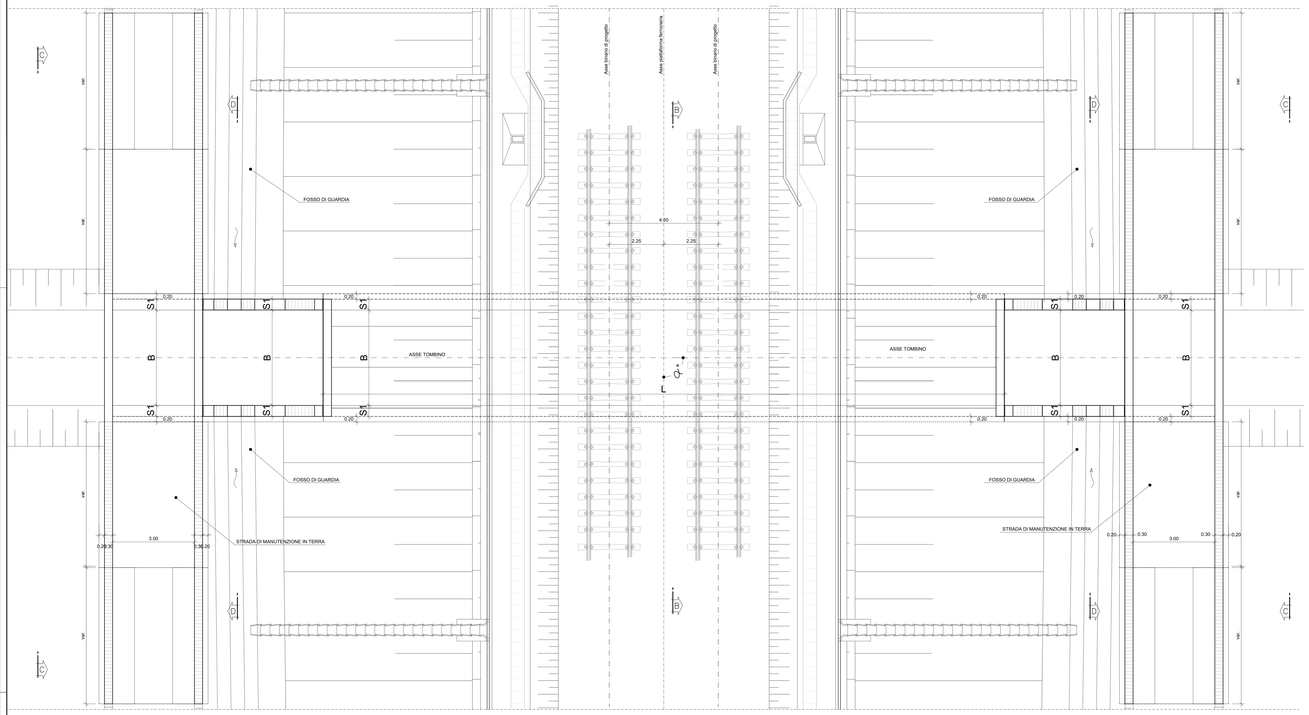

TOMBINO SCATOLARE A SINGOLA CANNA – SEZIONE LONGITUDINALE TIPOLOGICA

Scala 1:50

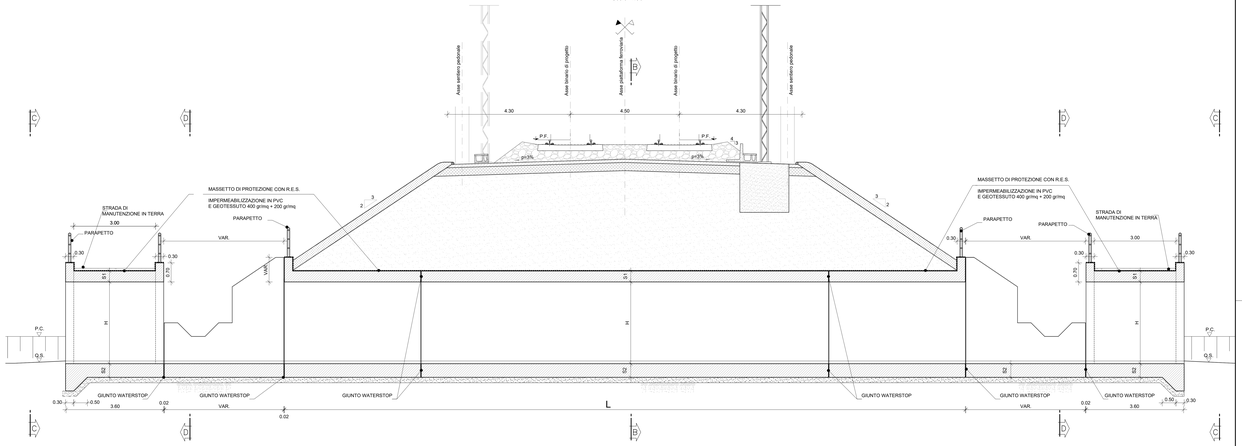

MRS	PK	BINARIO	Q.S.	TIPOLOGICO	BASE (m)	ALTEZZA (m)	S1 (m)	S2 (m)	LUNGHEZZA (m)	ANGOLO (°)
IN01	km. 0+720	PARI	477.8	C	5.0	4.0	0.6	0.5	50.0	90
IN02	Linea Storica	PARI	510.0	B	3.0	4.0	0.4	0.6	8.0	90
IN03	km 1+905	PARI	235.3	B	3.0	4.0	0.4	0.6	20.0	90
IN04	km 27+411	PARI	228.3	A	2.0	3.0	0.3	0.4	15.2	113
IN05	km 27+675	PARI	221.9	B	3.0	4.0	0.4	0.6	14.5	90
IN06	km 42+215	PARI	35.6	B	3.0	4.0	0.4	0.6	32.0	90

SEZIONE B-B

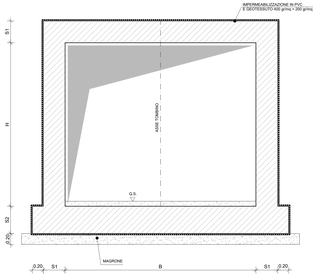

SEZIONE D-D

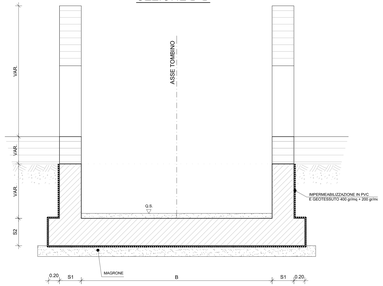

VISTA C-C

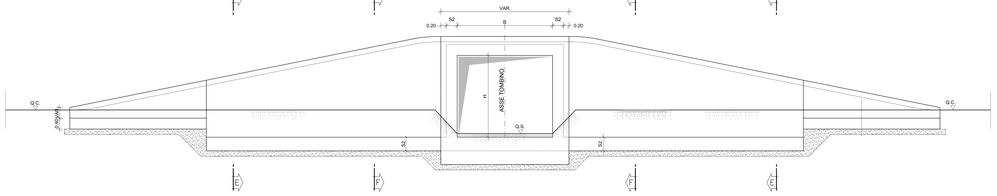

SEZIONE E-E

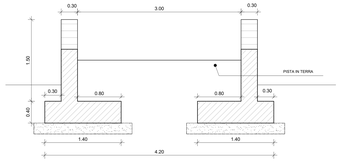

SEZIONE F-F

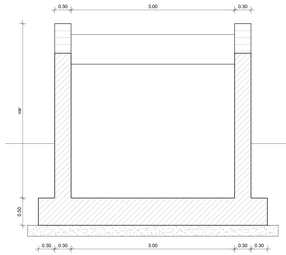

COMMITTENTE:

RFI RETE FERROVIARIA ITALIANA
GRUPPO FERROVIE DELLO STATO ITALIANE

PROGETTAZIONE:

ITALFERR
GRUPPO FERROVIE DELLO STATO ITALIANE

U.O. OPERE GEOTECNICHE

PROGETTO DI FATTIBILITA' TECNICA ED ECONOMICA

LINEA SALERNO – REGGIO CALABRIA
NUOVA LINEA AV SALERNO – REGGIO CALABRIA
LOTTO 1 BATTIPAGLIA – PRAIA
LOTTO 1C BUONABITACOLO – PRAIA

TOMBINI E OPERE MINORI

Tombini ferroviari: Tipologico - pianta, prospetto e sezioni

SCALA: Varie

COMMESSA	LOTTO	FASE	ENTE	TIPO DOC.	OPERA/DISCIPLINA	PROGR.	REV.
RC2A	C1	R	11	PZ	IN0000	001	B

Rev.	Descrizione	Redatto	Data	Verificato	Data	Approvato	Data	Autorizzato Data
A	Emissione esecutiva	A. Galper	Dic-2021	C.Lorenzi	Dic-2021	G.Ferrara	Dic-2021	L.Berardi Lug-2023
B	Emissione esecutiva	A. Galper	Lug-2023	C.Lorenzi	Lug-2023	G.Ferrara	Lug-2023	

File: RC2A.C.1.R.11.PZ.IN.00.0.0.001.B n. Elab.: