




SEZIONE TIPO PIAZZALI
con muro di sottoscarpa (Tipo S-1)
SCALA 1:50

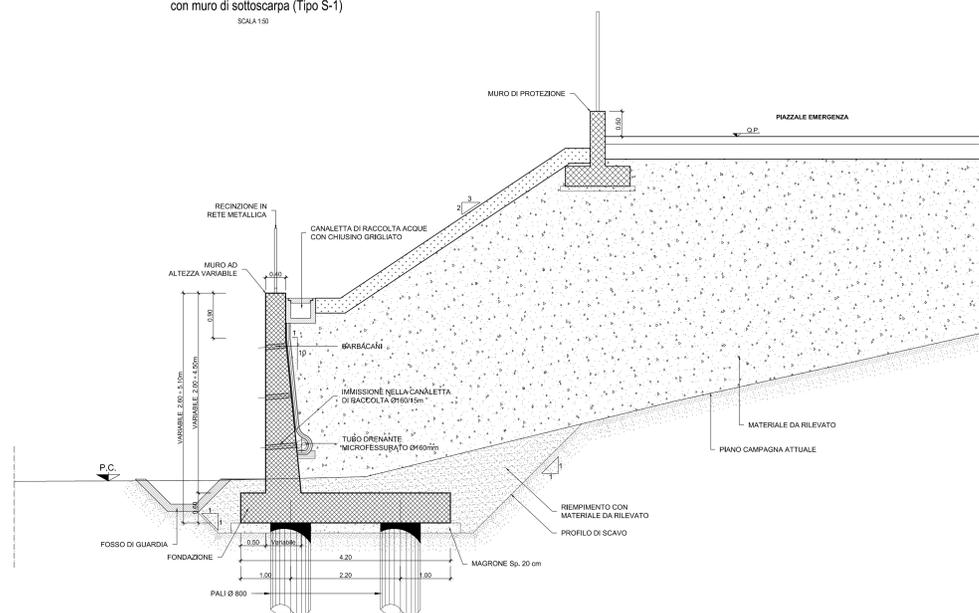


SEZIONE TIPO PIAZZALI
con muro di sostegno (Tipo ST-2)
SCALA 1:50

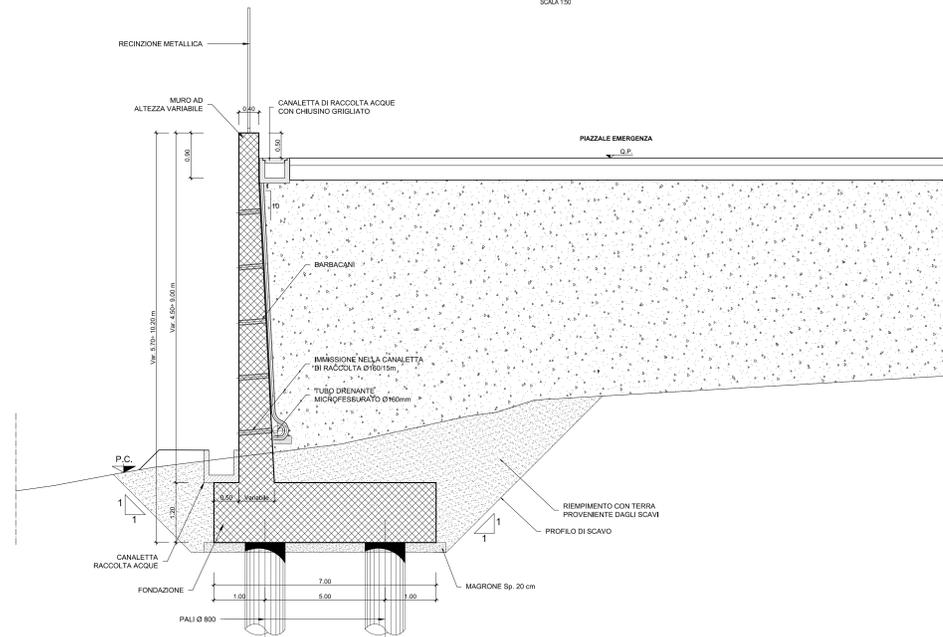

SEZIONE TIPO PIAZZALI
PARATIA (Tipo 1) H<7.5m
SCALA 1:50

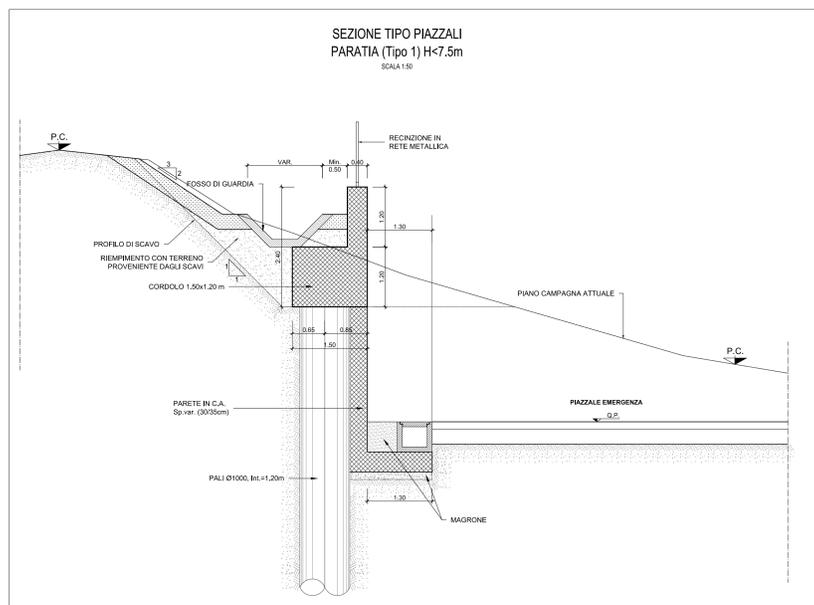

SEZIONE TIPO PIAZZALI
PARATIA TIRANTATA (TIPO 2) Hscavo >7.5 m
SCALA 1:50

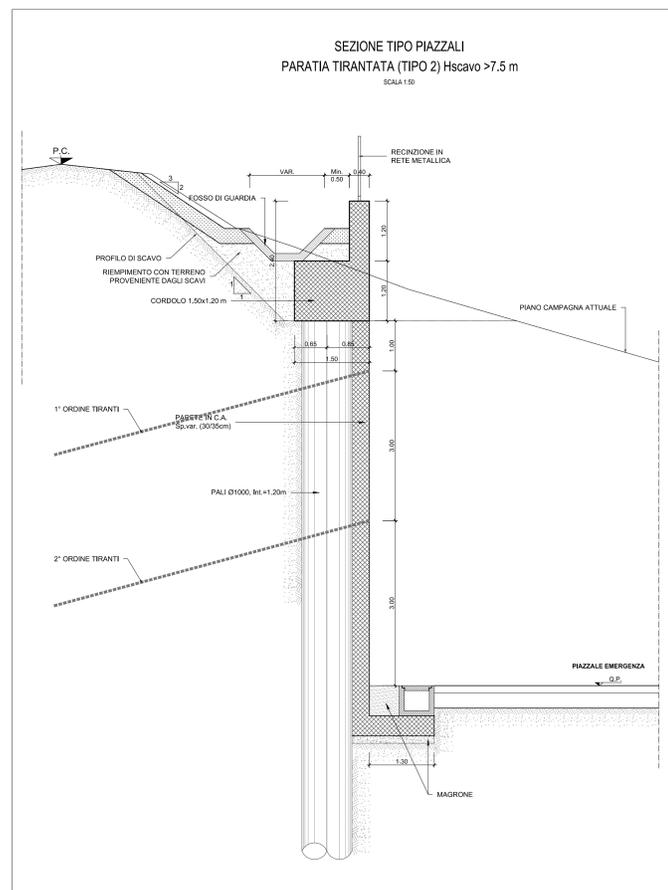

COMMITTENTE: **RFI** RETE FERROVIARIA ITALIANA GRUPPO FERROVIE DELLO STATO ITALIANE

PROGETTAZIONE: **ITALFER** GRUPPO FERROVIE DELLO STATO ITALIANE

U.O. OPERE GEOTECNICHE

PROGETTO DI FATTIBILITA' TECNICA ED ECONOMICA

LINEA SALERNO – REGGIO CALABRIA
NUOVA LINEA AV SALERNO – REGGIO CALABRIA
LOTTO 1 BATTIPAGLIA – PRAIA
LOTTO 1C BUONABITACOLO – PRAIA
TOMBINI E OPERE MINORI

Opere di sostegno tipologiche dei piazzali

SCALA: **Varie**

Rev.	Descrizione	Redatto	Data	Verificato	Data	Approvato	Data	Autorizzato Data
A	Emissione esecutiva	C. Sclari	04-2021	[Signature]	04-2021	[Signature]	04-2021	04-2021
B	Emissione esecutiva	C. Sclari	14-2023	[Signature]	14-2023	[Signature]	14-2023	14-2023

File: RC2A.C.1.R.11.PZ.MU.00.0.002.B n. Etab.: _____