


SEZIONE TIPO RILEVATO CON TRATTAMENTO (TIPO D3)
a doppio binario in rettilineo con pali in ghiaia senza barriere antirumore - $H_{gr} < 4.50$ m



SCALA 1:50

SEZ. A-A

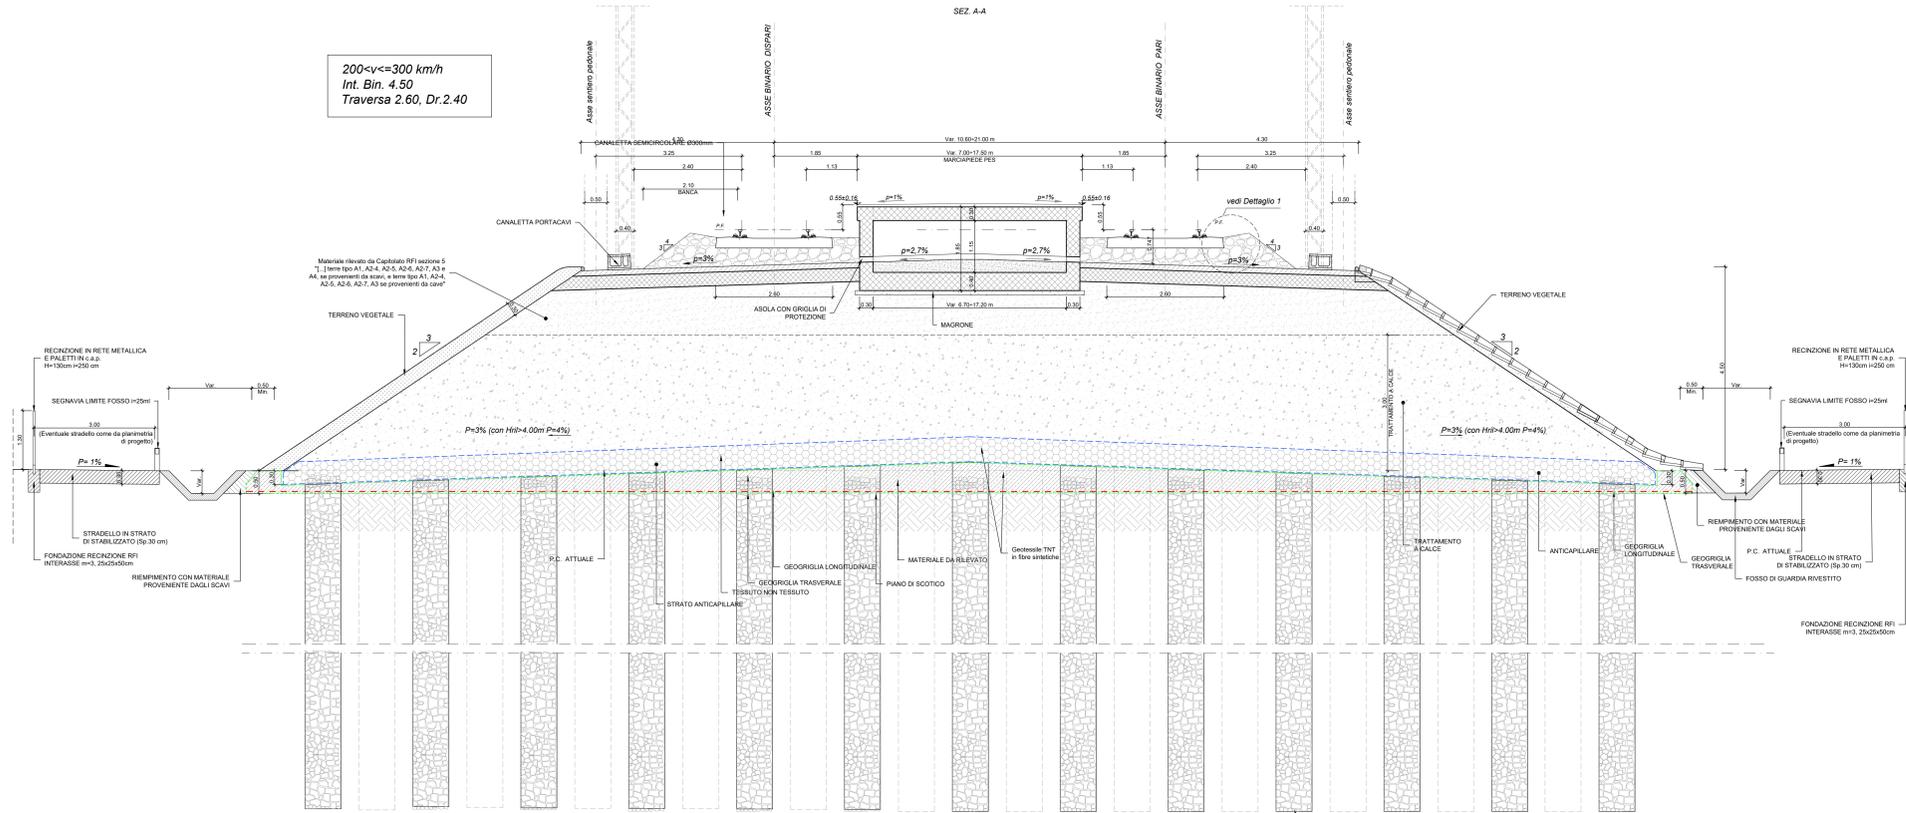

Pianta sezione tipo rilevato con trattamento (TIPO D3)
a doppio binario in rettilineo con pali in ghiaia senza barriere antirumore - $H_{gr} < 4.50$ m

SCALA 1:50

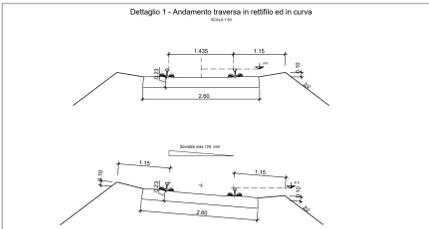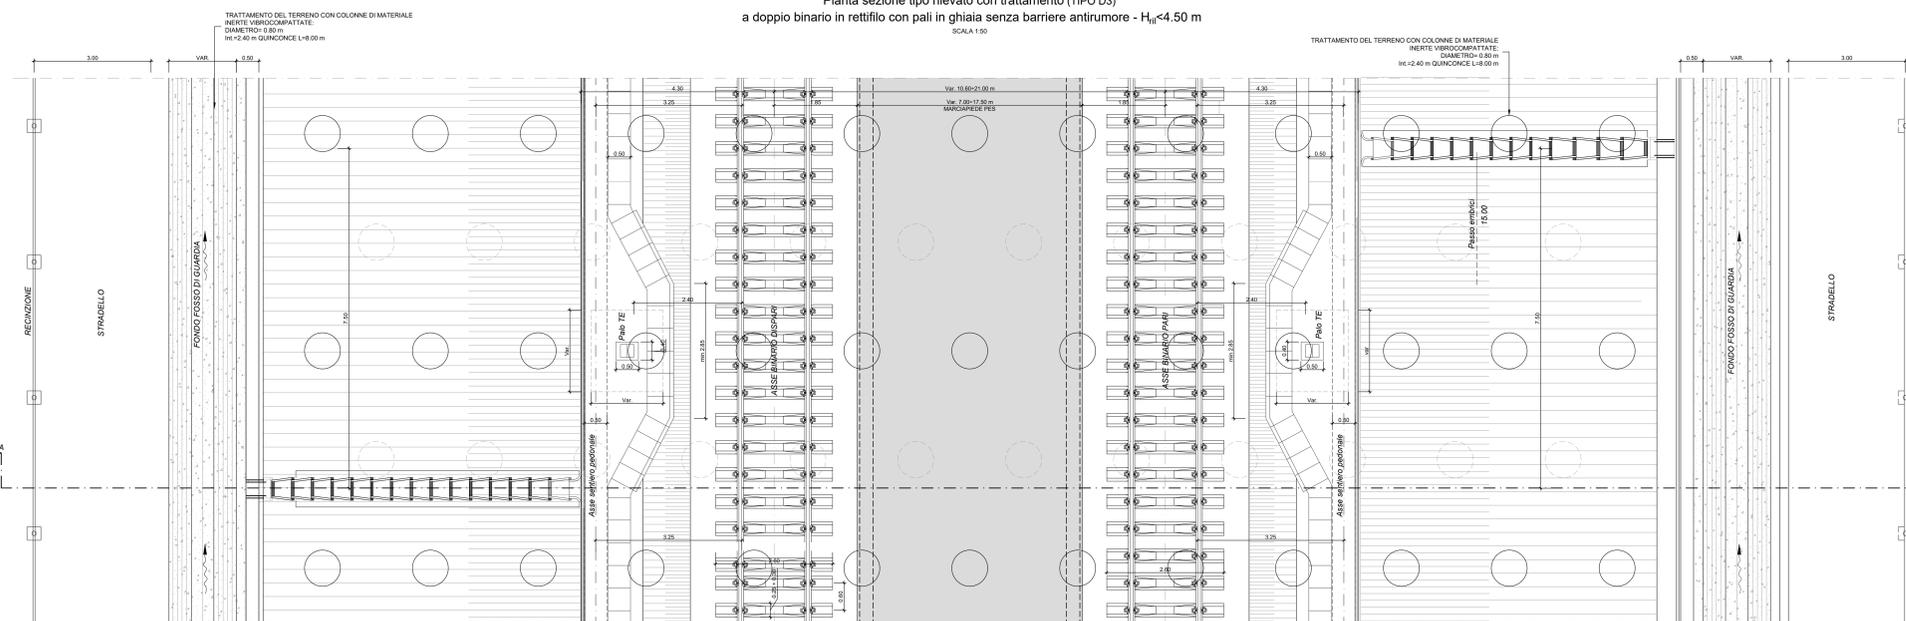

NOTE

Per le caratteristiche dei materiali da costruzione si rimanda a quanto contenuto del "Capitolato Generale Tecnico di Appalto delle Opere Civili" di RFI

COMMITTENTE: **RFI** RETE FERROVIARIA ITALIANA GRUPPO FERROVIE DELLO STATO ITALIANO

PROGETTAZIONE: **ITALFERR** GRUPPO FERROVIE DELLO STATO ITALIANO

U.O. OPERE GEOTECNICHE

PROGETTO DI FATTIBILITA' TECNICA ED ECONOMICA

LINEA SALERNO - REGGIO CALABRIA
NUOVA LINEA AV SALERNO - REGGIO CALABRIA
LOTTO 1C BATTIPAGLIA - PRAIA
LOTTO 1C BUONABITACOLO - PRAIA

INFRASTRUTTURA FERROVIARIA
SEZIONI TIPO FERROVIARIE
Rilevato ferroviario a doppio binario con pali in ghiaia (200 < v <= 300 km/h)

SCALA: 1:50

Rev.	Descrizione	Redatto	Data	Verificato	Data	Approvato	Data	Autorizzato Data
A	Emissione esecutiva	[Signature]	06/2021	[Signature]	06/2021	[Signature]	06/2021	1.000000 06/2021
B	Emissione esecutiva	[Signature]	10/2021	[Signature]	10/2021	[Signature]	10/2021	1.000000 10/2021

File: RC2A.C.1.R.11.WB.IF.00.0.003.B In. Elab.