



SEZIONE TIPO
marciapiede esterno – tra gallerie equivalenti - in trincea

SCALA 1:50

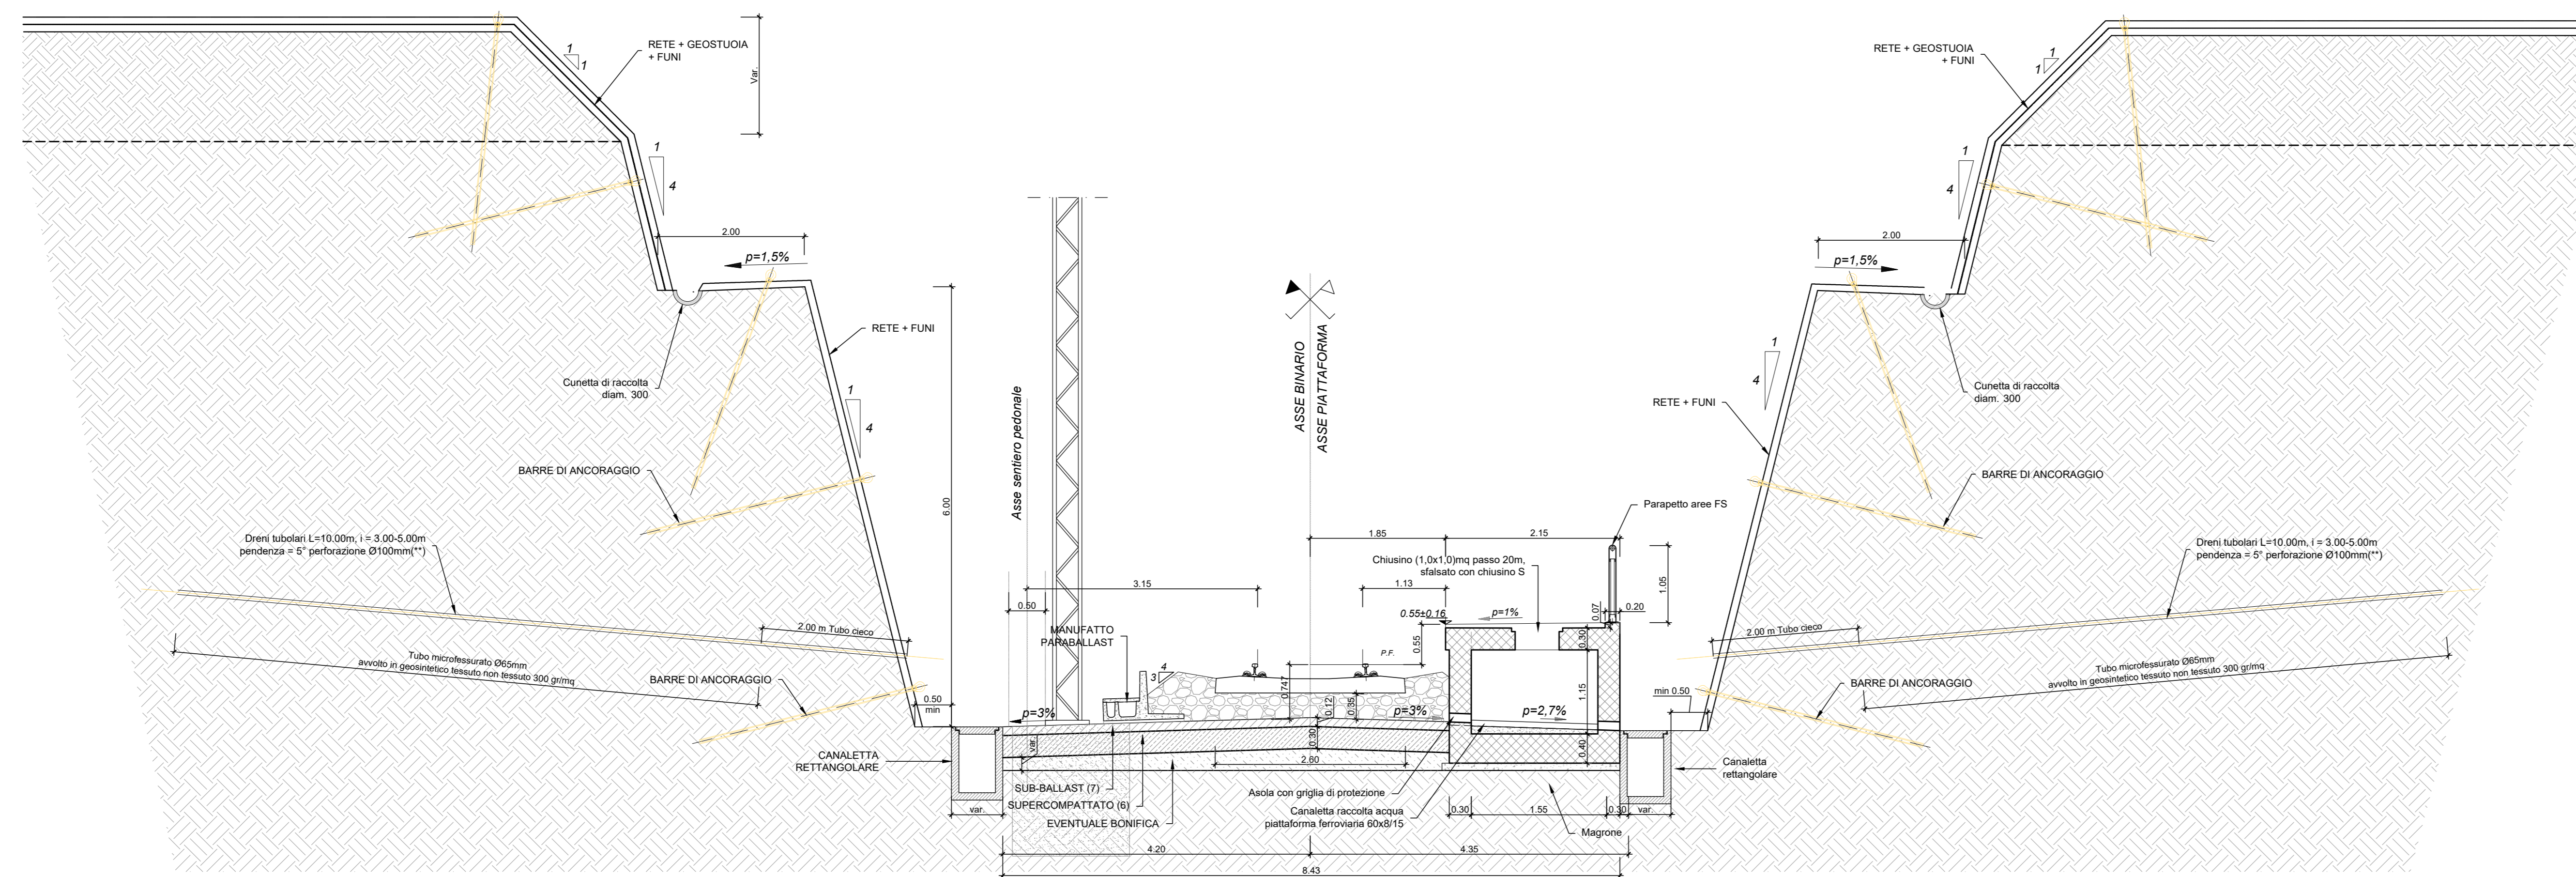

Sezione valida tra le PK 42+014.00 + 42+098.00 (TR08-TR09) del BP

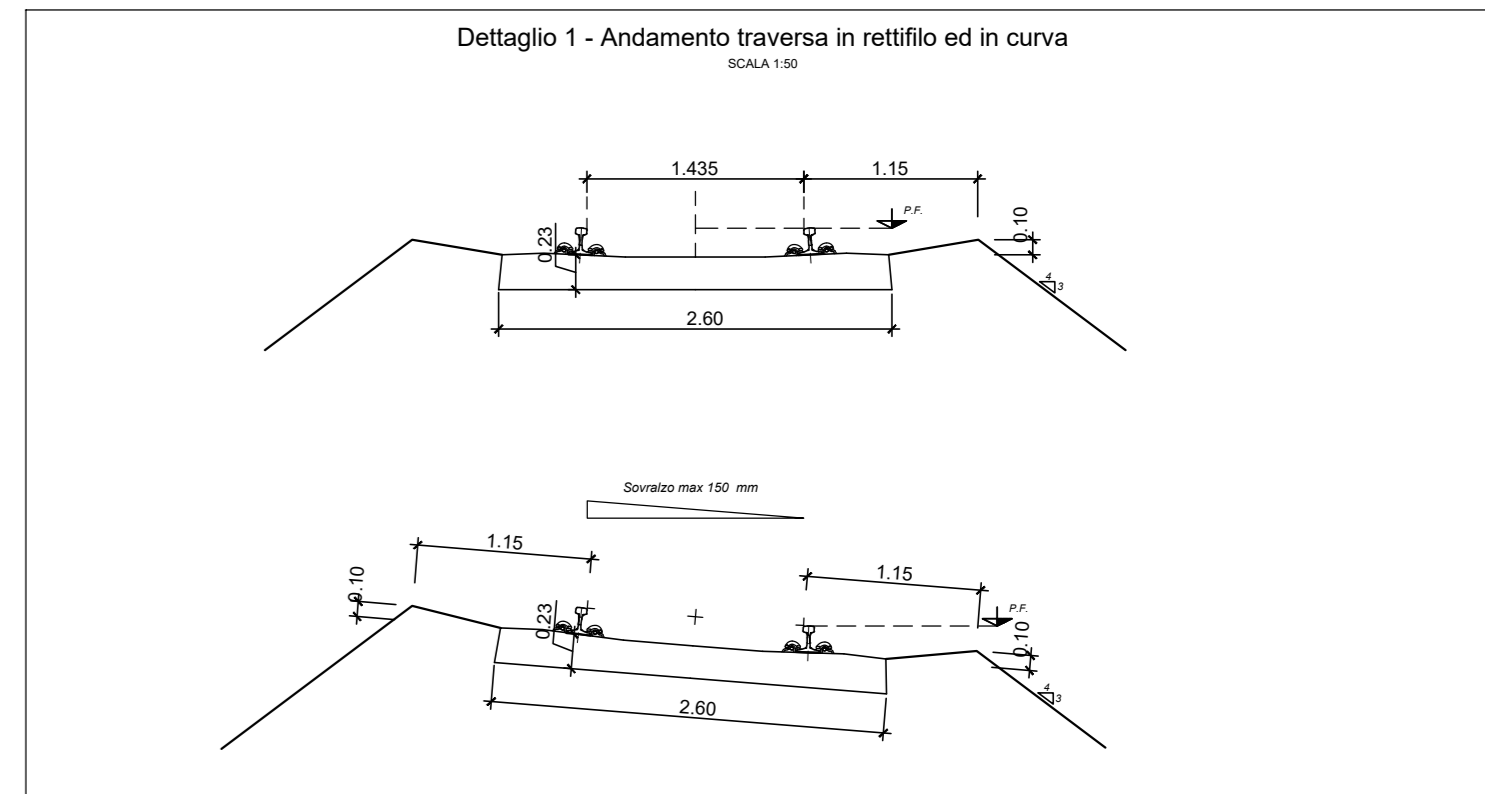

NOTE
Per le caratteristiche dei materiali da costruzione si rimanda a quanto contenuto del "Capitolato Generale Tecnico di Appalto delle Opere Civili" di RFI

COMMITTENTE: **RFI** RETE FERROVIARIA ITALIANA GRUPPO FERROVIE DELLO STATO ITALIANE

PROGETTAZIONE: **ITALFER** GRUPPO FERROVIE DELLO STATO ITALIANE

U.O. OPERE GEOTECNICHE

PROGETTO DI FATTIBILITA' TECNICA ED ECONOMICA

LINEA SALERNO – REGGIO CALABRIA
NUOVA LINEA AV SALERNO – REGGIO CALABRIA
LOTTO 1 BATTIPAGLIA – PRAIA
LOTTO 1C BUONABITACOLO – PRAIA
INFRASTRUTTURA FERROVIARIA
SEZIONI TIPO FERROVIARIE
Trincea ferroviaria a singolo binario a scavo aperto

SCALA: 1:50

COMMESSA LOTTO FASE ENTE TIPO DOC. OPERA/DISCIPLINA Progr. REV.

RC2A C1 R 11 WB 1F0000 004 B

Rev.	Descrizione	Redatto	Data	Verificato	Data	Approvato	Data	Autorizzato Data
A	Emissione esecutiva	[Signature]	06-2021	[Signature]	06-2021	[Signature]	06-2021	Lug-2021
B	Emissione esecutiva	[Signature]	Lug-2023	[Signature]	Lug-2023	[Signature]	Lug-2023	Lug-2023

File: RC2A.C.1.R.11.WB.IF.00.0.0.004.B n. Elab.: