
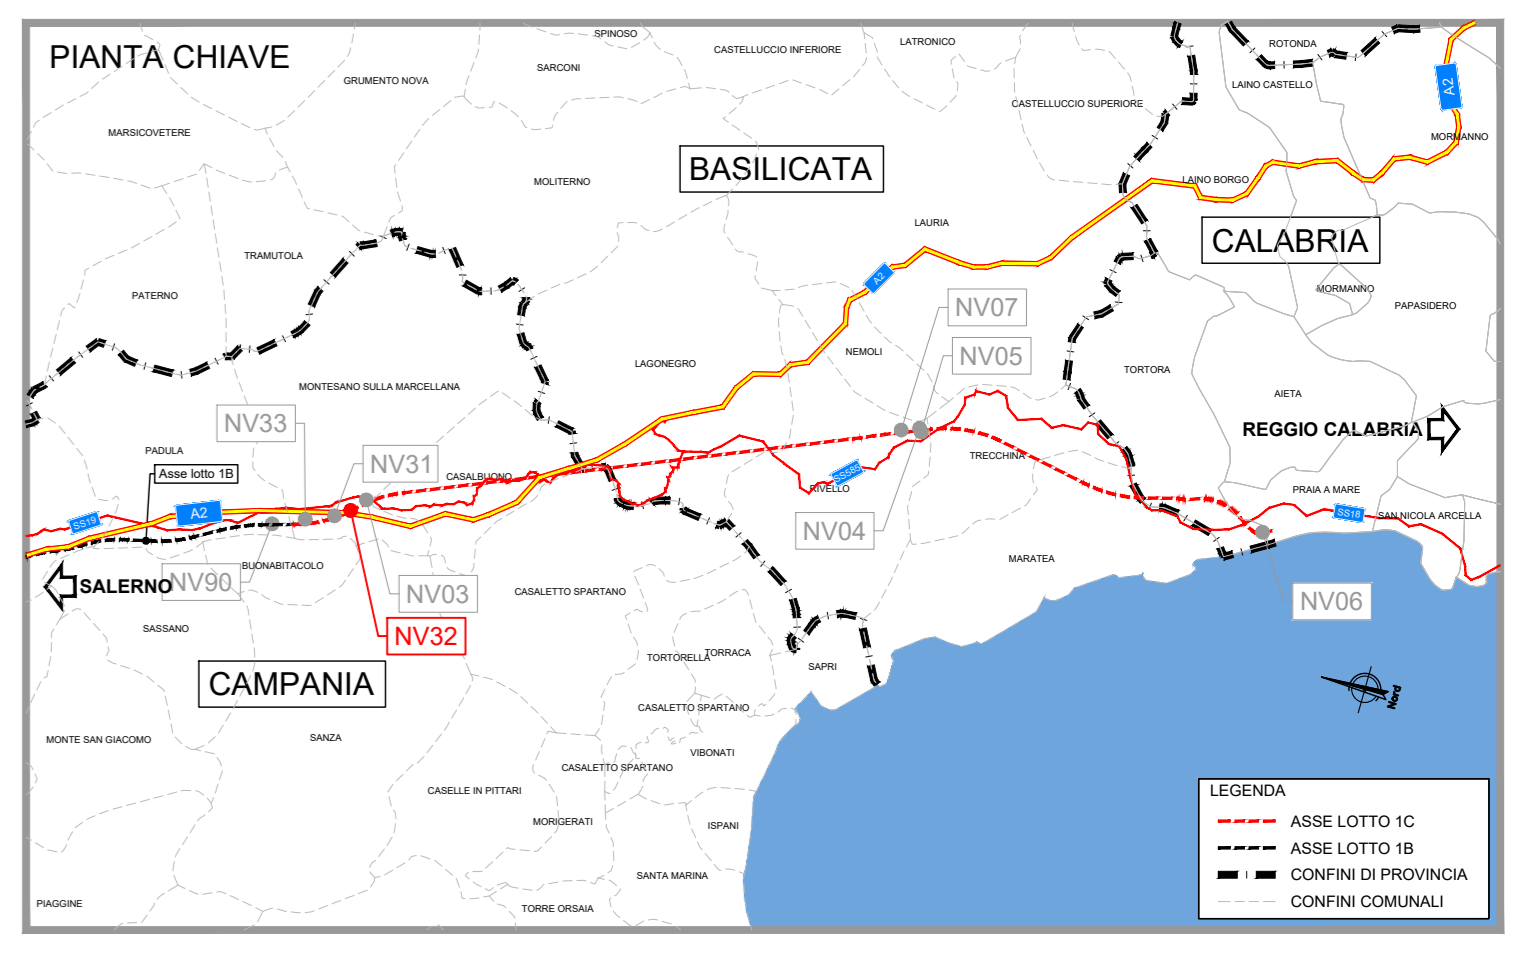
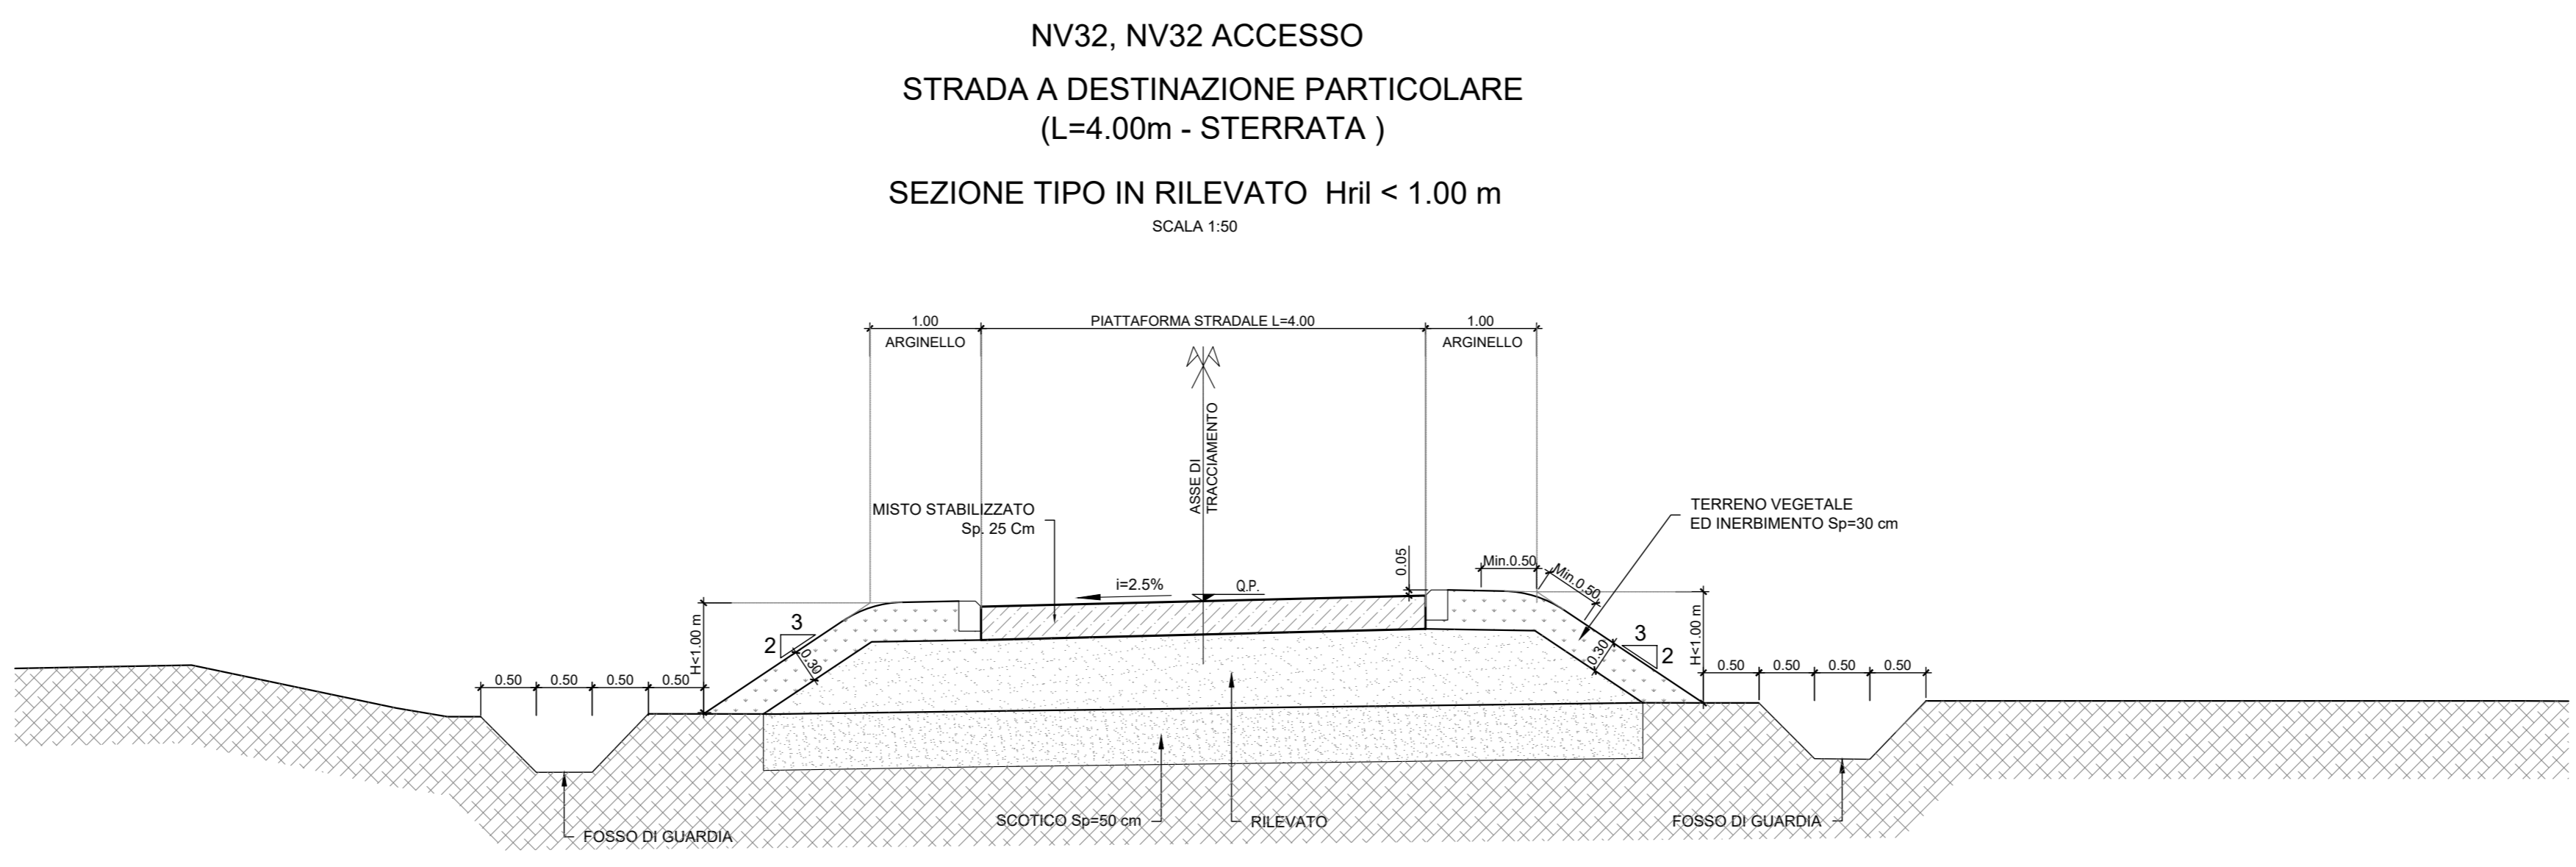
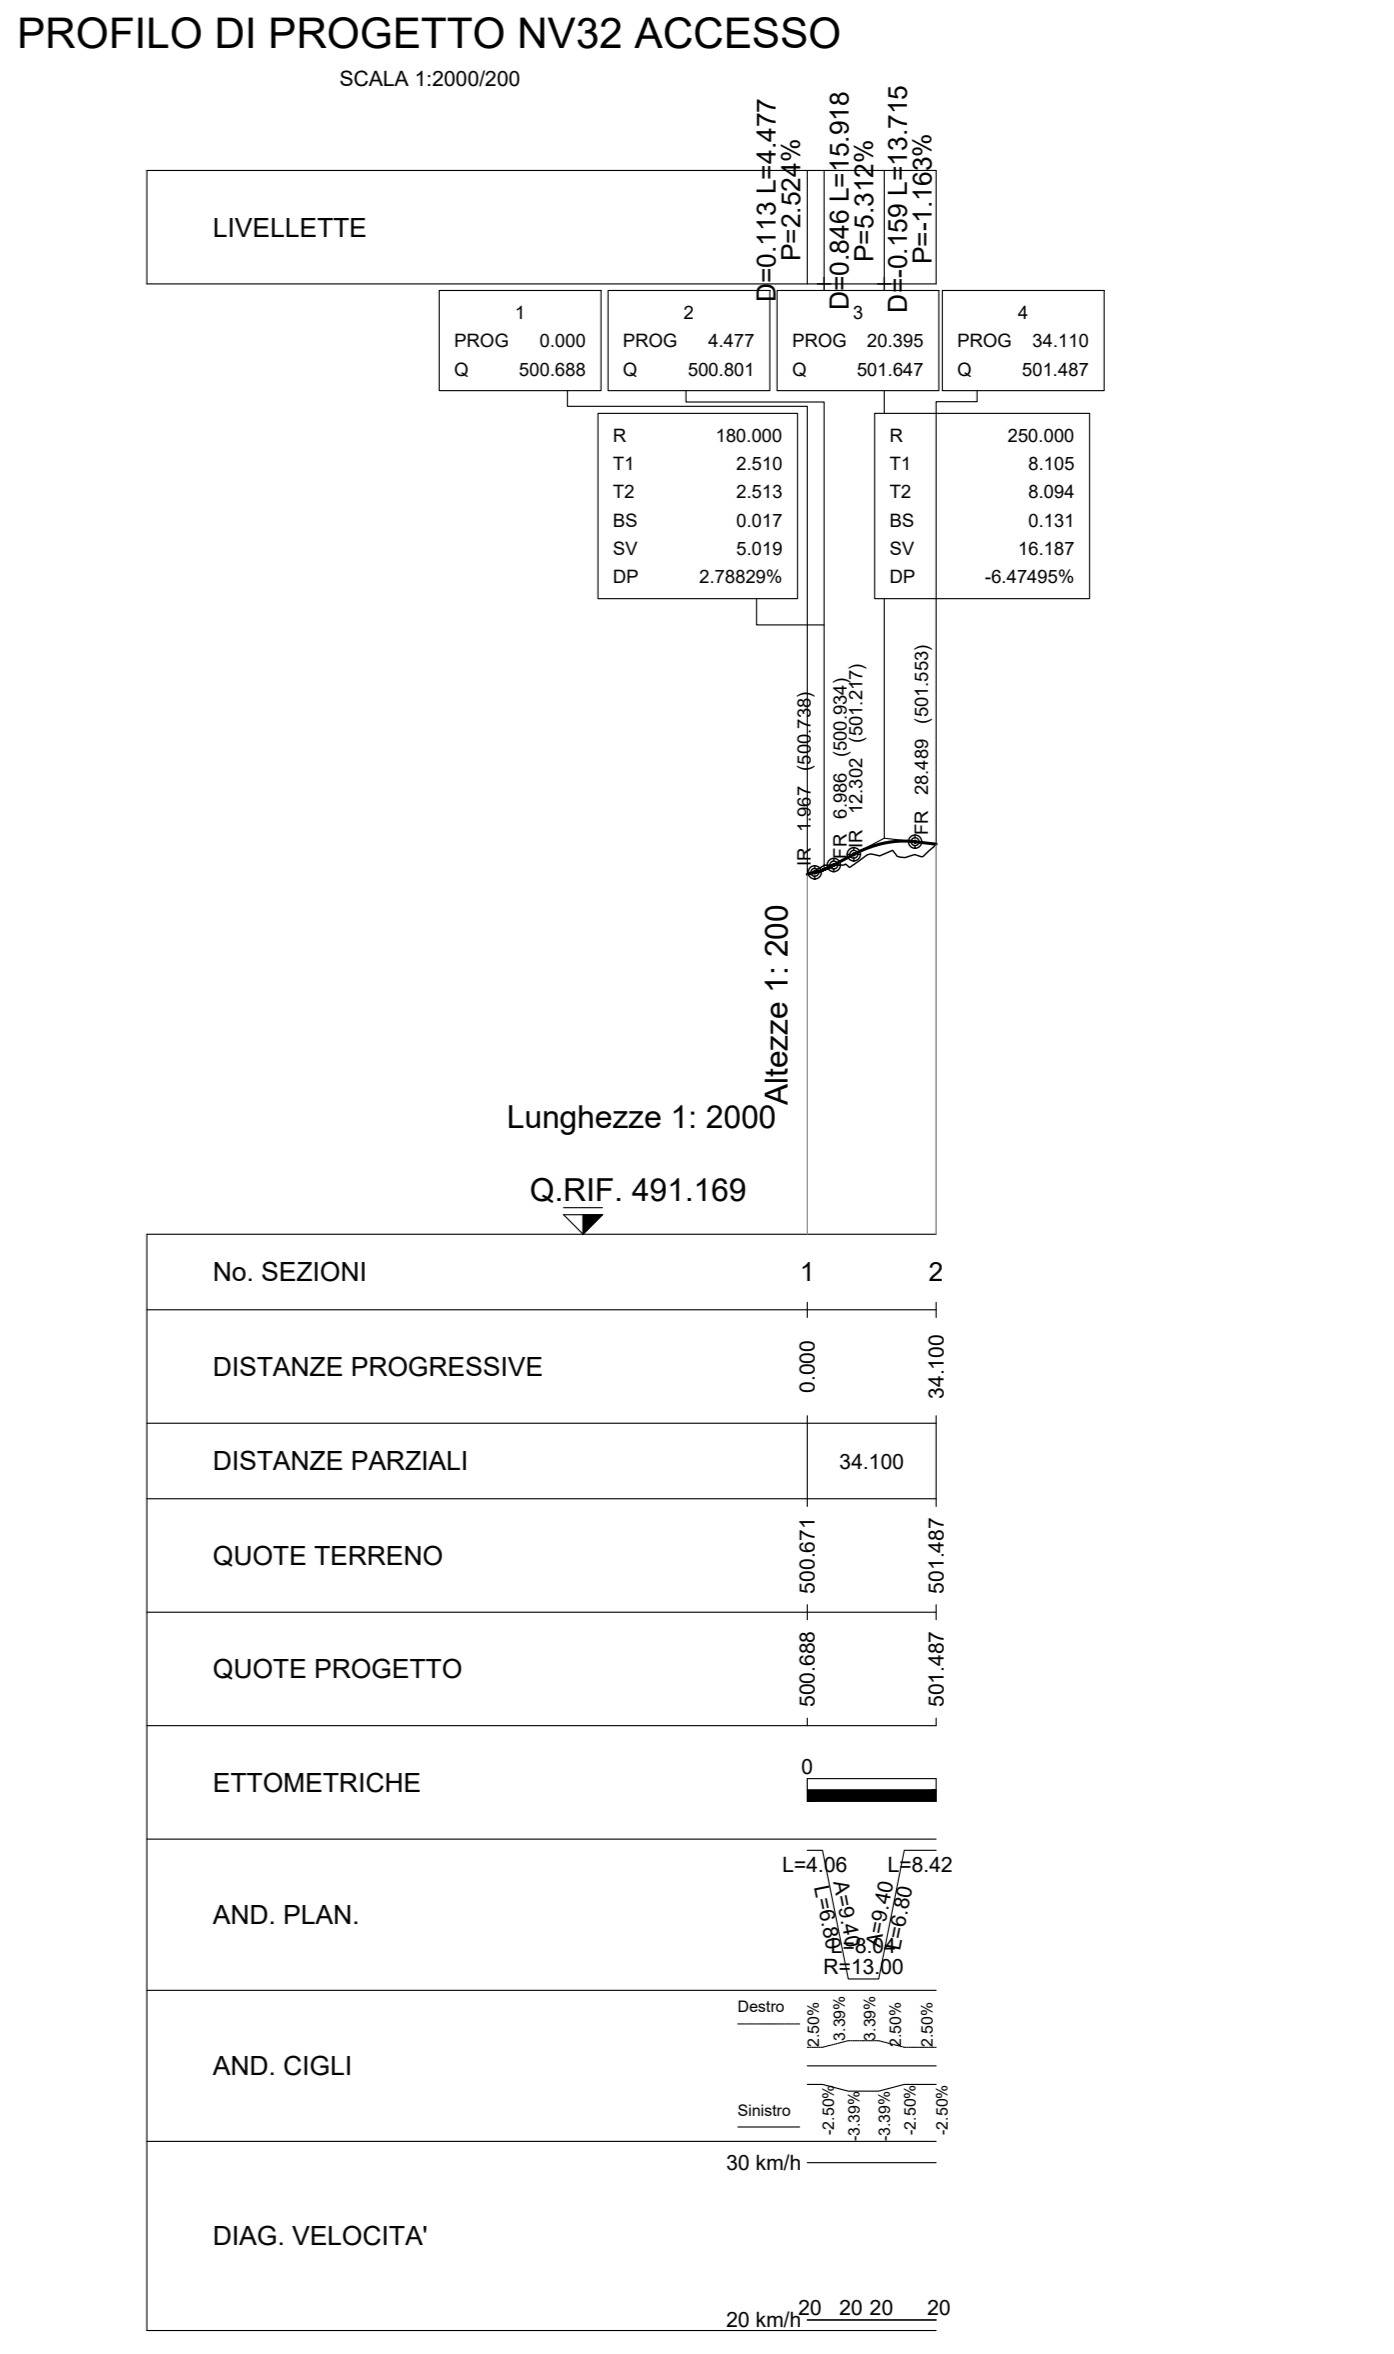
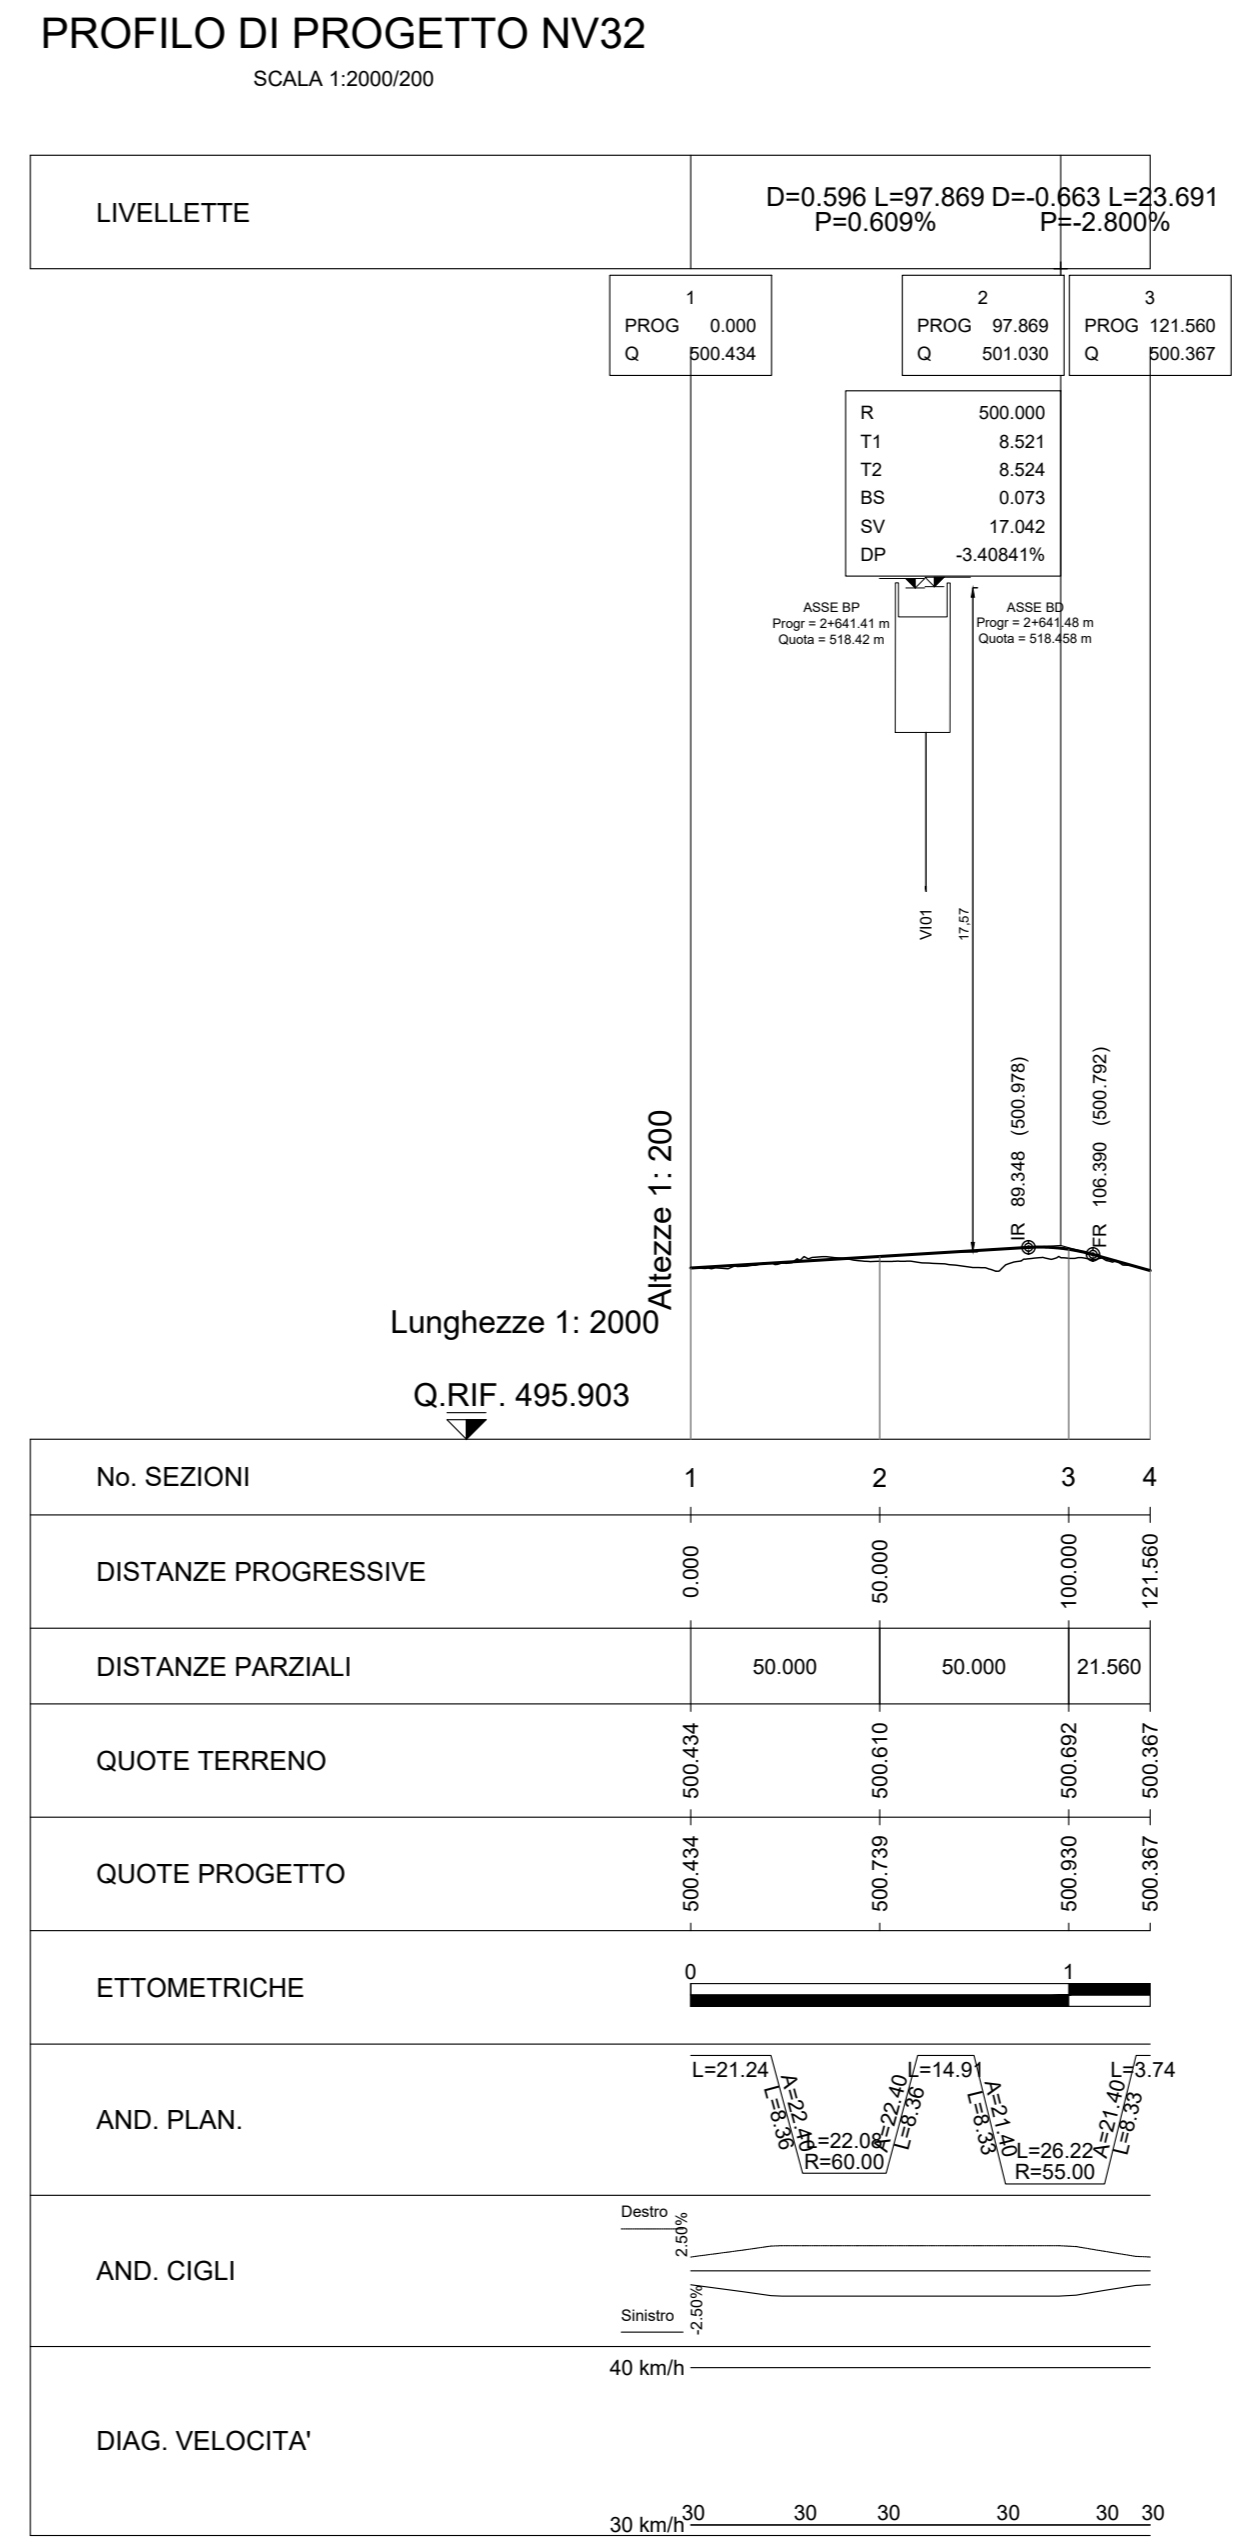
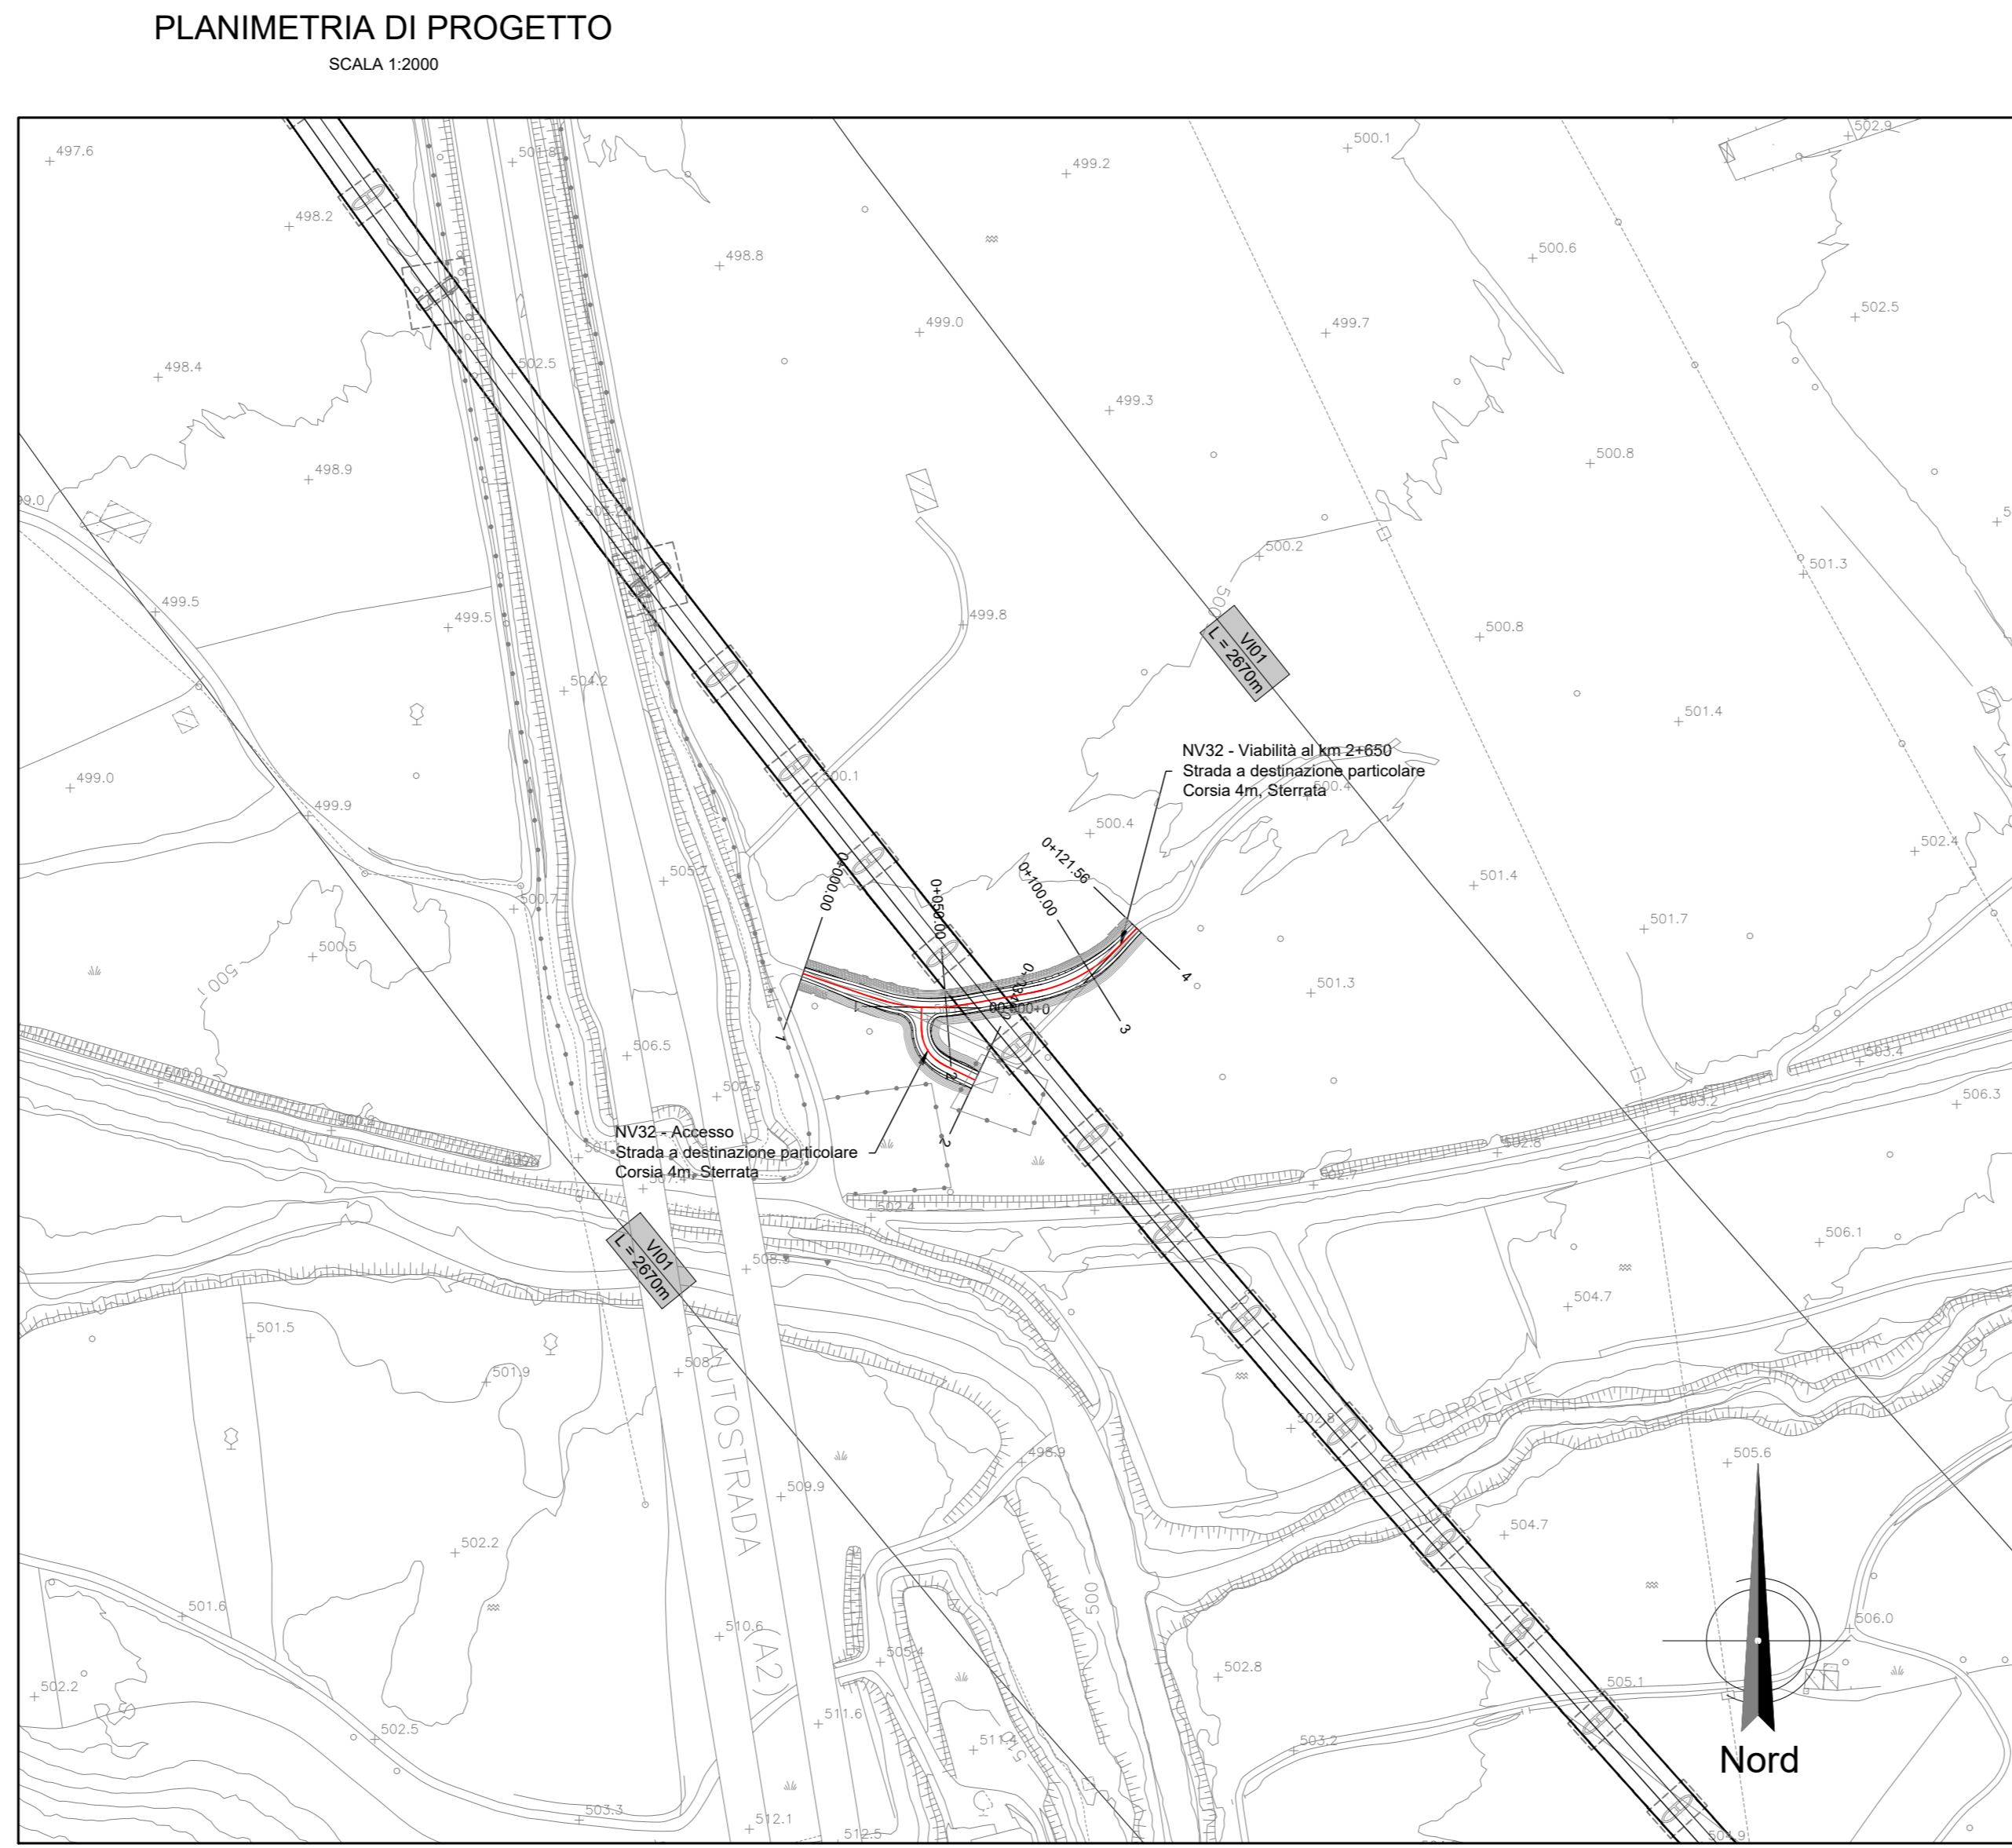


TABELLE TRACCIAMENTO NV32, NV32 ACCESSO

NV32		NV32 accesso	
V0	556065.292 4457156.670	V1	556104.071 4457143.381
V2	556159.885 4457153.377	V3	556177.746 4457171.966
V4	556105.228 4457145.341	V5	556105.025 4457129.459
V6	556123.325 4457120.286	V7	556132.578 4457204.415
V8	556118.279 4457137.727	V9	556118.279 4457137.727
V10	556118.279 4457137.727	V11	556118.279 4457137.727
V12	556118.279 4457137.727	V13	556118.279 4457137.727
V100	556118.279 4457137.727	V101	556118.279 4457137.727

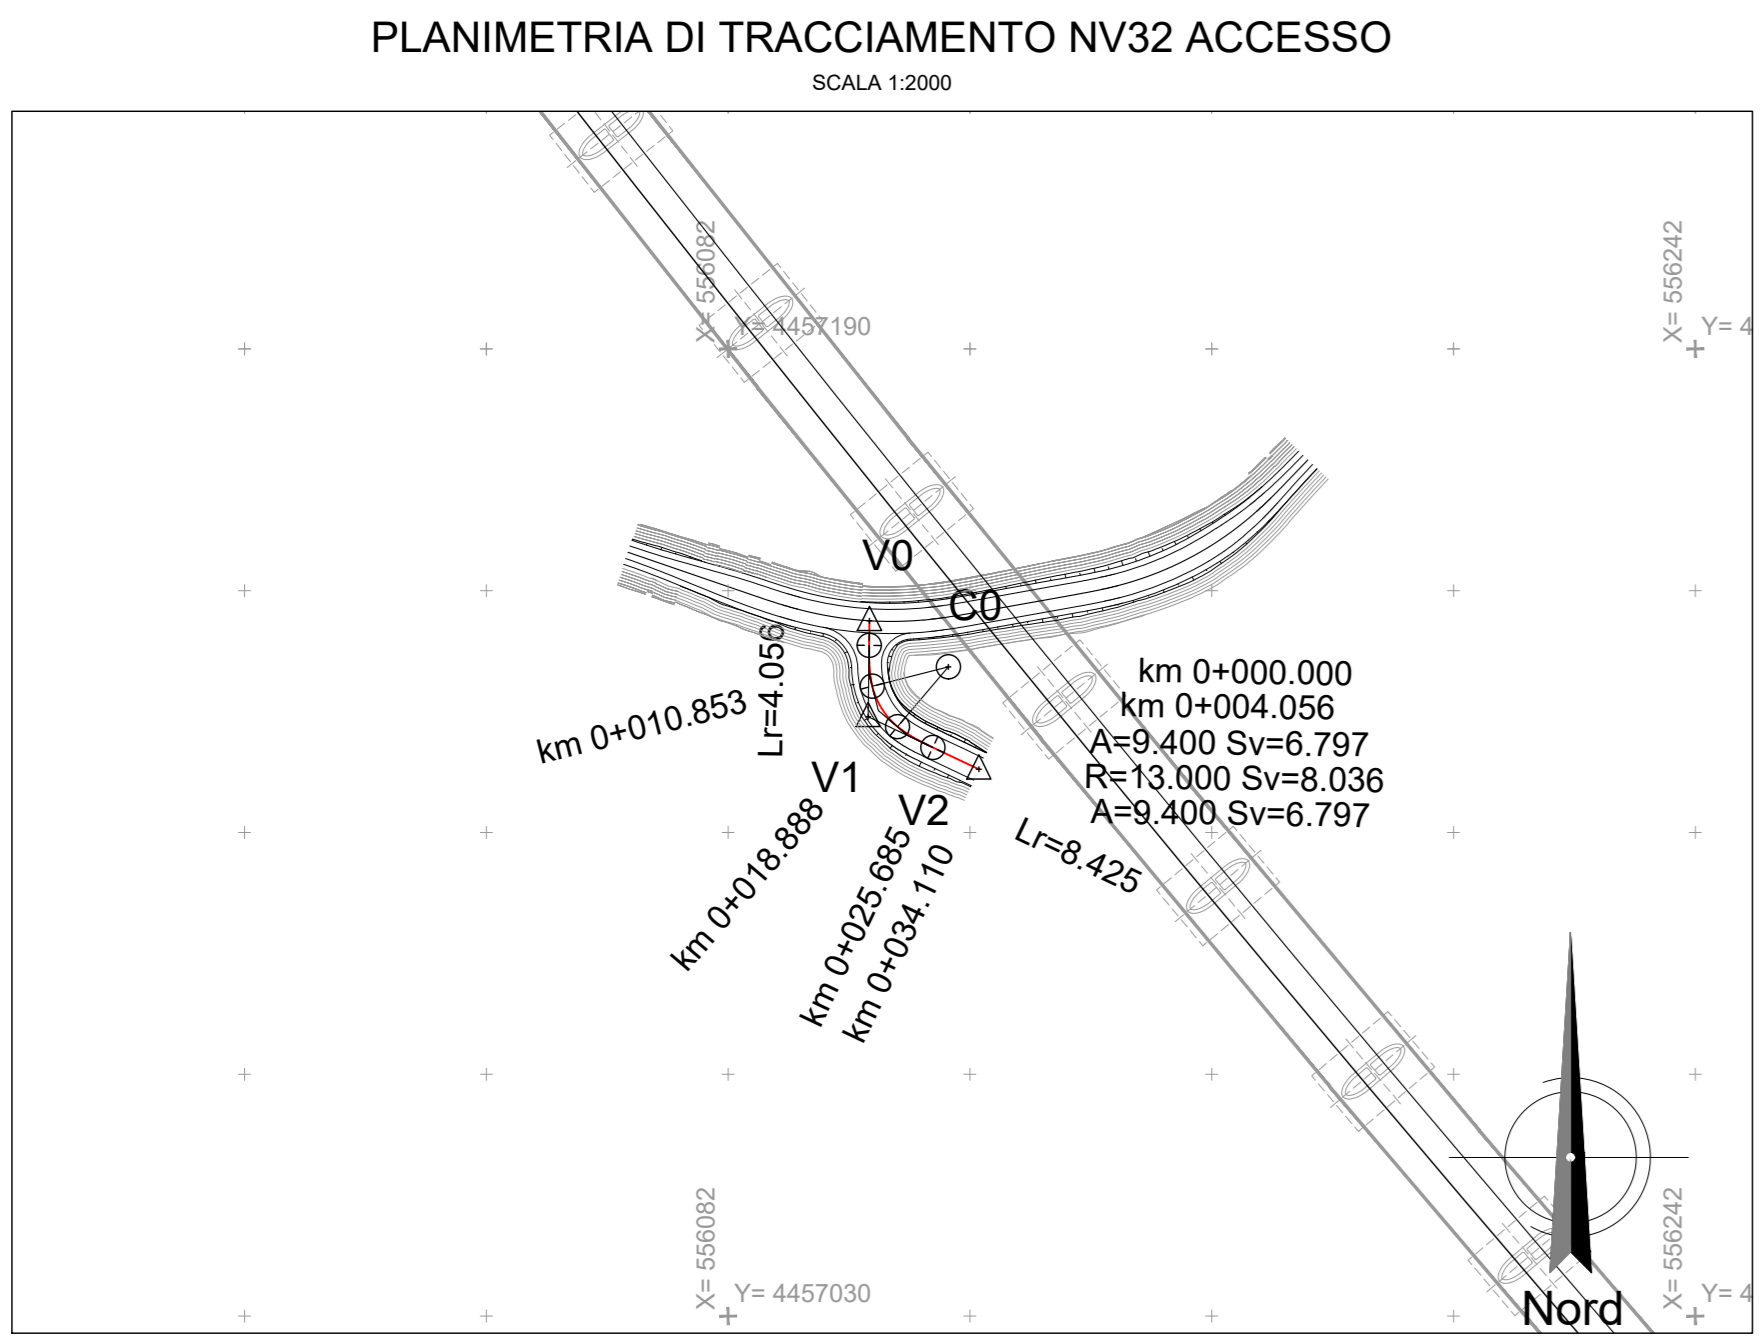

COMMITTENTE: **RFI** RETE FERROVIARIA ITALIANA GRUPPO FERROVIE DELLO STATO ITALIANE

PROGETTAZIONE: **ITALFER** GRUPPO FERROVIE DELLO STATO ITALIANE

U.O. PROGETTAZIONE LINEE, NODI E ARMAMENTO
PROGETTO DI FATTIBILITA' TECNICA ED ECONOMICA
LINEA SALERNO - REGGIO CALABRIA
NUOVA LINEA AV SALERNO - REGGIO CALABRIA
LOTTO 1C BATTIPAGLIA - PRAIA
LOTTO 1C BUONABITACOLO - PRAIA
 VIABILITA'
 NV32- Viabilità al km 2+650
 Planoprofilo, tracciamento e sezione tipo

SCALA: varie

COMMESSA	LOTTO	FASE	ENTE	TIPO DOC.	OPERA/DISCIPLINA	PROGR.	REV.
RC2A	C1	R	13	LZ	NV3200	001	A

Rev.	Descrizione	Redatto	Data	Verificato	Data	Approvato	Data	Autorizzato Data
A	Emissione esecutiva	[Signature]	Lug-2023	[Signature]	Lug-2023	[Signature]	Lug-2023	Lug-2023

File: RC2A.C.1.R.13.LZ.NV.32.0.001.A n. Elab.: