


LEGENDA TABELLINE VERTICI PLANIMETRICI

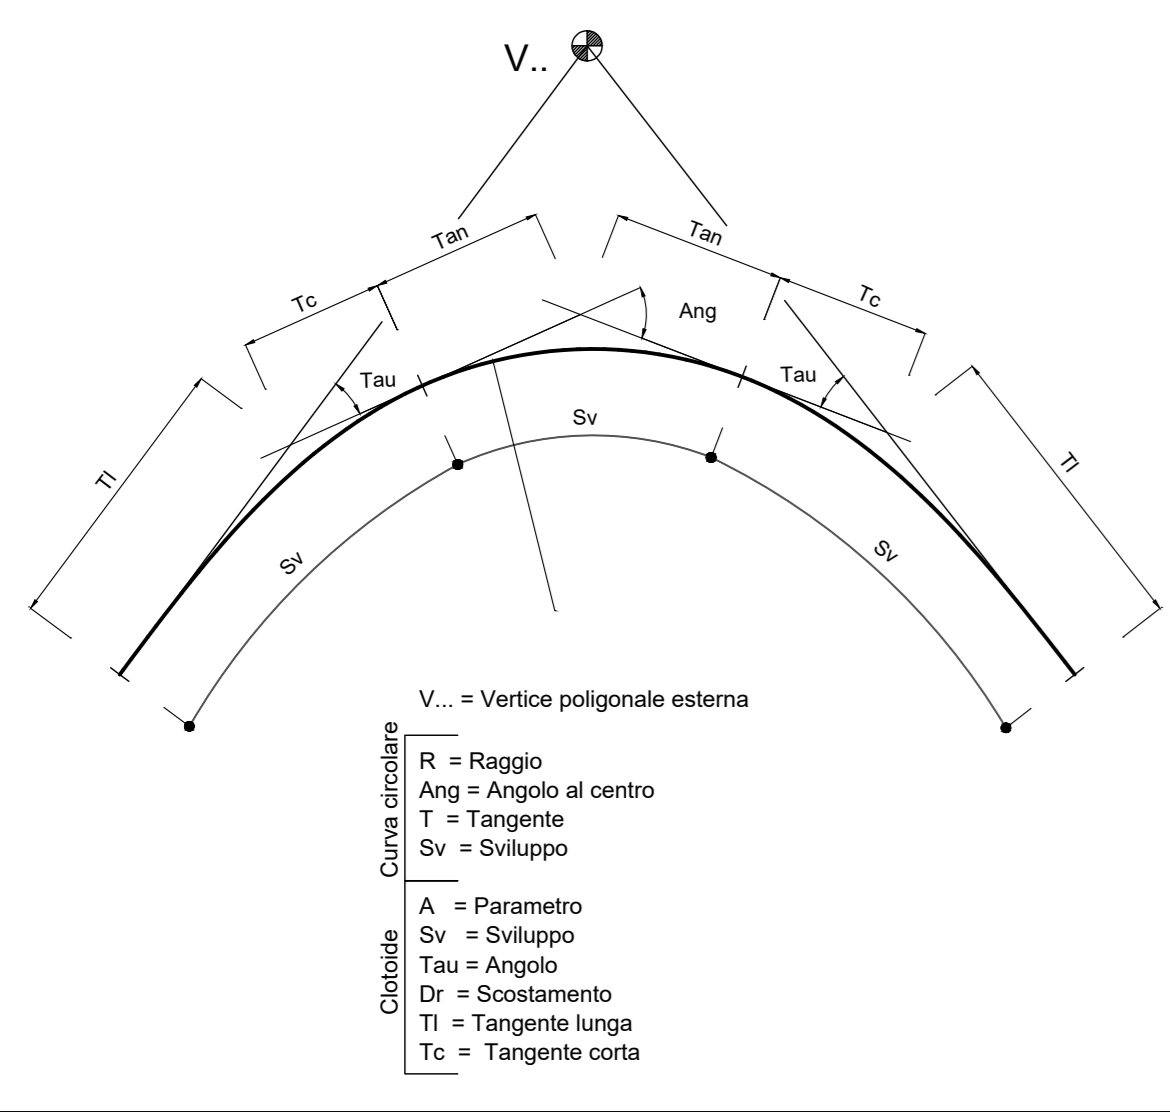

PLANIMETRIA DI TRACCIAMENTO


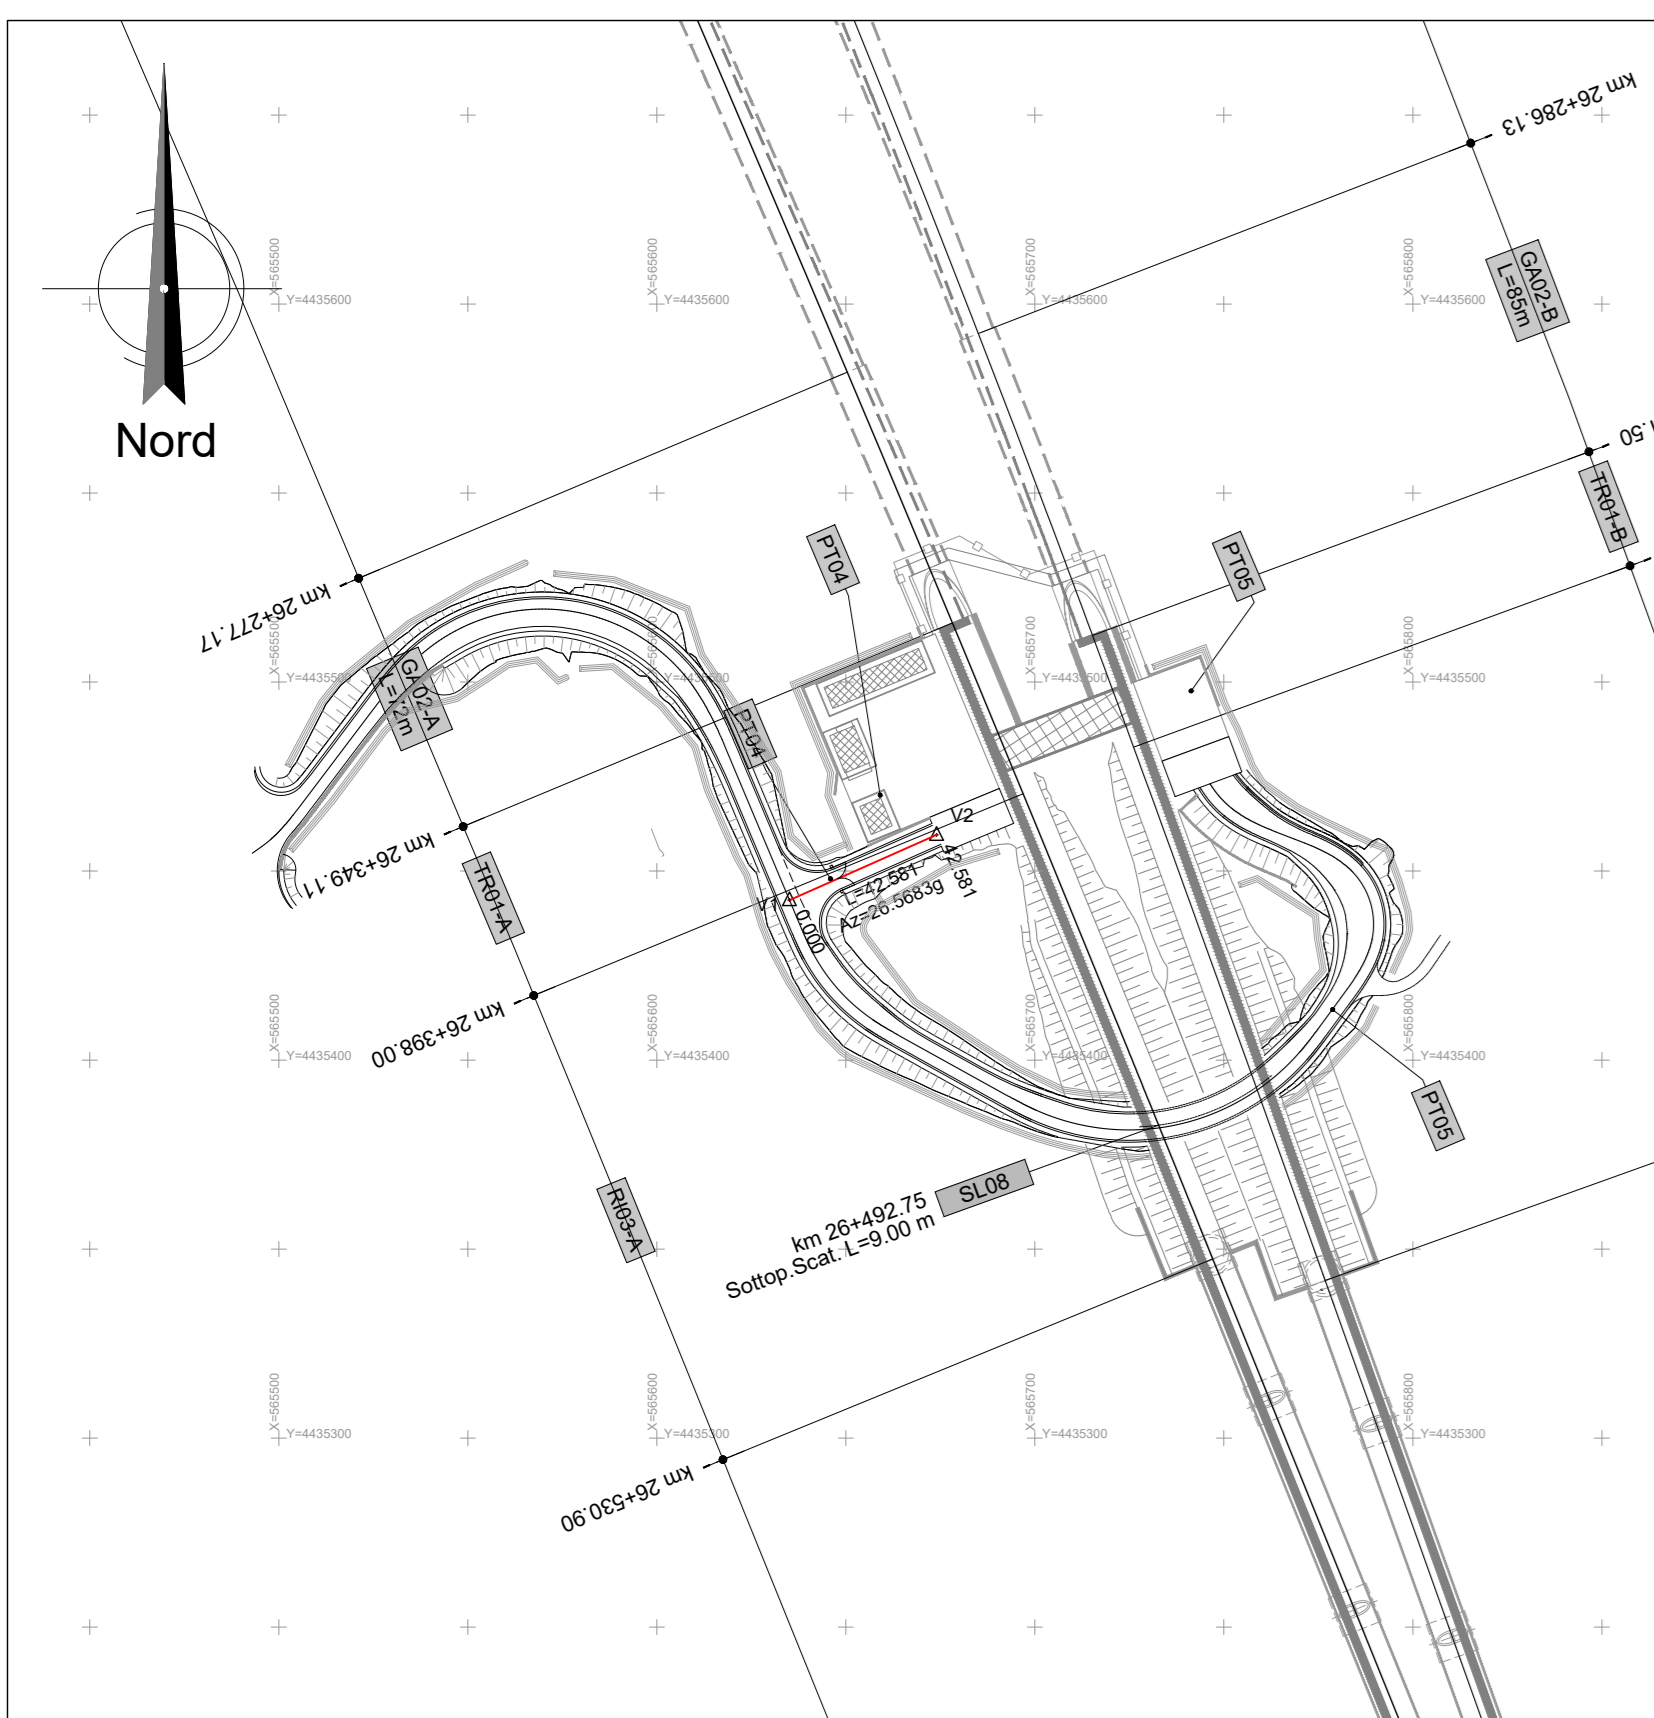



TABELLE TRACCIAMENTO PT04

1	50535.004	50574.010
2	443942.327	443549.365

PLANIMETRIA DI PROGETTO

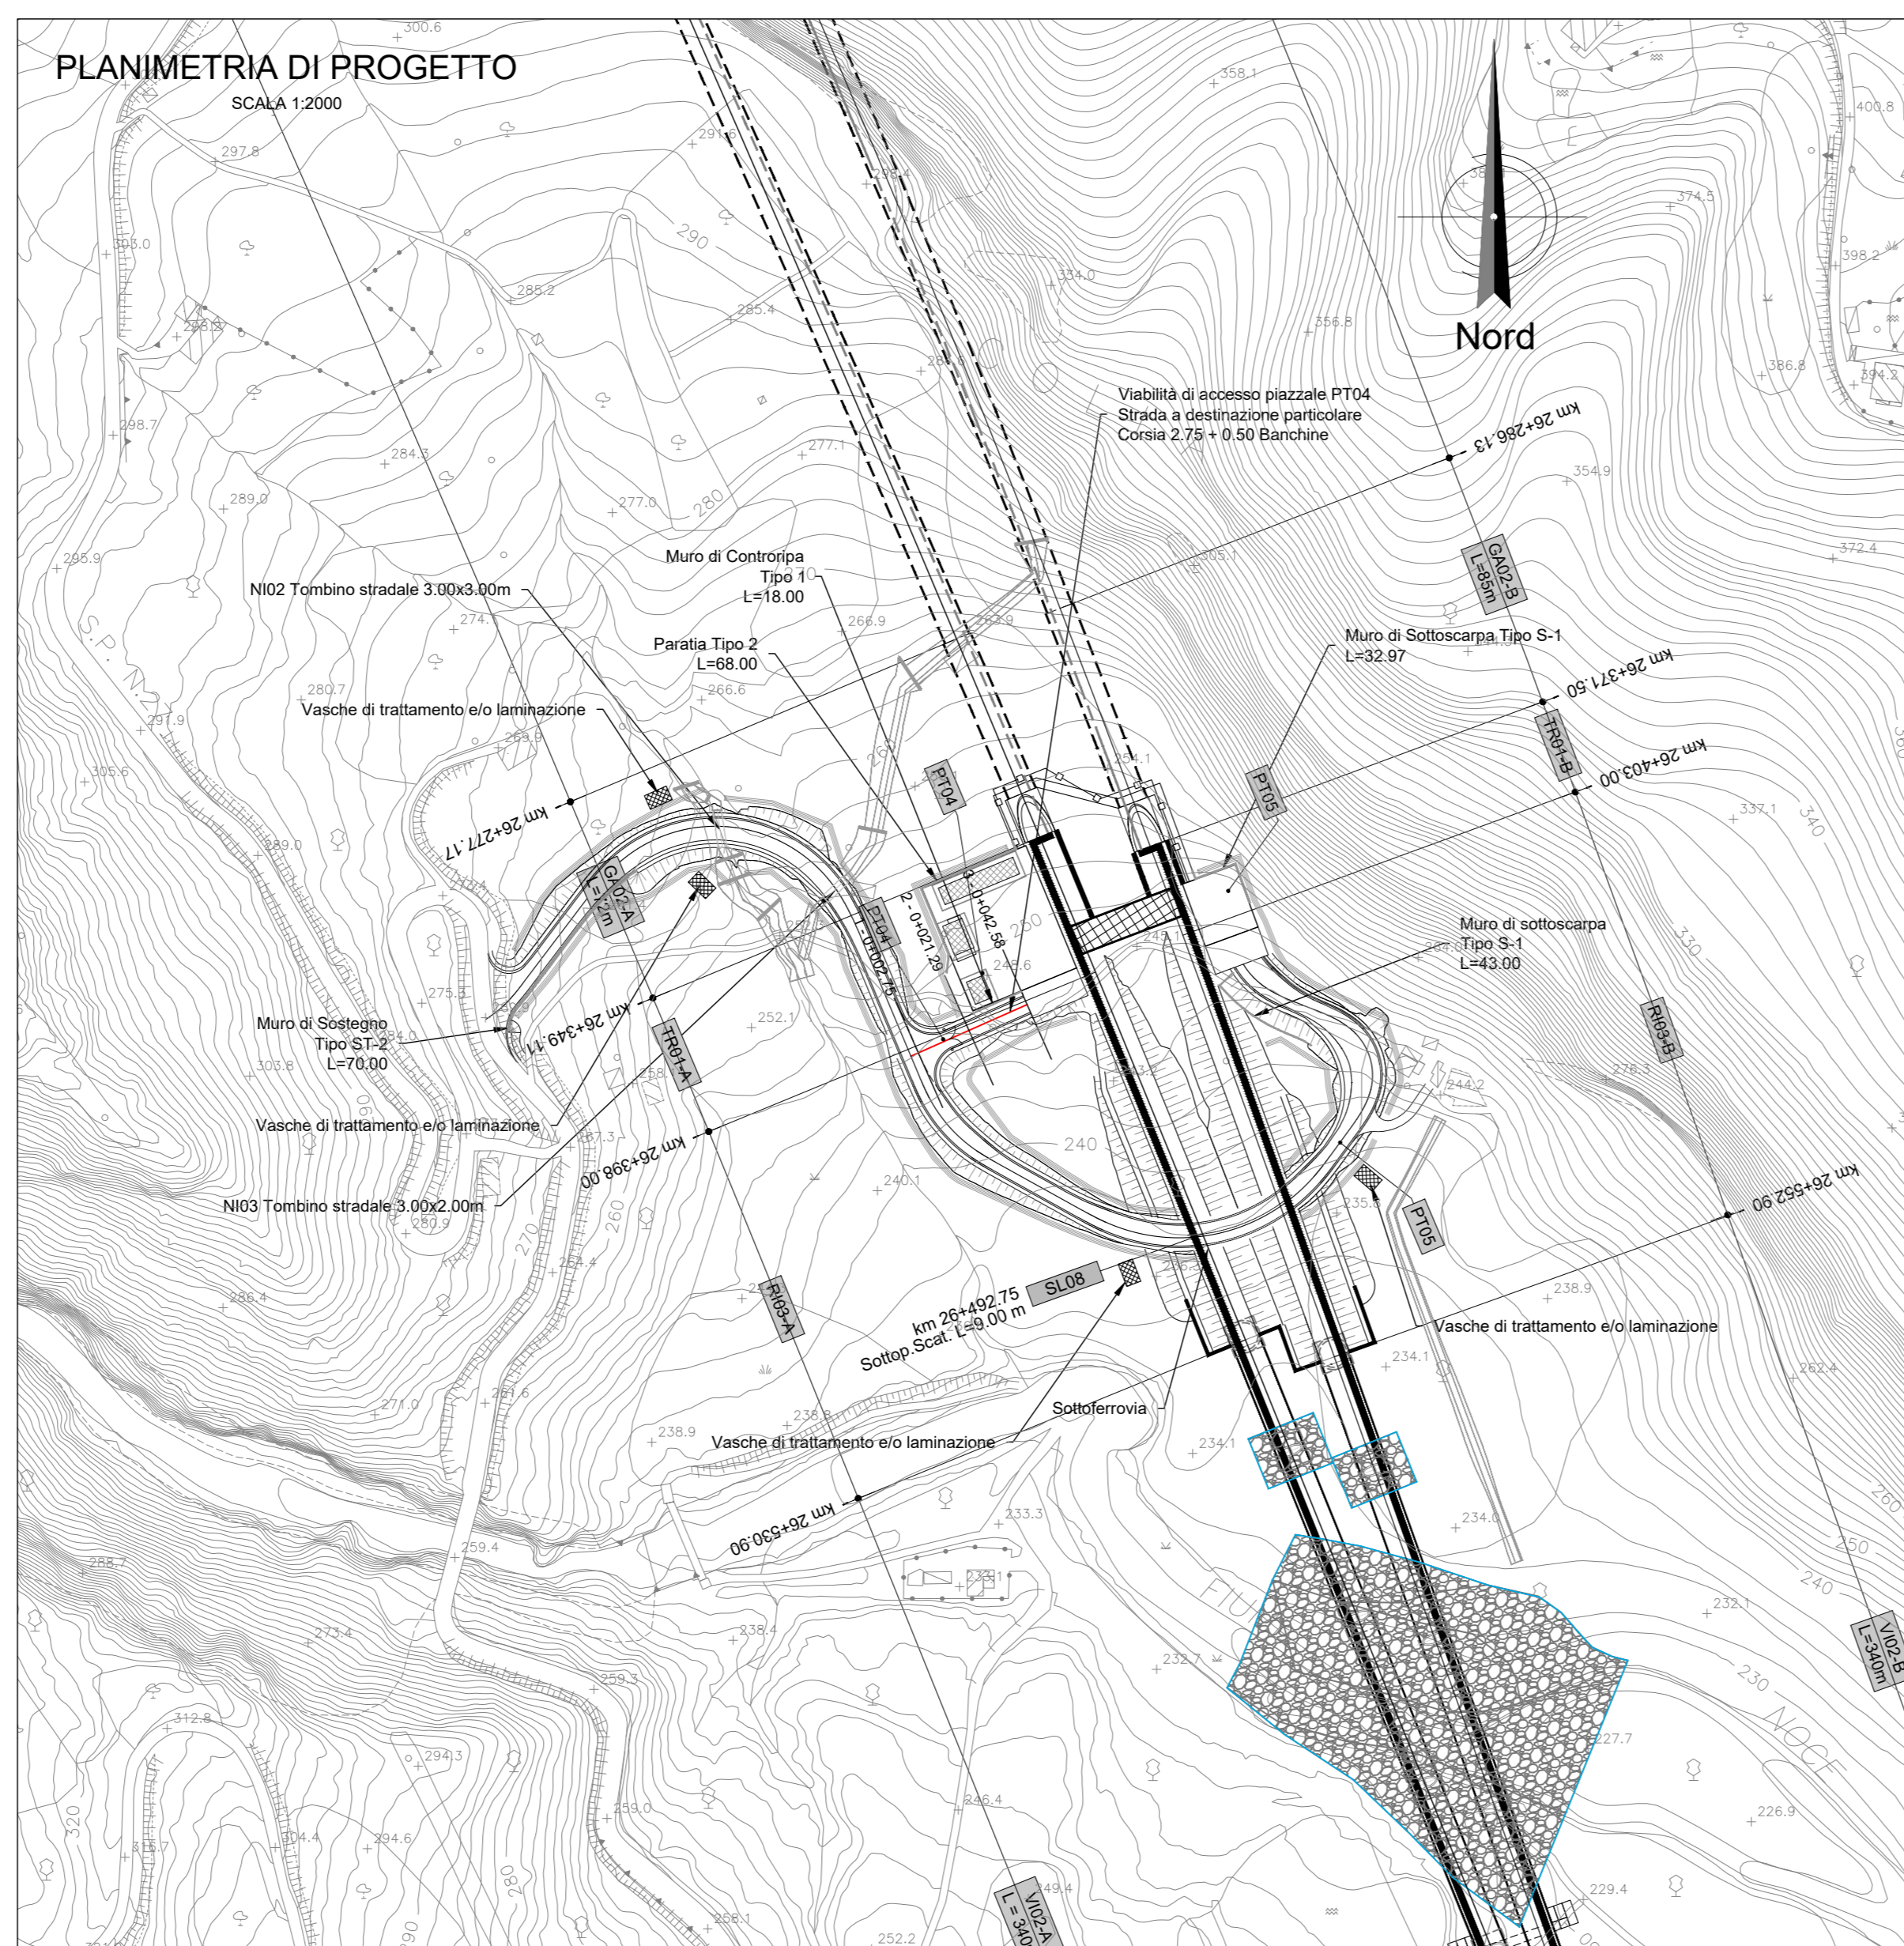


LIVELLETTE

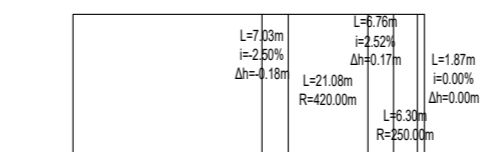

PROFILO DI PROGETTO

SCALA 1:2000/200

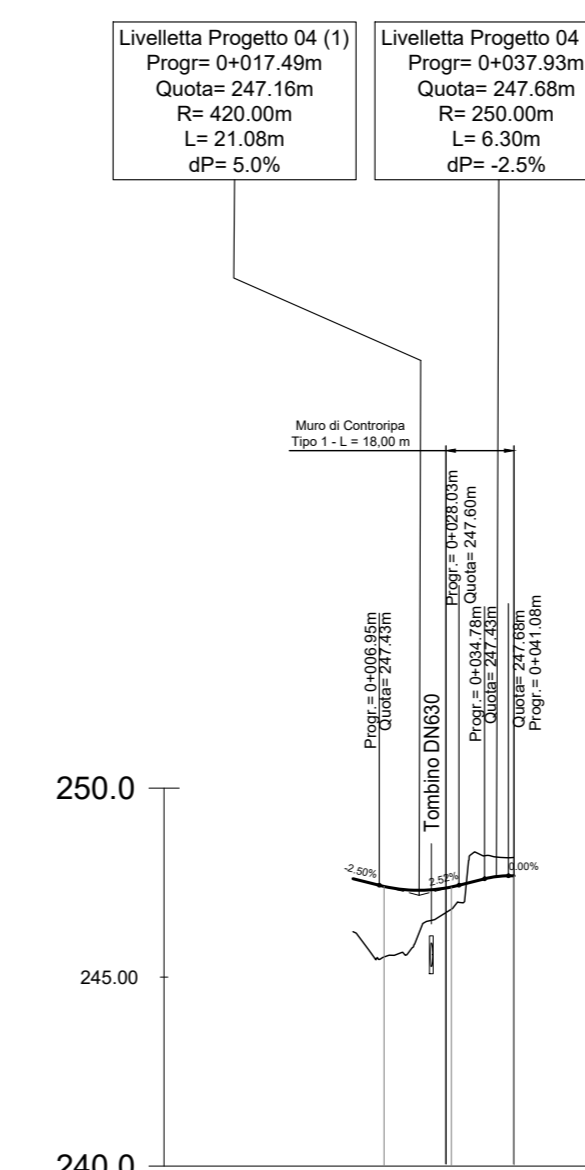

Profilo: PT04
Scala: 2000/200
Q.Ref.: 240.00

NUMERO SEZIONE

1	2	3
0+008.20	0+026.00	0+042.58
17,8016,58		
247.40	247.38	247.68
245.53	246.80	248.17
L=142.9m		

DISTANZE PROGRESSIVE

DISTANZE PARZIALI

QUOTE PROGETTO


QUOTE TERRENO

ETTOMETRICHE

ANDAMENTO PLANIMETRICO


PT04
STRADA A DESTINAZIONE PARTICOLARE
(L=6.50m - PAVIMENTATA)
SEZIONE TIPO IN RILEVATO H_{ri} ≤ 4.00 m

SCALA 1:50

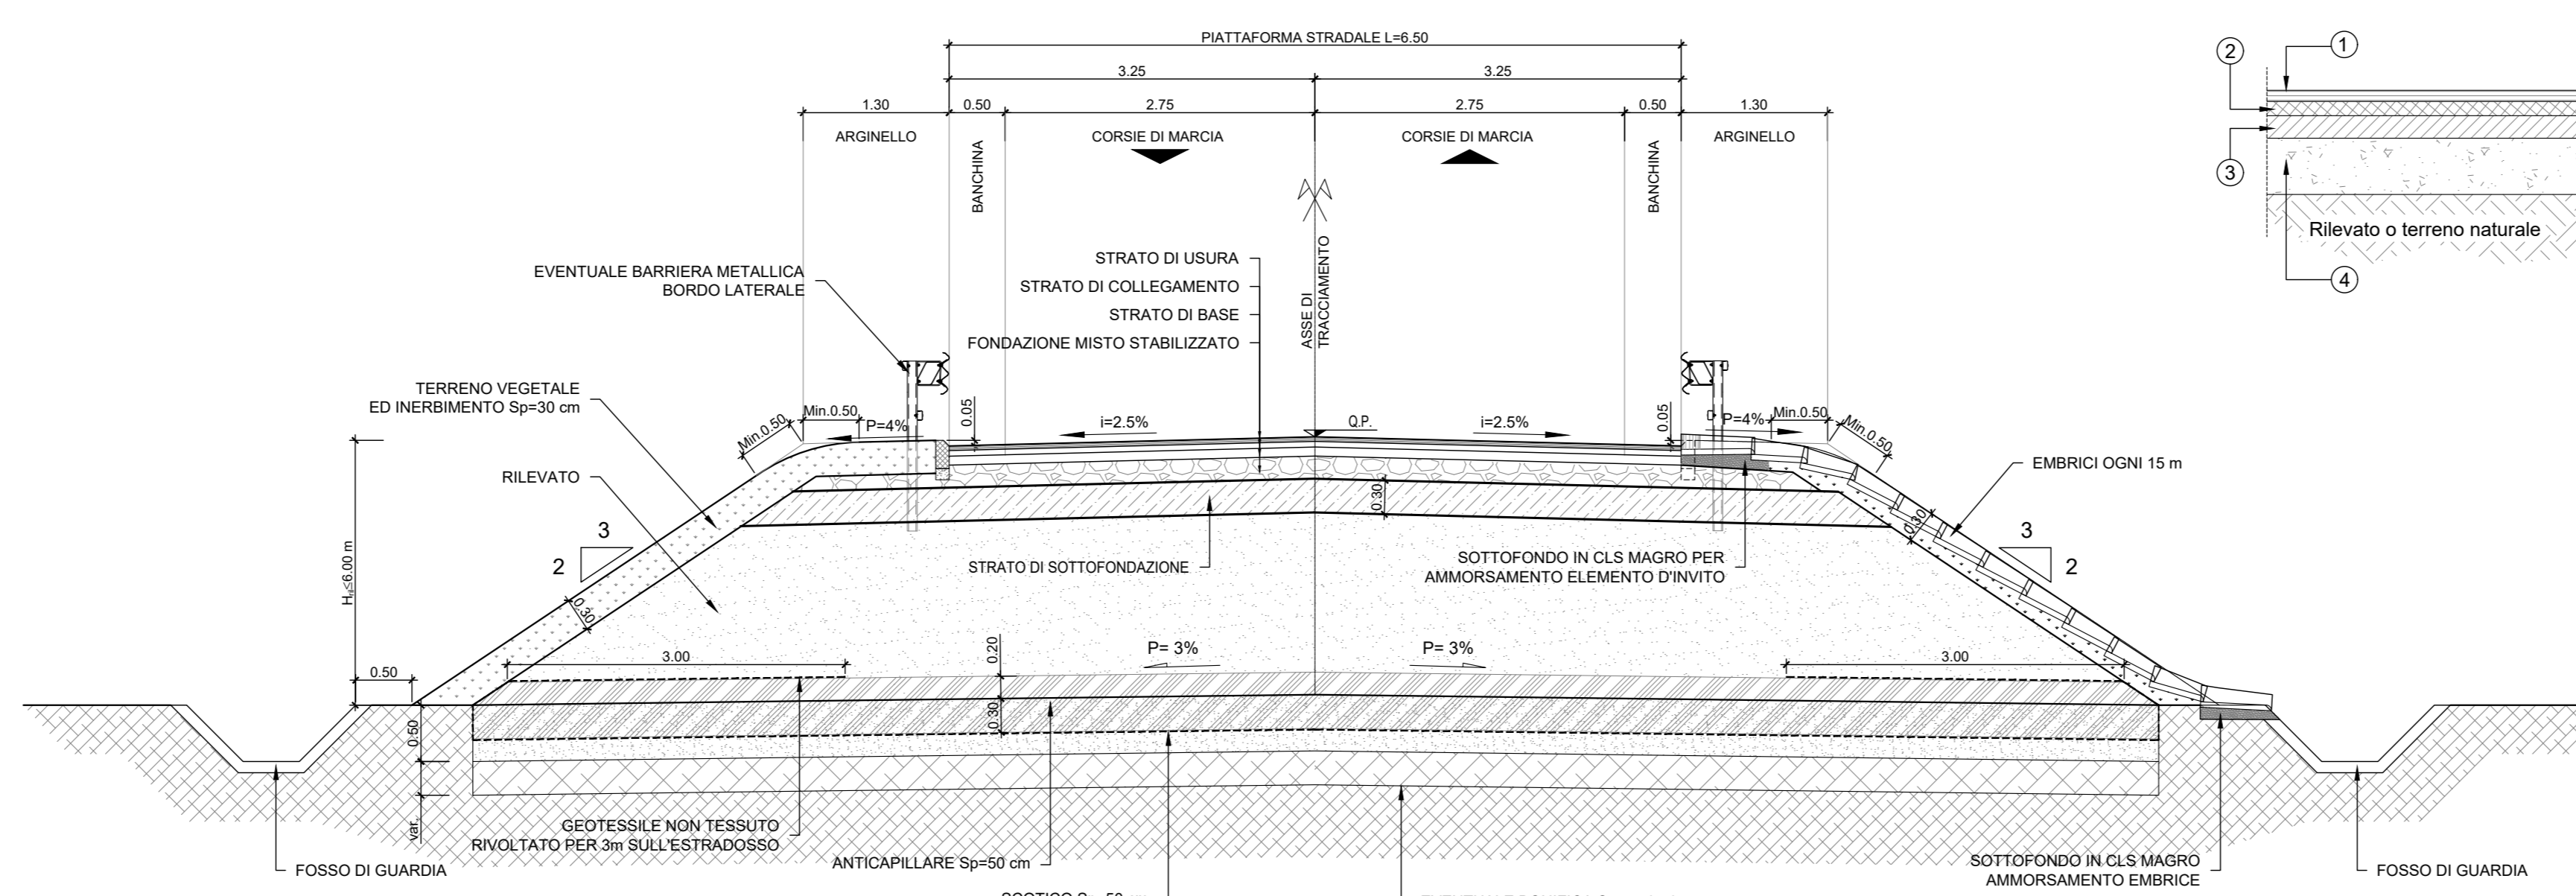

DETTAGLIO PAVIMENTAZIONE STRADALE TIPO 2



SCALA 1:20

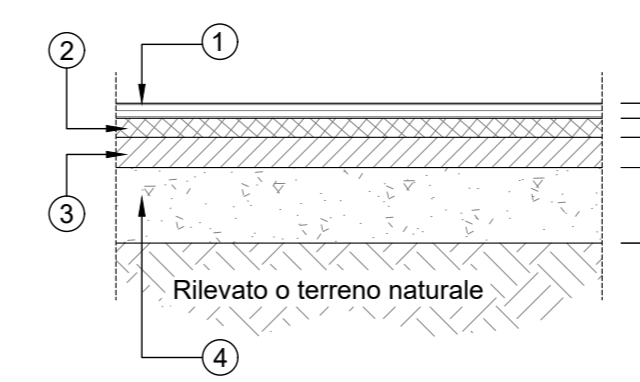

- ① STRATO DI USURA IN CONGLOMERATO BITUMINOSO (BITUME MODIFICATO IN MODO HARD) Sp=4cm
- ② STRATO DI COLLEGAMENTO BINDER (BITUME MODIFICATO IN MODO HARD) Sp=5cm
- ③ STRATO DI BASE (BITUME MODIFICATO IN MODO HARD) Sp=8cm
- ④ FONDAZIONE MISTO STABILIZZATO Sp=20cm

SEZIONE TIPO IN TRINCEA

SCALA 1:50

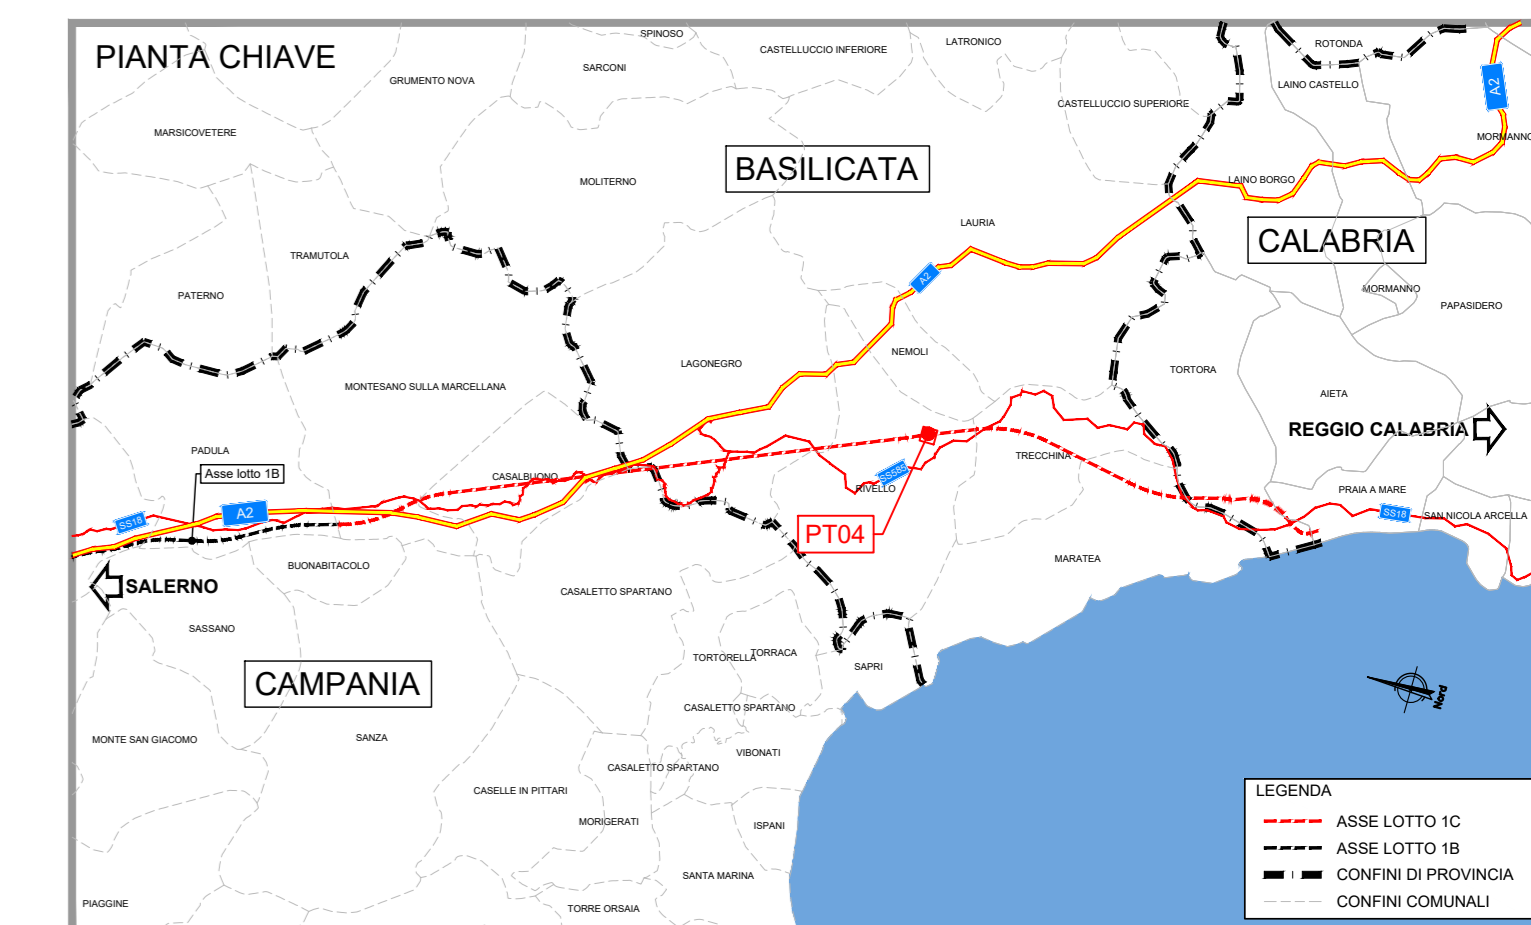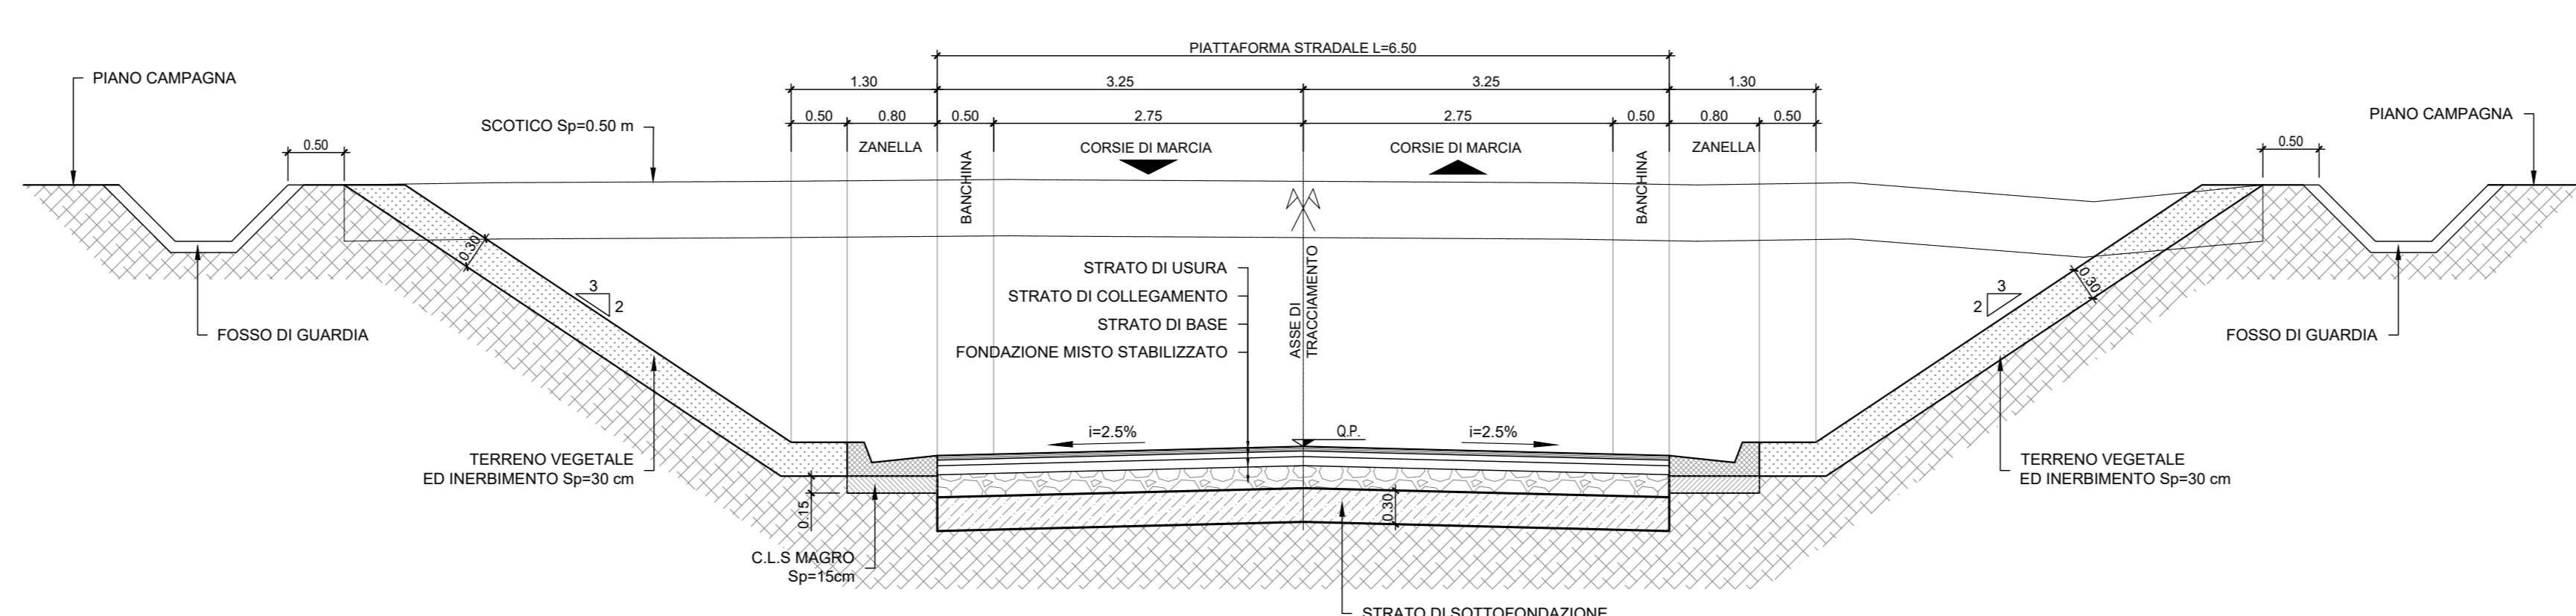

COMMITTENTE: **RFI** RETE FERROVIARIA ITALIANA GRUPPO FERROVIE DELLO STATO ITALIANE

PROGETTAZIONE: **ITALFER** GRUPPO FERROVIE DELLO STATO ITALIANE

U.O. PROGETTAZIONE LINEE, NODI E ARMAMENTO
PROGETTO DI FATTIBILITA' TECNICA ED ECONOMICA
LINEA SALERNO - REGGIO CALABRIA
NUOVA LINEA AV SALERNO - REGGIO CALABRIA
LOTTO 1C BUONPAGLIA - PRAIA
LOTTO 1C BUONPAGLIA - PRAIA
 VIABILITA' DI ACCESSO AI PIAZZALI
 Elaborati generali
 Viabilità di accesso piazzale PT04 - Pianoprofilo, tracciamento e sezioni tipo

SCALA: **Varie**

COMMESSA	LOTTO	FASE	ENTE	TIPO DOC.	OPERA/DISCIPLINA	PROGR.	REV.
RC2A	C1	R	13	LZ	PT04X0	001	C

Rev.	Descrizione	Redatto	Data	Verificato	Data	Approvato	Data	Autorizzato Data
A	Emissione esecutive	L. Pizzardi	09/2021	F. Gatta	09/2021	L. Pizzardi	09/2021	V. Goffredi Lug 2023
B	Emissione esecutive	L. Pizzardi	05/2022	F. Gatta	05/2022	L. Pizzardi	05/2022	V. Goffredi Lug 2023
C	Emissione esecutive	L. Pizzardi	Lug 2023	F. Gatta	Lug 2023	L. Pizzardi	Lug 2023	V. Goffredi Lug 2023

File: RC2A.C.1.R.13.LZ.PT.04.X.0.001.C n. Elab.: