


TABELLE TRACCIAMENTO PT07

V1	266441.765	V2	266444.207
	403344.036		403347.312

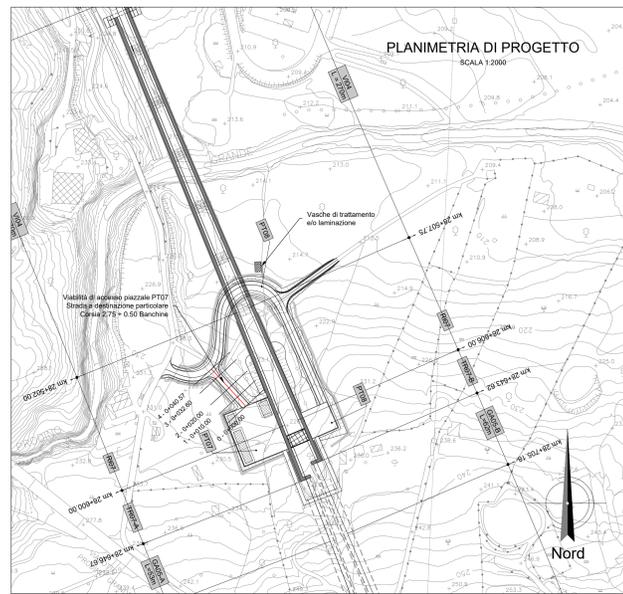




PROFILO DI PROGETTO PT07

SCALA 1:2000/200

PROG. 1	638	PROG. 2	2837	PROG. 3	4312
0	227.92	0	228.76	0	228.71
R	20.000				
T	4.198				
Sv	0.036				
A	0.38				
D	0.3864%				

Lunghezze 1: 2000
 Q.RIF. 224.000

No. SEZIONI	0	1	2	3	4
DISTANZE PROGRESSIVE	0.001	10.000	20.000	30.000	40.000
DISTANZE PARZIALI		10.000	10.000	10.000	10.000
QUOTE TERRENO	227.920	228.072	228.187	228.260	228.300
QUOTE PROGETTO	227.900	228.187	228.300	228.300	228.300
ETTOMETRICHE	0				
AND. PLAN	L=40.57				
AND. CIGLI					

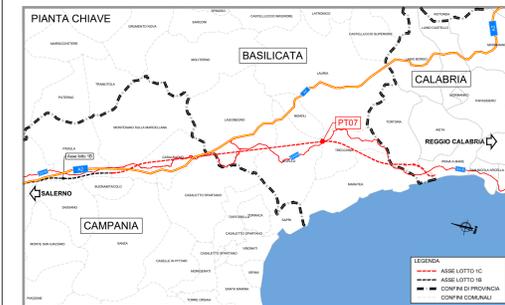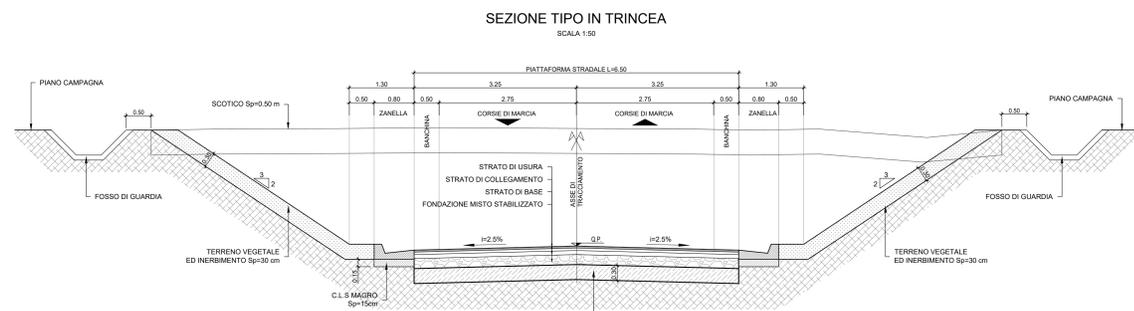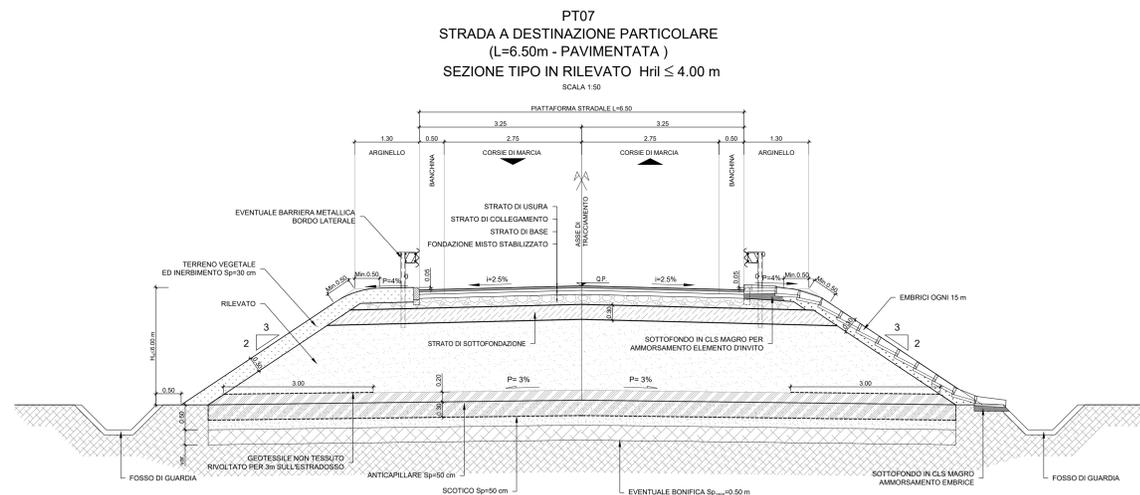

COMMITTENTE: **RFI** RETE FERROVIARIA ITALIANA GRUPPO FERROVIE DELLO STATO ITALIANE

PROGETTAZIONE: **ITALFER** GRUPPO FERROVIE DELLO STATO ITALIANE

U.O. PROGETTAZIONE LINEE, NODI E ARMAMENTO

PROGETTO DI FATTIBILITA' TECNICA ED ECONOMICA

LINEA SALERNO - REGGIO CALABRIA
 NUOVA LINEA AV SALERNO - REGGIO CALABRIA
 LOTTO 1C BATTIPAGLIA - PRAIA
 LOTTO 1C BUONPAGLIA - PRAIA

VIABILITA' DI ACCESSO AI PIAZZALI
 Elaborati generali
 Viabilità di accesso piazzale PT07 - Pianoprofilo, tracciamento e sezioni tipo

SCALA: **Varie**

COMMESSA	LOTTO	FASE	ENTE	TIPO DOC.	OPERA/DISCIPLINA	PROGR.	REV.
RC2A	C1	R	13	LZ	PT07X0	001	C

Rev.	Descrizione	Redatto	Data	Verificato	Data	Approvato	Data	Autorizzato Data
A	Emissione esecutive	L. Pizzol	04/2021	F. Gatta	04/2021	L. Pizzol	04/2021	04/2021
B	Emissione esecutive	L. Pizzol	05/2022	F. Gatta	05/2022	L. Pizzol	05/2022	05/2022
C	Emissione esecutive	L. Pizzol	10/2023	F. Gatta	10/2023	L. Pizzol	10/2023	10/2023

File: RC2A.C.1.R.13.LZ.PT.07.X.0.001.C n. Elab.: