Firmato digitalmente da:
Micaela Giovanniello
Data: 20/07/2023 18:29:49

LEGENDA TABELLINE VERTICI PLANIMETRICI

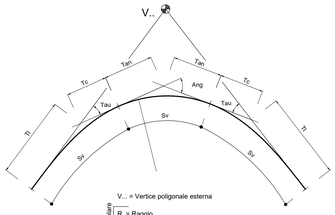

V... = Vertice poligonale esterna

Curva circolare
- R = Raggio
- Ang = Angolo al centro
- T = Tangente
- Sv = Sviluppo

Clotoide
- A = Parametro
- Sv = Sviluppo
- Tau = Angolo
- Dr = Scostamento
- Tl = Tangente lunga
- Tc = Tangente corta

PLANIMETRIA DI TRACCIAMENTO PT12-PT12a

SCALA 1:2000

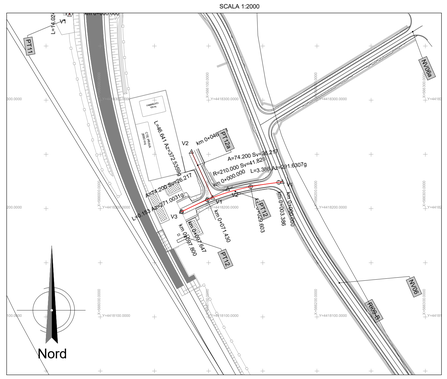

TABELLE TRACCIAMENTO PT12

V1	566168.093	V2	566117.694	V3	566074.943
	4418224.618		4418217.954		4418197.012

N	1.000
A	74.200
Sv	26.217
Angl	3.9739g
m	0.136
Tl	17.482
Tc	8.742

C	566179.289
	4418014.133

C 1

R	210.000
Ac	12.6708g
Tan	20.983
Sv	41.626
Fz	1.040
Co	41.757

N	1.000
A	74.200
Sv	26.217
Angl	3.9739g
m	0.136
Tl	17.482
Tc	8.742

TABELLE TRACCIAMENTO PT12a

V1	566103.742	V2	566084.239
	4418210.073		4418252.441

PLANIMETRIA DI PROGETTO

SCALA 1:2000

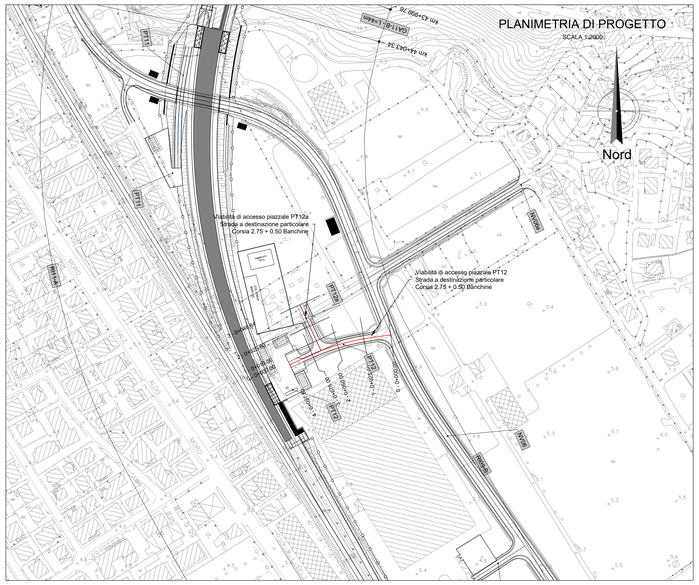

PROFILO DI PROGETTO PT12

SCALA 1:2000/200

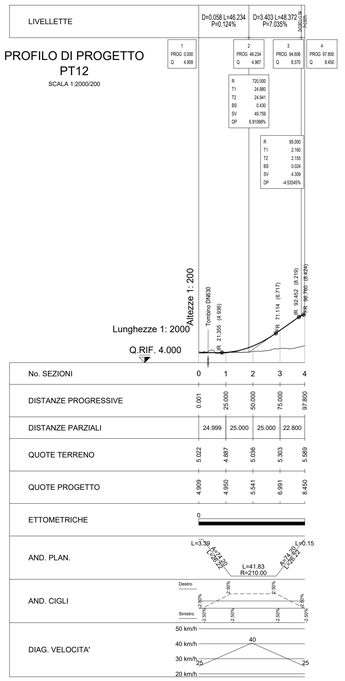

PROFILO DI PROGETTO PT12a

SCALA 1:2000/200

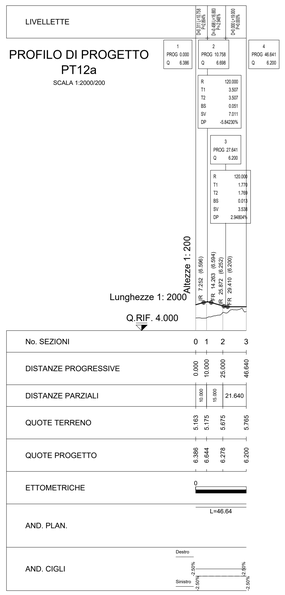

DETTAGLIO PAVIMENTAZIONE STRADALE TIPO 2

SCALA 1:20

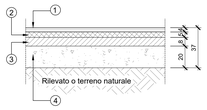

1. STRATO DI USURA IN CONGLOMERATO BITUMINOSO (BITUME MODIFICATO IN MODO HARD) Sp=4cm
2. STRATO DI COLLEGAMENTO BINDER (BITUME MODIFICATO IN MODO HARD) Sp=5cm
3. STRATO DI BASE (BITUME MODIFICATO IN MODO HARD) Sp=8cm
4. FONDAZIONE MISTO STABILIZZATO Sp=20cm

PT12, PT12a
STRADA A DESTINAZIONE PARTICOLARE
(L=6.50m - PAVIMENTATA)
SEZIONE TIPO IN RILEVATO Hril ≤ 4.00 m

SCALA 1:50

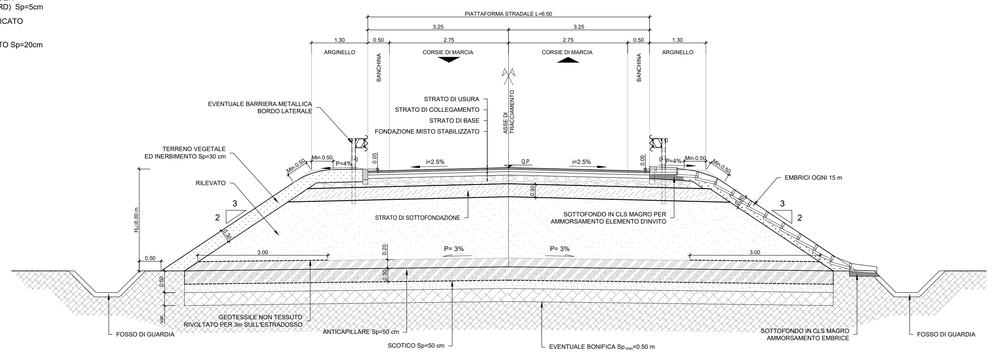

PIANTA CHIAVE

COMMITTENTE:

RFI RETE FERROVIARIA ITALIANA
GRUPPO FERROVIE DELLO STATO ITALIANE

PROGETTAZIONE:

ITALFERR
GRUPPO FERROVIE DELLO STATO ITALIANE

U.O. PROGETTAZIONE LINEE, NODI E ARMAMENTO

PROGETTO DI FATTIBILITA' TECNICA ED ECONOMICA

LINEA SALERNO – REGGIO CALABRIA
NUOVA LINEA AV SALERNO – REGGIO CALABRIA
LOTTO 1 BATTIPAGLIA – PRAIA
LOTTO 1C BUONABITACOLO – PRAIA

VIABILITA' DI ACCESSO AI PIAZZALI
Elaborati generali
Viabilità di accesso piazzale PT12/PT12a - Planoprofilo, tracciamento e sezioni tipo

SCALA: Varie

COMMESSA	LOTTO	FASE	ENTE	TIPO DOC.	OPERA/DISCIPLINA	PROGR.	REV.
RC2A	C1	R	13	LZ	PT12X0	001	C

Rev.	Descrizione	Redatto	Data	Verificato	Data	Approvato	Data	Autorizzato Data
A	Emissione esecutiva	L.Pacoselli	Dic-2021	F.Gaeta	Dic-2021	I.D'Amore	Dic-2021	V.Confinti Lug-2023
B	Emissione esecutiva	L.Pacoselli	Mag-2022	F.Gaeta	Mag-2022	I.D'Amore	Mag-2022	ITALFERR S.p.A. D.G. INGEGNERIA FERROVIARIA Dott. Ing. Vincenzo Confinti Ordine degli Ingegneri di CHIETI N. 108
C	Emissione esecutiva	K.E.Paskalieva	Lug-2023	F.Gaeta	Lug-2023	I.D'Amore	Lug-2023	

File: RC2A.C.1.R.13.LZ.PT.12.X.0.001.C | n. Elab.: