




PLANIMETRIA DI PROGETTO

SCALA 1:1000

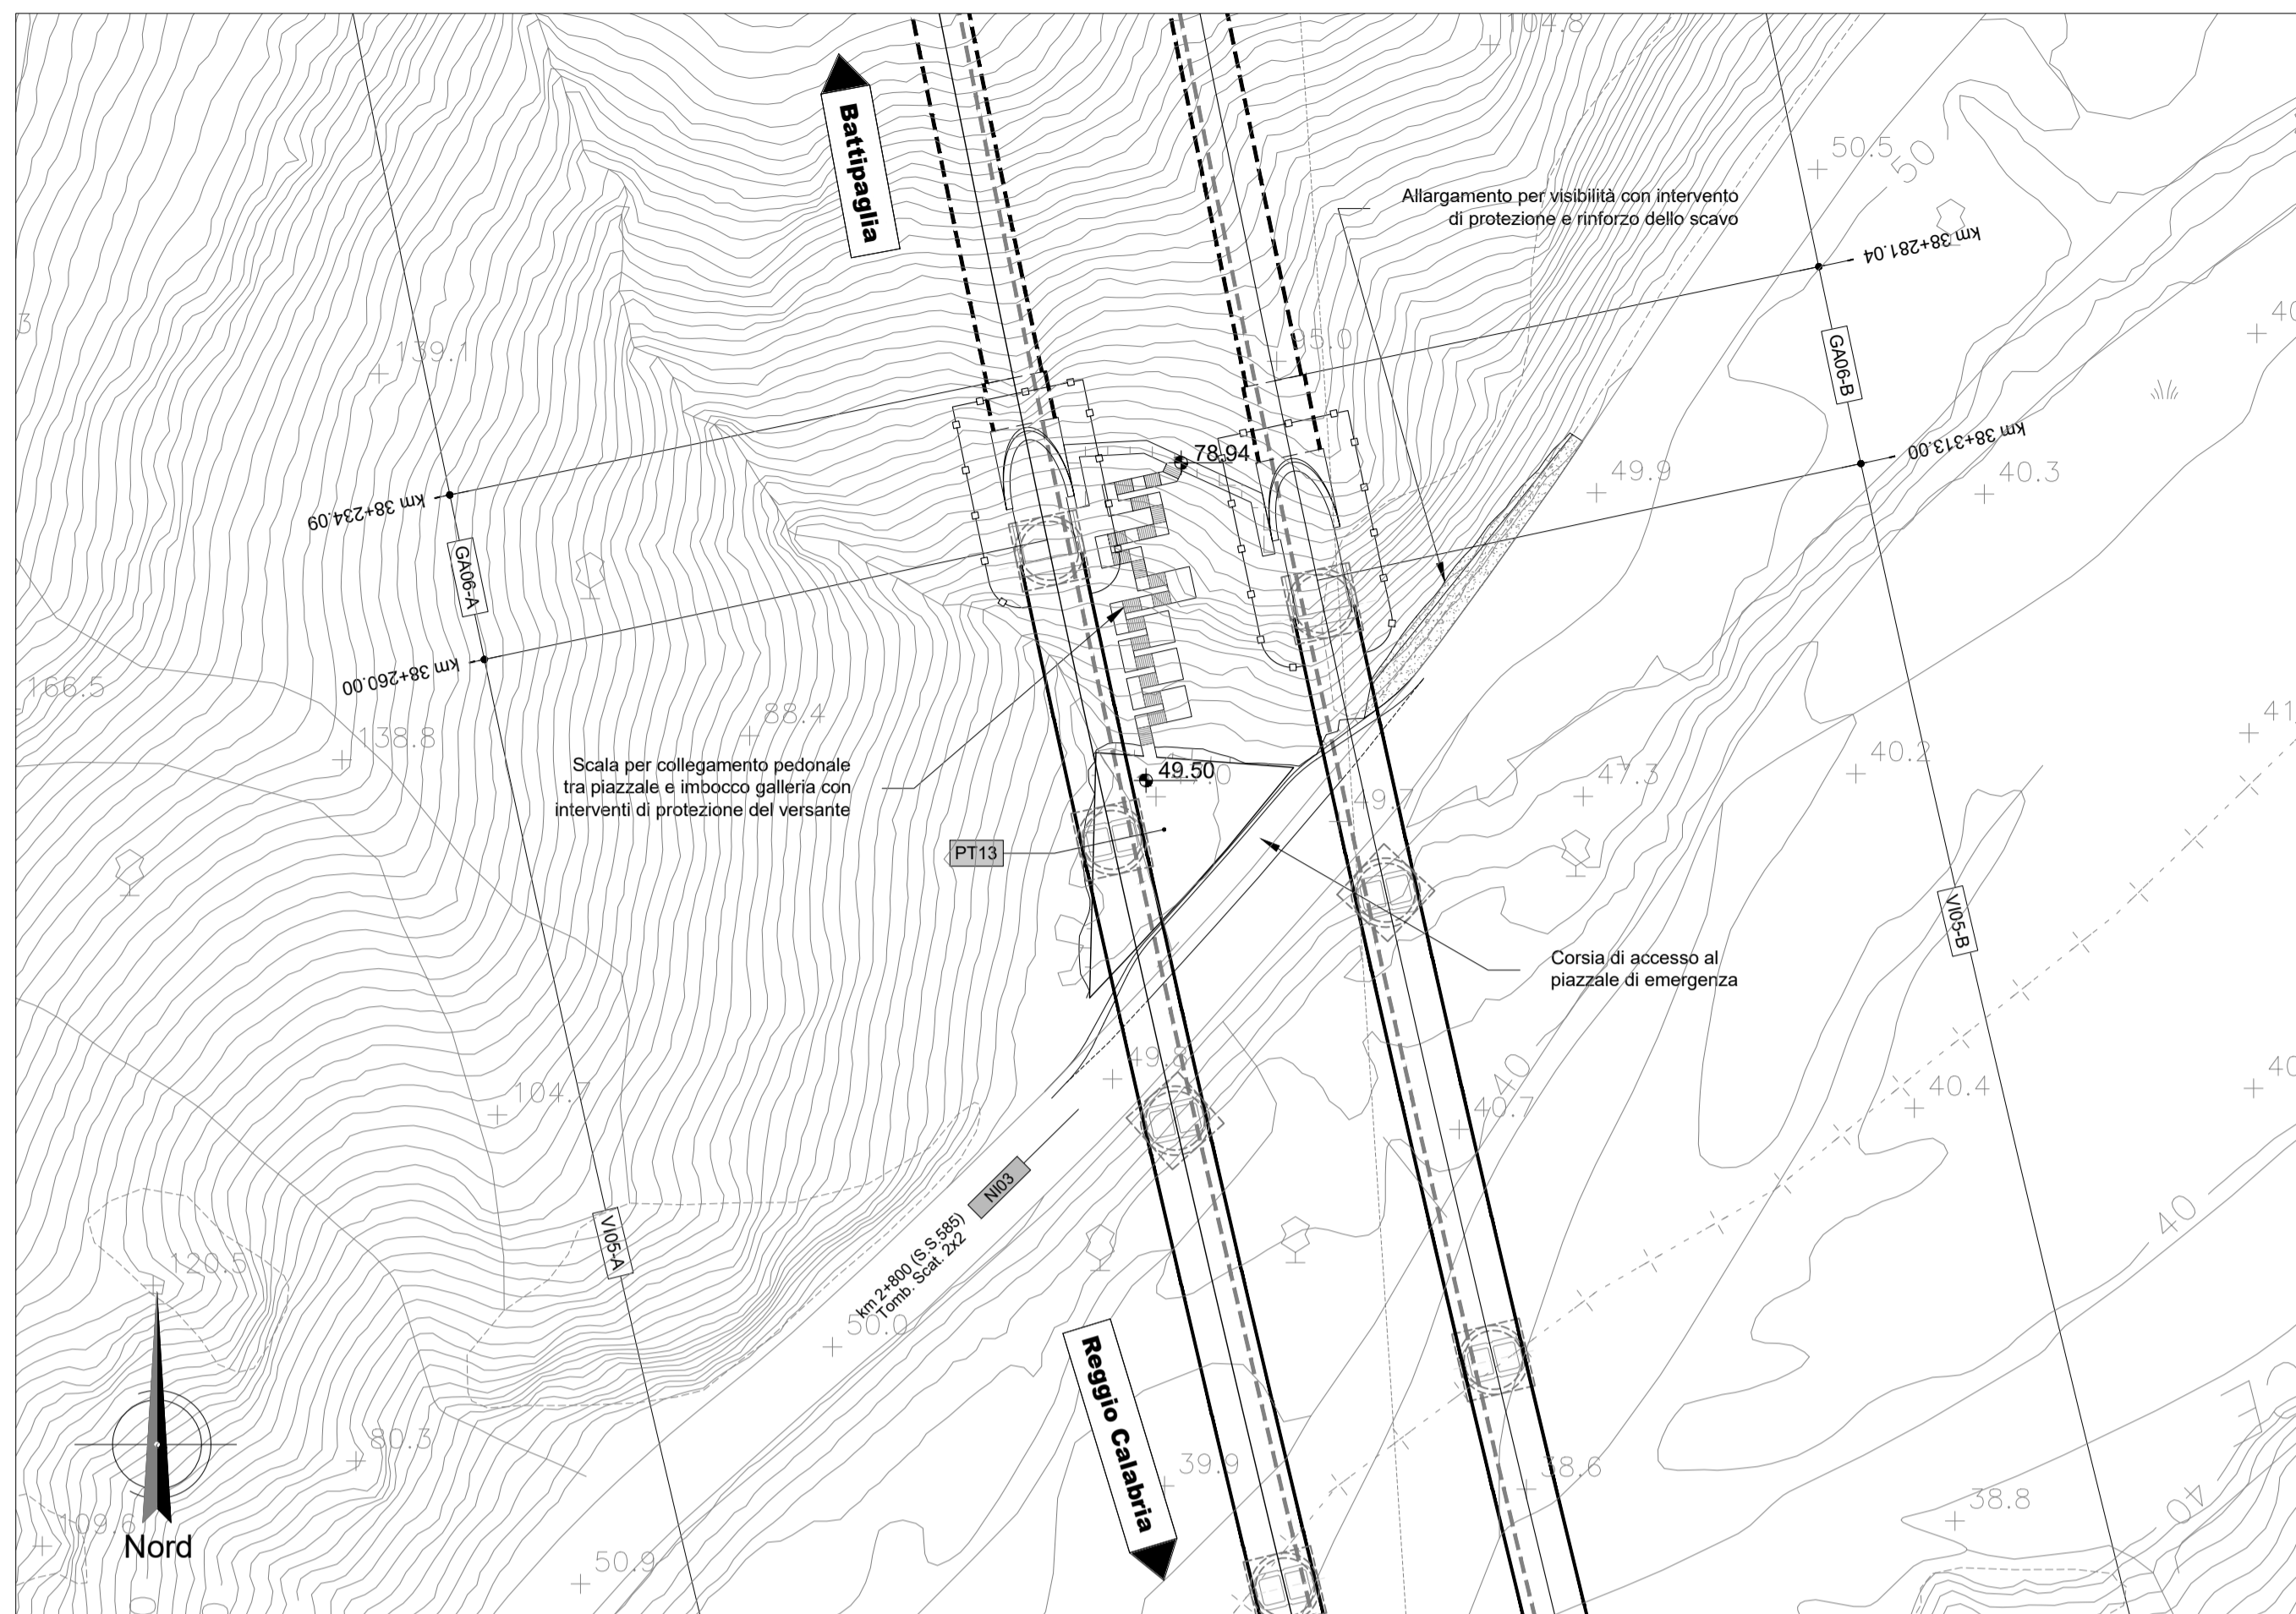


PROFILO SCALE DI PROGETTO

SCALA 1:1000/1000

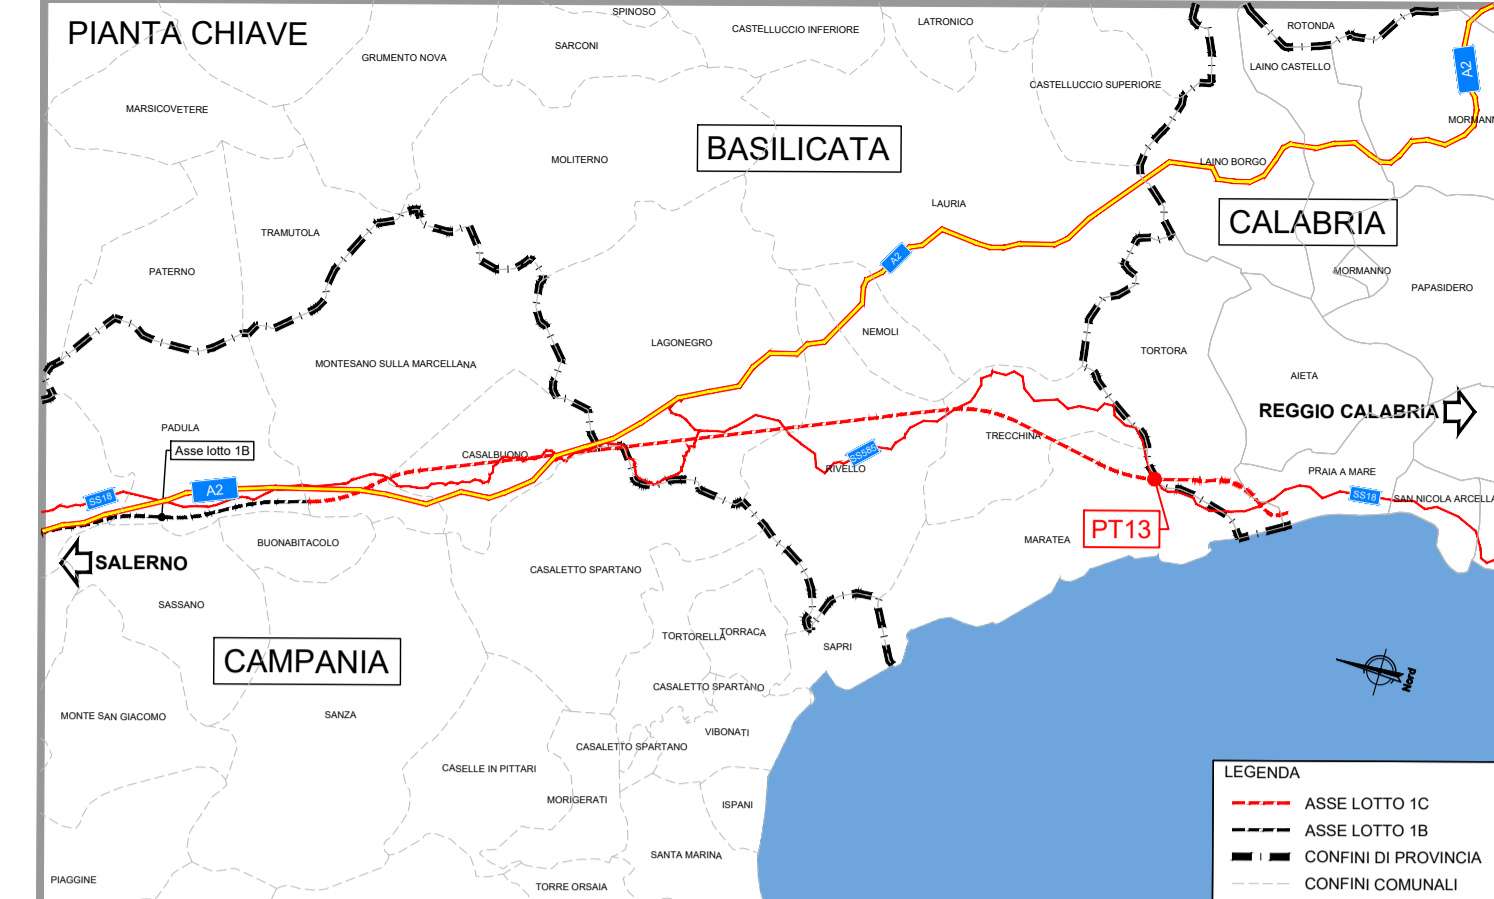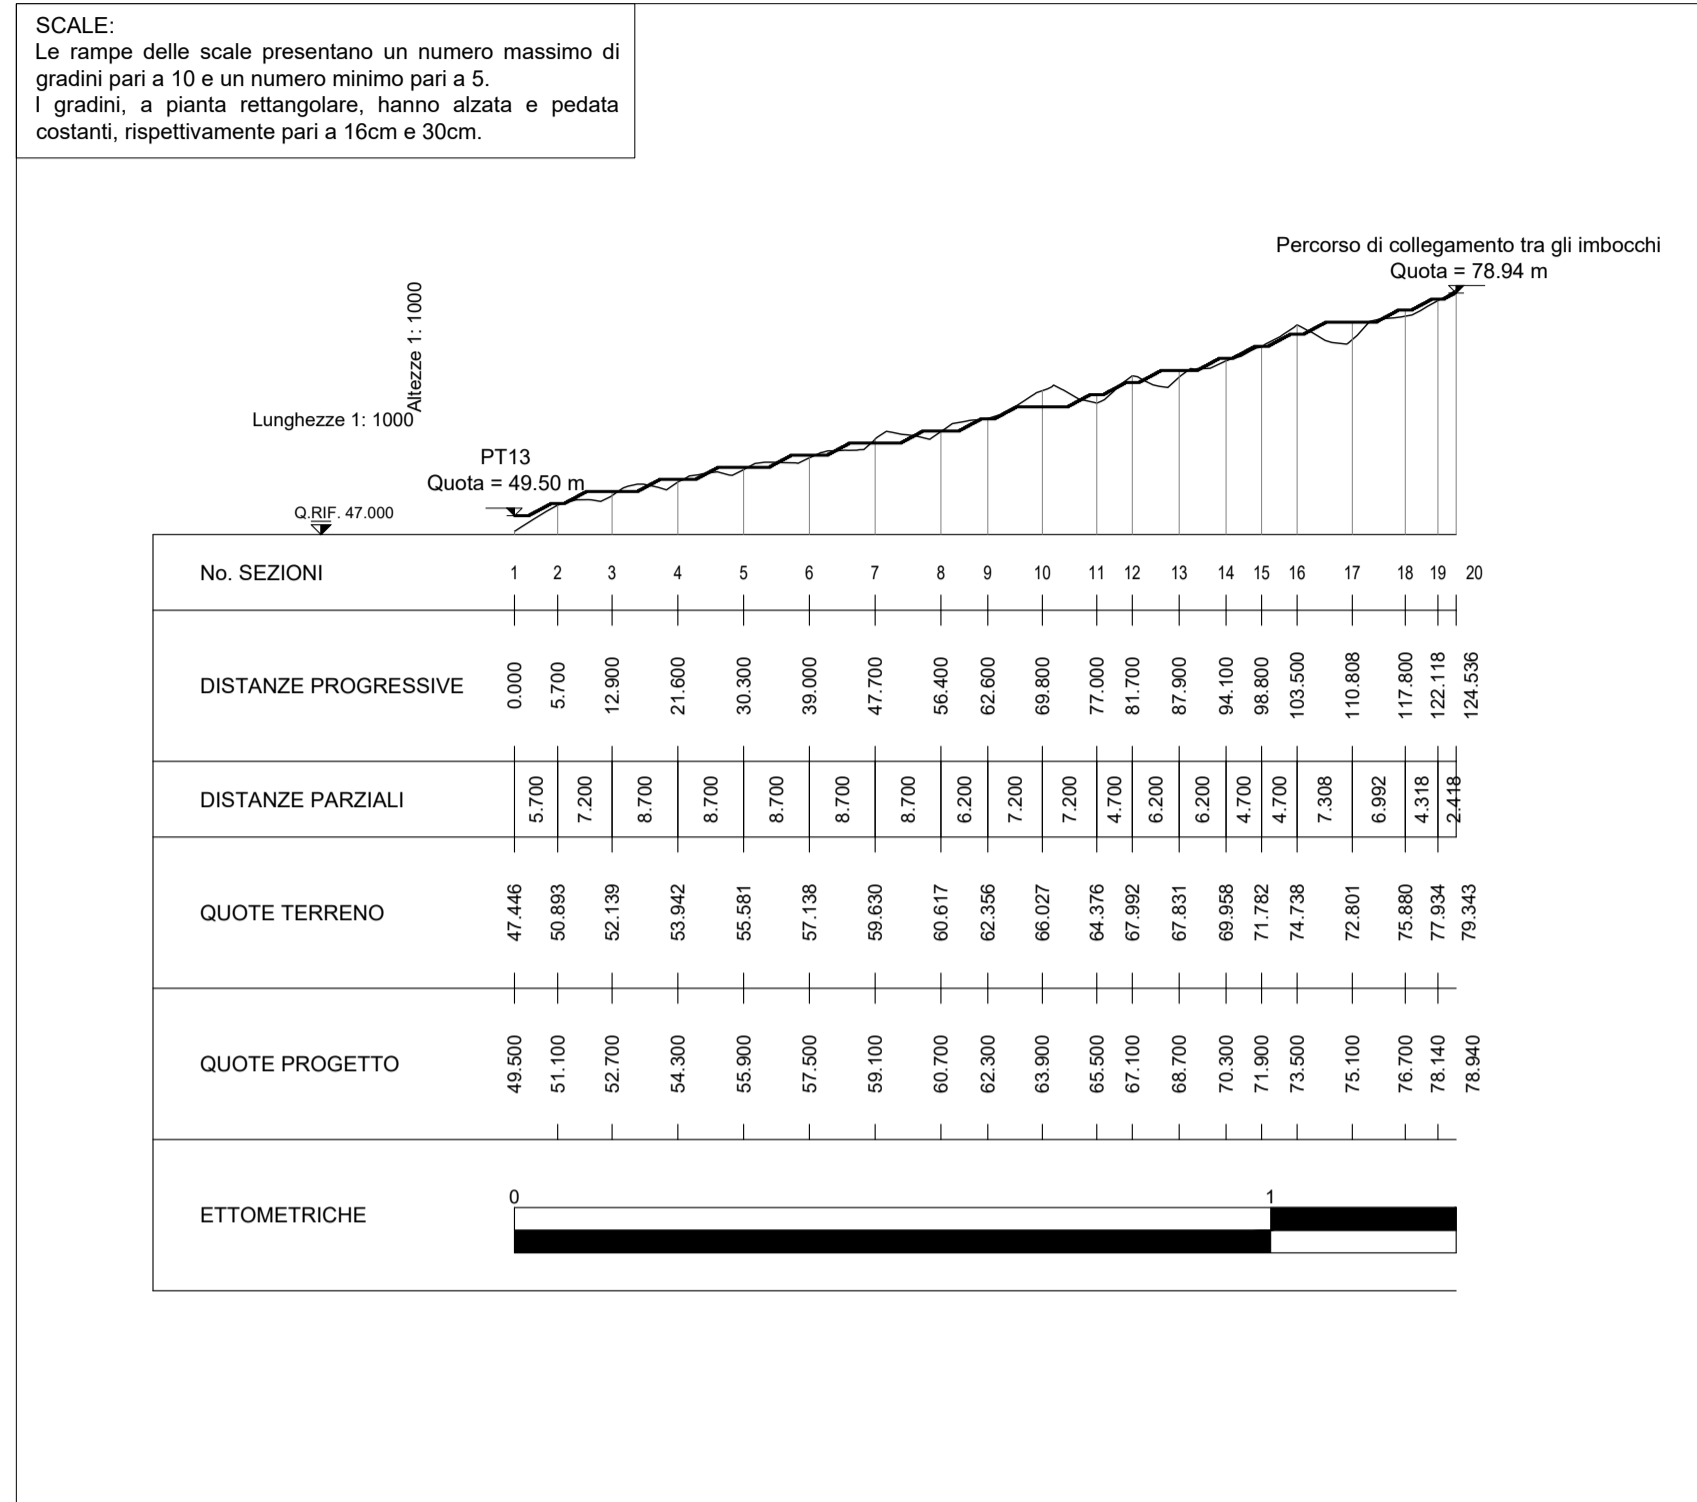


TRIANGOLO DI VISIBILITÀ

SCALA 1:1000

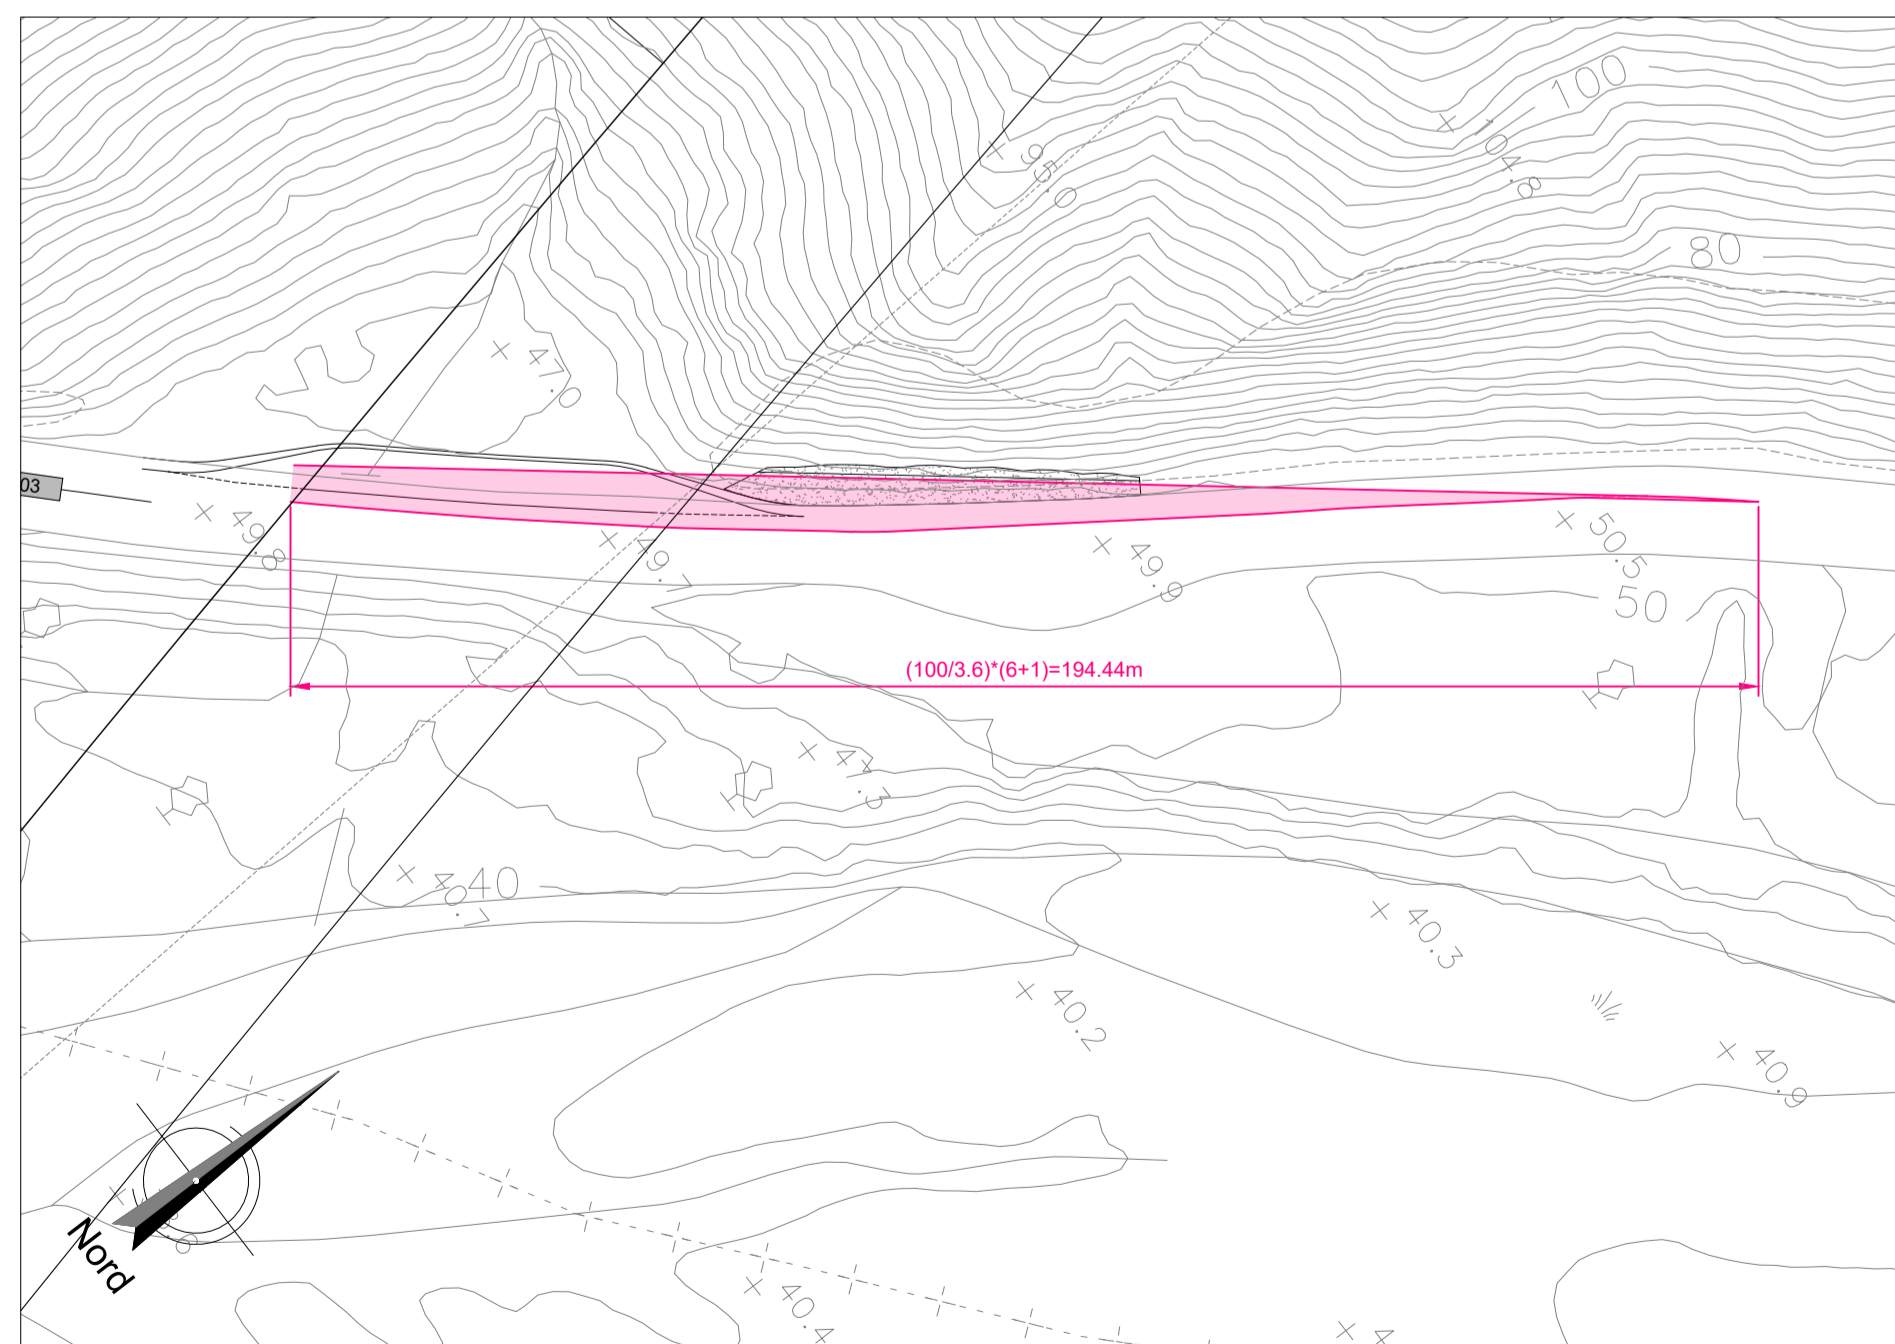

SEZIONE TIPO CON ALLARGAMENTO PER VISIBILITÀ

SCALA 1:100

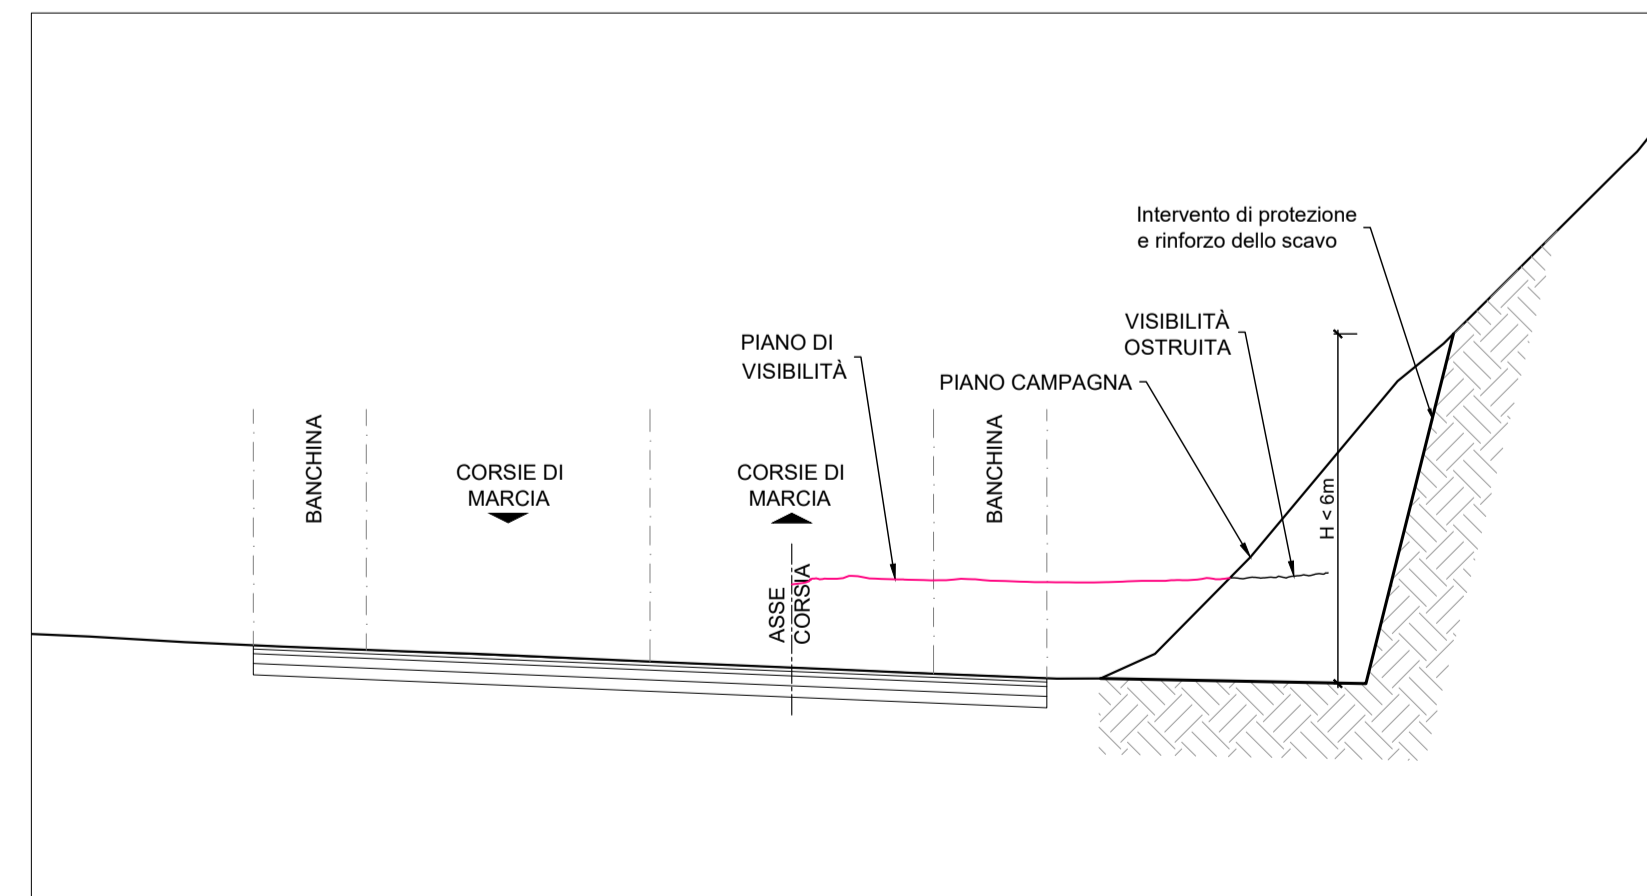

NOTA:
Le progressive in sinistra si riferiscono al binario dispari, quelle in destra al binario pari; le progressive delle interferenze/opere/wbs si riferiscono al binario pari.

COMMITTENTE:

PROGETTAZIONE:

U.O. PROGETTAZIONE LINEE, NODI E ARMAMENTO

PROGETTO DI FATTIBILITÀ TECNICA ED ECONOMICA

LINEA SALERNO – REGGIO CALABRIA
NUOVA LINEA AV SALERNO – REGGIO CALABRIA
LOTTO 1 BATTIPAGLIA – PRAIA
LOTTO 1C BUONABITACOLO – PRAIA

VIABILITÀ DI ACCESSO AI PIAZZALI
Elaborati generali
Inquadramento - Piazzale PT13

SCALA: Varie

COMMESSA LOTTO FASE ENTE TIPO DOC. OPERA/DISCIPLINA PROGR. REV.

RC2A C1 R 13 PZ PT13X0 001 C

Rev.	Descrizione	Redatto	Data	Verificato	Data	Approvato	Data	Autorizzato	Data
A	Emissione esecutiva	L. Pacco	10/10/2021	F. Gaeta	10/10/2021	L. D'Amore	10/10/2021	V. Conforti	10/10/2021
B	Emissione esecutiva	L. Pacco	10/10/2022	F. Gaeta	10/10/2022	L. D'Amore	10/10/2022		10/10/2022
C	Emissione esecutiva	K. E. Piskalova	10/10/2023	F. Gaeta	10/10/2023	L. D'Amore	10/10/2023		10/10/2023