

COMMITTENTE:



PROGETTAZIONE:



**U.O. PROGETTAZIONE LINEE, NODI E ARMAMENTO**

**PROGETTO DI FATTIBILITA' TECNICA ED ECONOMICA**

**LINEA SALERNO – REGGIO CALABRIA  
 NUOVA LINEA AV SALERNO – REGGIO CALABRIA  
 LOTTO 1 BATTIPAGLIA – PRAIA  
 LOTTO 1C BUONABITACOLO – PRAIA**

**VIABILITÀ**

**NV03 - Viabilità di accesso al PP05**

**Book sezioni trasversali correnti - passo 50 m**

SCALA:

**1:200**

COMMESSA    LOTTO    FASE    ENTE    TIPO DOC.    OPERA/DISCIPLINA    PROGR.    REV.

**RC2A    C1    R    13    W9    NV0300    001    C**

Rev.	Descrizione	Redatto	Data	Verificato	Data	Approvato	Data	Autorizzato Data
A	Emissione esecutiva	L.Pacioselli	Dic-2021	F.Gaeta	Dic-2021	I.D'Amore	Dic-2021	V.Conforti Lug-2023
B	Emissione esecutiva	L.Pacioselli	Mag-2022	F.Gaeta	Mag-2022	I.D'Amore	Mag-2022	
C	Emissione esecutiva	K.E.Paskaleva	Lug-2023	E.Gaeta	Lug-2023	I.D'Amore	Lug-2023	


ITALFERR S.p.A.  
 U.O. PROGETTAZIONE LINEE E NODI  
 Distr. Ing. UFFICIO COMFORTI  
 Controllo Ing. Ing. di VITERBO N. 409

PROFILO NV03

SEZIONE 1

PROGRESSIVA 50.00

b	SCOTICO	m	11.25
ba	BASE	m	7.64
bi	BINDER	m	7.43
f	FONDAZIONE	m	9.98
sf	SOTTOFONDAZIONE	m	10.88
u	USURA	m	7.35
v	VEGETALE	m	4.34
f	FOSSI	m <sup>2</sup>	1.58

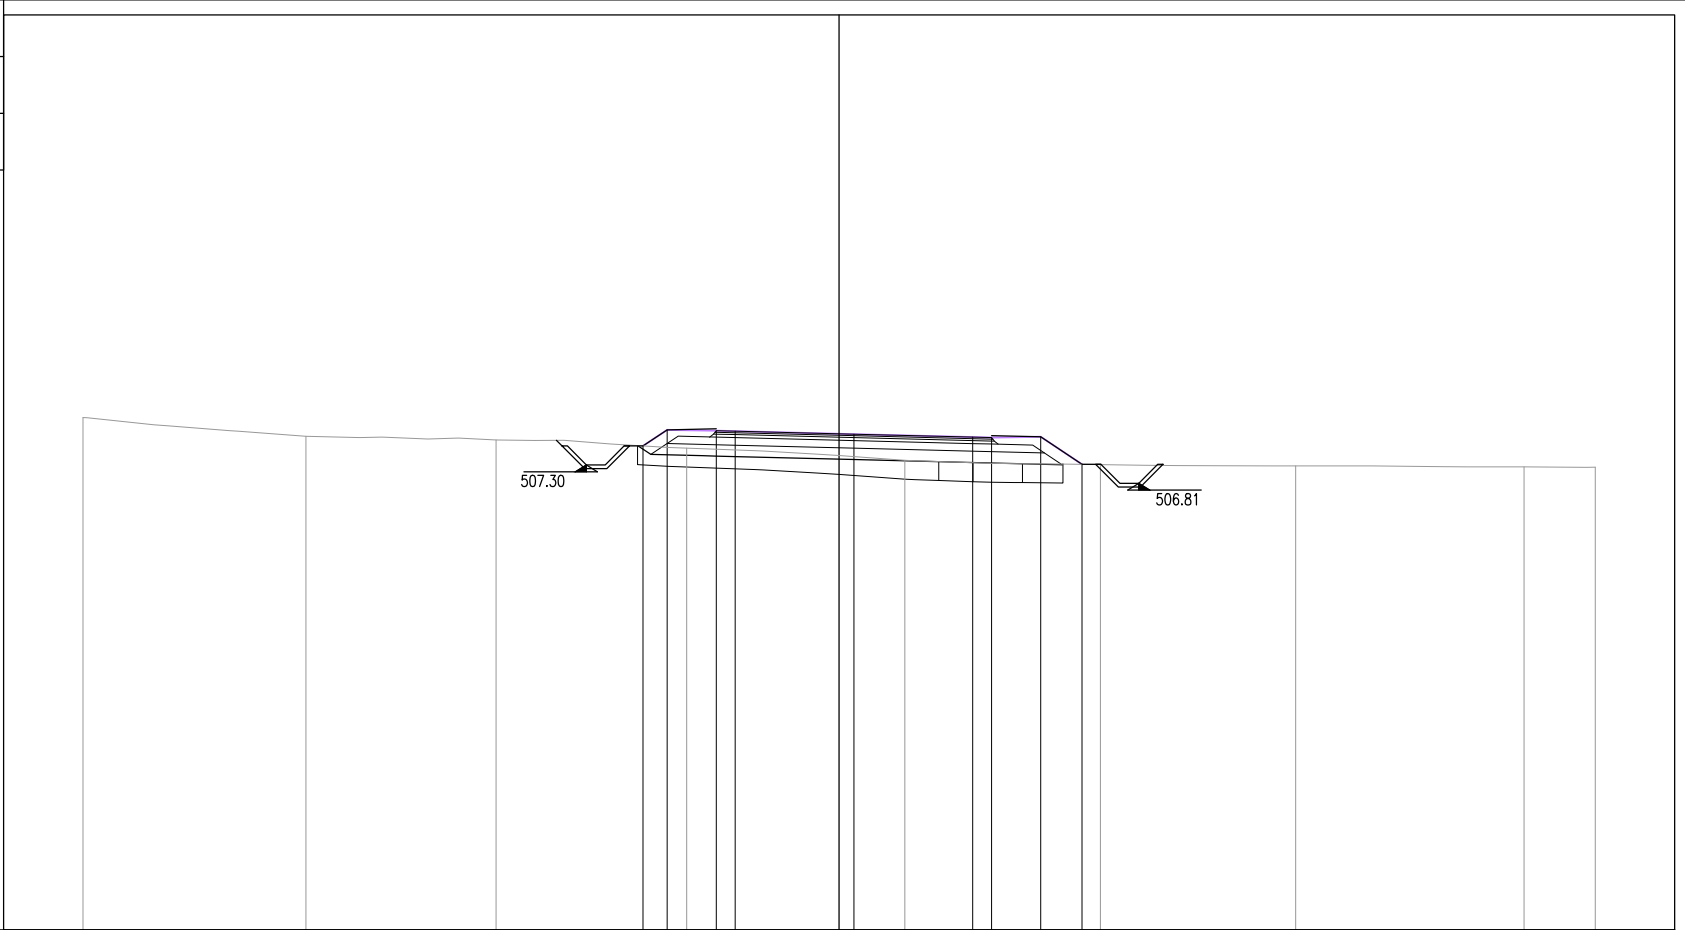

200  
200


PROGRESSIVE TERRENO	-20.00	-14.10	-9.08	-4.03	1.74	6.91	12.08	18.12	20.00
PARZIALI TERRENO		5.90	5.02	5.05	5.77	5.17	5.17	6.04	1.88
QUOTE TERRENO	508.55	508.06	507.96	507.74	507.42	507.31	507.27	507.25	507.24
PROGRESSIVE PROGETTO				-5.19 -4.55	0.39	3.53 4.03	5.33	6.43	
PARZIALI PROGETTO				0.64 1.30	3.14	0.50 1.30	1.10		
QUOTE PROGETTO				507.80 508.22	508.11	508.03 508.02	508.04	507.31	

PROFILO NV03

SEZIONE 2

PROGRESSIVA 100.00

RI RILEVATO	m <sup>2</sup>	0.02
b SCOTICO	m	10.70
ba BASE	m	6.85
bi BINDER	m	6.64
f FONDAZIONE	m	9.30
sf SOTTOFONDAZIONE	m	10.24
u USURA	m	6.56
v VEGETALE	m	4.37
f FOSSI	m <sup>2</sup>	1.52

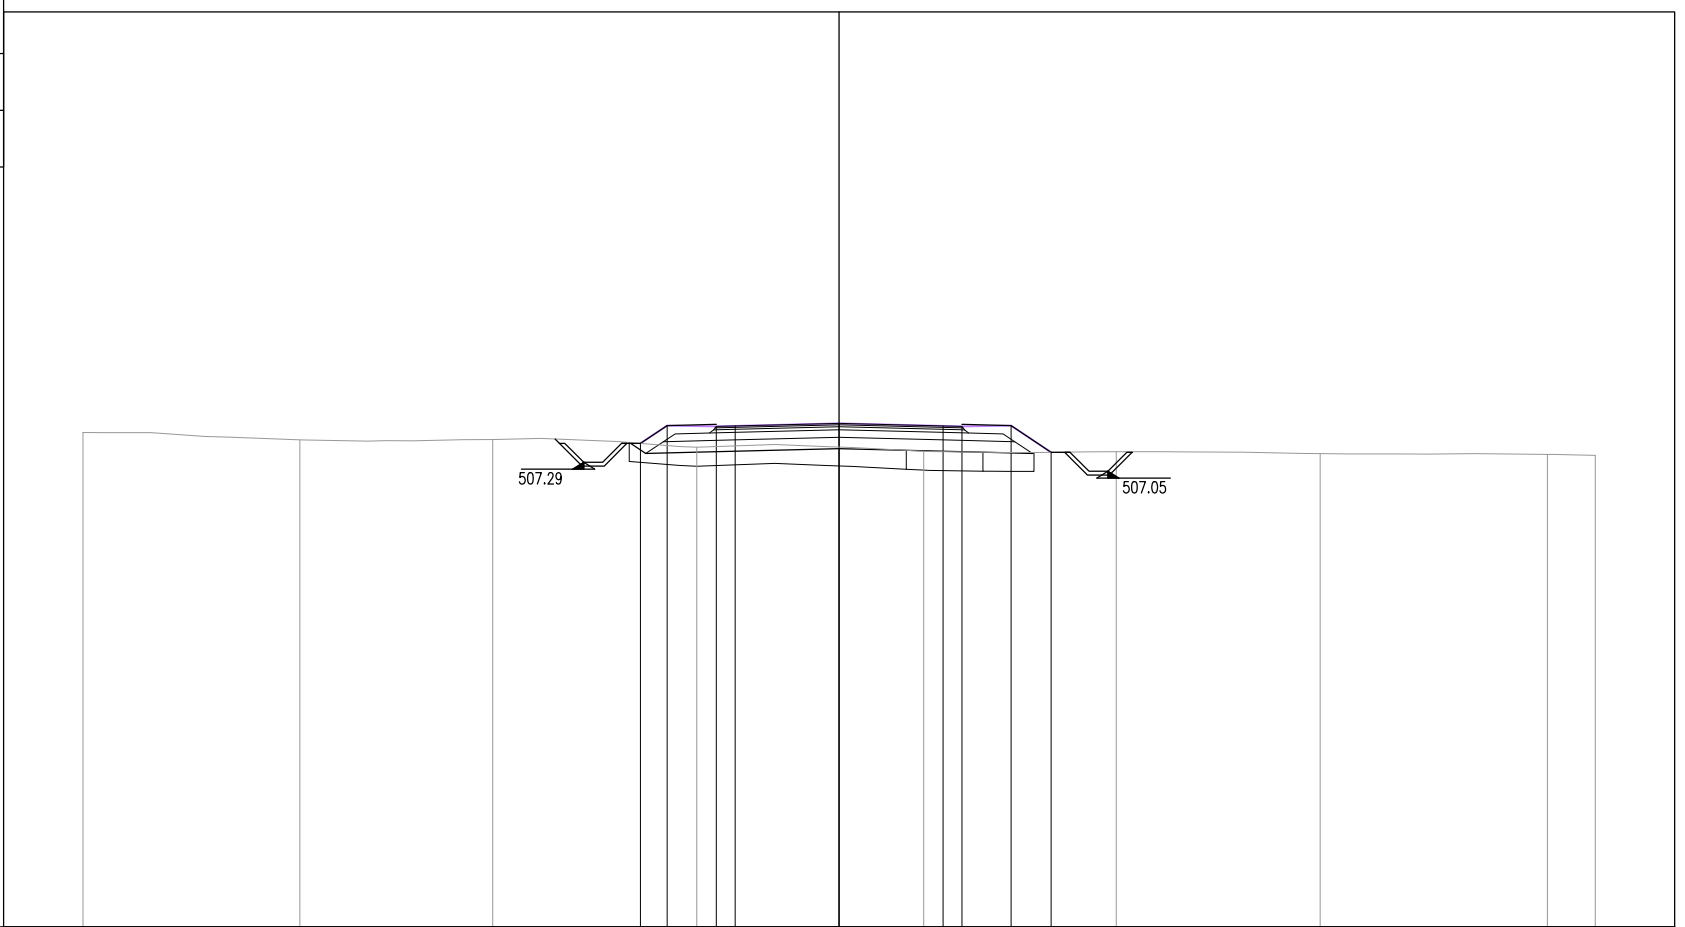

495

200  
200


PROGRESSIVE TERRENO	-20.00	-14.26	-9.16	-3.77	2.24	7.33	12.73	18.74	20.00			
PARZIALI TERRENO		5.74	5.10	5.39	6.01	5.09	5.40	6.01	1.26			
QUOTE TERRENO	508.08	507.88	507.89	507.69	507.58	507.57	507.52	507.50	507.47			
PROGRESSIVE PROGETTO				-5.26	-4.55	-3.25	-2.75	0.00	2.75	3.25	4.55	5.61
PARZIALI PROGETTO				0.71	1.30	0.50	2.75	2.75	0.50	1.30	1.06	
QUOTE PROGETTO				507.79	508.26	508.24	508.25	508.32	508.25	508.24	508.26	507.55

PROFILO NV03

SEZIONE 3

PROGRESSIVA 142.38

b	SCOTICO	m	10.94
ba	BASE	m	7.05
bi	BINDER	m	6.84
f	FONDAZIONE	m	9.50
sf	SOTTOFONDAZIONE	m	10.44
u	USURA	m	6.76
v	VEGETALE	m	4.31
f	FOSSI	m <sup>2</sup>	1.42

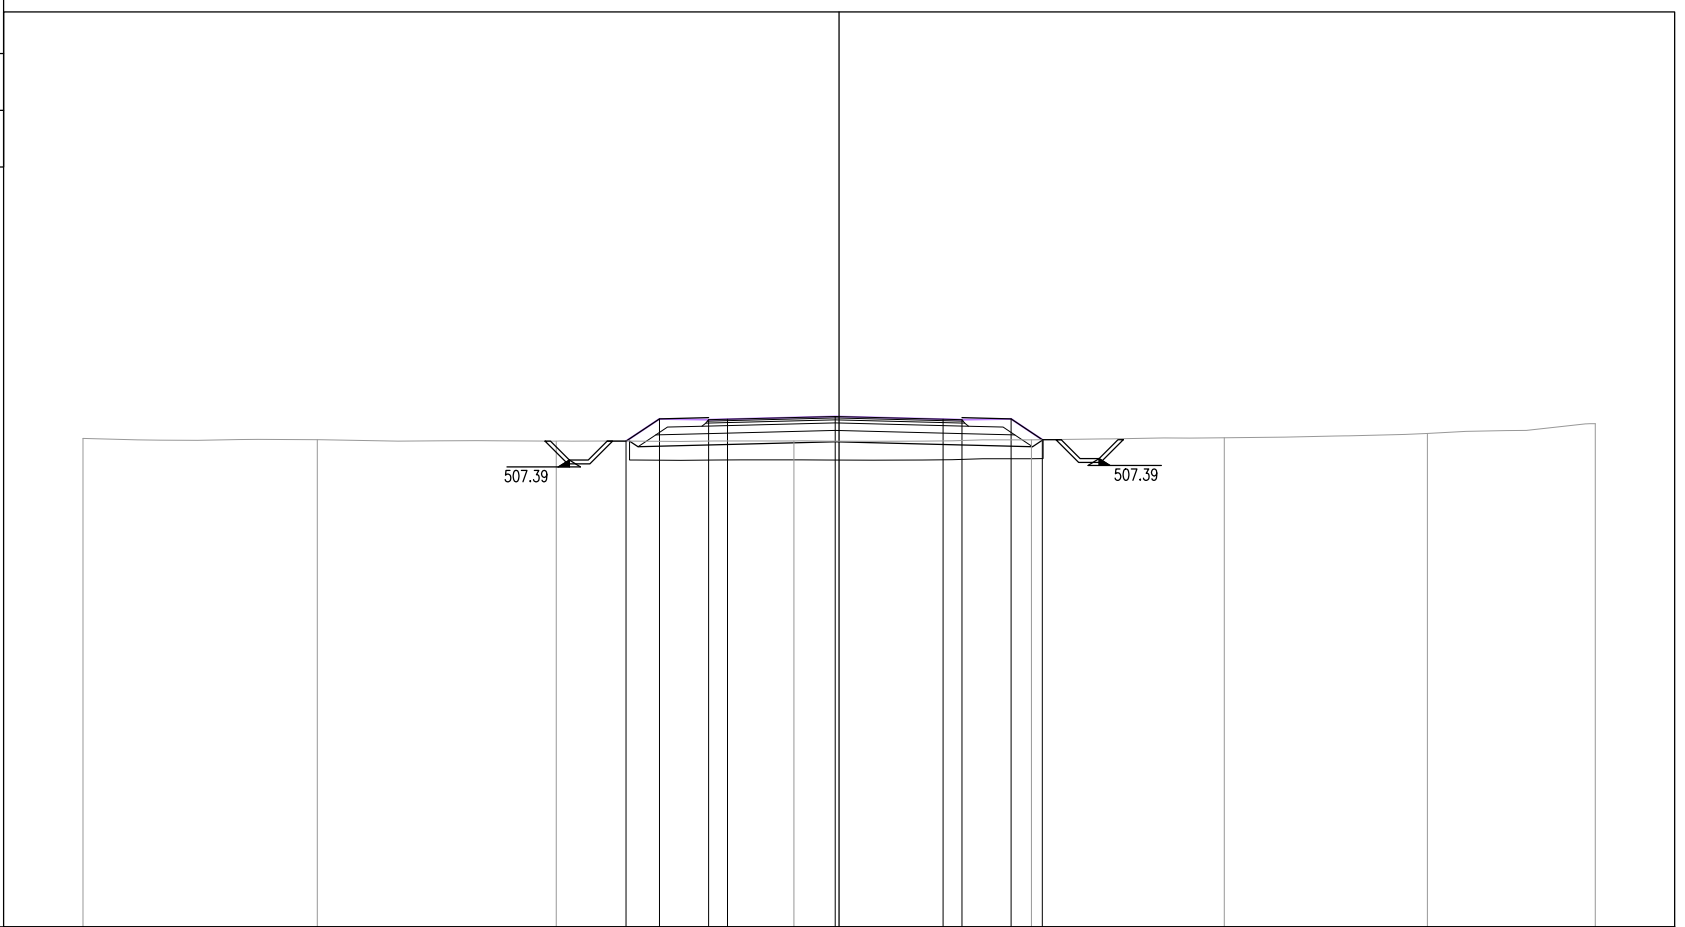

495

200  
200

PROGRESSIVE TERRENO	-20.00	-13.80	-7.48	-1.20	5.09	10.19	15.56	20.00			
PARZIALI TERRENO	6.20	6.32	6.28	6.29	5.10	5.37	4.44				
QUOTE TERRENO	507.92	507.89	507.85	507.85	507.88	507.94	508.05	508.31			
PROGRESSIVE PROGETTO			-5.63	-4.75	-3.45	-2.95	-0.10	2.75	3.25	4.55	5.38
PARZIALI PROGETTO			0.88	1.30	0.50	2.85	2.85	0.50	1.30	0.83	
QUOTE PROGETTO			507.85	508.44	508.42	508.43	508.50	508.43	508.42	508.44	507.89