

COMMITTENTE:



PROGETTAZIONE:



U.O. PROGETTAZIONE LINEE, NODI E ARMAMENTO

PROGETTO DI FATTIBILITA' TECNICA ED ECONOMICA

**LINEA SALERNO – REGGIO CALABRIA
 NUOVA LINEA AV SALERNO – REGGIO CALABRIA
 LOTTO 1 BATTIPAGLIA – PRAIA
 LOTTO 1C BUONABITACOLO – PRAIA**

VIABILITÀ

NV05/NV05a - Ricucitura viabilità al km 28+173 e ripristino accessi
 Book sezioni trasversali correnti - passo 50 m

SCALA:

1:200

COMMESSA LOTTO FASE ENTE TIPO DOC. OPERA/DISCIPLINA Progr. REV.

RC2A C1 R 13 W9 NV0500 001 C

Rev.	Descrizione	Redatto	Data	Verificato	Data	Approvato	Data	Autorizzato Data
A	Emissione esecutiva	L.Pacioselli	Dic-2021	F.Gaeta	Dic-2021	I.D'Amore	Dic-2021	V.Conforti Lug-2023
B	Emissione esecutiva	L.Pacioselli	Mag-2022	F.Gaeta	Mag-2022	I.D'Amore	Mag-2022	
C	Emissione esecutiva	K.E.Paskaleva	Lug-2023	F.Gaeta	Lug-2023	I.D'Amore	Lug-2023	

File: RC2A.C.1.R.13.W9.NV.05.0.0.001.C

n. Elab.:


ITALFERR S.p.A.
 U.O. PROGETTAZIONE LINEE E NODI
 Dott. Ing. VINCENZO COARICCI
 Ordine degli Ingegneri di VITERBO N. 409

PROFILO NV05

SEZIONE 1

PROGRESSIVA 0.00

ST STERRO	m ²	2.12
b SCOTICO	mm	11.01
ba BASE	mm	3.70
bi BINDER	mm	3.70
f FONDAZIONE	mm	3.70
sf SOTTOFONDAZIONE	mm	3.70
u USURA	mm	3.70
v VEGETALE	m	5.71

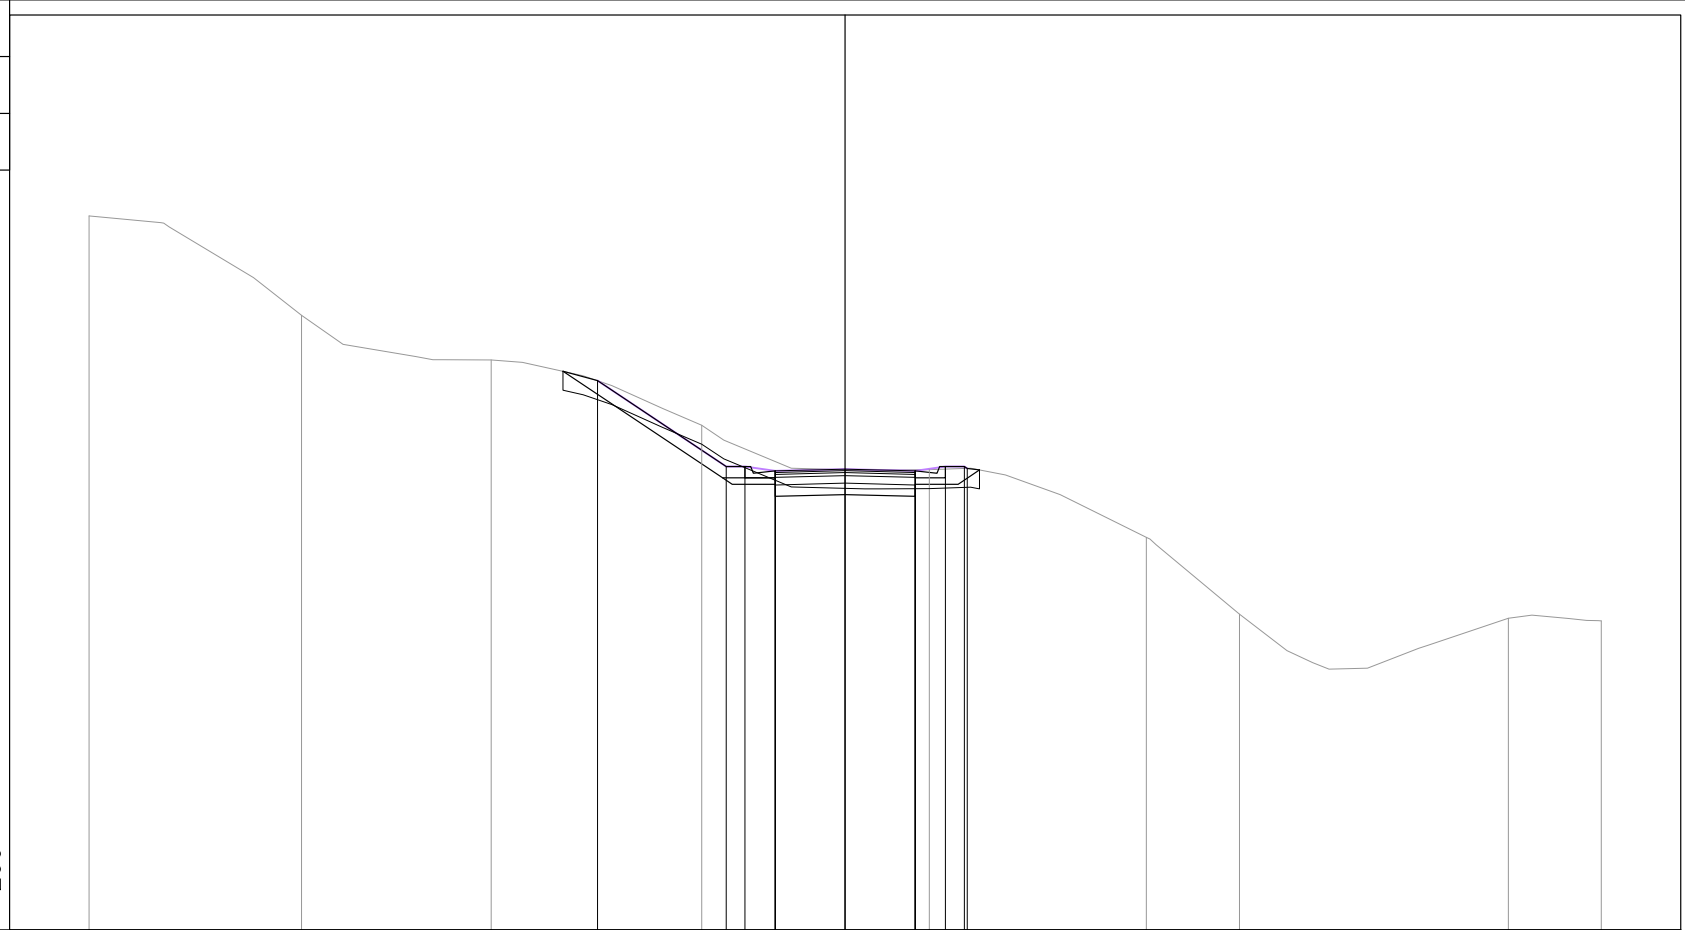

200
200


PROGRESSIVE TERRENO	-20.00	-14.38	-9.36	-3.79	2.23	7.96	10.43	17.54	20.00					
PARZIALI TERRENO		5.62	5.02	5.57	6.02	5.73	2.47	7.11	2.46					
QUOTE TERRENO	231.88	229.26	228.08	226.35	225.17	223.38	221.35	221.24	221.17					
PROGRESSIVE PROGETTO				-6.55	-3.15	-2.65	-1.85	-1.85	0.00	1.85	1.85	2.65	3.15	3.23
PARZIALI PROGETTO				3.40	0.50	0.80	1.85	1.85	0.80	0.50	0.08			
QUOTE PROGETTO				227.53	225.26	225.26	225.14	225.14	225.19	225.14	225.14	225.26	225.26	225.21

PROFILO NV05

SEZIONE 2

PROGRESSIVA 50.00

ST STERRO	m ²	3.73
b SCOTICO	m	10.98
ba BASE	m	7.00
bi BINDER	m	7.00
f FONDAZIONE	m	7.00
sf SOTTOFONDAZIONE	m	7.00
u USURA	m	7.00
v VEGETALE	m	2.62
f FOSSI	m ²	1.42

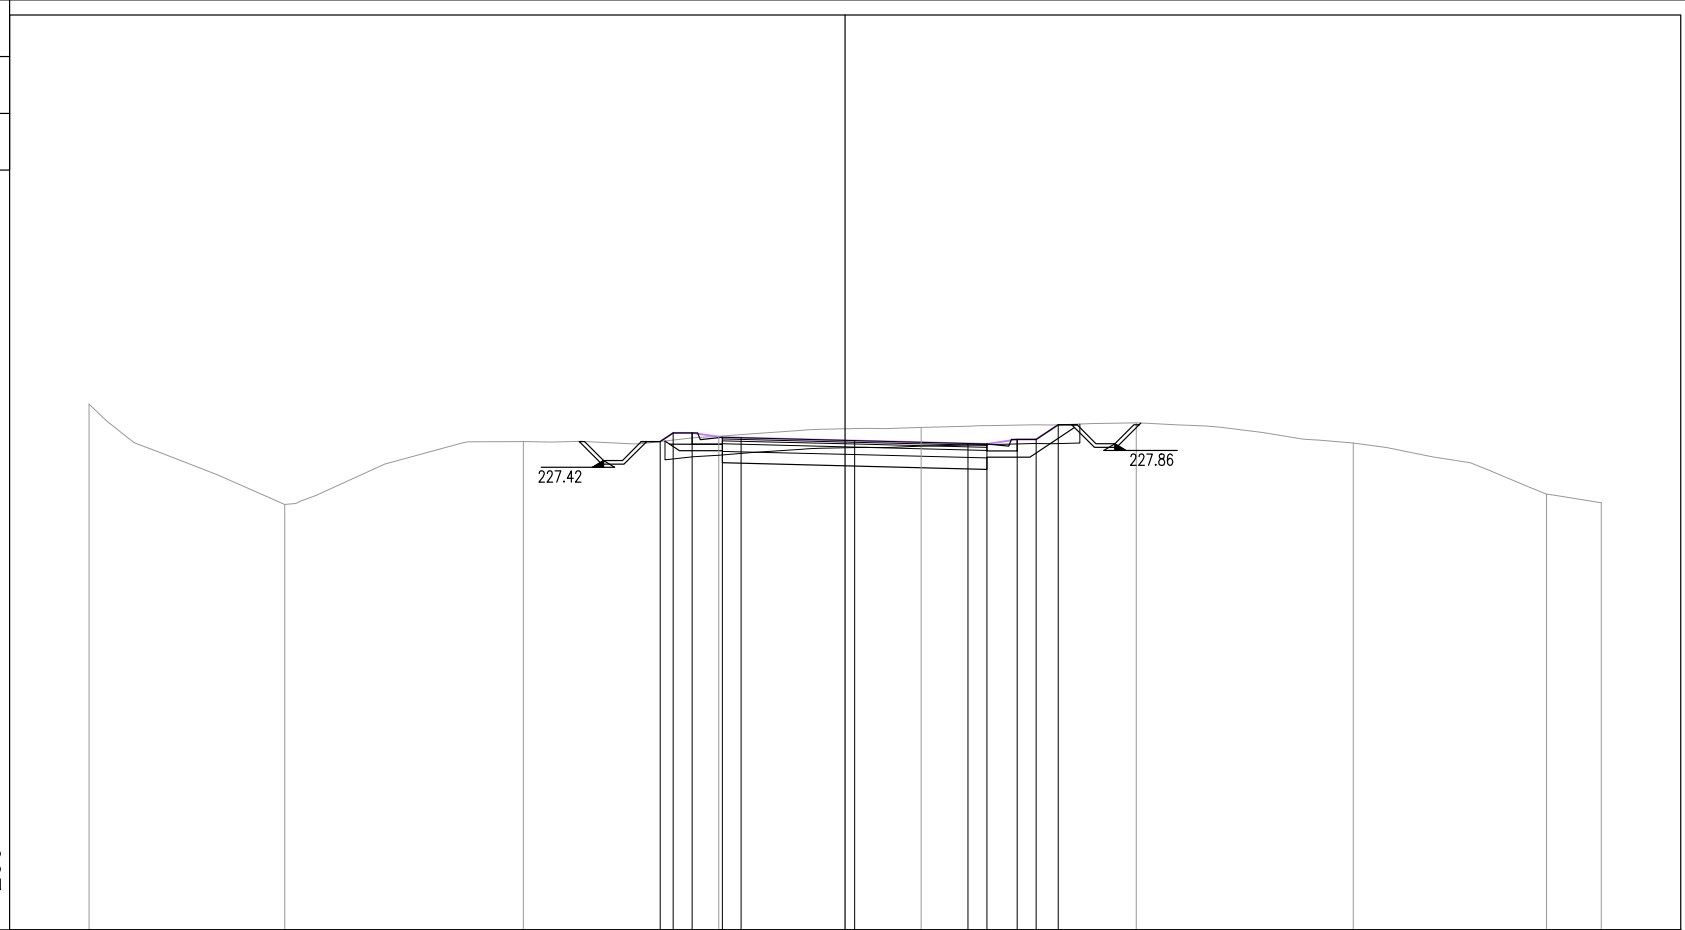

215

200
200


PROGRESSIVE TERRENO	-20.00	-14.83	-8.51	-3.34	2.01	7.70	13.44	18.56	20.00					
PARZIALI TERRENO	5.17	6.32	5.17	5.35	5.69	5.74	5.12	1.44						
QUOTE TERRENO	228.91	228.25	227.92	228.06	228.29	228.41	227.88	226.53	226.30					
PROGRESSIVE PROGETTO				-4.89	-4.55	-4.05	-3.25	-2.75	0.25	3.25	3.75	4.55	5.05	5.64
PARZIALI PROGETTO				0.34	0.50	0.80	0.50	3.00	3.00	0.50	0.80	0.50	0.59	
QUOTE PROGETTO				227.92	228.15	228.03	228.02	227.94	227.87	227.85	227.97	227.97	228.36	

PROFILO NV05

SEZIONE 3

PROGRESSIVA 100.00

ST STERRO	m ²	4.27
b SCOTICO	m	12.08
ba BASE	m	7.80
bi BINDER	m	7.80
f FONDAZIONE	m	7.80
sf SOTTOFONDAZIONE	m	7.80
u USURA	m	7.80
v VEGETALE	m	3.18
f FOSSI	m ²	1.84

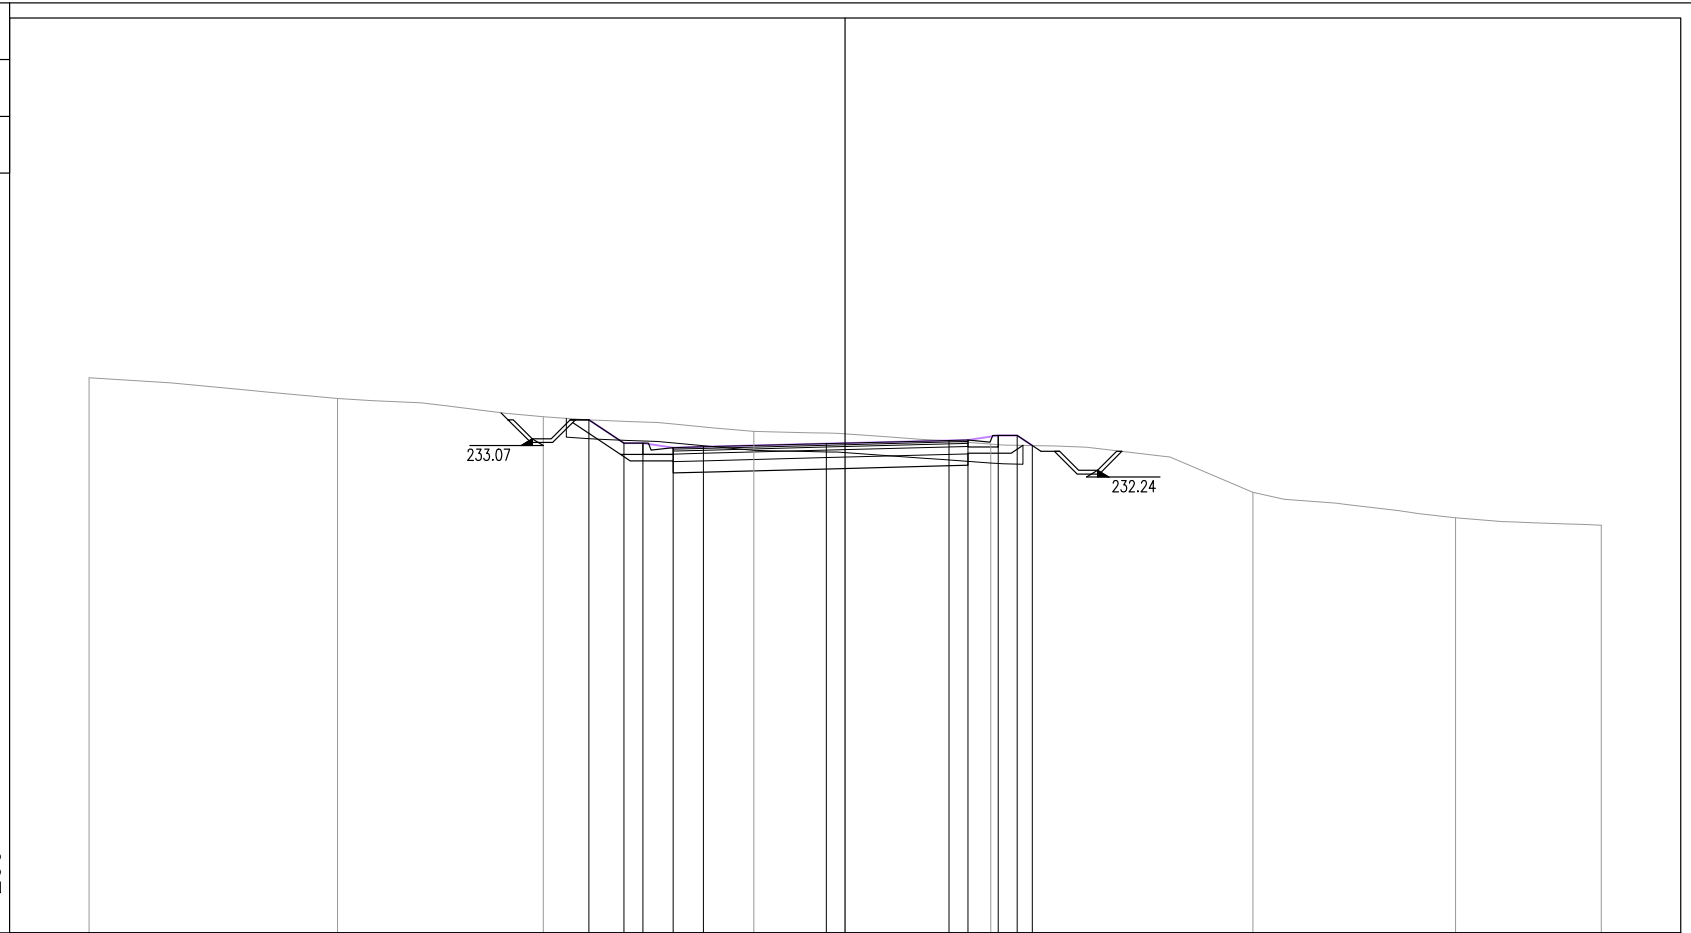

220

200 200


PROGRESSIVE TERRENO	-20.00	-13.42	-7.98	-2.42	3.85	10.79	16.14	20.00					
PARZIALI TERRENO		6.58	5.44	5.56	6.27	6.94	5.35	3.86					
QUOTE TERRENO	234.68	234.14	233.65	233.27	232.93	231.66	230.98	230.78					
PROGRESSIVE PROGETTO			-6.78	-5.85	-5.35	-4.55	-3.75	-0.50	2.75	3.25	4.05	4.55	4.95
PARZIALI PROGETTO			0.93	0.50	0.80	0.80	3.25	3.25	0.50	0.80	0.50	0.40	
QUOTE PROGETTO			233.57	232.95	232.95	232.84	232.86	232.94	233.03	233.04	233.16	233.16	232.89

PROFILO NV05

SEZIONE 4

PROGRESSIVA 150.00

RI RILEVATO	m ²	11.06
b SCOTICO	m	12.94
ba BASE	m	6.99
bi BINDER	m	6.79
f FONDAZIONE	m	9.45
sf SOTTOFONDAZIONE	m	10.38
u USURA	m	6.71
v VEGETALE	m	7.37
f FOSSI	m ²	1.45

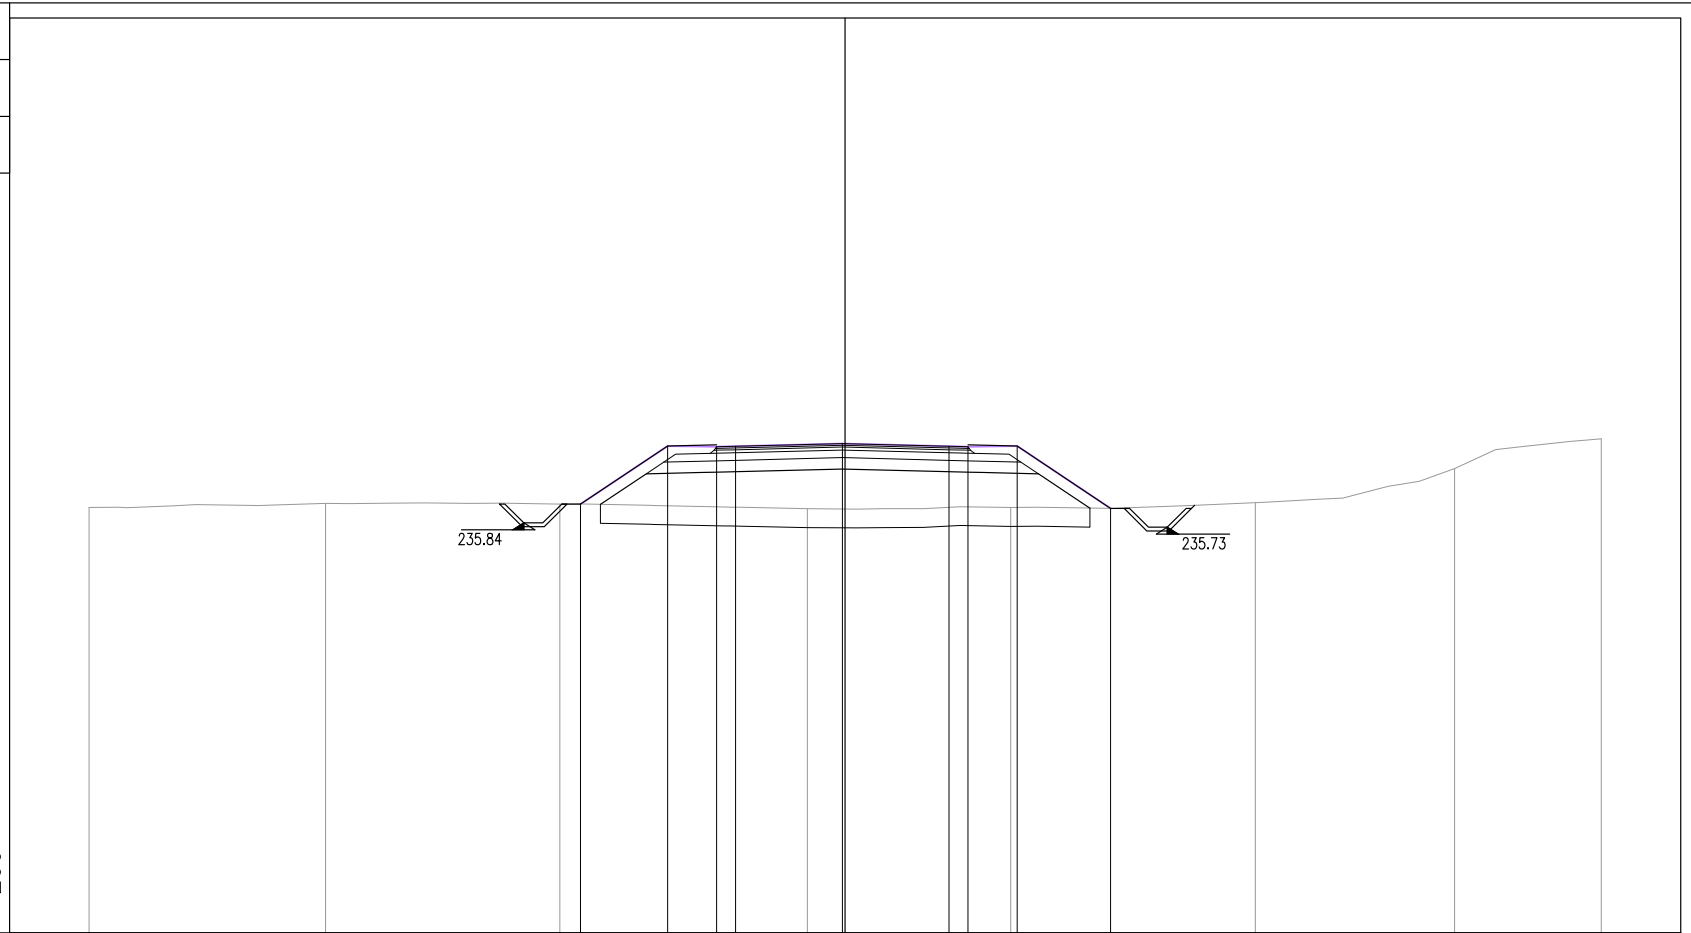

225

200
200


PROGRESSIVE TERRENO	-20.00	-13.74	-7.54	-1.00	4.38	10.85	16.12	20.00			
PARZIALI TERRENO	6.26	6.20	6.54	5.38	6.47	5.27	3.88				
QUOTE TERRENO	236.26	236.36	236.34	236.22	236.25	236.38	237.28	238.07			
PROGRESSIVE PROGETTO			-7.00	-4.70	-3.40	-2.90	-0.07	2.75	3.25	4.55	7.02
PARZIALI PROGETTO			2.30	1.30	0.50	2.83	2.82	0.50	1.30	2.47	
QUOTE PROGETTO			236.35	237.88	237.86	237.87	237.94	237.87	237.86	237.88	236.23

PROFILO NV05

SEZIONE 5

PROGRESSIVA 200.00

RI RILEVATO	m ²	5.98
b SCOTICO	m	11.83
ba BASE	m	7.14
bi BINDER	m	6.92
f FONDAZIONE	m	9.56
sf SOTTOFONDAZIONE	m	10.50
u USURA	m	6.84
v VEGETALE	m	6.12
f FOSSI	m ²	1.45

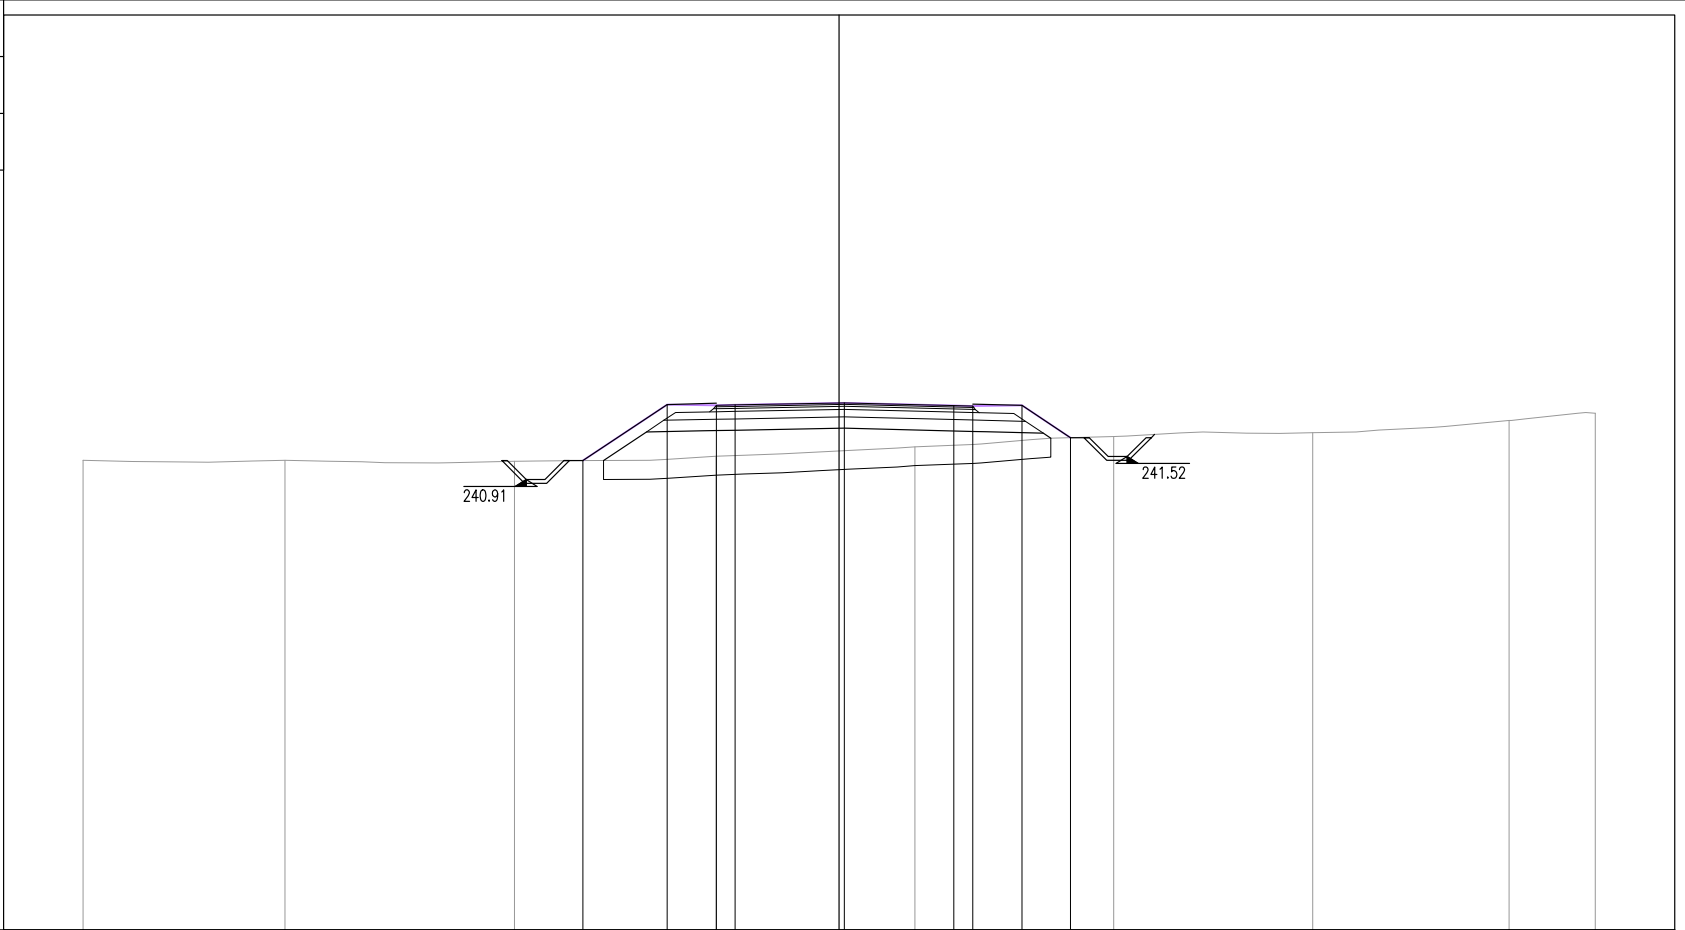

229

200
200

PROGRESSIVE TERRENO	-20.00	-14.66	-8.59	-3.25	2.01	7.27	12.52	17.72	20.00		
PARZIALI TERRENO	5.34	6.07	5.34	5.26	5.26	5.25	5.20	2.28			
QUOTE TERRENO	241.42	241.42	241.40	241.53	241.78	242.05	242.15	242.47	242.67		
PROGRESSIVE PROGETTO			-6.78	-4.55	-3.25	-2.75	0.14	3.03	3.53	4.83	6.12
PARZIALI PROGETTO		2.23	1.30	0.50	2.89	2.89	0.50	1.30	1.29		
QUOTE PROGETTO		241.41	242.90	242.88	242.89	242.94	242.87	242.86	242.88	242.02	

PROFILO NV05


SEZIONE 6

PROGRESSIVA 250.00

RI RILEVATO	m ²	29.36
b SCOTICO	m	17.16
ba BASE	m	9.08
bi BINDER	m	8.86
f FONDAZIONE	m	11.42
sf SOTTOFONDAZIONE	m	12.32
u USURA	m	8.78
v VEGETALE	m	9.50
f FOSSI	m ²	0.94

232

 200 200

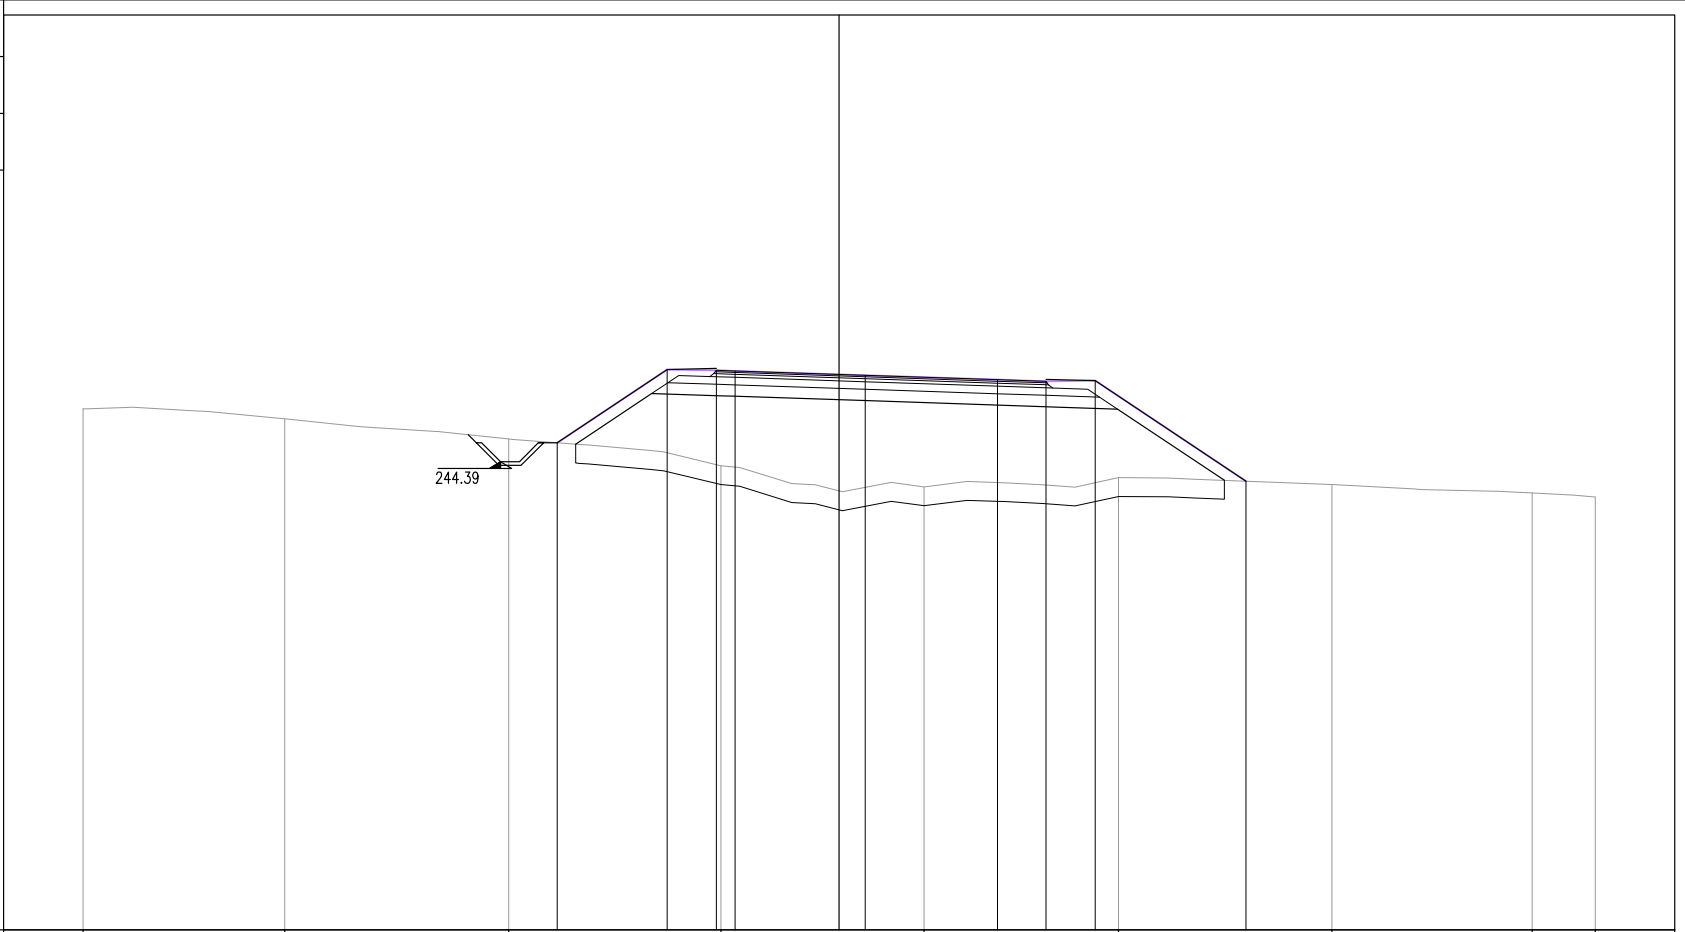

PROGRESSIVE TERRENO	-20.00	-14.66	-8.74	-3.12	2.25	7.39	13.03	18.33	20.00		
PARZIALI TERRENO	5.34	5.92	5.62	5.37	5.14	5.64	5.30	1.67			
QUOTE TERRENO	245.78	245.52	244.99	244.28	243.72	243.96	243.78	243.56	243.45		
PROGRESSIVE PROGETTO			-7.46	-4.55	-3.25	-2.75	0.69	4.19	5.47	6.77	10.76
PARZIALI PROGETTO			2.91	1.30	0.50	0.50	3.44	3.50	1.28	1.30	3.99
QUOTE PROGETTO			244.89	246.82	246.80	246.79	246.67	246.55	246.51	246.53	243.87

PROFILO NV05a


SEZIONE 1

PROGRESSIVA 50.00

ST STERRO	m ²	2.24
b SCOTICO	m	10.16
ba BASE	m	5.91
bi BINDER	m	5.81
f FONDAZIONE	m	6.27
sf SOTTOFONDAZIONE	m	6.70
u USURA	m	5.77
v VEGETALE	m	2.80

234

200 200

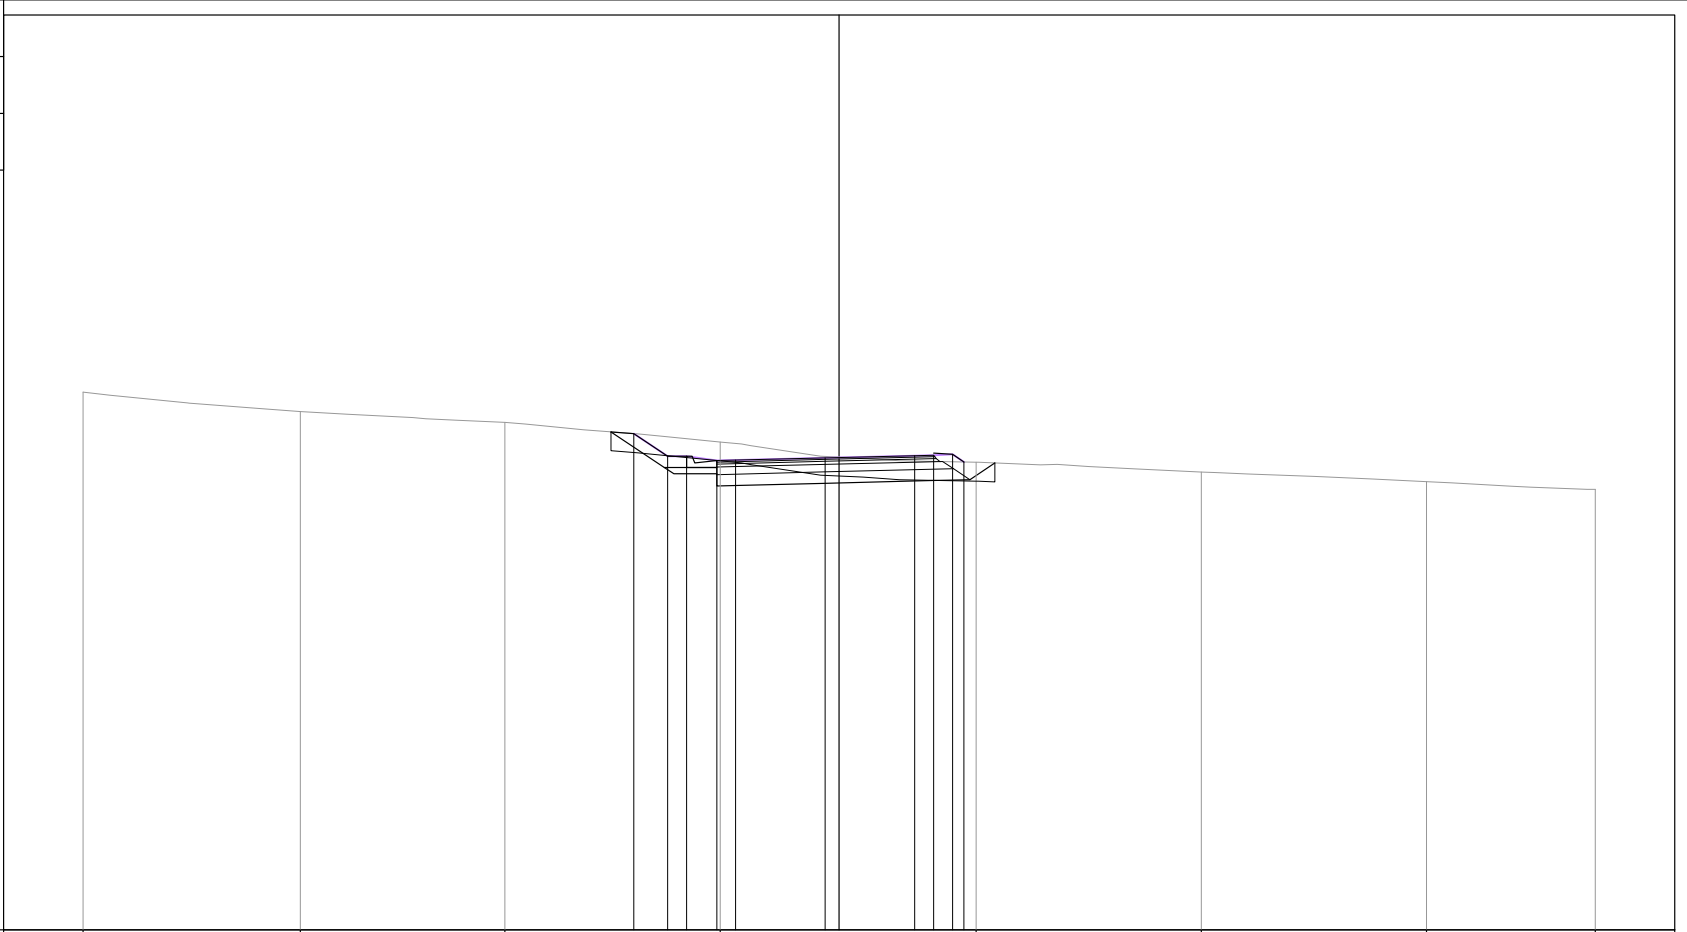

PROGRESSIVE TERRENO	-20.00	-14.25	-8.84	-3.15	3.62	9.58	15.54	20.00					
PARZIALI TERRENO	5.75	5.41	5.69	6.77	5.96	5.96	4.46						
QUOTE TERRENO	248.22	247.71	247.43	246.91	246.37	246.11	245.85	245.65					
PROGRESSIVE PROGETTO				-5.43	-4.53	-4.04	-3.24	-2.74	-0.37	2.00	2.50	3.00	3.30
PARZIALI PROGETTO				0.90	0.49	0.80	0.50	2.37	2.37	0.50	0.50	0.30	
QUOTE PROGETTO				247.13	246.53	246.53	246.41	246.43	246.48	246.54	246.56	246.58	246.38

PROFILO NV05a


SEZIONE 2

PROGRESSIVA 69.95

ST STERRO	m ²	0.54
b SCOTICO	m	6.47
ba BASE	m	2.25
bi BINDER	m	2.15
f FONDAZIONE	m	2.65
sf SOTTOFONDAZIONE	m	3.11
u USURA	m	2.11
v VEGETALE	m	2.14

236

 200 200

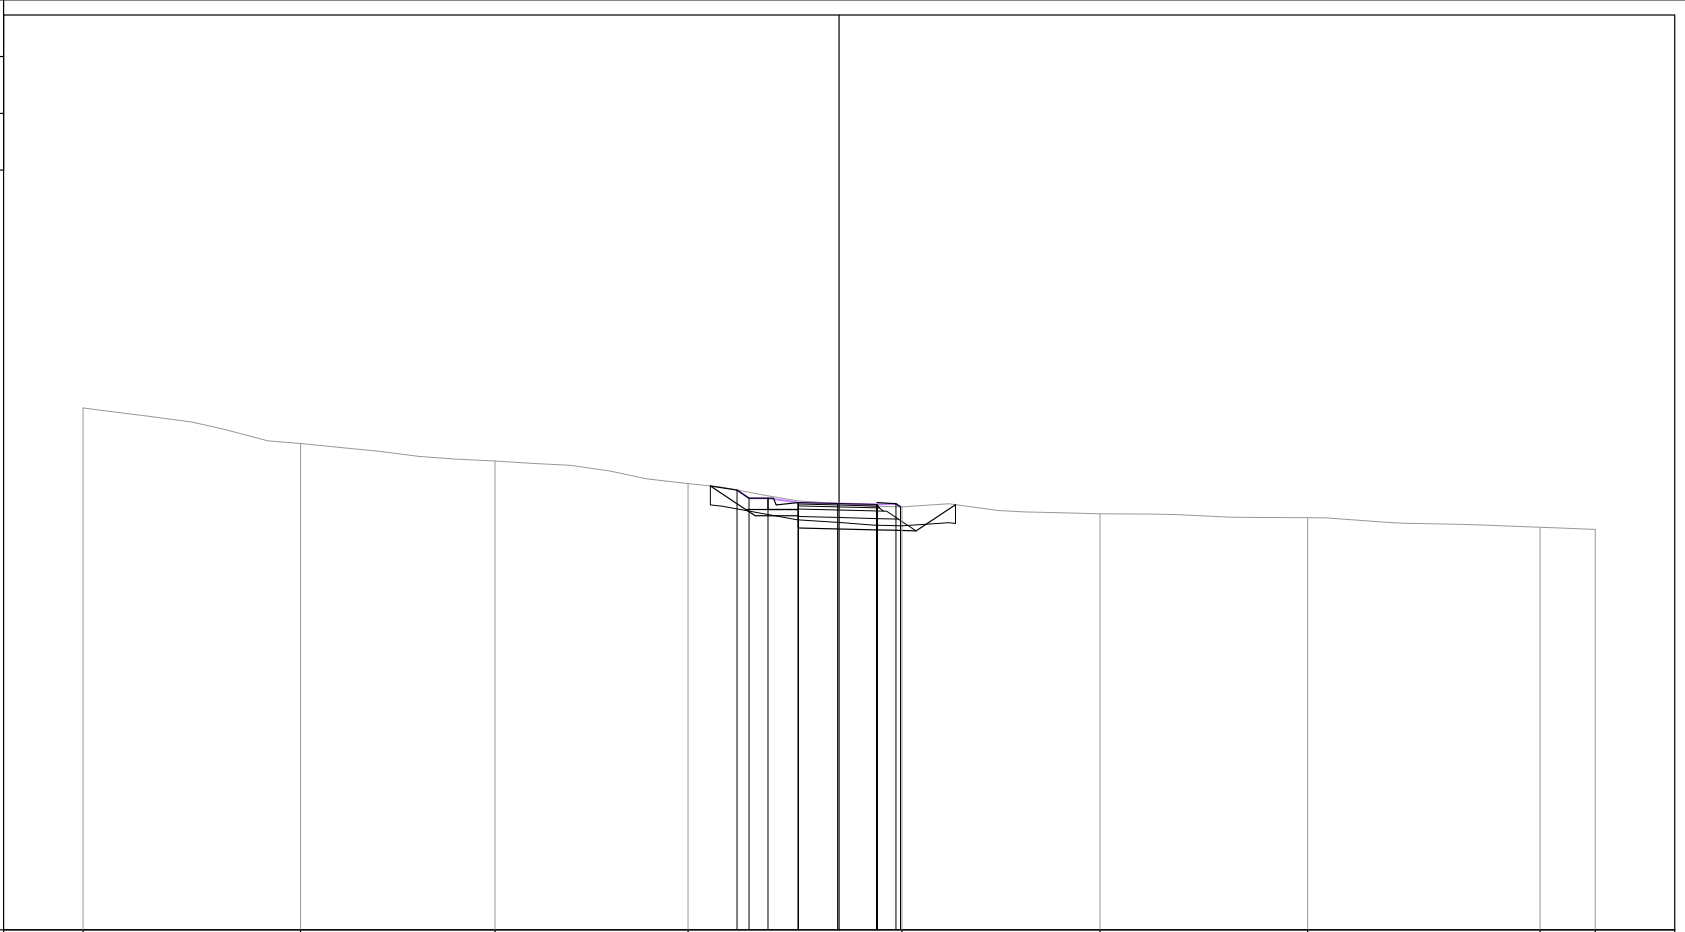

PROGRESSIVE TERRENO	-20.00	-14.24	-9.10	-4.00	1.66	6.90	12.39	18.54	20.00					
PARZIALI TERRENO	5.76	5.14	5.10	5.66	5.24	5.49	6.15	1.46						
QUOTE TERRENO	249.81	248.87	248.40	247.81	247.19	247.00	246.90	246.65	246.59					
PROGRESSIVE PROGETTO					-2.70	-2.38	-1.88	-1.08	-1.08	-0.04	1.00	1.00	1.50	1.62
PARZIALI PROGETTO					0.32	0.50	0.80	1.04	1.04	0.50	0.12			
QUOTE PROGETTO					247.64	247.42	247.42	247.30	247.30	247.28	247.25	247.27	247.19	