

COMMITTENTE:



PROGETTAZIONE:



U.O. PROGETTAZIONE LINEE, NODI E ARMAMENTO

PROGETTO DI FATTIBILITA' TECNICA ED ECONOMICA

LINEA SALERNO – REGGIO CALABRIA
NUOVA LINEA AV SALERNO – REGGIO CALABRIA
LOTTO 1 BATTIPAGLIA – PRAIA
LOTTO 1C BUONABITACOLO – PRAIA

VIABILITÀ

NV32- Viabilità al km 2+650

Book sezioni trasversali correnti - passo 50 m

SCALA:

1:200

COMMESSA LOTTO FASE ENTE TIPO DOC. OPERA/DISCIPLINA PROGR. REV.

RC2A C1 R 13 W9 NV3200 001 A

Rev.	Descrizione	Redatto	Data	Verificato	Data	Approvato	Data	Autorizzato Data
A	Emissione esecutiva	K.E.Paskaleva 	Lug-2023	F.Gaglia 	Lug-2023	I.D'Amore 	Lug-2023	V.Conforti Lug-2023

File: RC2A.C.1.R.13.W9.NV.32.0.0.001.A

n. Elab.:

ITALFERR S.p.A.
11.0. PROGETTAZIONE LINEE E NODI
Dott. Ing. ALICE SENZO CONFORTI
Ordine degli Ingegneri di Viterbo n. 409

PROFILO NV32


SEZIONE 1

PROGRESSIVA 0.00

FO FOSSO SC	m ²	1.11
FR FOSSO R	m ²	0.06
ms MISTO STABILIZZATO	m	2.20
sc SCOTICO SC	m	6.82
v TERRENO VEGETALE	m	2.92

488

200
200

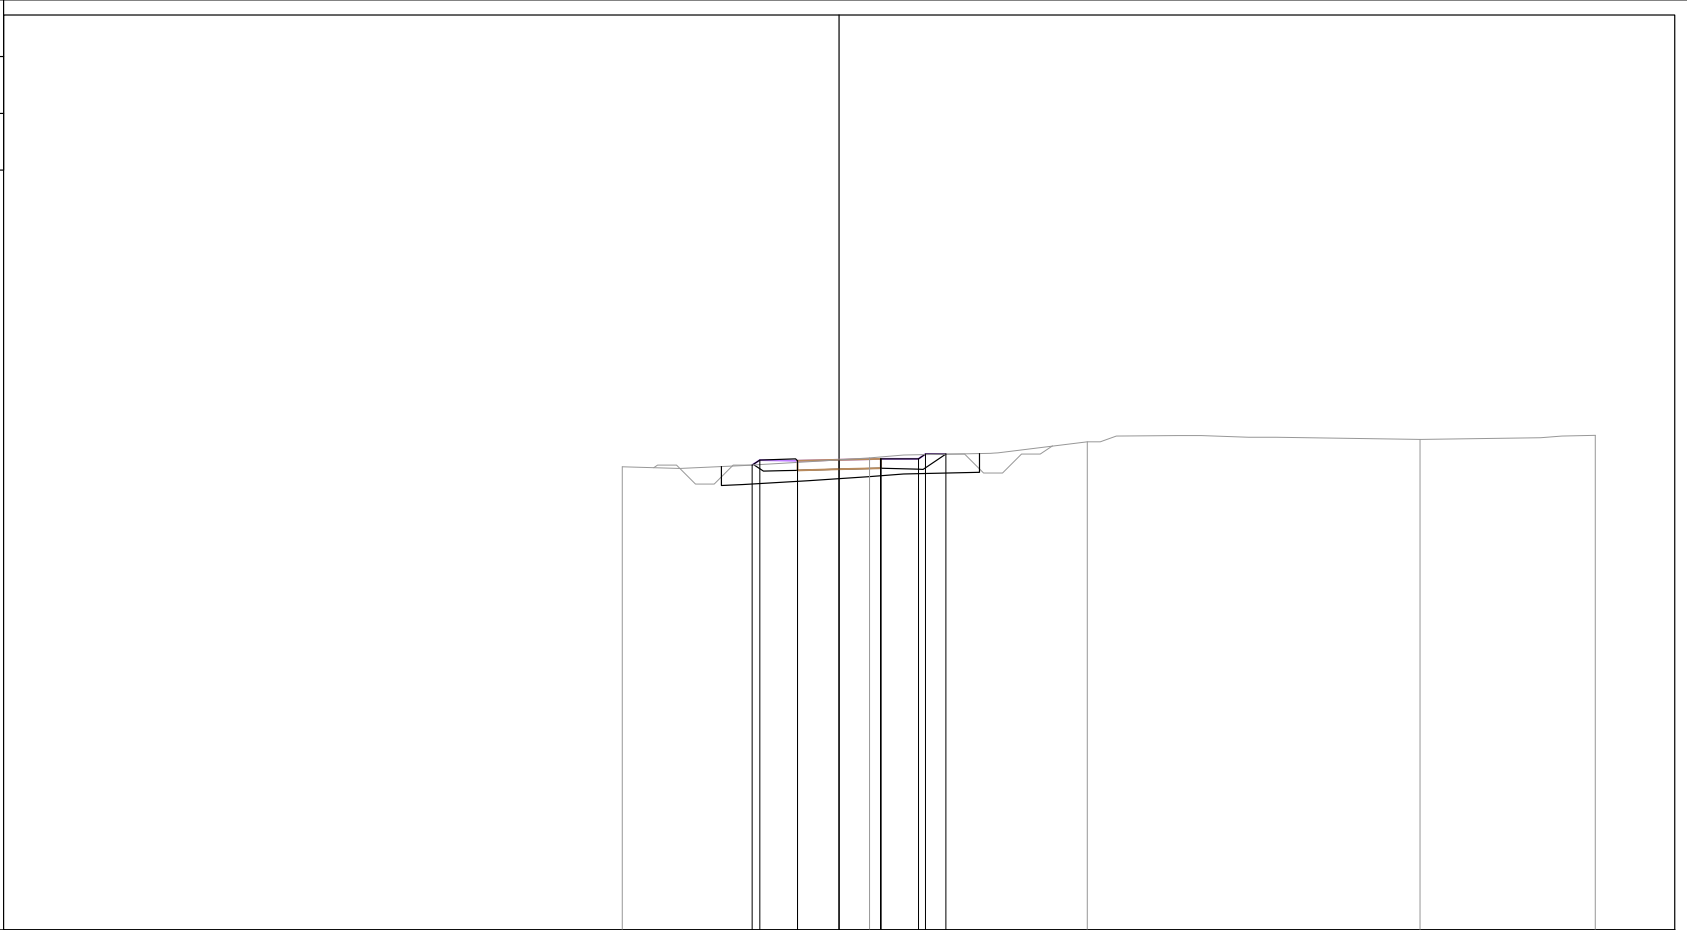


PROGRESSIVE TERRENO	-5.74		0.80		6.56		15.37		20.00	
PARZIALI TERRENO		6.54		5.76		8.81		4.63		
QUOTE TERRENO	500.25		500.49		500.91		500.97		501.08	
PROGRESSIVE PROGETTO		-2.30	-2.10	-1.10	-1.10	0.00	1.10	2.10	2.28	2.82
PARZIALI PROGETTO		0.20	1.00	1.10	1.10	1.00	0.18	0.54		
QUOTE PROGETTO	500.28	500.43	500.41	500.41	500.43	500.46	500.46	500.58	500.58	

PROFILO NV32

SEZIONE 2

PROGRESSIVA 50.00

FO FOSSO SC	m ²	1.11
ms MISTO STABILIZZATO	m	4.00
sc SCOTICO SC	m	6.12
v TERRENO VEGETALE	m	2.38

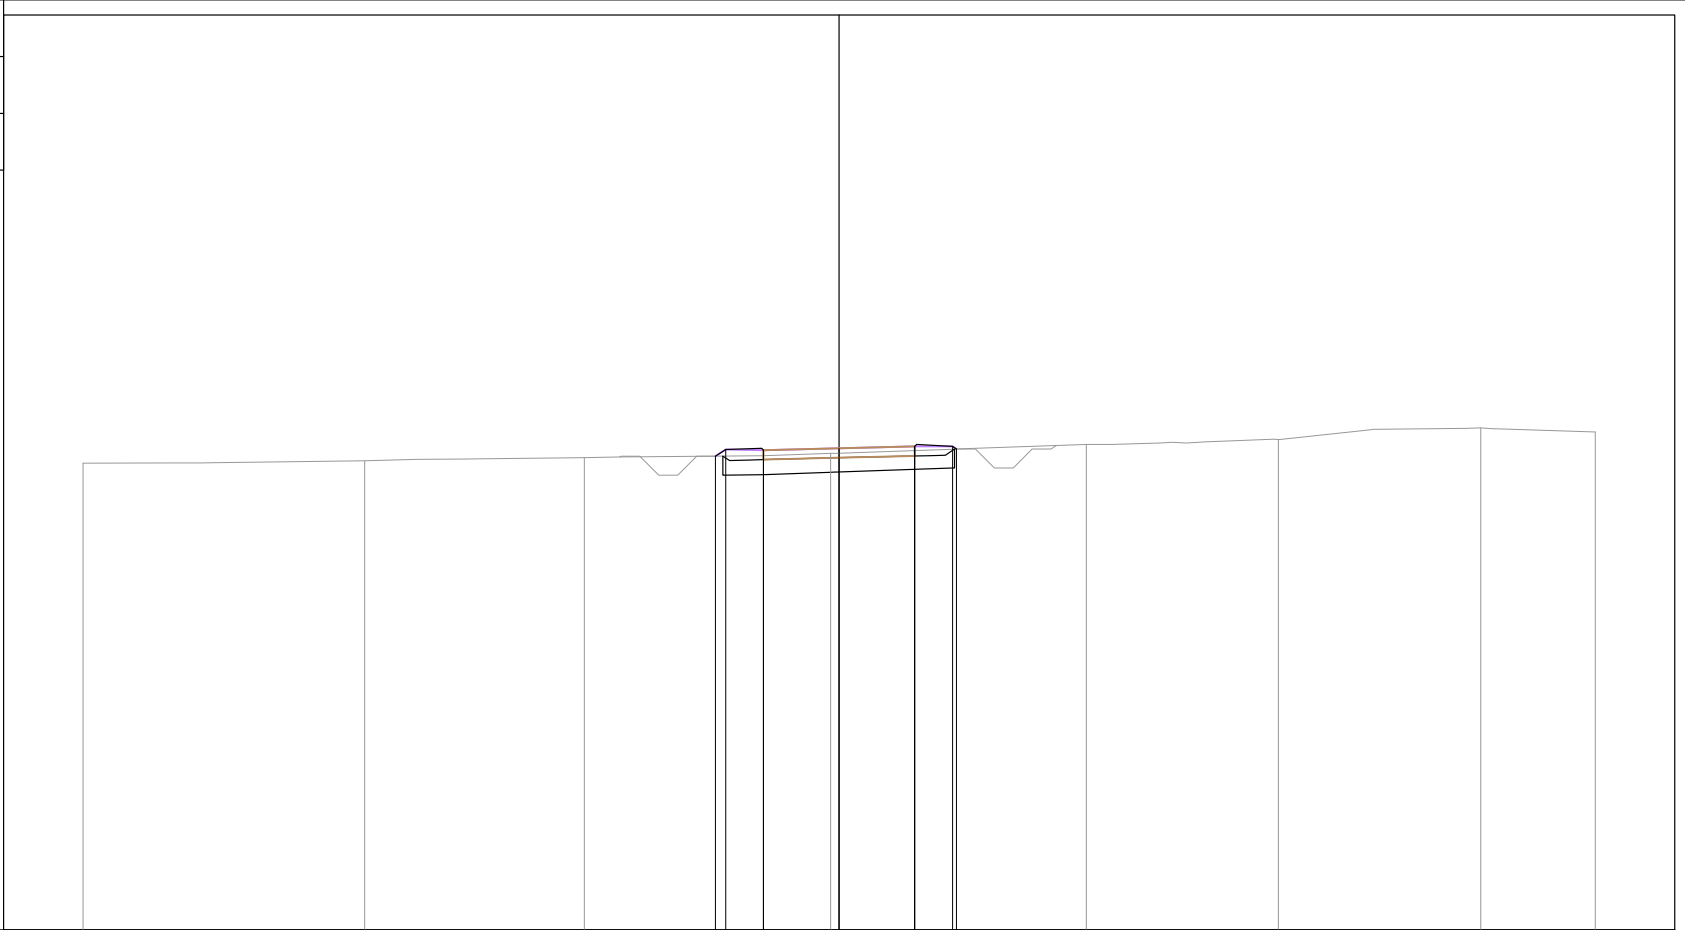

200
200


PROGRESSIVE TERRENO	-20.00	-12.55	-6.74	-0.23	6.54	11.62	16.97	20.00				
PARZIALI TERRENO		7.45	5.81	6.51	6.77	5.08	5.35	3.03				
QUOTE TERRENO	500.34	500.41	500.49	500.60	500.84	500.97	501.28	501.17				
PROGRESSIVE PROGETTO				-3.27	-3.00	-2.00	-2.00	0.00	2.00	2.00	3.00	3.11
PARZIALI PROGETTO				0.27	1.00	2.00	2.00	1.00	0.11			
QUOTE PROGETTO				500.53	500.71	500.69	500.69	500.74	500.79	500.79	500.79	500.72

PROFILO NV32

SEZIONE 3

PROGRESSIVA 100.00

FO FOSSO SC	m ²	1.00
FR FOSSO R	m ²	0.07
RI RILEVATO	m ²	0.11
ms MISTO STABILIZZATO	m	3.96
sc SCOTICO SC	m	3.31
sr SCOTICO RIL	m	2.57
v TERRENO VEGETALE	m	2.80

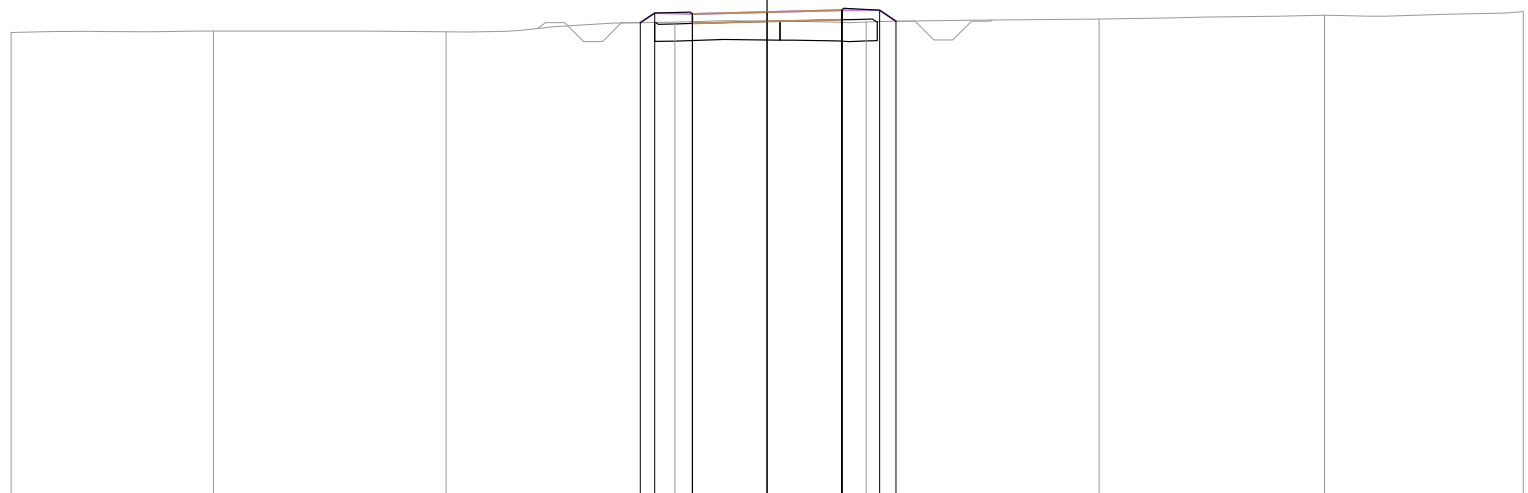

488

200
200


PROGRESSIVE TERRENO	-20.00	-14.65	-8.49	-2.44	2.62	8.78	14.74	20.00				
PARZIALI TERRENO	5.35	6.16	6.05	5.06	6.16	5.96	5.26					
QUOTE TERRENO	500.39	500.43	500.41	500.66	500.67	500.75	500.85	500.94				
PROGRESSIVE PROGETTO				-3.35	-2.98	-1.98	-1.98	0.00	1.98	1.98	2.98	3.41
PARZIALI PROGETTO				0.37	1.00	1.98	1.98	1.00	0.43			
QUOTE PROGETTO				500.65	500.90	500.88	500.93	500.98	500.98	500.69		

PROFILO NV32

SEZIONE 4

PROGRESSIVA 121.56

FO FOSSO SC	m ²	1.01
FR FOSSO R	m ²	0.03
ms MISTO STABILIZZATO	m	2.20
sc SCOTICO SC	m	6.71
v TERRENO VEGETALE	m	2.58

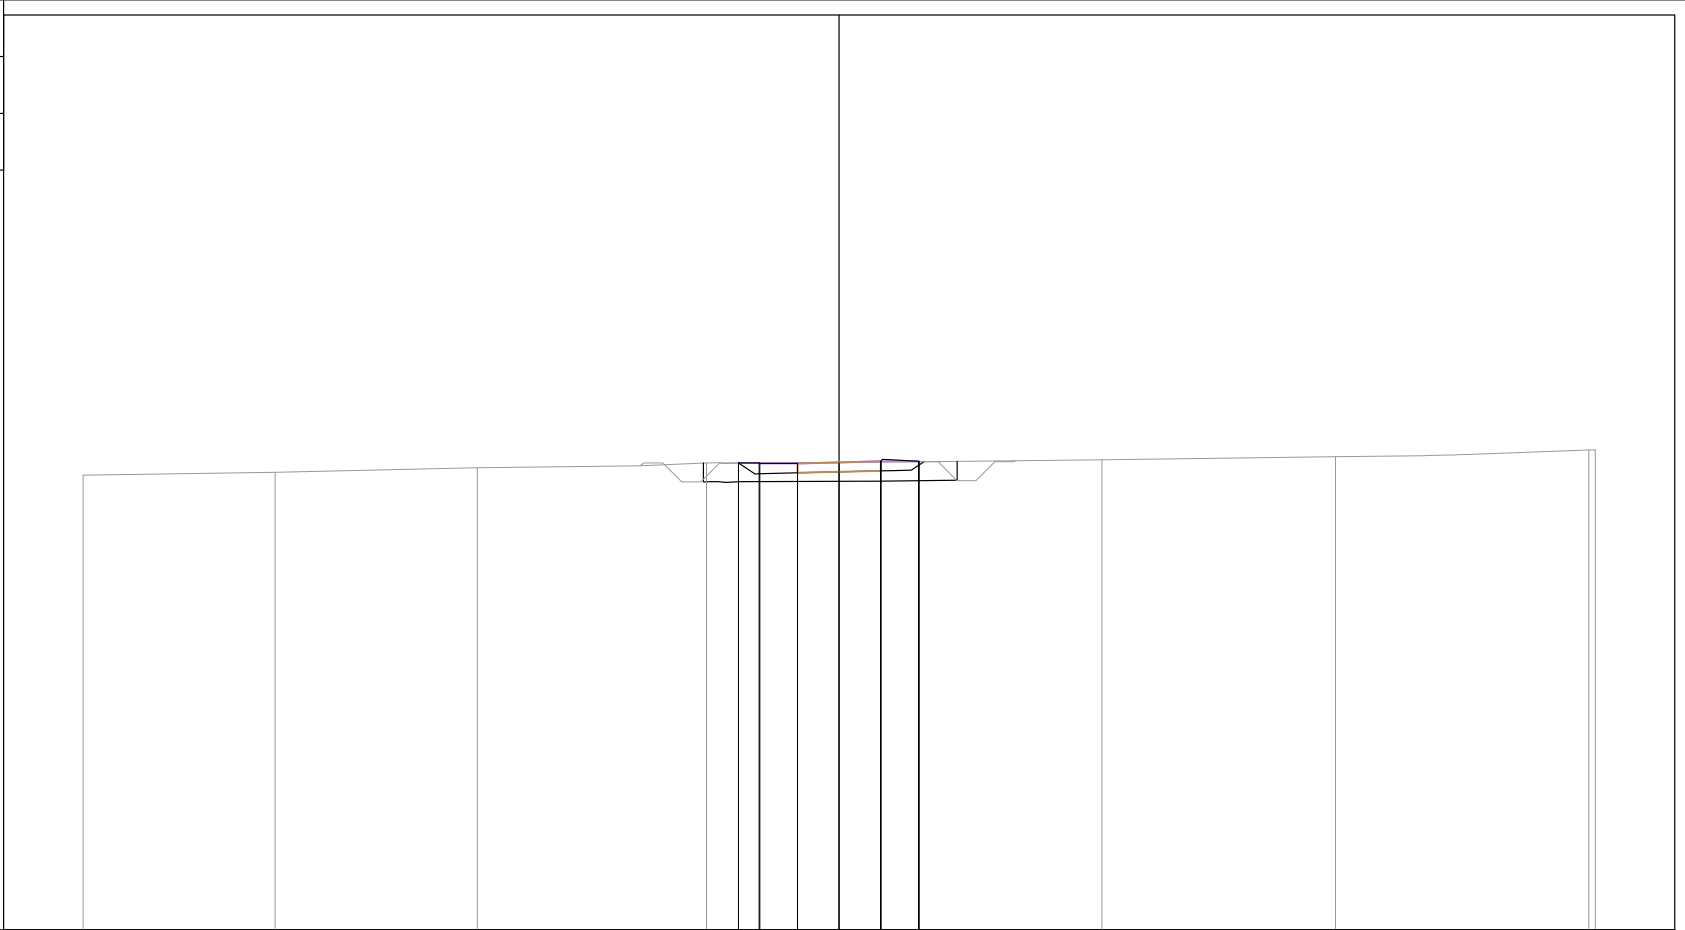

488

200
200


PROGRESSIVE TERRENO	-20.00	-14.92	-9.57	-3.51	6.95	13.13	19.83	20.00			
PARZIALI TERRENO	5.08	5.35	6.06	10.46	6.18	6.70	0.17				
QUOTE TERRENO	500.03	500.11	500.23	500.35	500.43	500.52	500.70	500.70			
PROGRESSIVE PROGETTO											
PARZIALI PROGETTO				0.54	0.02	1.00	1.10	1.10	1.00	0.02	
QUOTE PROGETTO				500.35	500.35	500.34	500.34	500.37	500.39	500.39	500.38

PROFILO ACCESSO

SEZIONE 1

PROGRESSIVA 0.00

FO FOSSO SC m² 1.08
 ms MISTO STABILIZZATO m 14.46
 sc SCOTICO SC m 17.01
 v TERRENO VEGETALE m 3.00

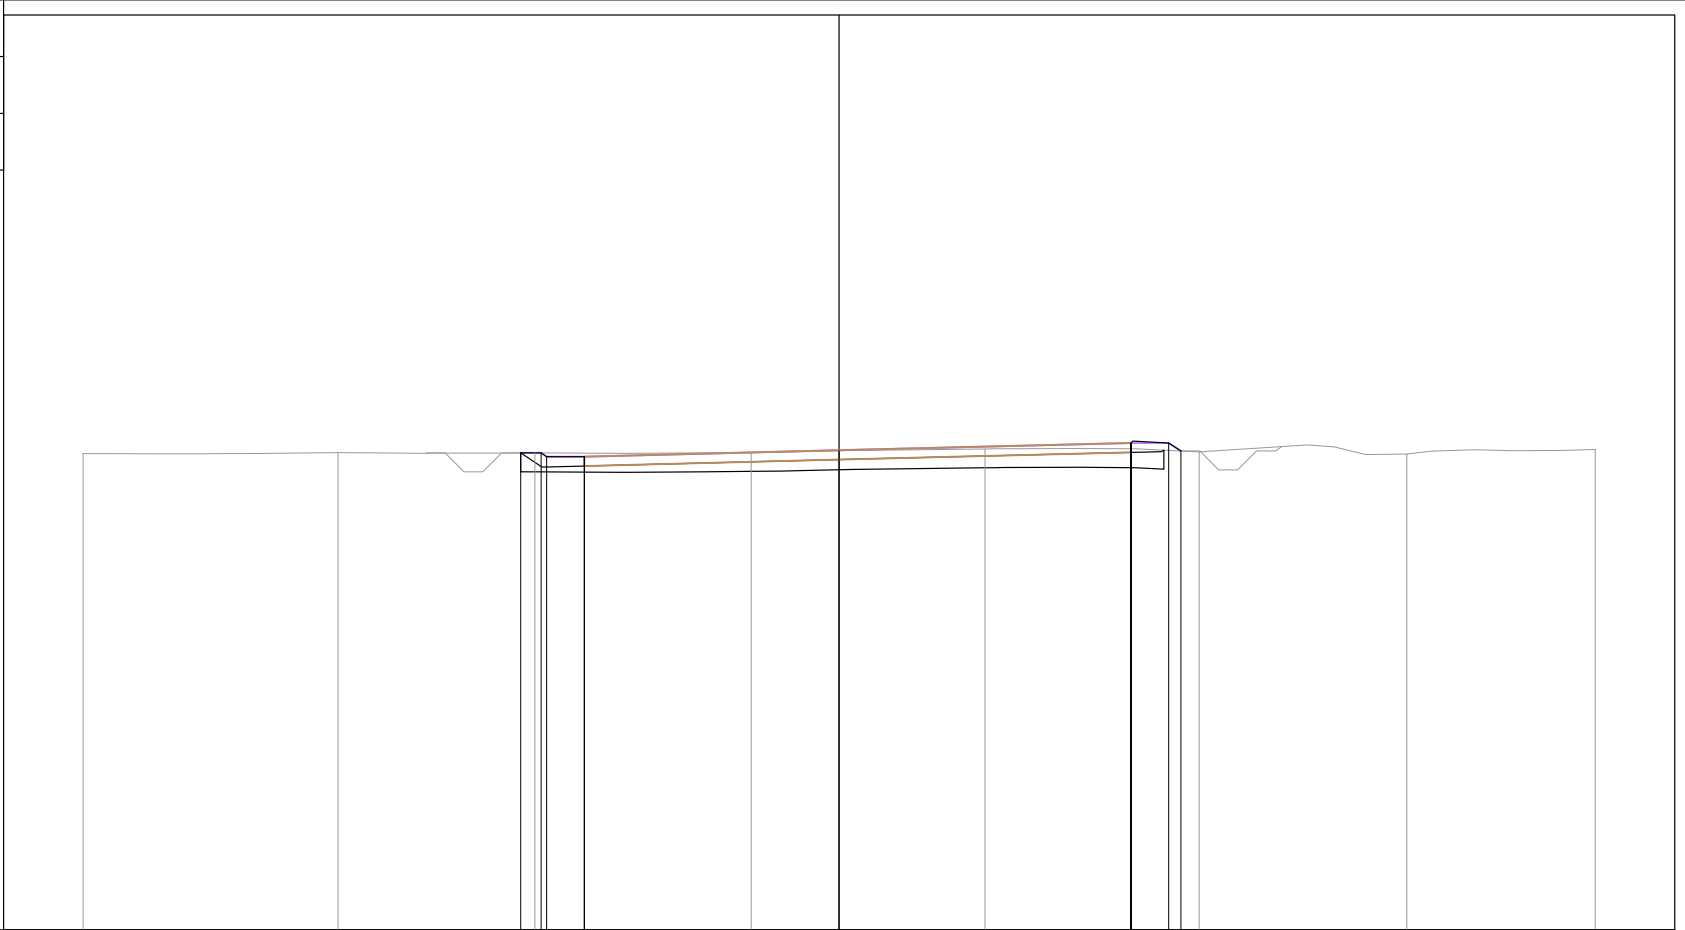

488

200
200


PROGRESSIVE TERRENO	-20.00	-13.26	-8.05	-2.33	3.86	9.52	15.01	20.00
PARZIALI TERRENO	6.74	5.21	5.72	6.19	5.66	5.49	4.99	
QUOTE TERRENO	500.60	500.62	500.62	500.63	500.72	500.64	500.59	500.71
PROGRESSIVE PROGETTO			-8.42 -7.88	0.00		7.72 7.72	8.72 9.04	
PARZIALI PROGETTO			0.54 0.14	6.74	7.72	1.00	0.32	
QUOTE PROGETTO			500.62 500.62 500.52 500.52	500.69		500.88 500.88 500.88 500.67		

PROFILO ACCESSO

SEZIONE 2

PROGRESSIVA 34.10

FO	FOSSO SC	m ²	0.90
FR	FOSSO R	m ²	0.04
ms	MISTO STABILIZZATO	m	4.00
sc	SCOTICO SC	m	6.46
v	TERRENO VEGETALE	m	2.79

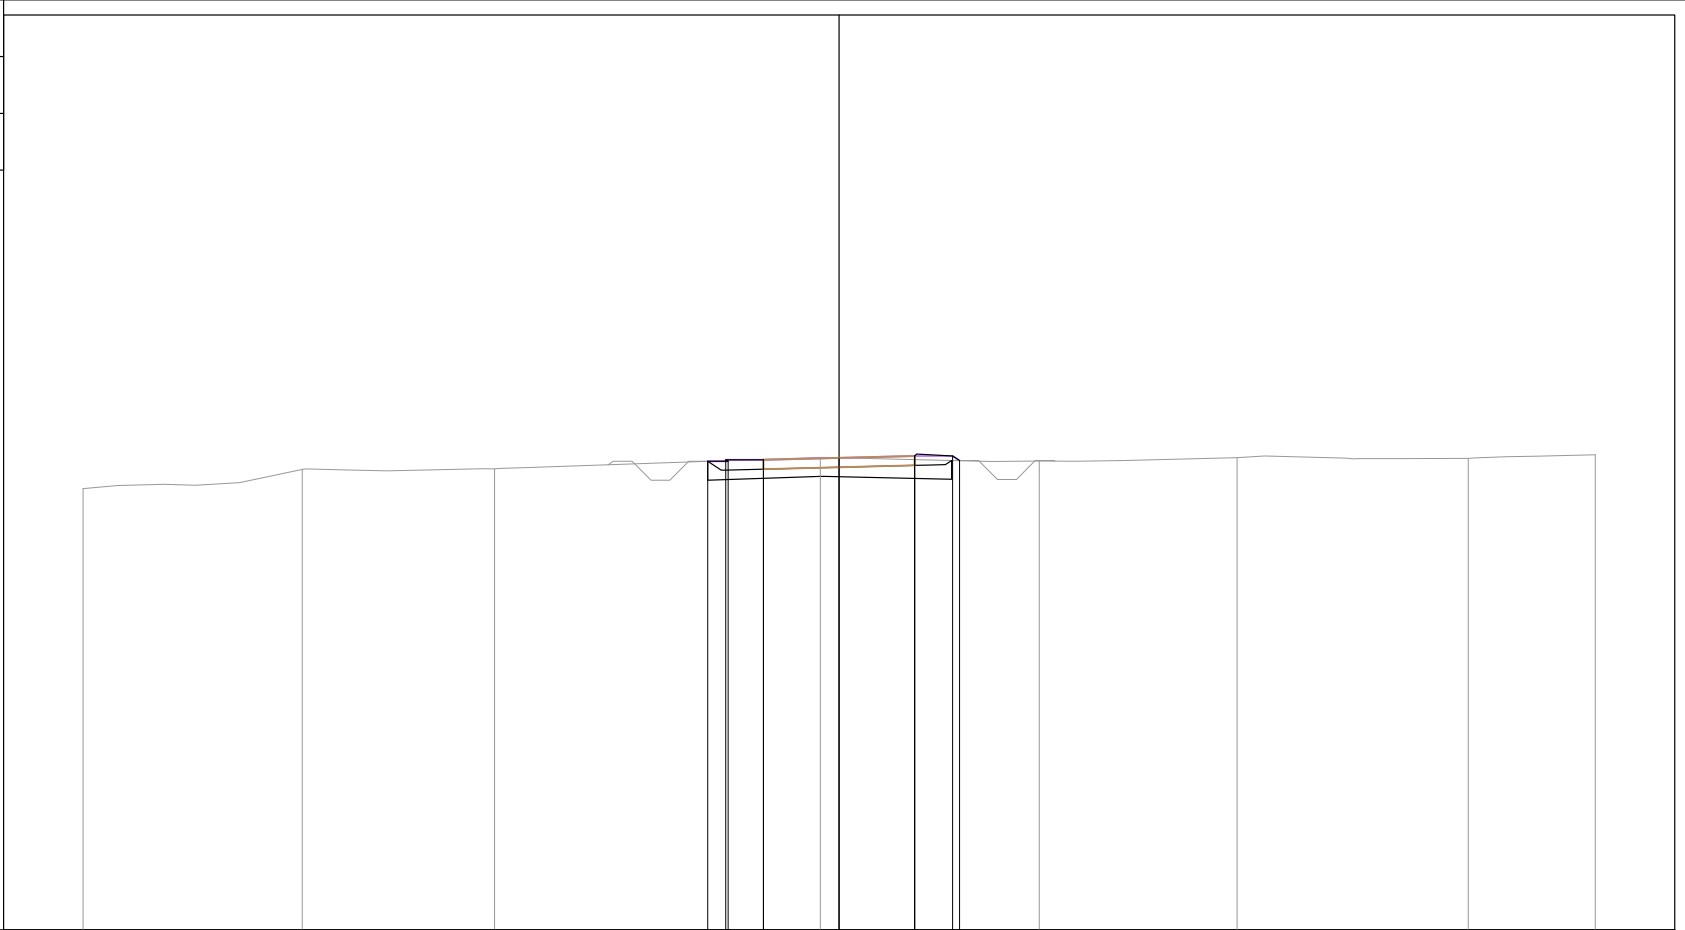

200
200

PROGRESSIVE TERRENO	-20.00	-14.20	-9.12	-0.50	5.29	10.53	16.64	20.00			
PARZIALI TERRENO	5.80	5.08	8.62	5.79	5.24	6.11	3.36				
QUOTE TERRENO	500.67	501.18	501.19	501.50	501.40	501.49	501.47	501.57			
PROGRESSIVE PROGETTO											
PARZIALI PROGETTO				0.48	0.06	0.94	2.00	2.00	1.00	0.19	
QUOTE PROGETTO				501.39	501.44	501.39	501.44	501.49	501.54	501.54	501.41