

COMMITTENTE:



PROGETTAZIONE:



U.O. PROGETTAZIONE LINEE, NODI E ARMAMENTO

PROGETTO DI FATTIBILITA' TECNICA ED ECONOMICA

**LINEA SALERNO – REGGIO CALABRIA
 NUOVA LINEA AV SALERNO – REGGIO CALABRIA
 LOTTO 1 BATTIPAGLIA – PRAIA
 LOTTO 1C BUONABITACOLO – PRAIA**

VIABILITA' DI ACCESSO AI PIAZZALI

Elaborati generali

Viabilità di accesso piazzale PT05 - Book sezioni trasversali correnti - passo 50 m

SCALA:

1:200

COMMESSA LOTTO FASE ENTE TIPO DOC. OPERA/DISCIPLINA PROGR. REV.

RC2A C1 R 13 W9 PT05X0 001 C

Rev.	Descrizione	Redatto	Data	Verificato	Data	Approvato	Data	Autorizzato Data
A	Emissione esecutiva	L.Pacioselli	Dic-2021	F.Gaeta	Dic-2021	I.D'Amore	Dic-2021	V.Conforti Lug-2023
B	Emissione esecutiva	L.Pacioselli	Mag-2022	F.Gaeta	Mag-2022	I.D'Amore	Mag-2022	
C	Emissione esecutiva	K.E.Paskaleva	Lug-2023	F.Gaeta	Lug-2023	I.D'Amore	Lug-2023	

ITALFERR S.p.A.
 U.O. PROGETTAZIONE LINEE E NODI
 Ordine degli Ingegneri di Viterbo N. 409


File: RC2A.C.1.R.13.W9.PT.05.X.0.001.C

n. Elab.:

PROFILO	PT05
SEZIONE 1	
PROGRESSIVA	0+000.00


	AREA (m²)
Sterro	6.61
Rilevato	0.00
Usura	0.40
Binder	0.48
Base	1.35
Fondazione	1.19
Scotico	3.97

Scala: 1:200
Quota di Riferimento: 260.00

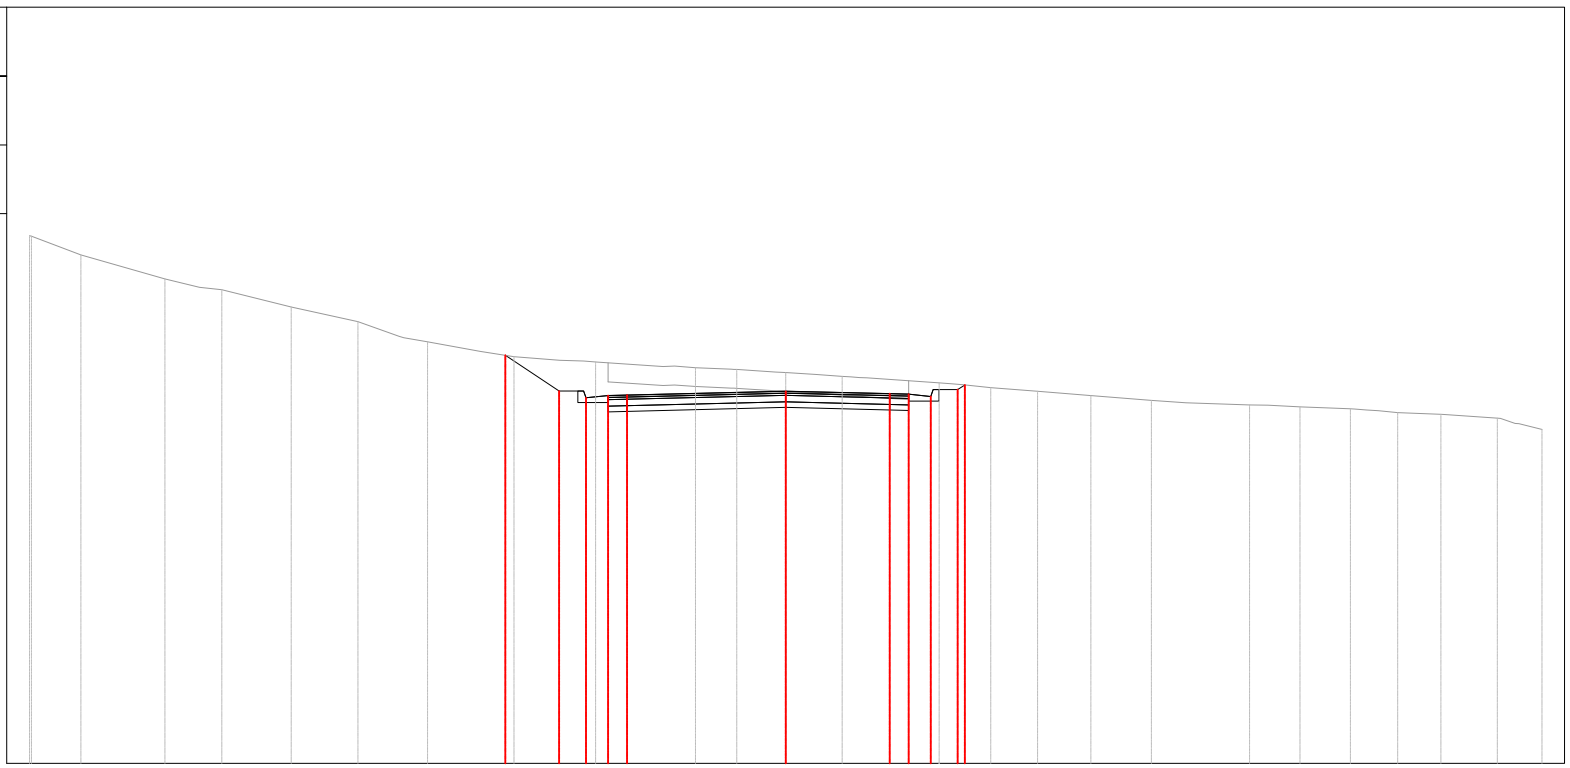


PROGRESSIVE TERRENO	-20.00	-18.64	-16.42	-14.91	-13.08	-11.31	-9.47	-7.19	-5.03	-2.39	0.00	1.73	4.06	6.66	9.67	12.27	14.11	15.68	17.33	18.90	20.00
QUOTE TERRENO	273.96	273.45	272.82	272.53	272.07	271.69	271.15	270.76	270.61	270.47	270.34	270.22	270.07	269.84	269.60	269.48	269.41	269.33	269.23	269.13	268.83
DISTANZE PARZIALI TERRENO		2.22		1.83	1.77				1.79			1.91			1.60		1.68				
PROGRESSIVE PROGETTO								-7.41	-5.99	-5.28	-4.69	-4.19									
QUOTE PROGETTO								270.79	269.85	269.67	269.73	269.74		269.84	269.78	269.76	269.71	269.89	270.01		
DISTANZE PARZIALI PROGETTO								1.42	0.50	0.58	0.50		4.19		2.75	0.50	0.58	0.50			

PROFILO	PT05
SEZIONE 3	
PROGRESSIVA	0+100.00
	AREA (m²)
Sterro	0.00
Rilevato	26.61
Usura	0.45
Binder	0.54
Base	1.54
Fondazione	1.36
Scotico	4.85
Scala: 1:200 Quota di Riferimento: 250.00	

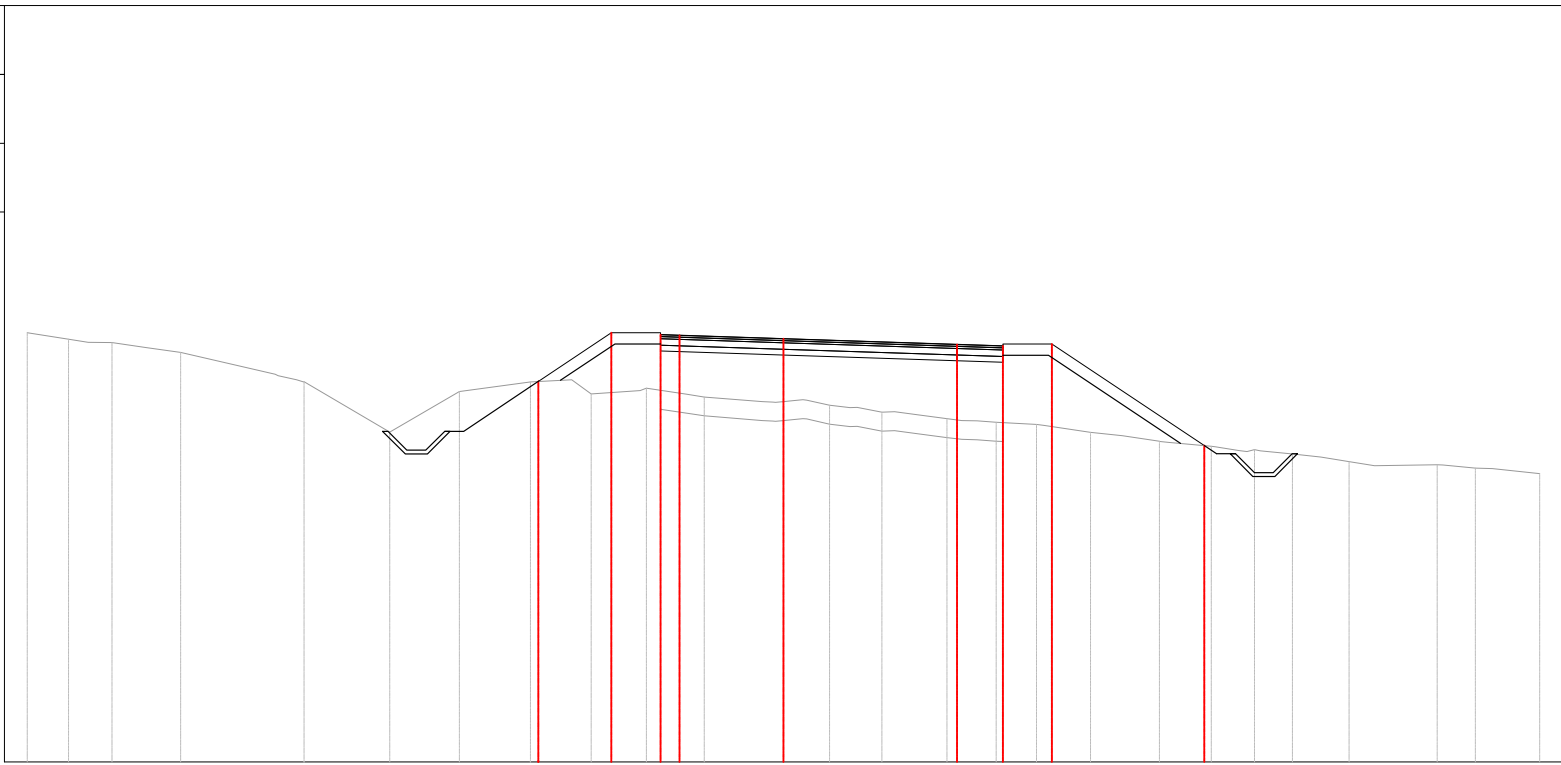


PROGRESSIVE TERRENO	-20.00	-17.76	-15.94	-12.68	-10.41	-8.57	-5.60	-3.62	-2.10	0.00	1.76	3.56	5.12	6.69	8.96	11.31	13.46	15.63	17.29	20.00
QUOTE TERRENO	261.35	261.09	260.83	260.05	258.72	259.79	260.10	259.88	259.65	259.53	259.37	259.18	259.02	258.92	258.62	258.35	258.14	257.83	257.85	257.62
DISTANZE PARZIALI TERRENO			2.50		2.26	1.84	1.88		1.54									1.65		
PROGRESSIVE PROGETTO							-6.48	-4.55	-3.25	-2.75			4.59	5.80	7.10		11.13			
QUOTE PROGETTO							260.06	261.35	261.30	261.28	261.19		261.04	261.00	261.05		258.36			
DISTANZE PARZIALI PROGETTO							1.93	1.30	0.50	2.75		4.59	1.21	1.30		4.03				

PROFILO	PT05
SEZIONE 4	
PROGRESSIVA	0+150.00
	AREA (m²)
Sterro	1.78
Rilevato	1.22
Usura	0.41
Binder	0.50
Base	1.41
Fondazione	1.24
Scotico	5.42
Scala: 1:200 Quota di Riferimento: 250.00	

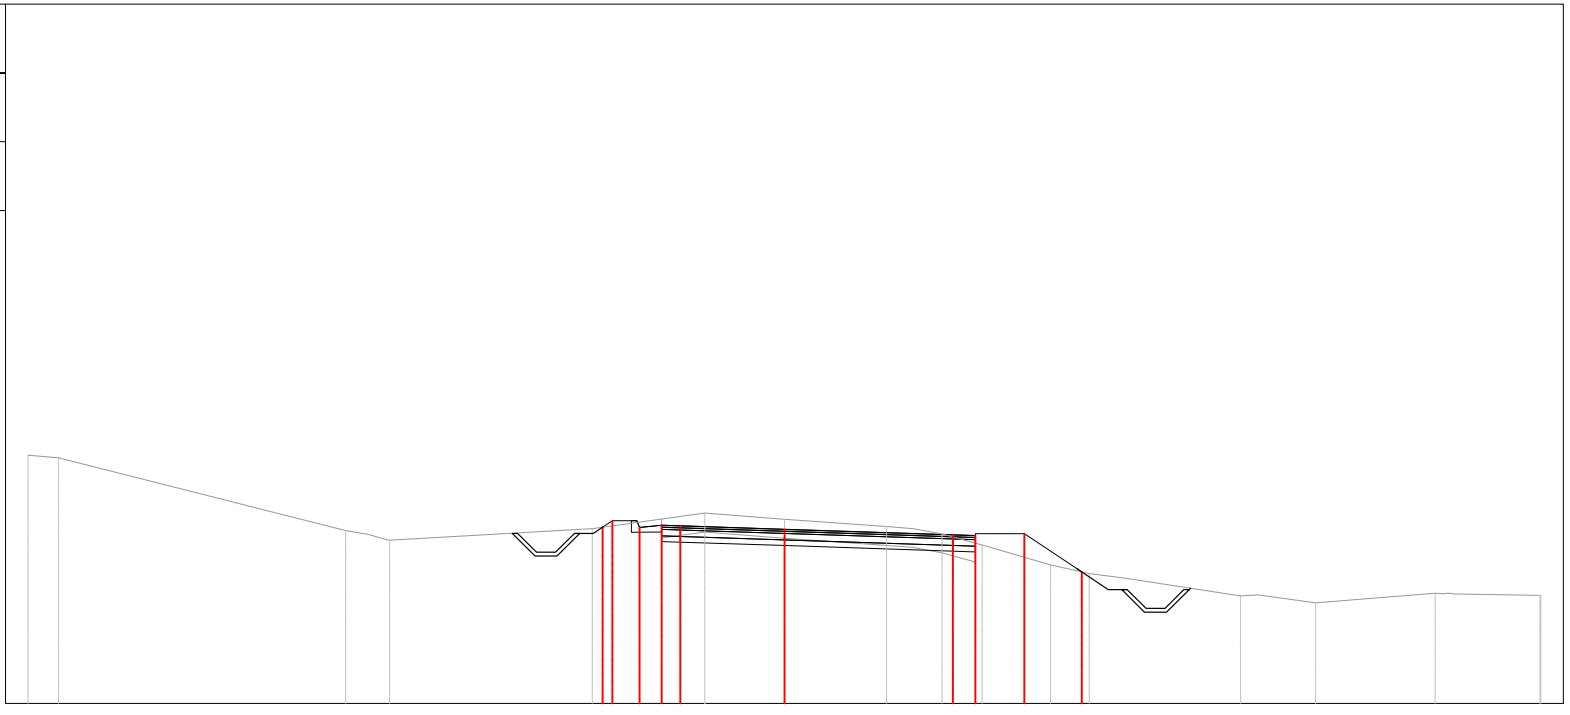

PROGRESSIVE TERRENO	-20.00	-19.19	-10.44	-5.08	-2.11	0.00	2.70	5.23	7.04	8.99	12.06	14.05	17.21	19.98	20.00
QUOTE TERRENO	256.57	256.50	254.32	254.63	255.04	254.87	254.68	254.19	253.66	253.32	252.84	252.66	252.92	252.86	252.86
DISTANZE PARZIALI TERRENO		7.59		5.36	2.97	1.77	2.70		1.81		3.07		1.53	3.16	2.25
PROGRESSIVE PROGETTO				-4.81	-4.55	-3.83	-3.25	-2.75		4.45	5.05	6.35	7.86		
QUOTE PROGETTO				254.66	254.84	254.66	254.71	254.70	254.61	254.46	254.44	254.49	253.48		
DISTANZE PARZIALI PROGETTO				0.26	0.50	0.58	0.50	2.75		4.45	0.60	1.30	1.51		


PROFILO	PT05
SEZIONE 5	
PROGRESSIVA	0+200.00
	AREA (m²)
Sterro	14.21
Rilevato	0.00
Usura	0.32
Binder	0.39
Base	1.10
Fondazione	0.97
Scotico	4.94

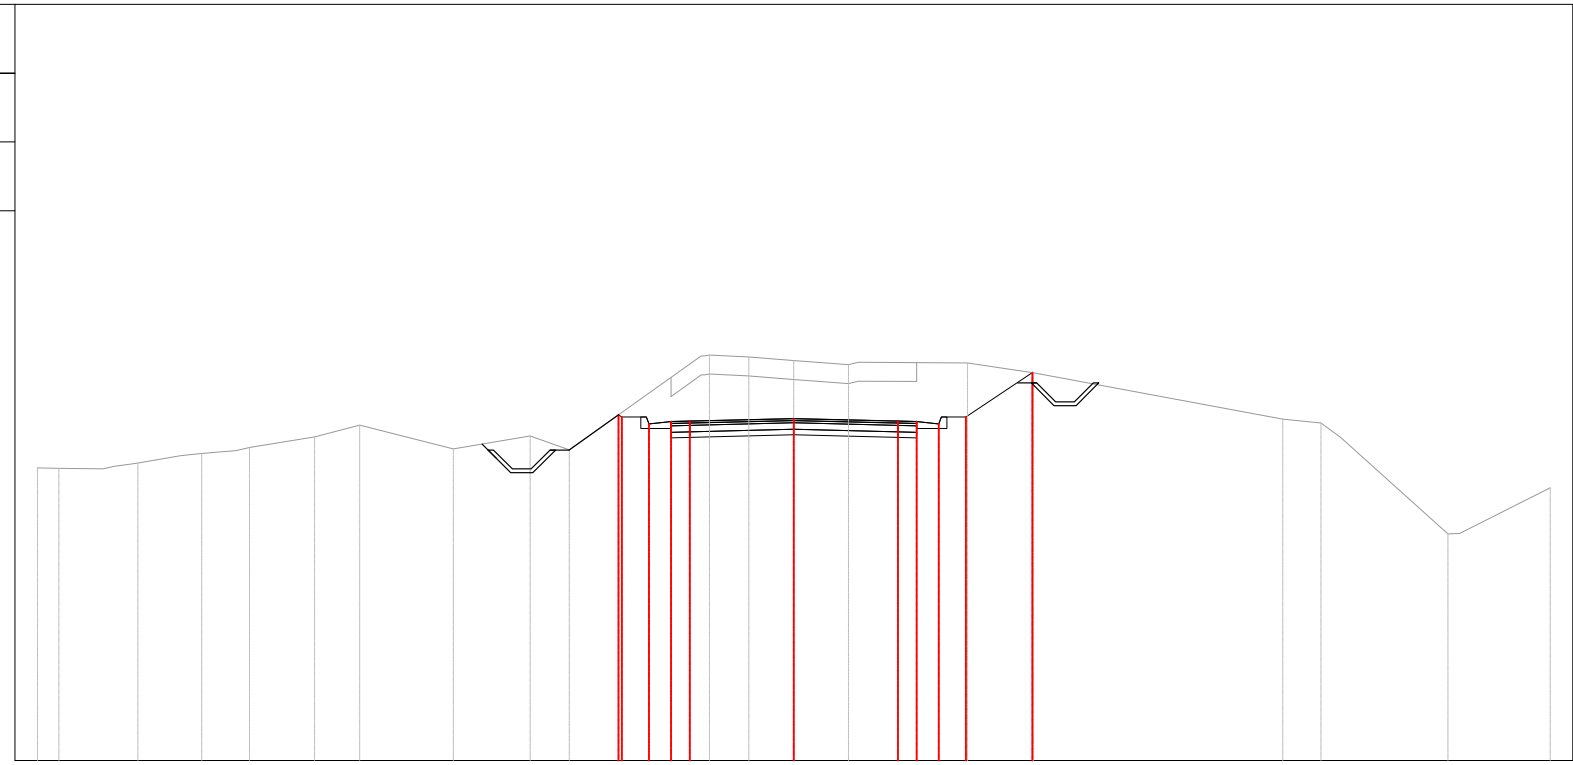

Scala: 1:200
Quota di Riferimento: 240.00

PROGRESSIVE TERRENO	-20.00	-17.99	-16.03	-14.40	-11.48	-9.01	-5.94	-2.23	0.00	1.70	4.59	6.34	12.93	14.46	17.30	20.00
QUOTE TERRENO	247.74	247.78	248.08	248.28	248.87	248.24	248.22	250.72	250.58	250.53	250.51	250.25	249.03	248.54	245.99	247.22
DISTANZE PARZIALI TERRENO				1.72		2.47		2.03			3.49					
PROGRESSIVE PROGETTO							-4.64	-4.55	-3.83	-3.25	-2.75		2.75	3.25	3.83	4.55
QUOTE PROGETTO							249.14	249.08	248.90	248.96	248.97	249.04	248.97	248.96	248.90	249.08
DISTANZE PARZIALI PROGETTO								0.50	0.58	0.50	2.75		2.75	0.50	0.58	0.50


PROFILO	PT05
SEZIONE 6	
PROGRESSIVA	0+250.00
	AREA (m²)
Sterro	0.00
Rilevato	44.47
Usura	0.41
Binder	0.49
Base	1.38
Fondazione	1.22
Scotico	5.96
Scala: 1:200	
Quota di Riferimento: 230.00	

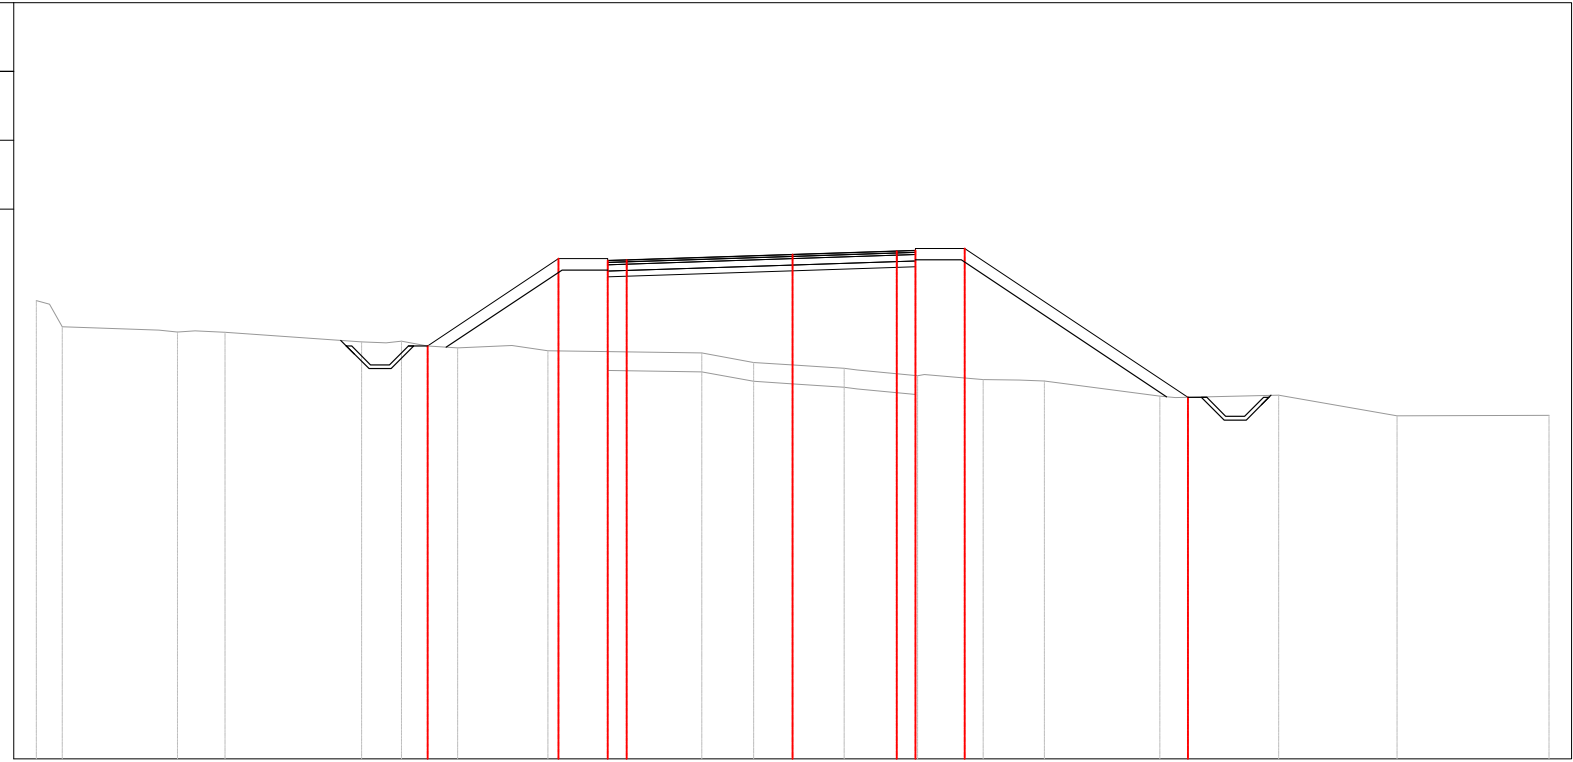

PROGRESSIVE TERRENO	-20.00	-19.32	-16.76	-15.01	-10.75	-8.86	-6.47	-2.40	0.00	1.71	3.31	5.04	6.66	9.71	12.86	15.99	20.00
QUOTE TERRENO	242.12	241.43	241.34	241.28	241.00	240.87	240.80	240.73	240.42	240.28	240.13	240.03	239.99	239.59	239.62	239.07	239.09
DISTANZE PARZIALI TERRENO		2.56		3.61		4.07				1.60	1.56		3.05	2.73	3.13	4.01	
PROGRESSIVE PROGETTO					-9.65	-6.19	-4.89	-4.39	0.00	2.75	3.25	4.55		10.45			
QUOTE PROGETTO					240.92	243.23	243.18	243.19	243.34	243.43	243.45	243.50		239.56			
DISTANZE PARZIALI PROGETTO					3.46	1.30	0.50	4.39		2.75	0.50	1.30	5.90				

PROFILO	PT05
SEZIONE 7	
PROGRESSIVA	0+300.00
	AREA (m²)
Sterro	0.00
Rilevato	4.15
Usura	0.38
Binder	0.46
Base	1.29
Fondazione	1.14
Scotico	4.52


Scala: 1:200
Quota di Riferimento: 230.00

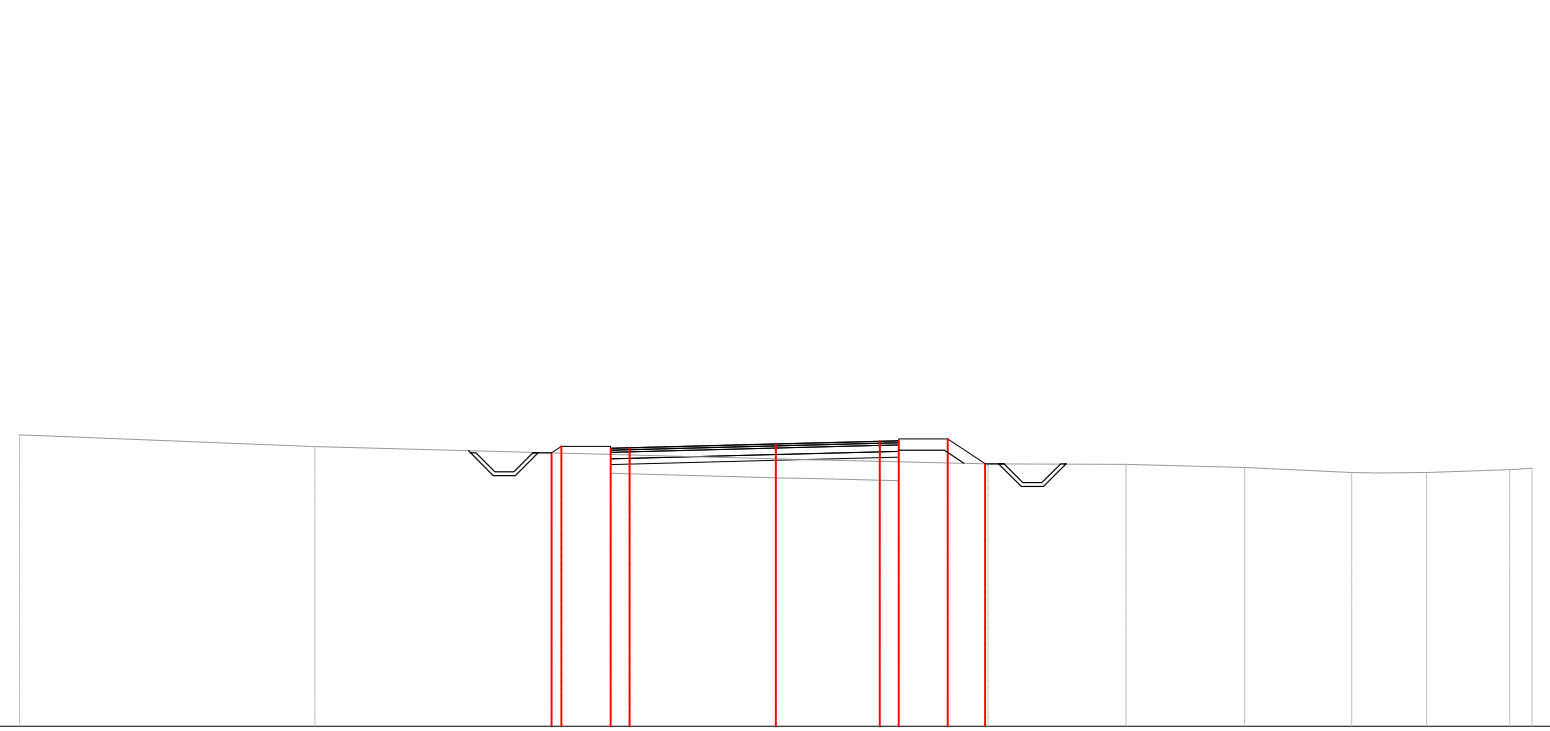

PROGRESSIVE TERRENO	-20.00	-12.19	0.00	5.61	9.27	12.40	15.23	17.21	19.41	20.00
QUOTE TERRENO	237.71	237.40	237.08	236.94	236.93	236.85	236.71	236.72	236.79	236.83
DISTANZE PARZIALI TERRENO	7.81	12.19	4.91	3.65	3.13	2.83	2.20			
PROGRESSIVE PROGETTO		-5.93	-5.67	-4.37	-3.87	0.00	2.75	3.25	4.55	5.54
QUOTE PROGETTO		237.23	237.41	237.36	237.37	237.47	237.54	237.55	237.60	236.95
DISTANZE PARZIALI PROGETTO		0.26	1.30	0.50	3.87	2.75	0.50	1.30	0.99	

PROFILO	PT05
SEZIONE 11	
PROGRESSIVA	0+478.14

	AREA (m²)
Sterro	0.00
Rilevato	28.93
Usura	0.16
Binder	0.20
Base	0.55
Fondazione	0.49
Scotico	4.89

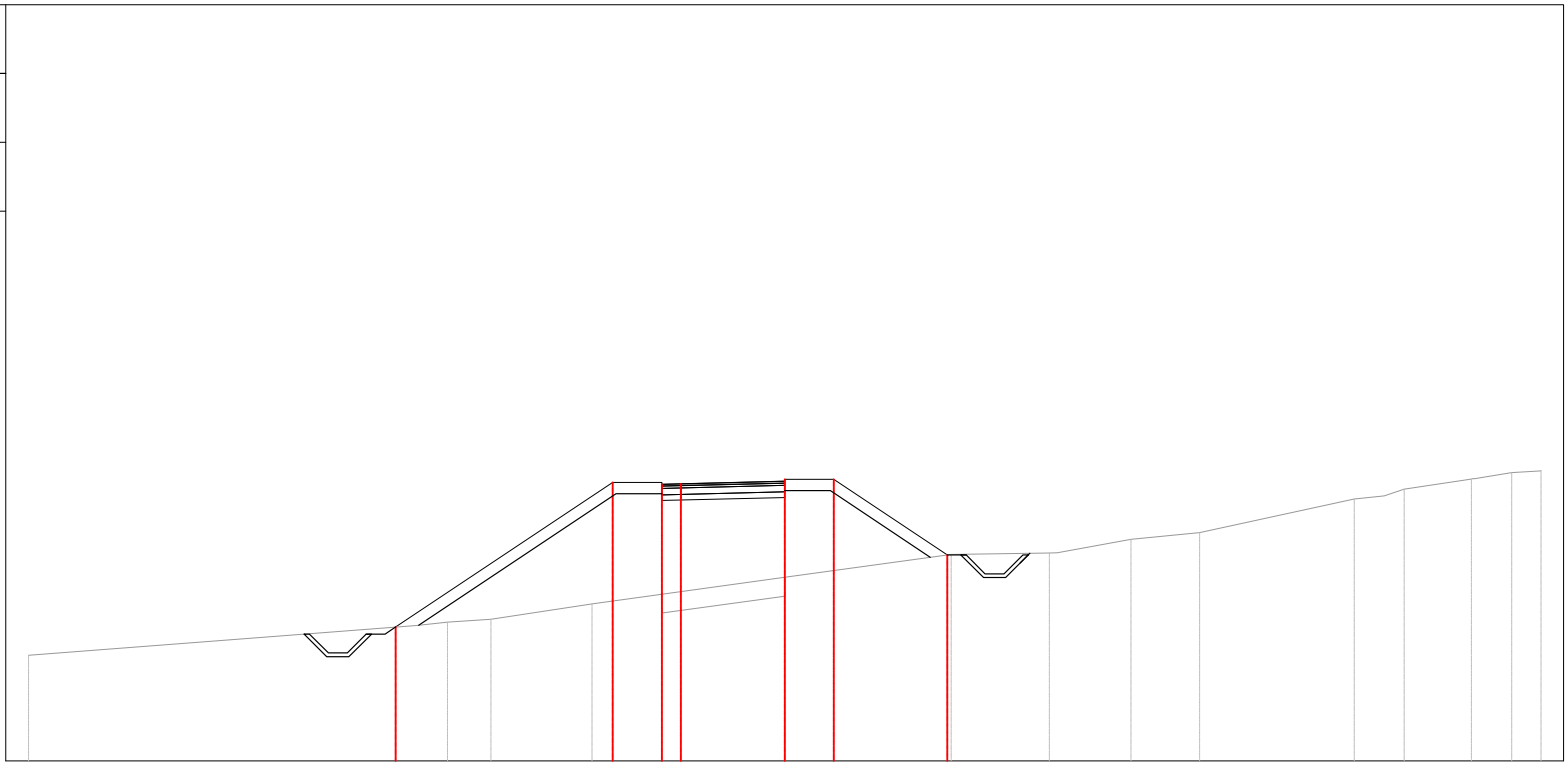

Scala: 1:200
Quota di Riferimento: 240.00

PROGRESSIVE TERRENO	-20.00		-9.73	-7.77	-5.10		0.00		4.40	7.00	9.15	10.97		15.06	18.16	19.99	20.00
QUOTE TERRENO	242.79		243.58	243.74	244.15		244.86		245.46	245.50	245.86	246.04		246.93	247.46	247.67	247.67
DISTANZE PARZIALI TERRENO	10.27				2.67				4.40		2.60		1.95	1.82	4.09		1.77
PROGRESSIVE PROGETTO			-10.29		-4.55	-3.25	-2.75	0.00	1.30		4.30						
QUOTE PROGETTO			243.54		247.37	247.32	247.33	247.45	247.45		245.45						
DISTANZE PARZIALI PROGETTO				5.74		1.30	0.50	2.75	1.30		3.00						