

COMMITTENTE:



PROGETTAZIONE:



**U.O. PROGETTAZIONE LINEE, NODI E ARMAMENTO**

**PROGETTO DI FATTIBILITA' TECNICA ED ECONOMICA**

**LINEA SALERNO – REGGIO CALABRIA  
 NUOVA LINEA AV SALERNO – REGGIO CALABRIA  
 LOTTO 1 BATTIPAGLIA – PRAIA  
 LOTTO 1C BUONABITACOLO – PRAIA**

VIABILITA' DI ACCESSO AI PIAZZALI

Elaborati generali

Viabilità di accesso piazzale PT09/PT09a - Book sezioni trasversali correnti - passo 50 m

SCALA:

1:200

COMMESSA    LOTTO    FASE    ENTE    TIPO DOC.    OPERA/DISCIPLINA    PROGR.    REV.

RC2A    C1    R    13    W9    PT09X0    001    C

Rev.	Descrizione	Redatto	Data	Verificato	Data	Approvato	Data	Autorizzato Data
A	Emissione esecutiva	L.Pacioselli	Dic-2021	F.Gaeta	Dic-2021	I.D'Amore	Dic-2021	V.Conforti Lug-2023
B	Emissione esecutiva	L.Pacioselli	Mag-2022	F.Gaeta	Mag-2022	I.D'Amore	Mag-2022	ITALFERR S.p.A. U.O. PROGETTAZIONE LINEE E NODI Dott. Ing. VINCENZO CONFORTI Ordine degli Ingegneri di VITERBO N. 409
C	Emissione esecutiva	K.E.Paskaleva	Lug-2023	F.Gaeta	Lug-2023	I.D'Amore	Lug-2023	

File: RC2A.C.1.R.13.W9.PT.09.X.0.001.C


n. Elab.:

PROFILO PT09

SEZIONE 0

PROGRESSIVA 0.00

ST STERRO	m <sup>2</sup>	1.40
b SCOTICO	m	9.31
ba BASE	m	6.50
bi BINDER	m	6.50
f FONDAZIONE	m	6.50
sf SOTTOFONDAZIONE	m	6.50
u USURA	m	6.50

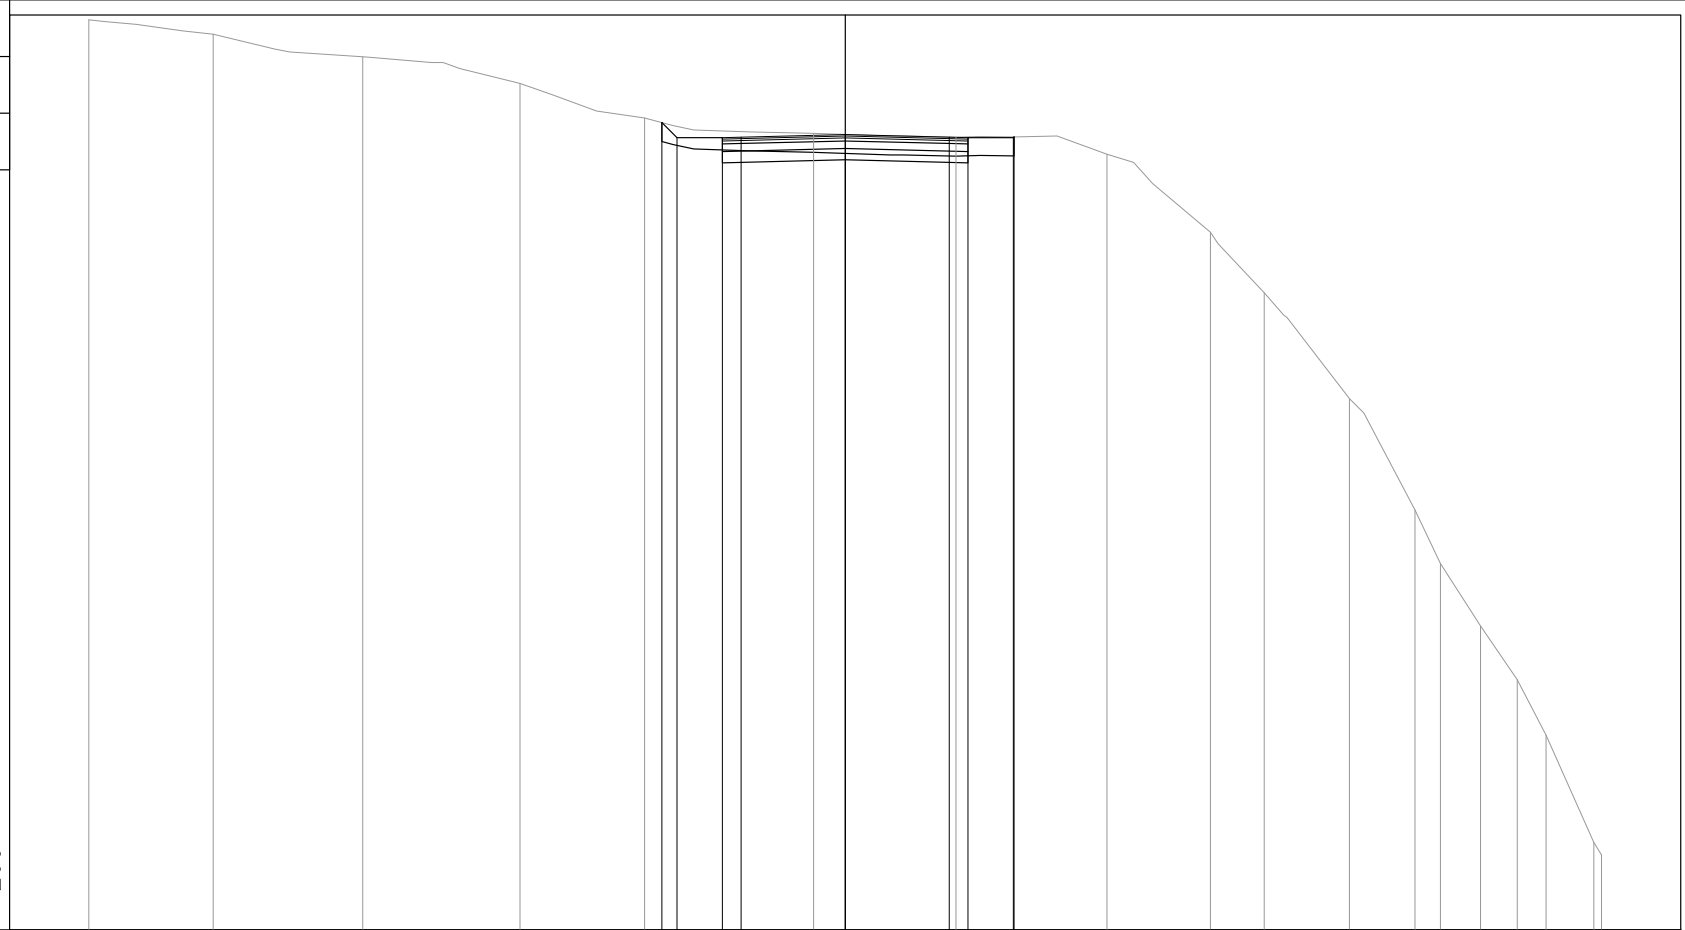

88

200 200


PROGRESSIVE TERRENO	-20.00	-16.72	-12.76	-8.60	-5.30	-0.84	2.93	6.92	9.66	11.08	13.33	15.07	15.74	16.80	17.77	18.53	19.80	20.00	
PARZIALI TERRENO		3.28	3.96	4.16	3.30	4.46	3.77	3.99	2.74	1.42	2.25	1.74	0.67	1.06	0.97	0.76	1.27	0.20	
QUOTE TERRENO	112.07	111.69	111.09	110.39	109.47	109.07	108.97	108.51	106.45	104.85	102.05	99.10	97.69	96.04	94.62	93.15	90.31	89.98	
PROGRESSIVE PROGETTO					-4.85	-4.45	-3.25	-2.75	0.00	2.75	3.25	4.45	4.46						
PARZIALI PROGETTO					0.40	1.20	0.50	2.75	2.75	0.50	1.20	0.01							
QUOTE PROGETTO					109.35	108.95	108.95	108.97	109.04	108.97	108.95	108.95	108.97						

PROFILO PT09

SEZIONE 1

PROGRESSIVA 50.00

RI RILEVATO	m <sup>2</sup>	1.15
ST STERRO	m <sup>2</sup>	5.94
b SCOTICO	m	13.14
ba BASE	m	10.65
bi BINDER	m	10.65
f FONDAZIONE	m	10.65
sf SOTTOFONDAZIONE	m	10.65
u USURA	m	10.65

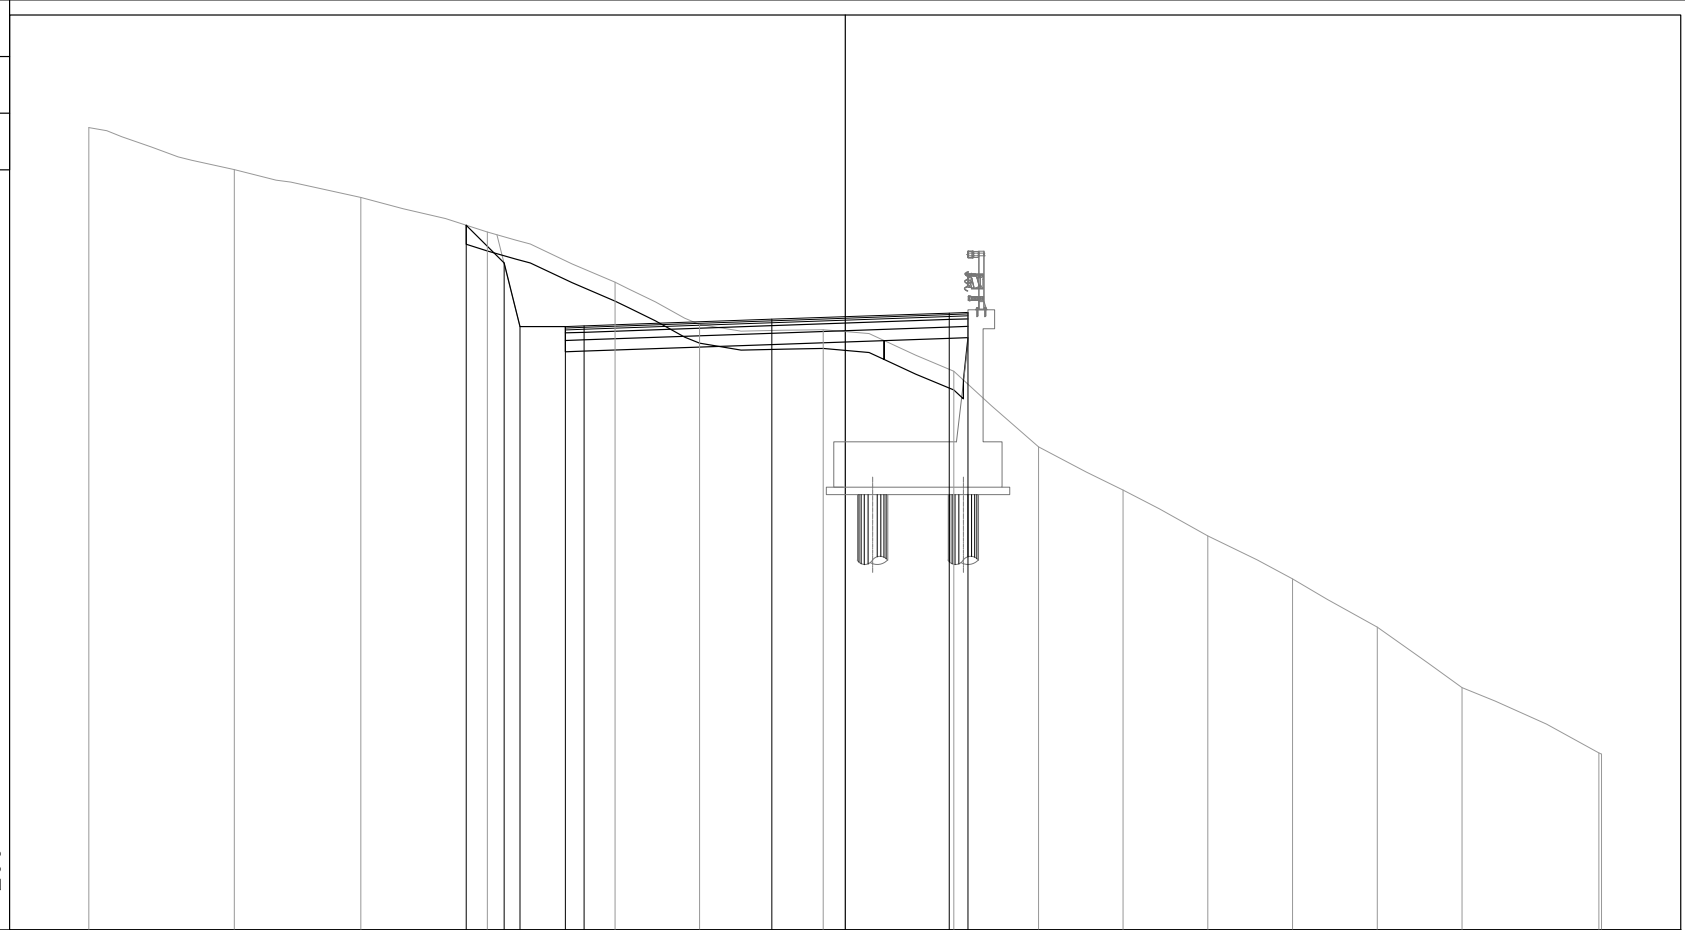


PROGRESSIVE TERRENO	-20.00	-16.15	-12.81	-9.46	-6.09	-3.85	-0.58	2.87	5.11	7.35	9.59	11.83	14.07	16.31	19.93	20.00
PARZIALI TERRENO		3.85	3.34	3.35	3.37	2.24	3.27	3.45	2.24	2.24	2.24	2.24	2.24	2.24	3.62	0.07
QUOTE TERRENO	109.22	108.11	107.37	106.46	105.13	104.02	103.88	102.78	100.78	99.63	98.42	97.28	96.01	94.41	92.68	92.65
PROGRESSIVE PROGETTO				-10.02	-9.02	-8.60	-7.40	-6.90	-1.94	2.75	3.25					
PARZIALI PROGETTO				1.00	0.42	1.20	0.50	4.96	4.69	0.50						
QUOTE PROGETTO				106.64	105.64	103.96	103.96	103.98	104.15	104.31	104.33					

PROFILO PT09

SEZIONE 2

PROGRESSIVA 100.00

ST STERRO	m <sup>2</sup>	22.11
b SCOTICO	m	11.98
ba BASE	m	6.50
bi BINDER	m	6.50
f FONDAZIONE	m	6.50
sf SOTTOFONDAZIONE	m	6.50
u USURA	m	6.50

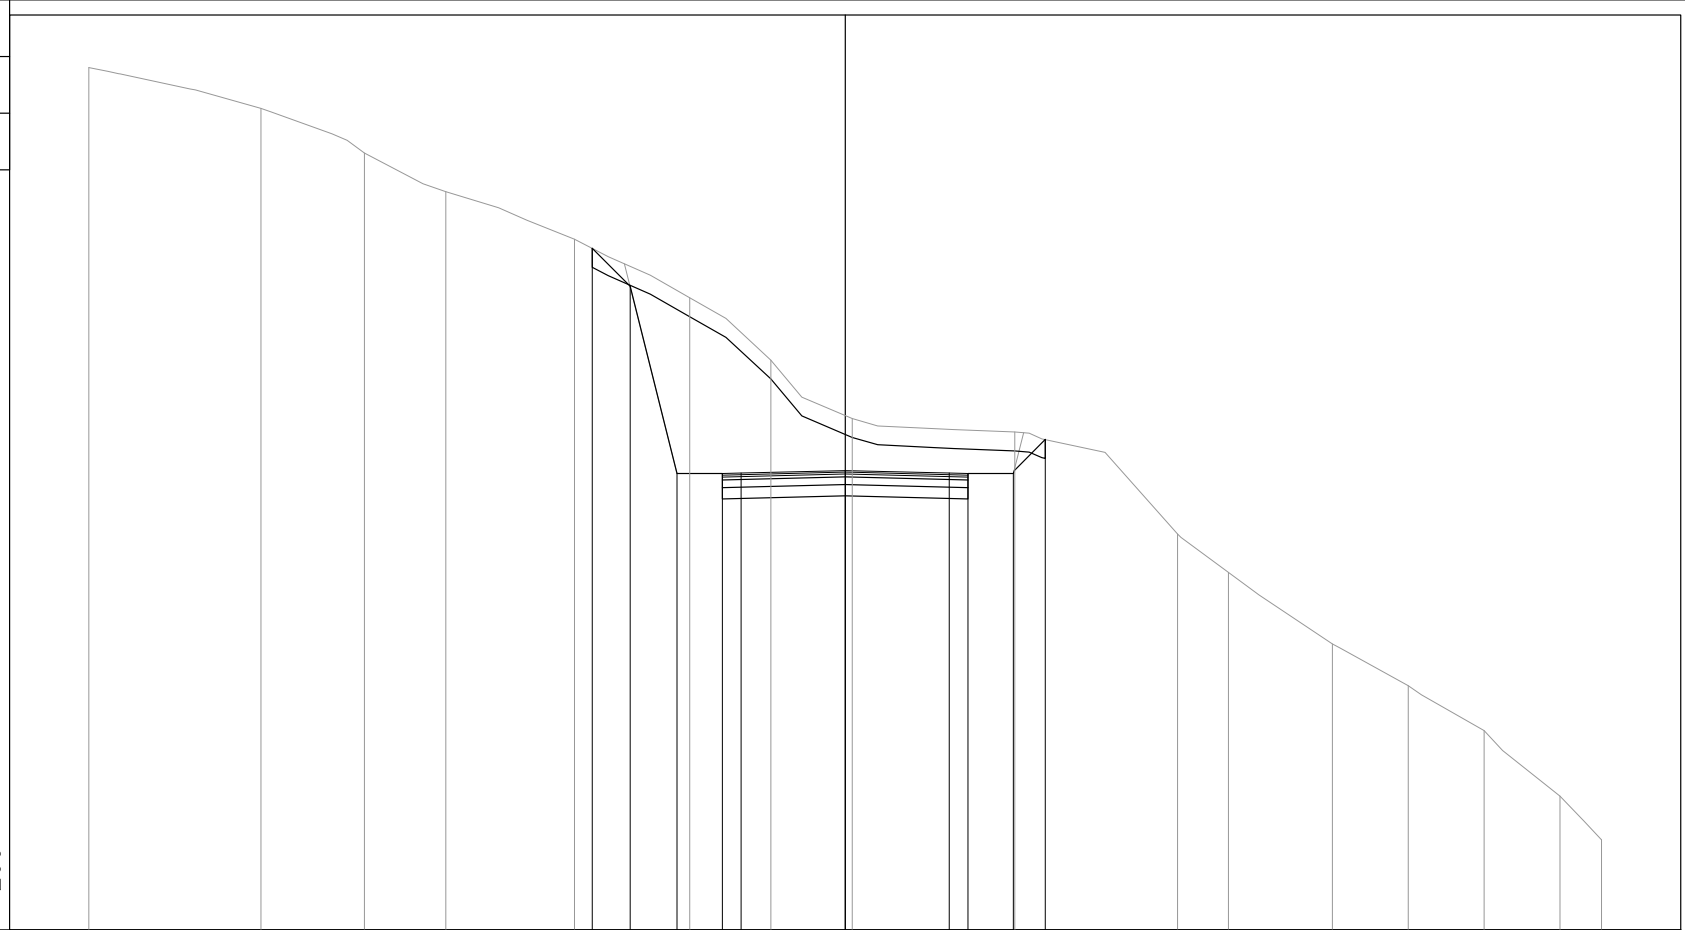

84

200  
200

PROGRESSIVE TERRENO	-20.00	-15.45	-12.71	-10.56	-7.16	-4.11	-1.96	0.19	4.49	8.79	10.13	12.89	14.89	16.90	18.90	20.00
PARZIALI TERRENO		4.55	2.74	2.15	3.40	3.05	2.15	2.15	4.30	4.30	1.34	2.76	2.00	2.01	2.00	1.10
QUOTE TERRENO	106.81	105.73	104.55	103.53	102.27	100.72	99.07	97.52	97.17	94.47	93.46	91.57	90.46	89.27	87.54	86.38
PROGRESSIVE PROGETTO					-6.69	-5.69	-4.45	-3.25	-2.75	0.00	2.75	3.25	4.45	5.29		
PARZIALI PROGETTO					1.00	1.24	1.20	0.50	2.75	2.75	0.50	1.20	0.84			
QUOTE PROGETTO					102.02	101.02	96.07	96.07	96.08	96.15	96.08	96.07	96.07	96.97		

PROFILO PT09


SEZIONE 3

PROGRESSIVA 200.00

ST STERRO	m <sup>2</sup>	130.83
b SCOTICO	m	20.20
ba BASE	m	6.50
bi BINDER	m	6.50
f FONDAZIONE	m	6.50
sf SOTTOFONDAZIONE	m	6.50
u USURA	m	6.50

77

200 200

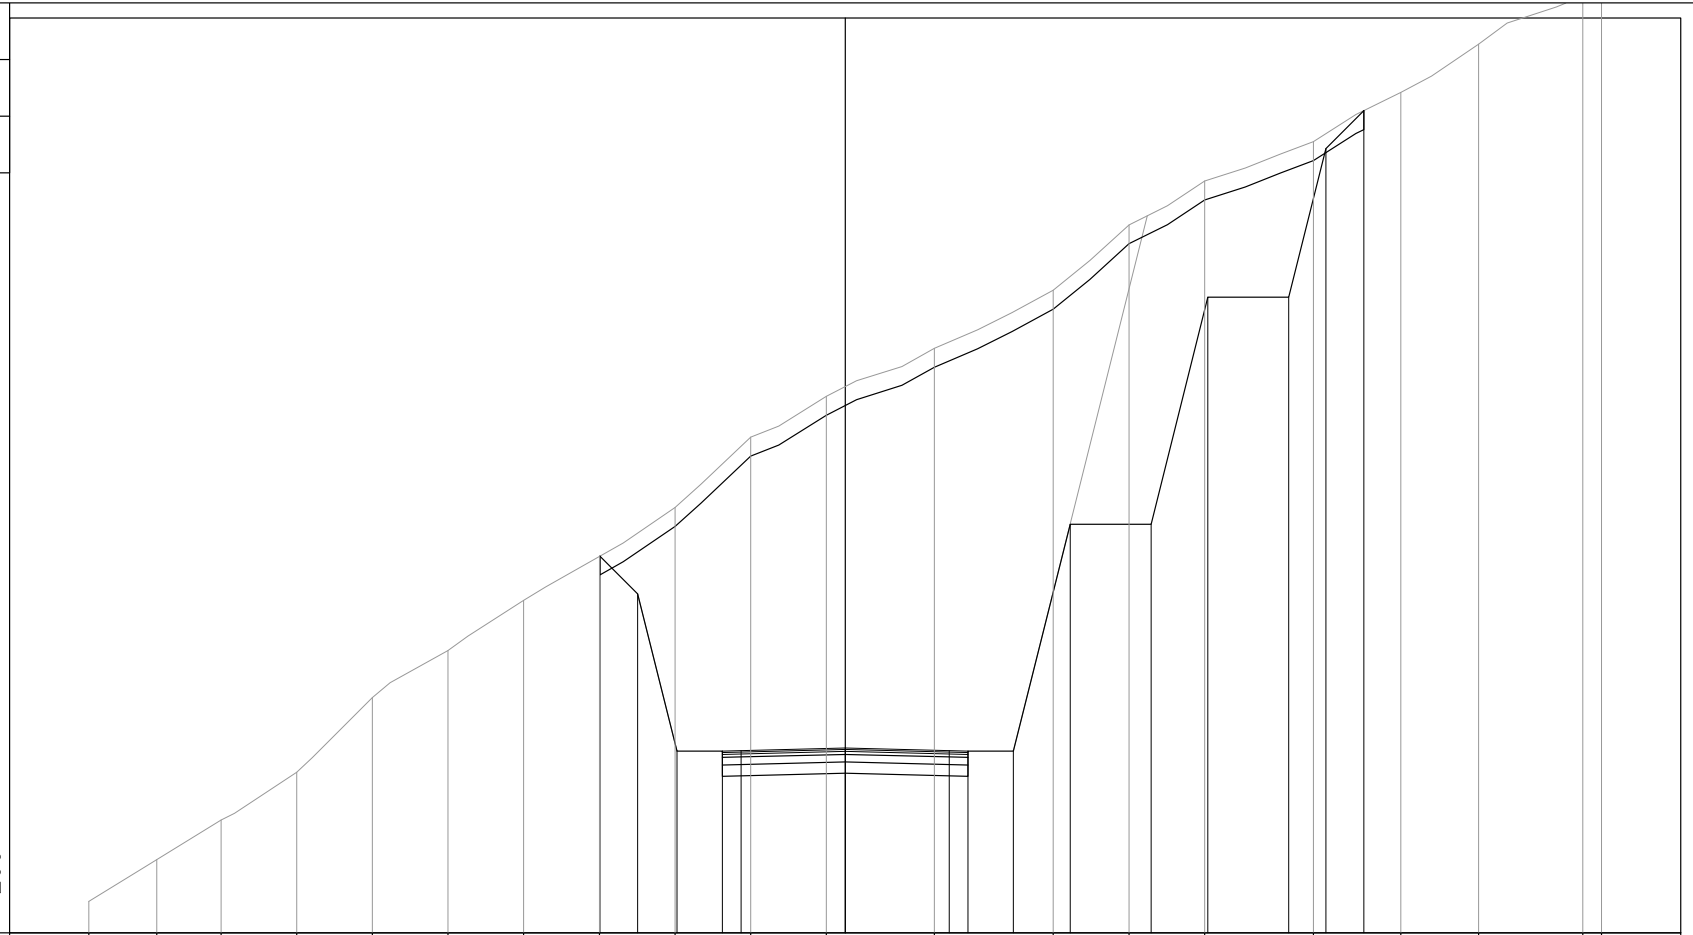


PROGRESSIVE TERRENO	-20.00	-18.20	-16.50	-14.50	-12.50	-10.50	-8.50	-6.50	-4.50	-2.50	-0.50	2.36	5.50	7.50	9.50	12.38	14.69	16.75	19.51	20.00			
PARZIALI TERRENO		1.80	1.70	2.00	2.00	2.00	2.00	2.00	2.00	2.00	2.86	3.14	2.00	2.00	2.88	2.31	2.06	2.76	0.49				
QUOTE TERRENO	77.83	78.94	79.99	81.25	83.22	84.47	85.79	86.96	88.25	90.11	91.19	92.46	94.00	95.73	96.89	97.93	99.23	100.50	101.78	101.81			
PROGRESSIVE PROGETTO								-6.49	-5.49	-4.45	-3.25	-2.75	0.00	2.75	3.25	4.45	5.95	8.09	9.59	11.73	12.71	13.71	
PARZIALI PROGETTO								1.00	1.04	1.20	0.50	2.75	2.75	0.50	1.20	1.50	2.14	1.50	2.14	0.98	1.00		
QUOTE PROGETTO								86.97	85.97	81.81	81.81	81.82	81.82	81.89	81.82	81.81	81.81	87.81	87.81	93.81	93.81	97.75	98.75

PROFILO PT09

SEZIONE 4

PROGRESSIVA 250.00

RI RILEVATO	m <sup>2</sup>	7.17
ST STERRO	m <sup>2</sup>	29.12
b SCOTICO	m	16.24
ba BASE	m	12.55
bi BINDER	m	12.55
f FONDAZIONE	m	12.55
sf SOTTOFONDAZIONE	m	12.55
u USURA	m	12.55

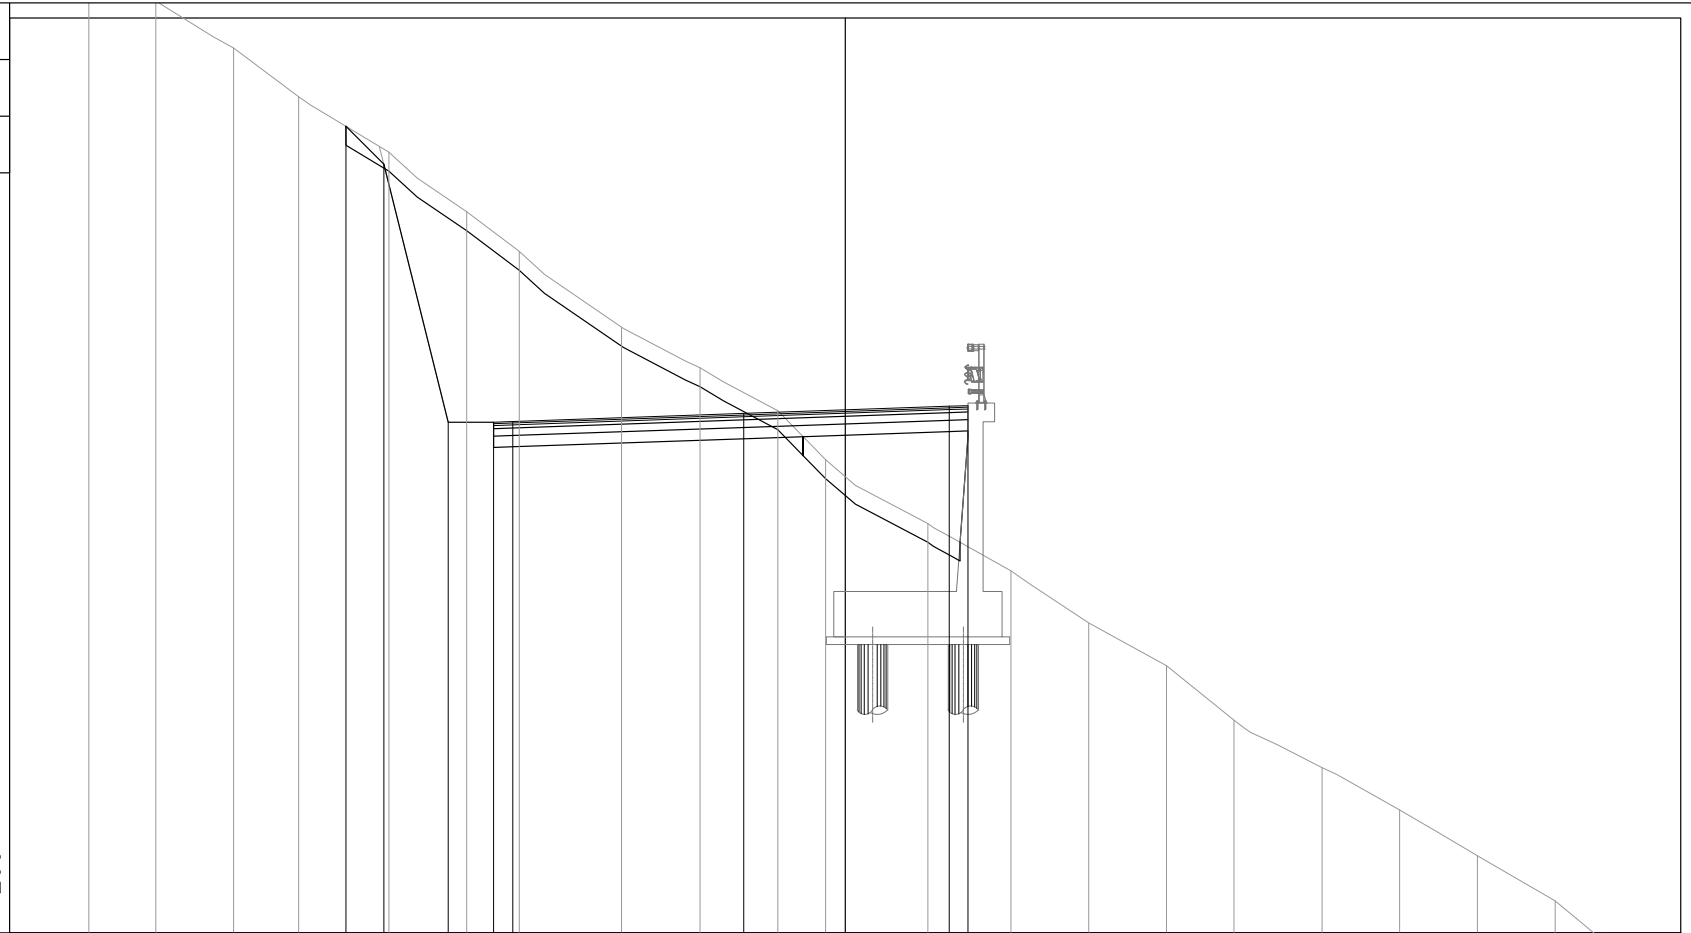

64

200 200

PROGRESSIVE TERRENO	-20.00	-18.23	-16.18	-14.45	-12.06	-10.01	-8.62	-5.92	-3.84	-1.78	-0.52	2.18	4.38	6.44	8.50	10.28	12.61	14.67	16.72	18.78	20.00
PARZIALI TERRENO		1.77	2.05	1.73	2.39	2.05	1.39	2.70	2.08	2.06	1.26	2.70	2.20	2.06	2.06	1.78	2.33	2.06	2.05	2.06	1.22
QUOTE TERRENO	89.99	88.65	87.40	86.12	84.65	83.07	82.02	80.02	78.95	77.81	76.51	74.83	73.58	72.20	71.07	69.63	68.37	67.25	66.04	64.84	63.83
PROGRESSIVE PROGETTO					-13.20	-12.20	-10.50	-9.30	-8.79		-2.68		2.75	3.25							
PARZIALI PROGETTO					1.00	1.70	1.20	0.51		6.11		5.43		0.50							
QUOTE PROGETTO					85.33	84.33	77.51	77.51	77.53		77.74		77.93	77.95							



PROFILO PT09

SEZIONE 6

PROGRESSIVA 350.00

ST STERRO	m <sup>2</sup>	236.00
b SCOTICO	m	30.41
ba BASE	m	13.00
bi BINDER	m	13.00
f FONDAZIONE	m	13.00
sf SOTTOFONDAZIONE	m	13.00
u USURA	m	13.00



PROGRESSIVE TERRENO	-20.00	-16.78	-13.93	-11.82	-9.72	-7.62	-5.52	-3.41	-1.31	0.31	2.90	5.44	7.10	10.38	13.25	15.52	16.61	17.62	20.00
PARZIALI TERRENO		3.22	2.85	2.11	2.10	2.10	2.10	2.11	2.10	1.62	2.59	2.54	1.66	3.28	2.87	2.27	1.09	1.01	2.38
QUOTE TERRENO	88.72	88.32	87.15	85.84	84.14	82.75	81.66	80.12	78.67	77.58	76.35	75.15	74.12	72.89	71.50	69.86	68.76	67.74	66.62
PROGRESSIVE PROGETTO		-17.29	-13.23	-11.73	-9.59	-8.09	-5.95	-4.45	-3.25	-2.75	2.88			9.24	10.95	12.12	13.12		
PARZIALI PROGETTO			4.06	1.50	2.14	1.50	2.14	1.50	1.20	0.50	5.63		6.36	0.51	1.20	1.17	1.00		
QUOTE PROGETTO		88.38	84.32	78.32	78.32	72.32	72.32	66.32	66.32	66.31	66.11			65.89	65.87	65.87	70.56	71.56	




PROFILO PT09

SEZIONE 7

PROGRESSIVA 400.00

ST STERRO	m <sup>2</sup>	67.90
b SCOTICO	m	16.08
ba BASE	m	6.50
bi BINDER	m	6.50
f FONDAZIONE	m	6.50
sf SOTTOFONDAZIONE	m	6.50
u USURA	m	6.50

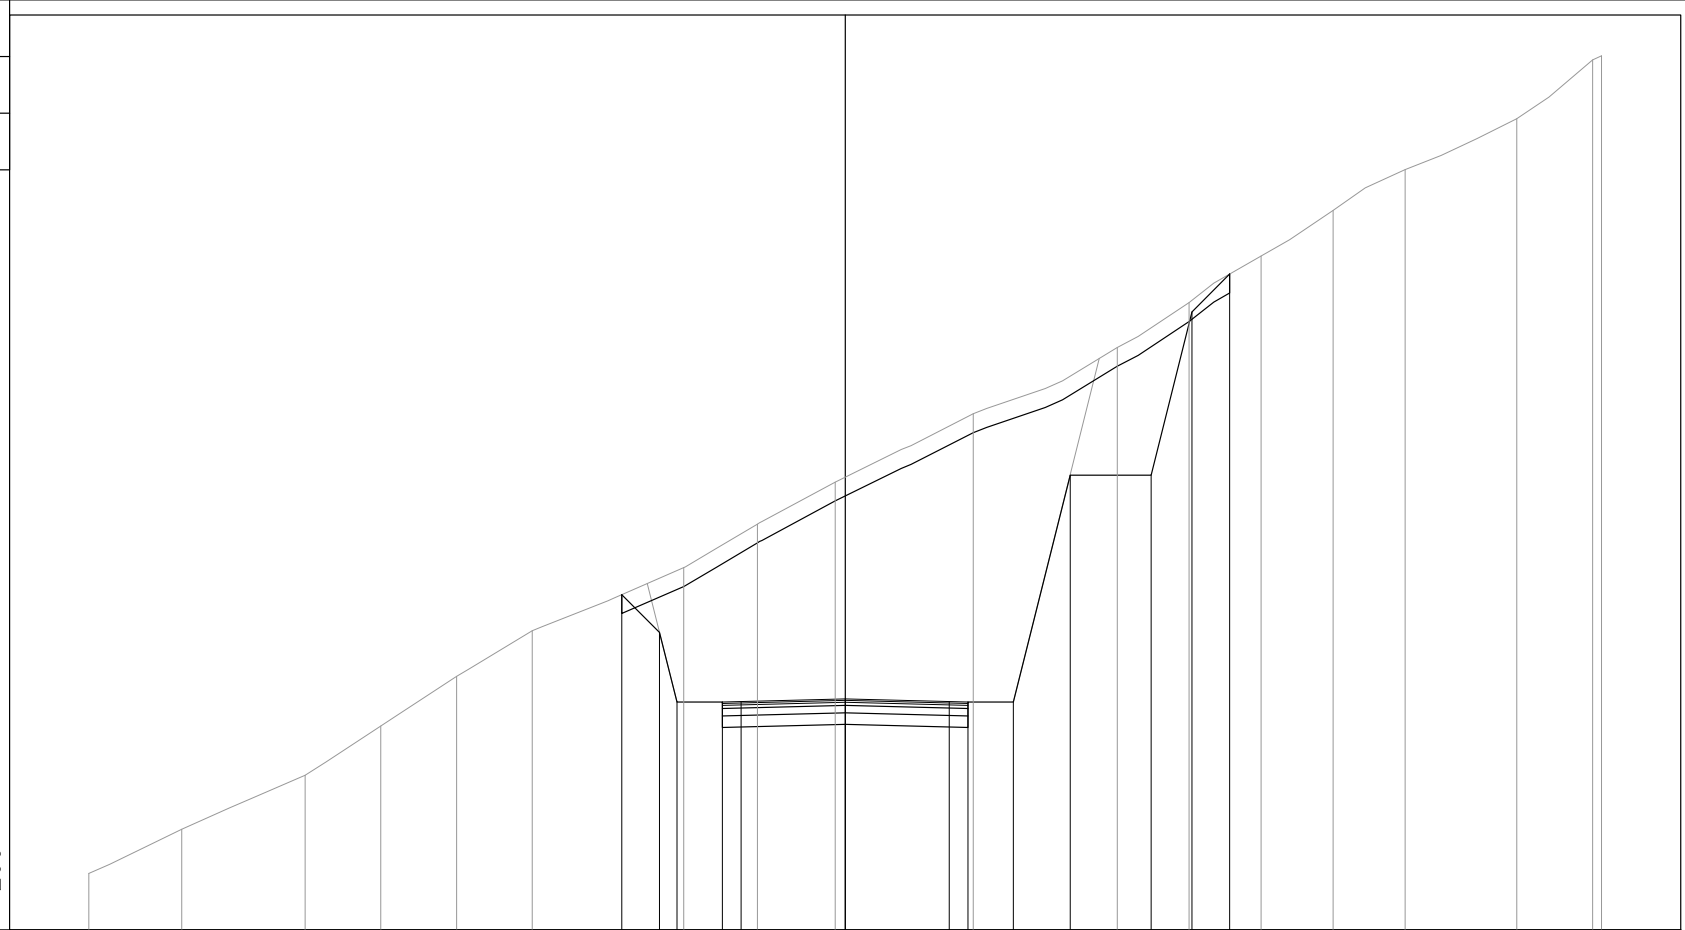

200  
200


PROGRESSIVE TERRENO	-20.00	-17.55	-14.28	-12.28	-10.28	-8.27	-4.27	-2.32	-0.26	3.39	7.19	9.10	11.00	12.90	14.81	17.76	19.76	20.00	
PARZIALI TERRENO		2.45	3.27	2.00	2.00	2.01	4.00	1.95	2.06	3.65	3.80	1.91	1.90	1.90	1.91	2.95	2.00	0.24	
QUOTE TERRENO	53.50	54.66	56.09	57.39	58.70	59.91	61.58	62.73	63.84	65.65	67.41	68.59	69.82	71.03	72.11	73.46	75.01	75.12	
PROGRESSIVE PROGETTO							-5.91	-4.91	-4.45	-3.25	-2.75	0.00	2.75	3.25	4.45	5.95	8.09	9.17	10.17
PARZIALI PROGETTO							1.00	0.46	1.20	0.50	2.75	2.75	0.50	1.20	1.50	2.14	1.08	1.00	
QUOTE PROGETTO							60.87	59.87	58.03	58.03	58.04	58.11	58.04	58.03	58.03	64.03	64.03	68.35	69.35

PROFILO PT09

SEZIONE 8

PROGRESSIVA 450.00

RI RILEVATO	m <sup>2</sup>	41.89
ST STERRO	m <sup>2</sup>	0.45
b SCOTICO	m	14.52
ba BASE	m	13.18
bi BINDER	m	13.08
f FONDAZIONE	m	14.60
sf SOTTOFONDAZIONE	m	14.57
u USURA	m	13.04

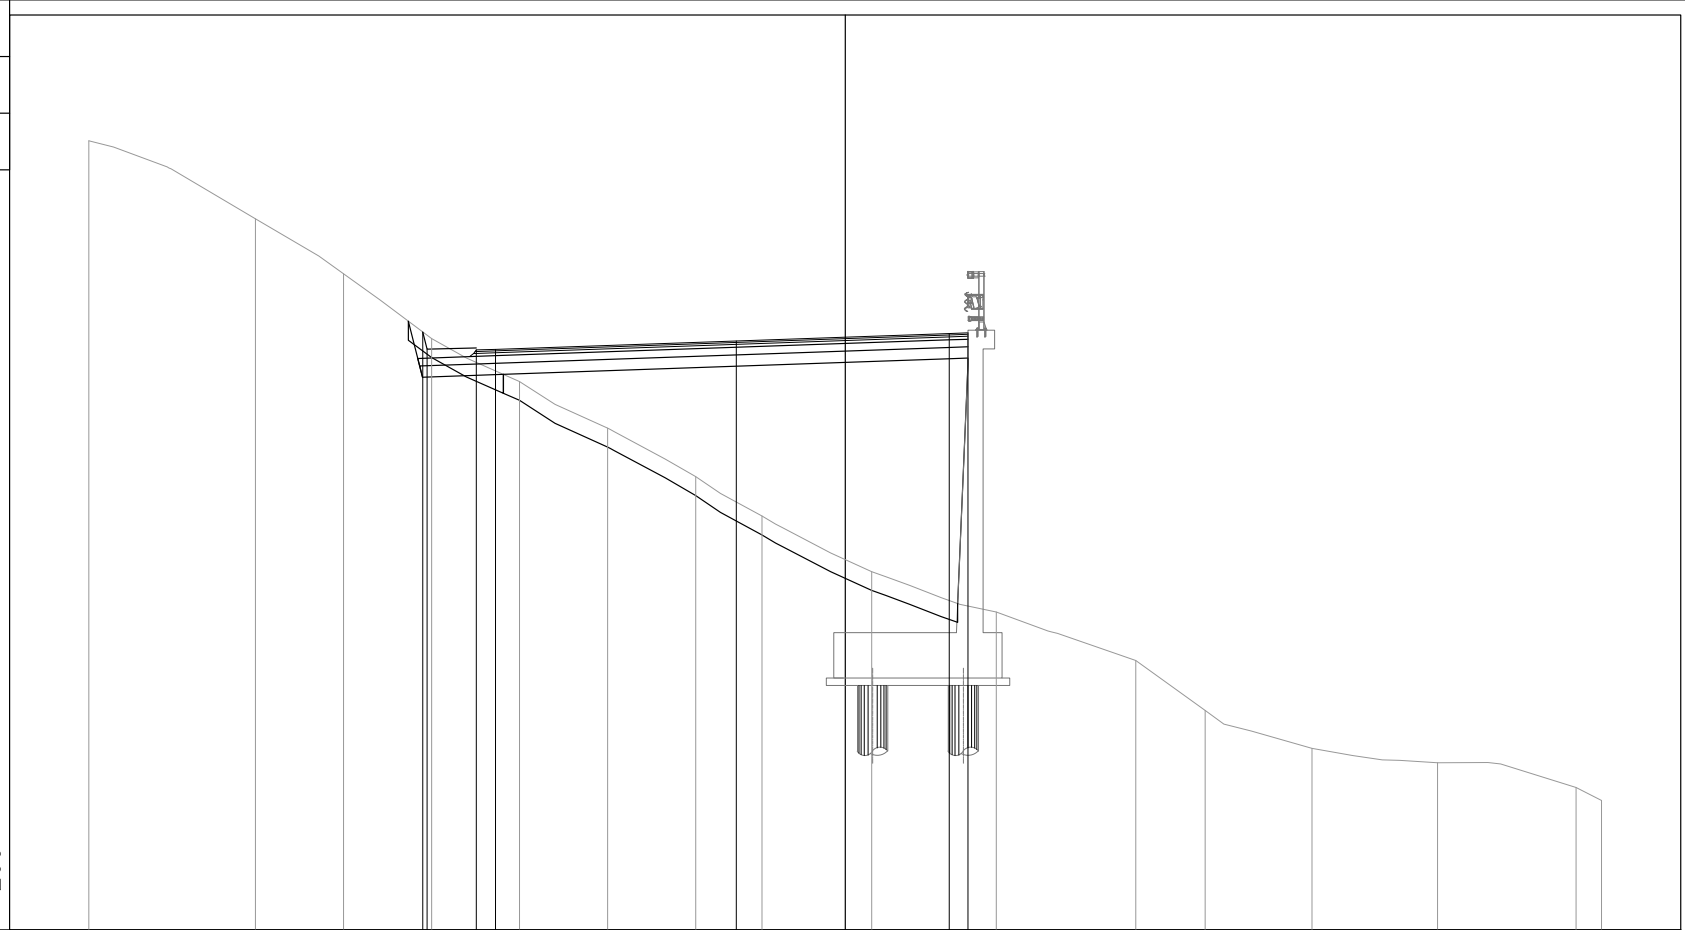

37

200  
200


PROGRESSIVE TERRENO	-20.00	-15.60	-13.27	-10.94	-8.61	-6.28	-3.95	-2.20	0.70	4.00	7.69	9.52	12.34	15.67	19.33	20.00
PARZIALI TERRENO	4.40	2.33	2.33	2.33	2.33	2.33	1.75	2.90	3.30	3.69	1.83	2.82	3.33	3.66	0.67	
QUOTE TERRENO	57.87	55.81	54.35	52.64	51.50	50.27	48.99	47.95	46.48	45.41	44.13	42.81	41.80	41.42	40.77	40.42
PROGRESSIVE PROGETTO				-11.17	-11.06	-9.76	-9.25	-2.88		2.75	3.25					
PARZIALI PROGETTO			0.11	1.30	0.51	6.37		5.63		0.50						
QUOTE PROGETTO			52.81	52.36	52.34	52.36	52.58		52.78	52.79						

PROFILO PT09

SEZIONE 9

PROGRESSIVA 500.00

RI RILEVATO	m <sup>2</sup>	69.53
b SCOTICO	m	15.59
b <sub>a</sub> BASE	m	13.57
b <sub>i</sub> BINDER	m	13.46
f FONDAZIONE	m	14.67
sf SOTTOFONDAZIONE	m	15.10
u USURA	m	13.42
v VEGETALE	m	2.84

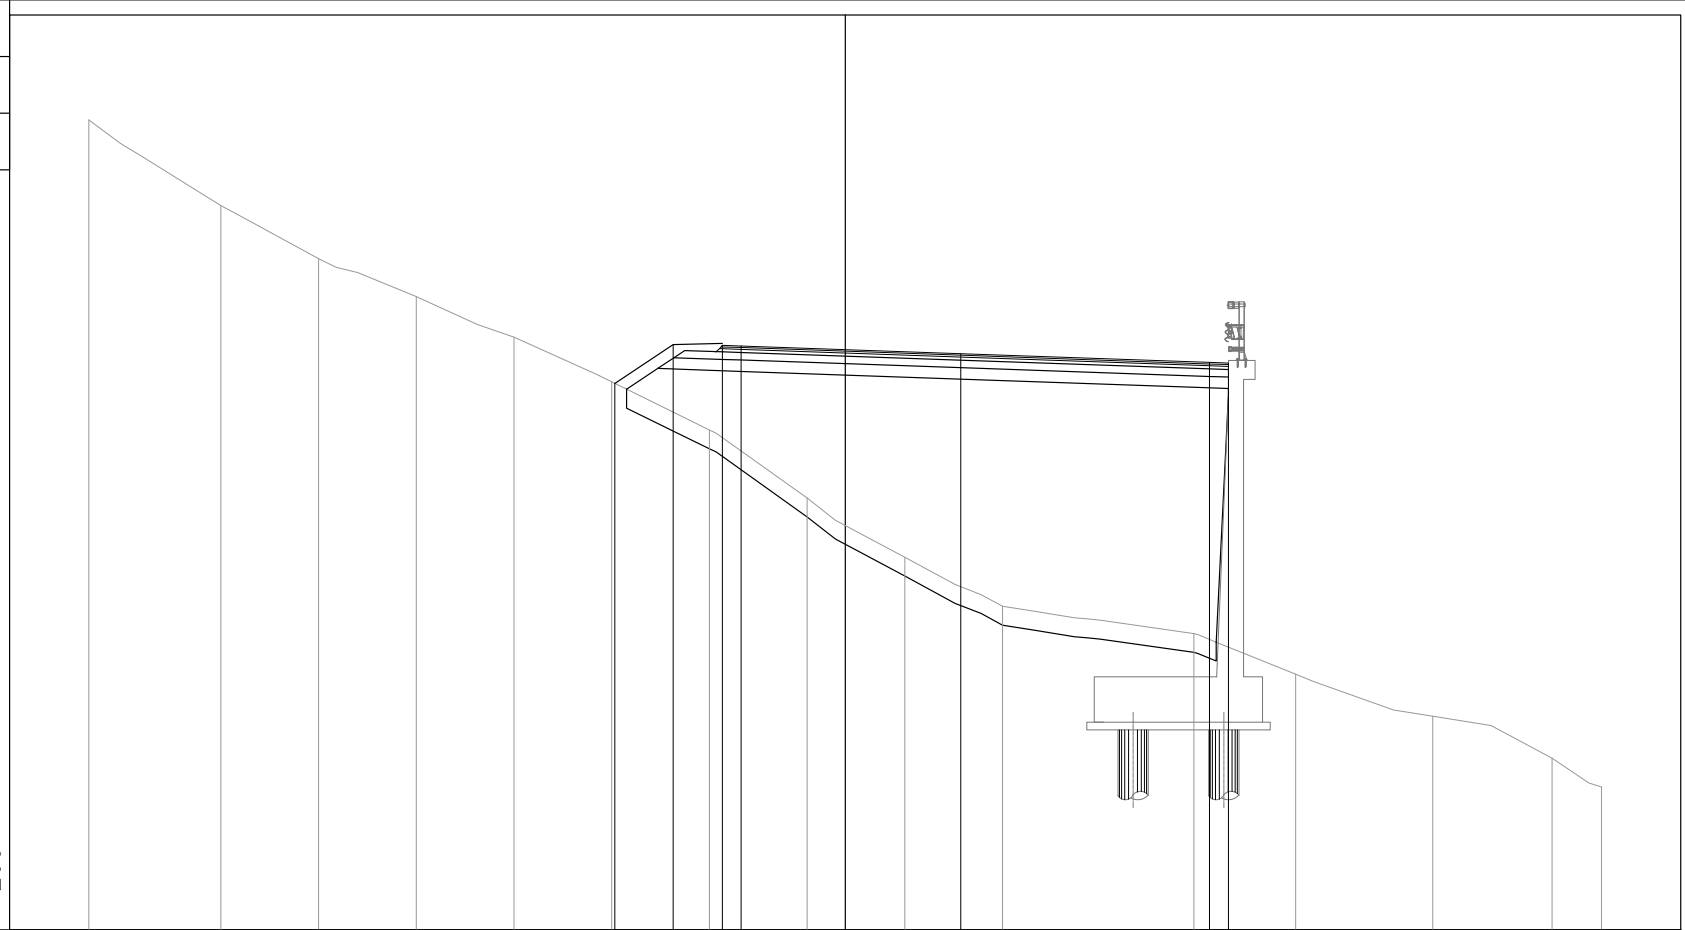

200 200


PROGRESSIVE TERRENO	-20.00	-16.51	-13.93	-11.35	-8.76	-6.18	-3.59	-1.01	1.57	4.16	9.22	11.91	15.54	18.70	20.00
PARZIALI TERRENO		3.49	2.58	2.58	2.59	2.58	2.59	2.58	2.58	2.59	5.06	2.69	3.63	3.16	1.30
QUOTE TERRENO	58.42	56.16	54.75	53.75	52.68	51.50	50.22	48.42	46.86	45.56	44.84	43.76	42.65	41.54	40.78
PROGRESSIVE PROGETTO						-6.09	-4.55	-3.25	-2.75	3.06	9.64	10.14			
PARZIALI PROGETTO						1.54	1.30	0.50		5.81	6.58	0.50			
QUOTE PROGETTO						51.45	52.48	52.46	52.44	52.24	52.01	51.99			

PROFILO PT09

SEZIONE 10

PROGRESSIVA 514.24

RI RILEVATO	m <sup>2</sup>	109.68
b SCOTICO	m	14.22
ba BASE	m	7.69
bi BINDER	m	7.59
f FONDAZIONE	m	8.91
sf SOTTOFONDAZIONE	m	9.38
u USURA	m	7.54
v VEGETALE	m	7.30
f FOSSI	m <sup>2</sup>	2.66

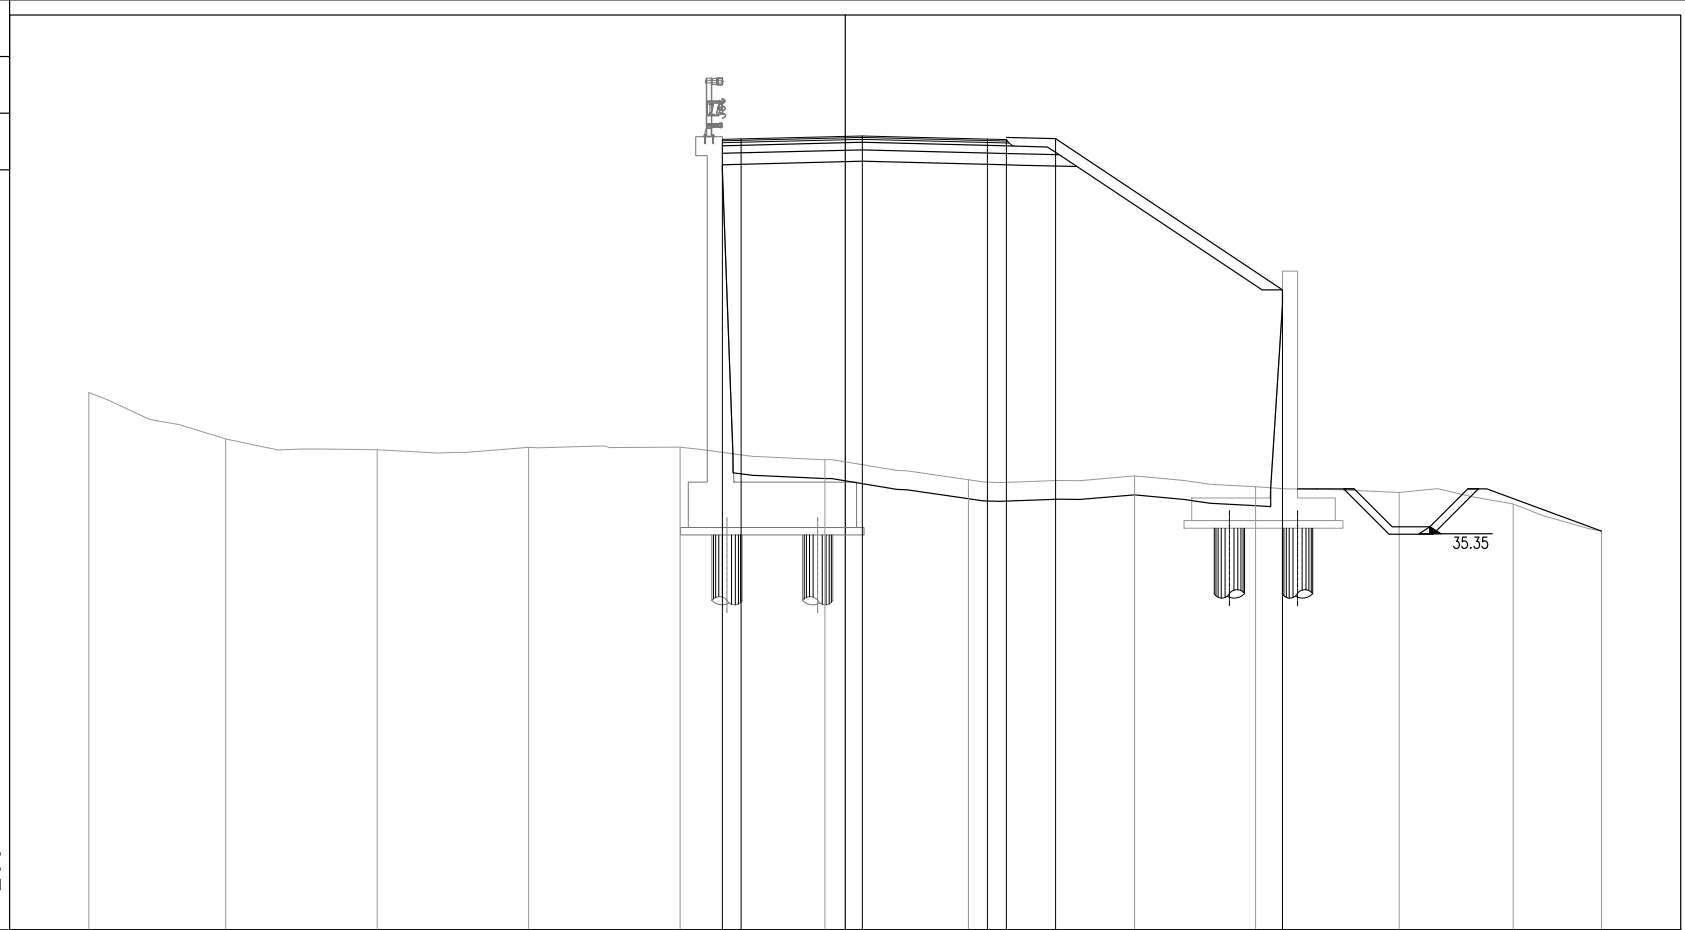

31

200  
200

PROGRESSIVE TERRENO	-20.00	-16.38	-12.38	-8.37	-4.37	-0.54	3.26	7.65	10.85	14.65	17.67	20.00
PARZIALI TERRENO		3.62	4.00	4.01	4.00	3.83	3.80	4.39	3.20	3.80	3.02	2.33
QUOTE TERRENO	45.21	43.99	43.70	43.76	43.77	43.43	42.90	43.01	42.72	42.57	42.27	41.55
PROGRESSIVE PROGETTO						-3.25	0.45	3.76	11.56			
PARZIALI PROGETTO					0.50	3.20	3.31	0.50	6.00			
QUOTE PROGETTO					51.91	51.92	52.00	51.92	47.93			





