

COMMITTENTE:



PROGETTAZIONE:



U.O. PROGETTAZIONE LINEE, NODI E ARMAMENTO

PROGETTO DI FATTIBILITA' TECNICA ED ECONOMICA

**LINEA SALERNO – REGGIO CALABRIA
 NUOVA LINEA AV SALERNO – REGGIO CALABRIA
 LOTTO 1 BATTIPAGLIA – PRAIA
 LOTTO 1C BUONABITACOLO – PRAIA**

VIABILITA' DI ACCESSO AI PIAZZALI

Elaborati generali

Viabilità di accesso piazzale PT11 - Book sezioni trasversali correnti - passo 50 m

SCALA:

1:200

COMMESSA LOTTO FASE ENTE TIPO DOC. OPERA/DISCIPLINA Progr. REV.

RC2A C1 R 13 W9 PT11X0 001 C

Rev.	Descrizione	Redatto	Data	Verificato	Data	Approvato	Data	Autorizzato Data
A	Emissione esecutiva	L.Pacioselli	Dic-2021	F.Gaeta	Dic-2021	I.D'Amore	Dic-2021	V.Conforti Lug-2023
B	Emissione esecutiva	L.Pacioselli	Mag-2022	F.Gaeta	Mag-2022	I.D'Amore	Mag-2022	
C	Emissione esecutiva	K.E.Paskaleva	Lug-2023	F.Gaeta	Lug-2023	I.D'Amore	Lug-2023	ITALFERR S.p.A. I.O. PROGETTAZIONE LINEE E NODI Dott. Ing. VALENTINO CONFORTI Ordine degli Ingegneri di VITERBO N. 409

File: RC2A.C.1.R.13.W9.PT.11.X.0.001.C


n. Elab.:

PROFILO PT11

SEZIONE 1

PROGRESSIVA 50.00

RI RILEVATO	m ²	55.77
b SCOTICO	m	16.67
ba BASE	m	6.85
bi BINDER	m	6.64
f FONDAZIONE	m	9.31
sf SOTTOFONDAZIONE	m	10.46
u USURA	m	6.56
v VEGETALE	m	11.62

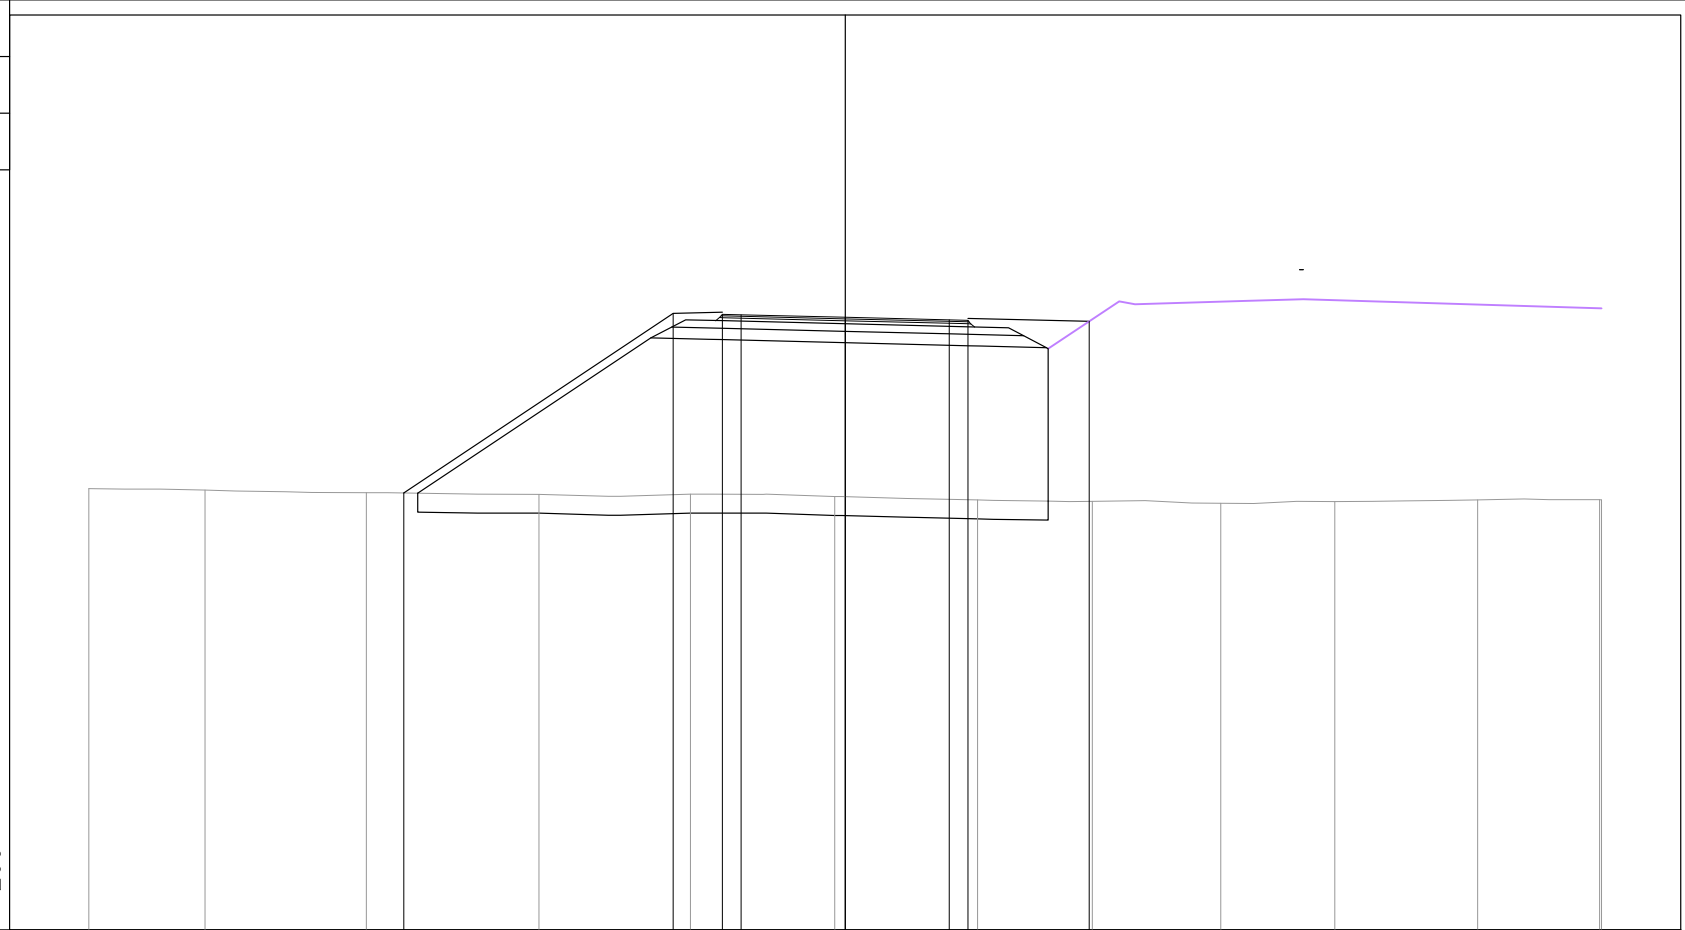


PROGRESSIVE TERRENO	-20.00	-16.93	-12.66	-8.10	-4.09	-0.28	3.50	6.53	9.93	12.95	16.72	19.95	20.00
PARZIALI TERRENO		3.07	4.27	4.56	4.01	3.81	3.78	3.03	3.40	3.02	3.77	3.23	0.05
QUOTE TERRENO	5.67	5.63	5.57	5.52	5.53	5.46	5.37	5.33	5.29	5.33	5.37	5.38	5.37
PROGRESSIVE PROGETTO			-11.67		-4.55	-3.25	-2.75	0.00	2.75	3.25	6.45		
PARZIALI PROGETTO				7.12	1.30	0.50	2.75	2.75	0.50	3.20			
QUOTE PROGETTO			5.56		10.30	10.28	10.27	10.20	10.13	10.12	10.09		

PROFILO PT11

SEZIONE 2

PROGRESSIVA 66.55

ba BASE m 6.52
 bi BINDER m 6.52
 f FONDAZIONE m 6.52
 u USURA m 6.52

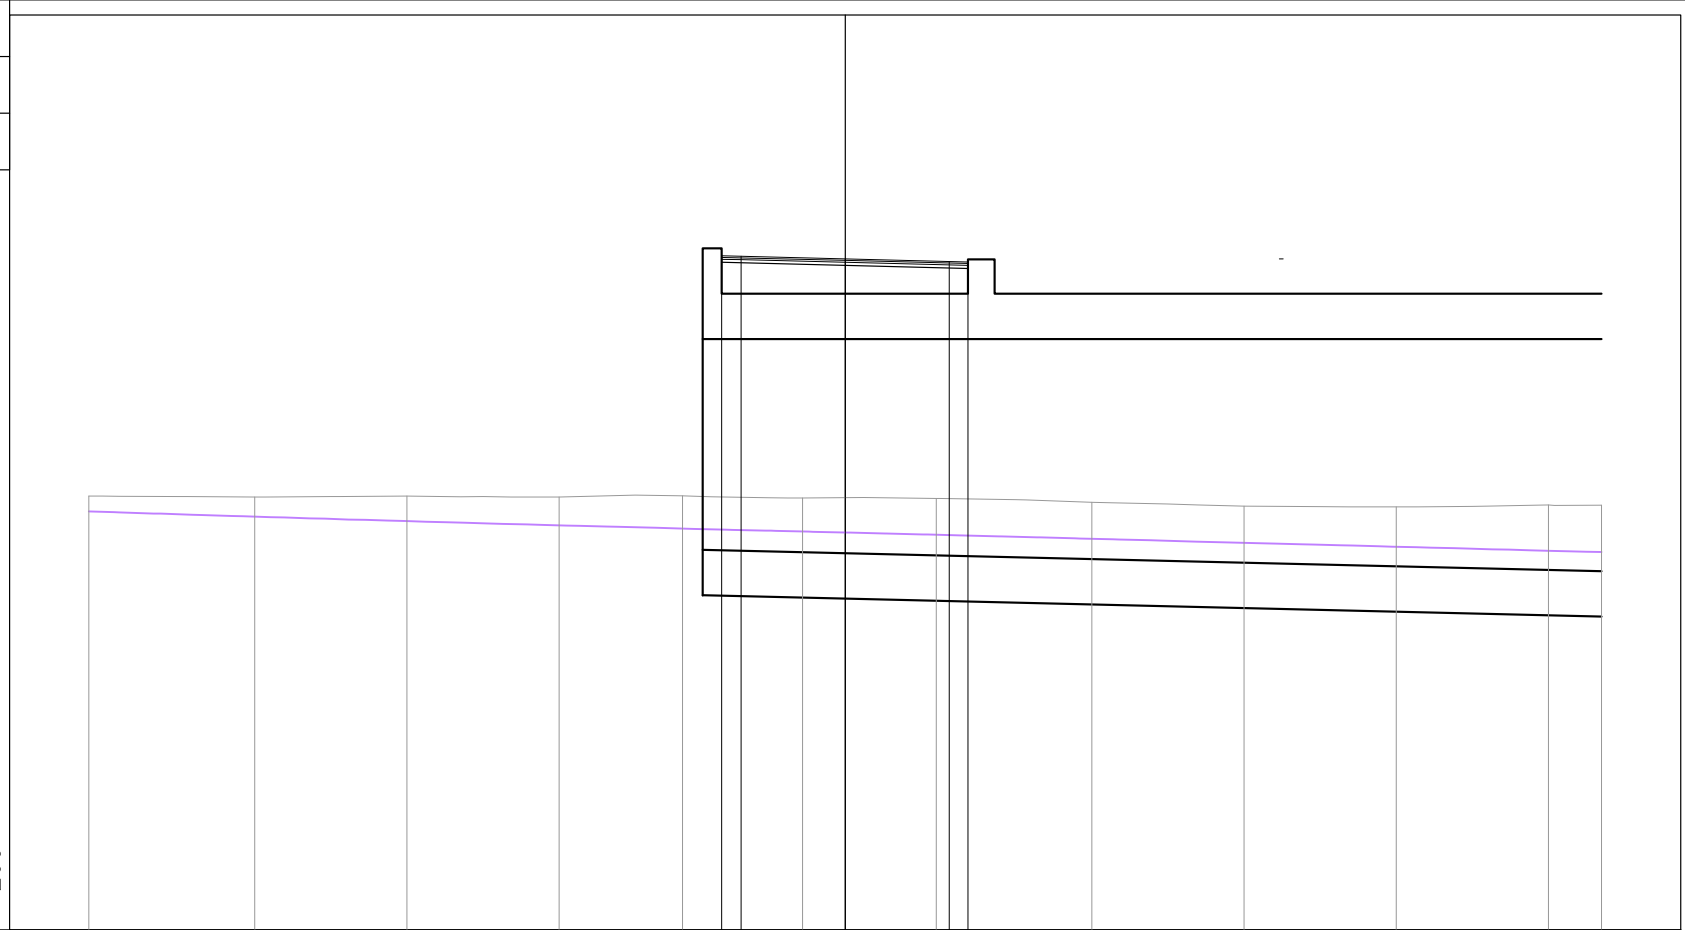

200
200


PROGRESSIVE TERRENO	-20.00	-15.62	-11.59	-7.57	-4.30	-1.13	2.41	6.52	10.55	14.58	18.60	20.00
PARZIALI TERRENO		4.38	4.03	4.02	3.27	3.17	3.54	4.11	4.03	4.03	4.02	1.40
QUOTE TERRENO	5.48	5.45	5.47	5.45	5.48	5.42	5.41	5.31	5.21	5.19	5.24	5.23
PROGRESSIVE PROGETTO						-3.27	0.00	2.75				
PARZIALI PROGETTO						0.52	2.75	2.75	0.50			
QUOTE PROGETTO						11.83	11.75	11.68				

PROFILO PT11

SEZIONE 3

PROGRESSIVA 100.00

RI RILEVATO	m ²	90.06
b SCOTICO	m	16.07
ba BASE	m	6.85
bi BINDER	m	6.64
f FONDAZIONE	m	9.34
sf SOTTOFONDAZIONE	m	10.45
u USURA	m	6.56
v VEGETALE	m	10.23

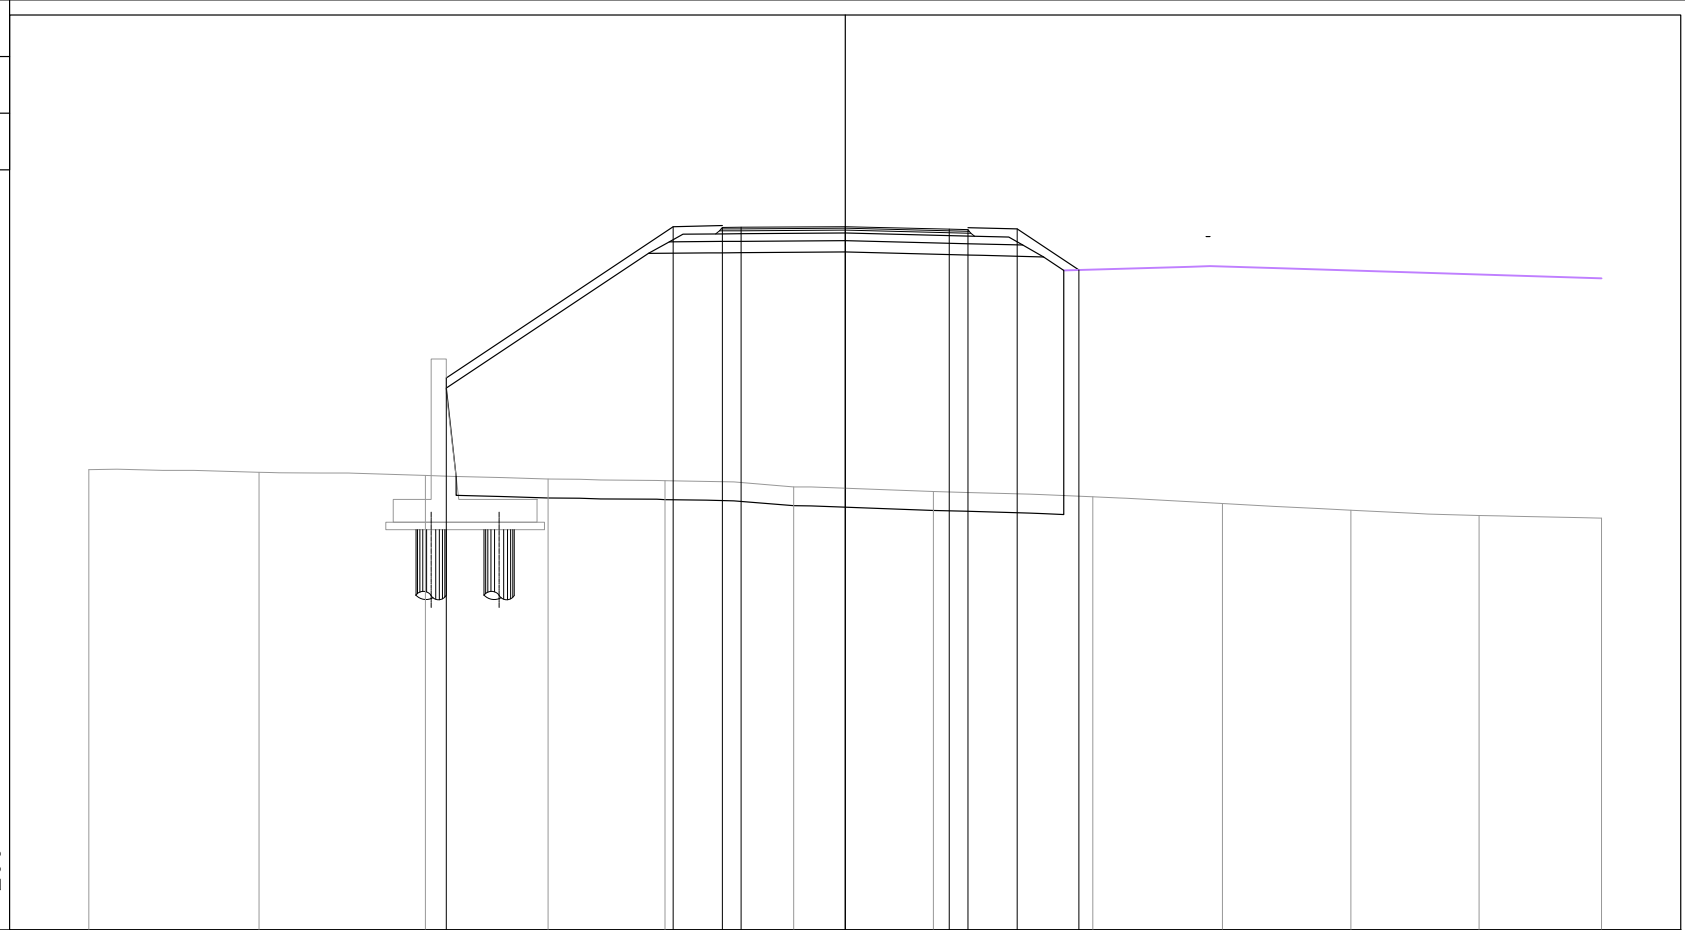

200
200

PROGRESSIVE TERRENO	-20.00	-15.50	-11.10	-7.86	-4.76	-1.36	2.33	6.55	9.98	13.37	16.77	20.00
PARZIALI TERRENO		4.50	4.40	3.24	3.10	3.40	3.69	4.22	3.43	3.39	3.40	3.23
QUOTE TERRENO	6.17	6.10	6.02	5.92	5.88	5.72	5.59	5.45	5.28	5.10	4.96	4.89
PROGRESSIVE PROGETTO			-10.55		-4.55	-3.25	-2.75	0.00	2.75	3.25	4.55	6.18
PARZIALI PROGETTO				6.00	1.30	0.50	2.75	2.75	0.50	1.30	1.63	
QUOTE PROGETTO			8.60		12.60	12.58	12.58	12.60	12.53	12.52	12.54	11.45